



afstöðumynd 1:500



afstöðumynd 1:2000




einstaklings íbúð




listaskreytingar skissa





litir og efni einstaklings íbúðar

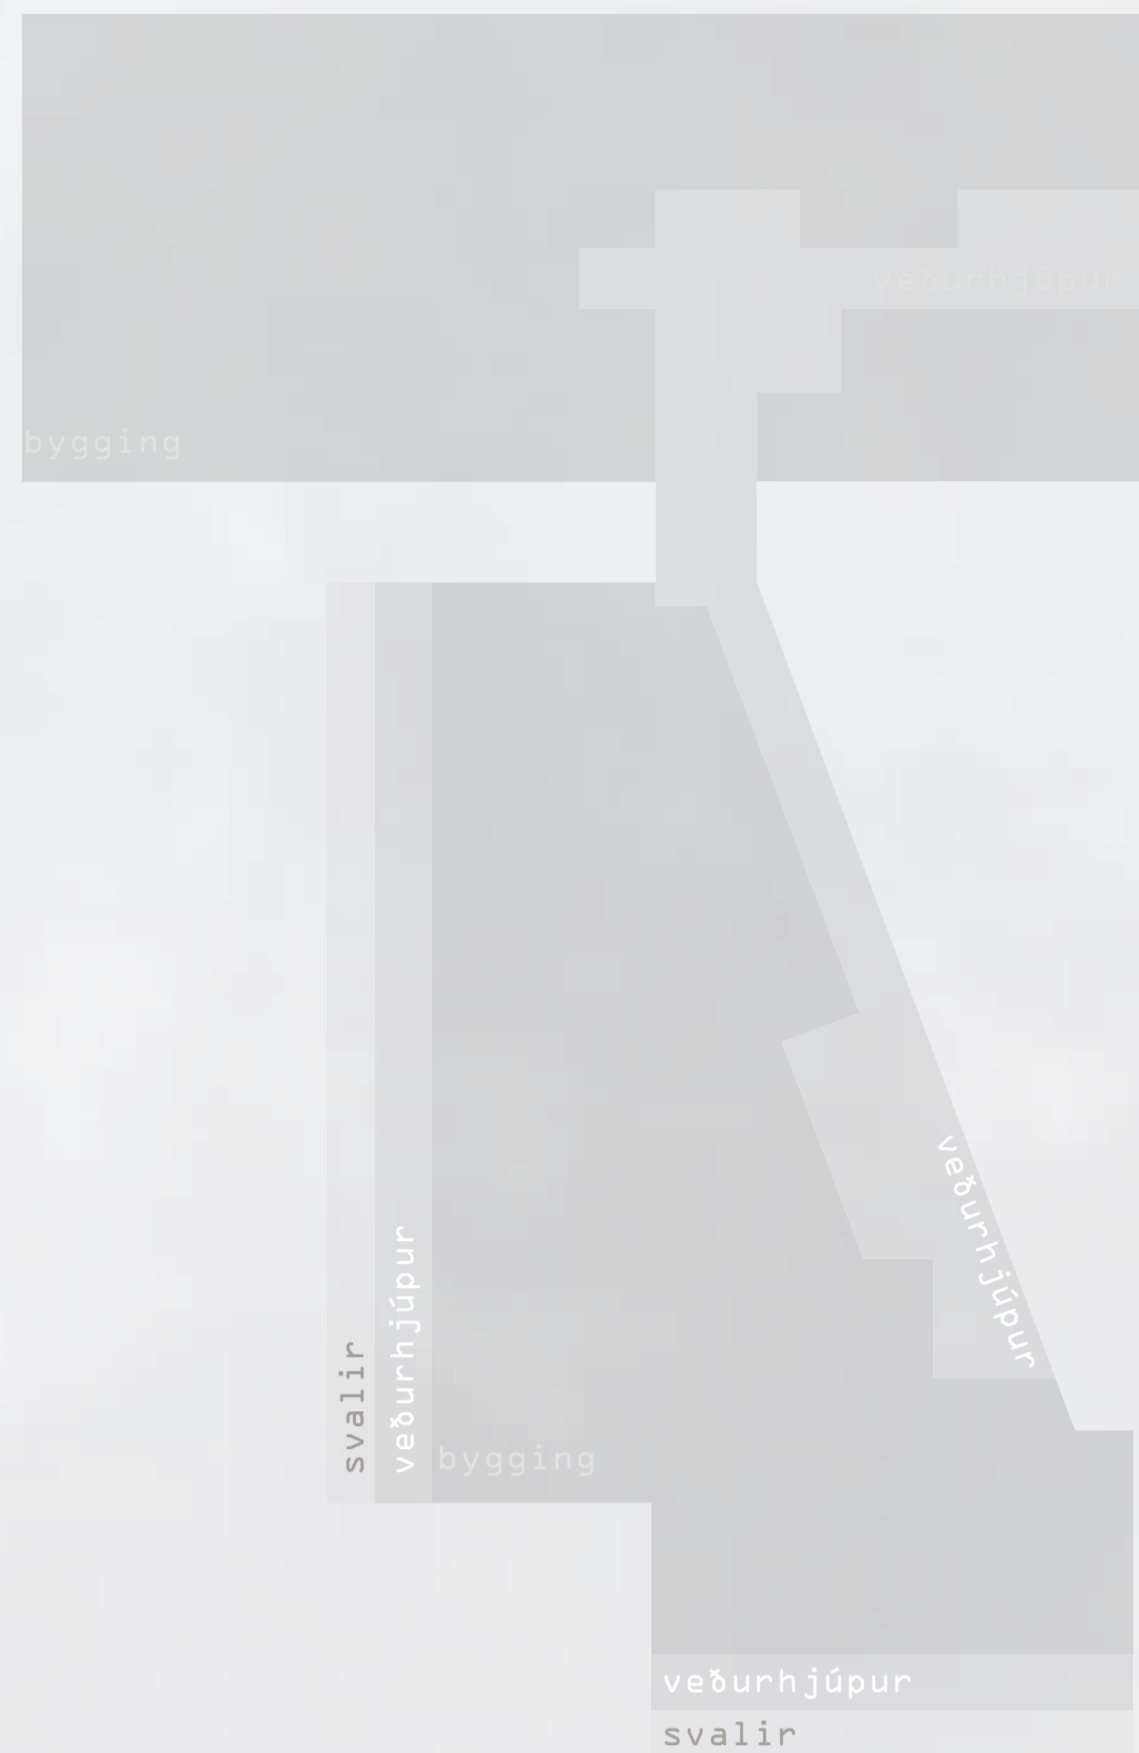


1. veðurhjúpur
2. kapella
3. lyfta
4. eldhús/setstofa
5. sjónvarpsrými
6. einstaklingsrými
7. baðherbergi
8. svalir
9. vinnurými starfsfólks
10. fundarrými starfsfólks
11. þvottahús/skol
12. ræsting
13. lyf
14. hjúkrunarvörur
15. starfsmannaskápar
16. starfsmannasnyrting
17. gestasnyrting
18. iðnaðar eldhús
19. tæknirými
20. veislusalur
21. líkhús
22. búningssklefur starfsmanna
23. einstaklings sjúkrarými
24. sjúkrarými fyrir tvo
25. fundarrými fyrir tólf, prent/tölvur
26. skrifstofa hjúkrunarstjóra
27. dagvist
28. bað dagvistar
29. iðjupjálfun
30. hárgreiðslustofa
31. sjúkræpjalfun
32. geymsla hjálpartækja

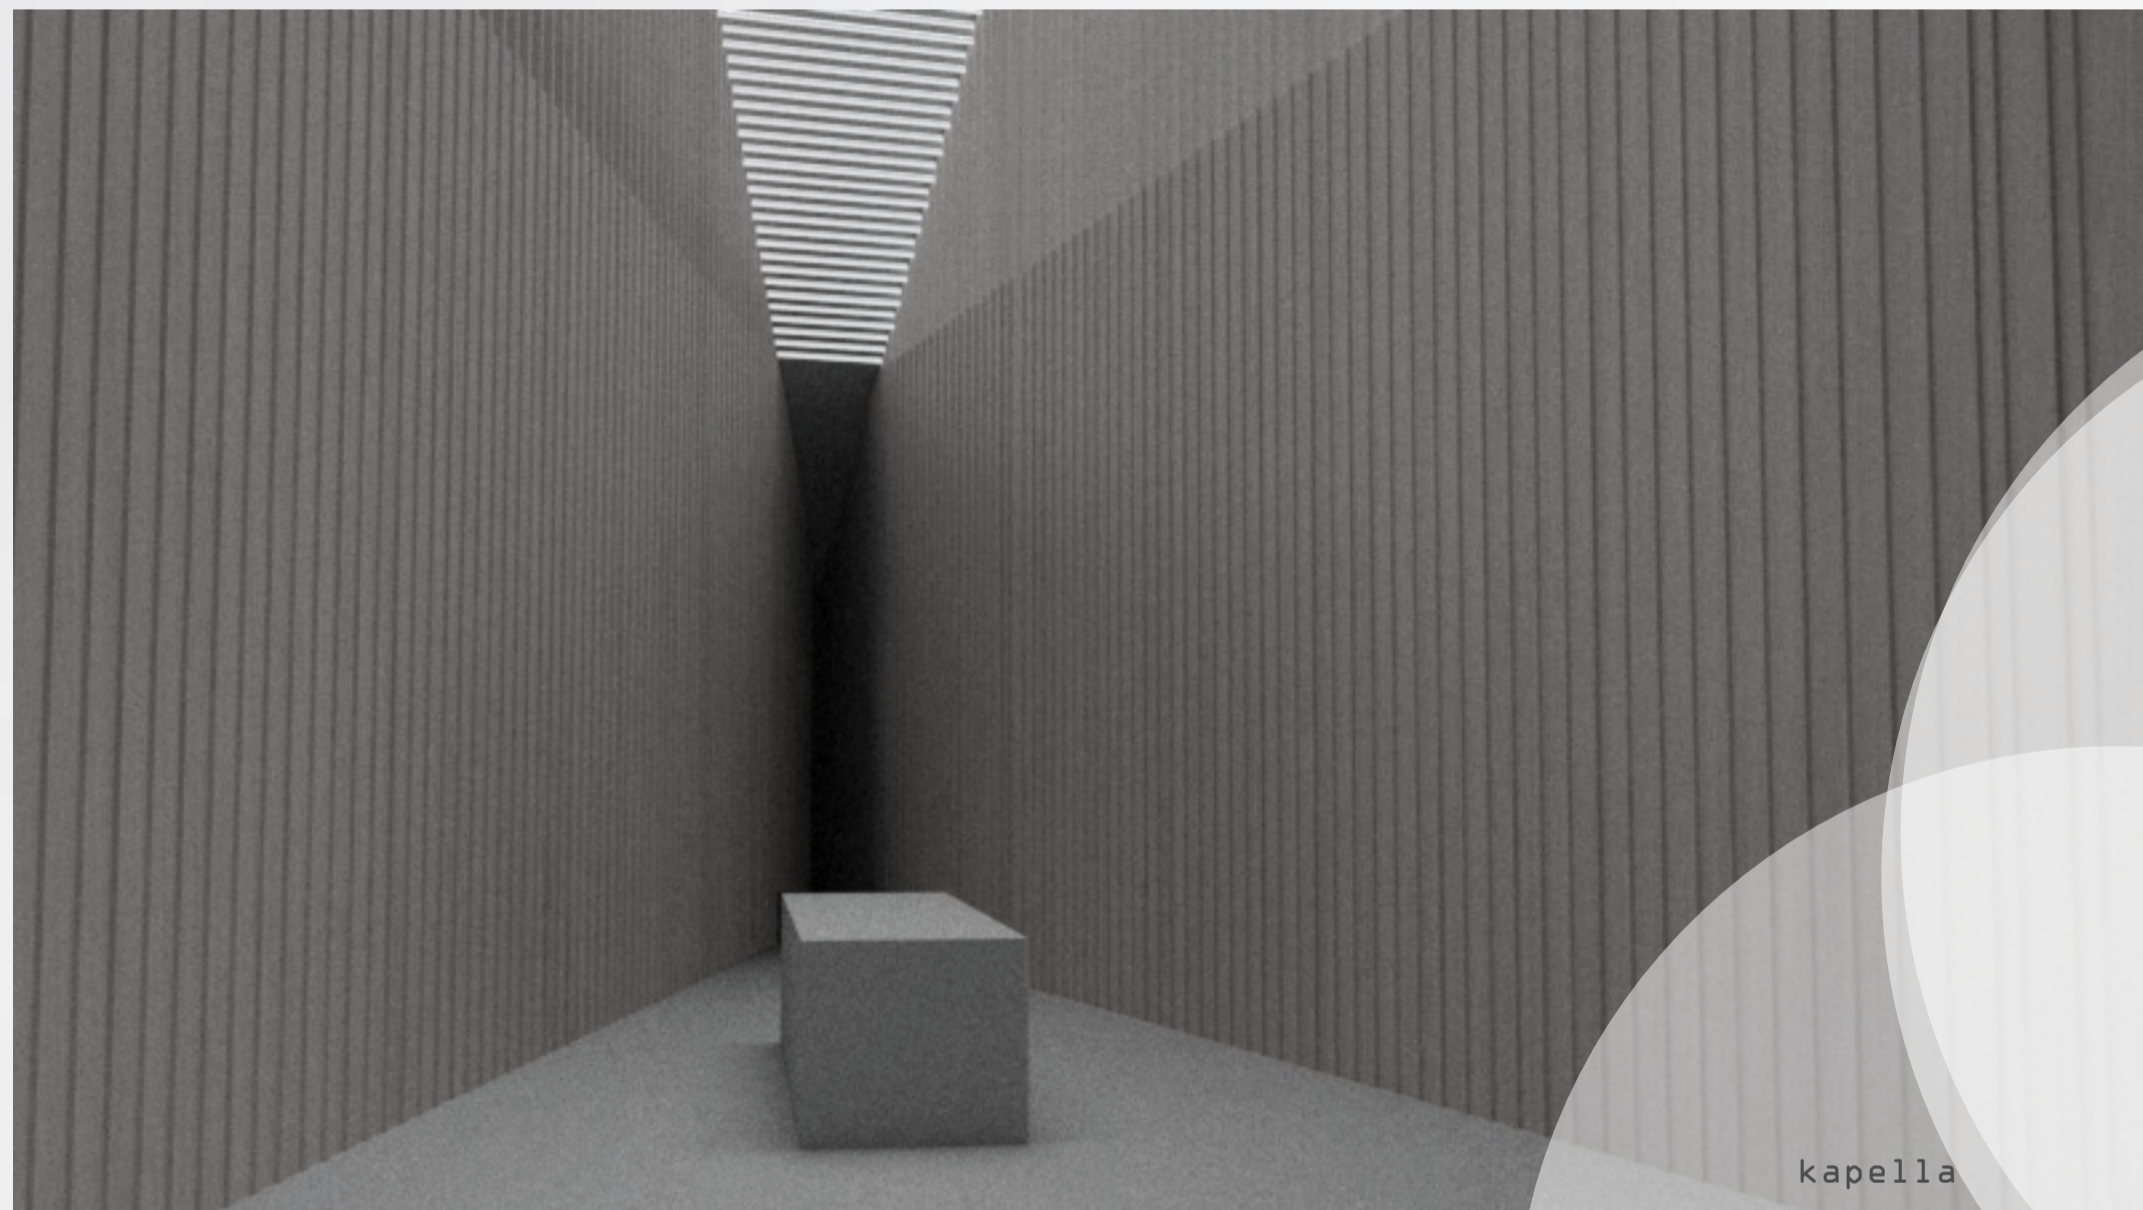

kapella

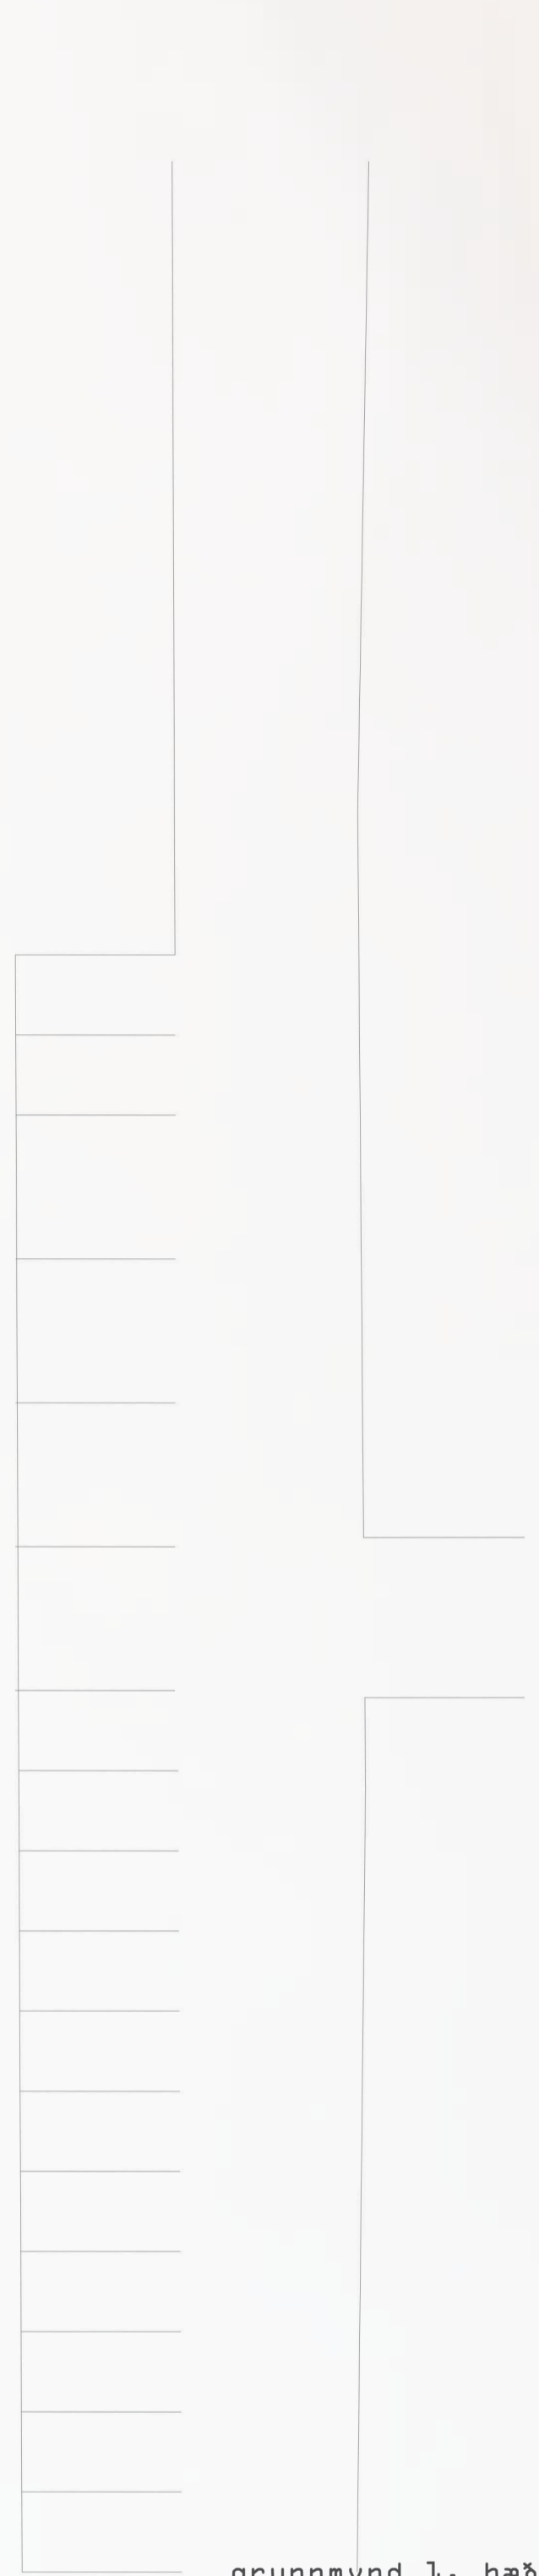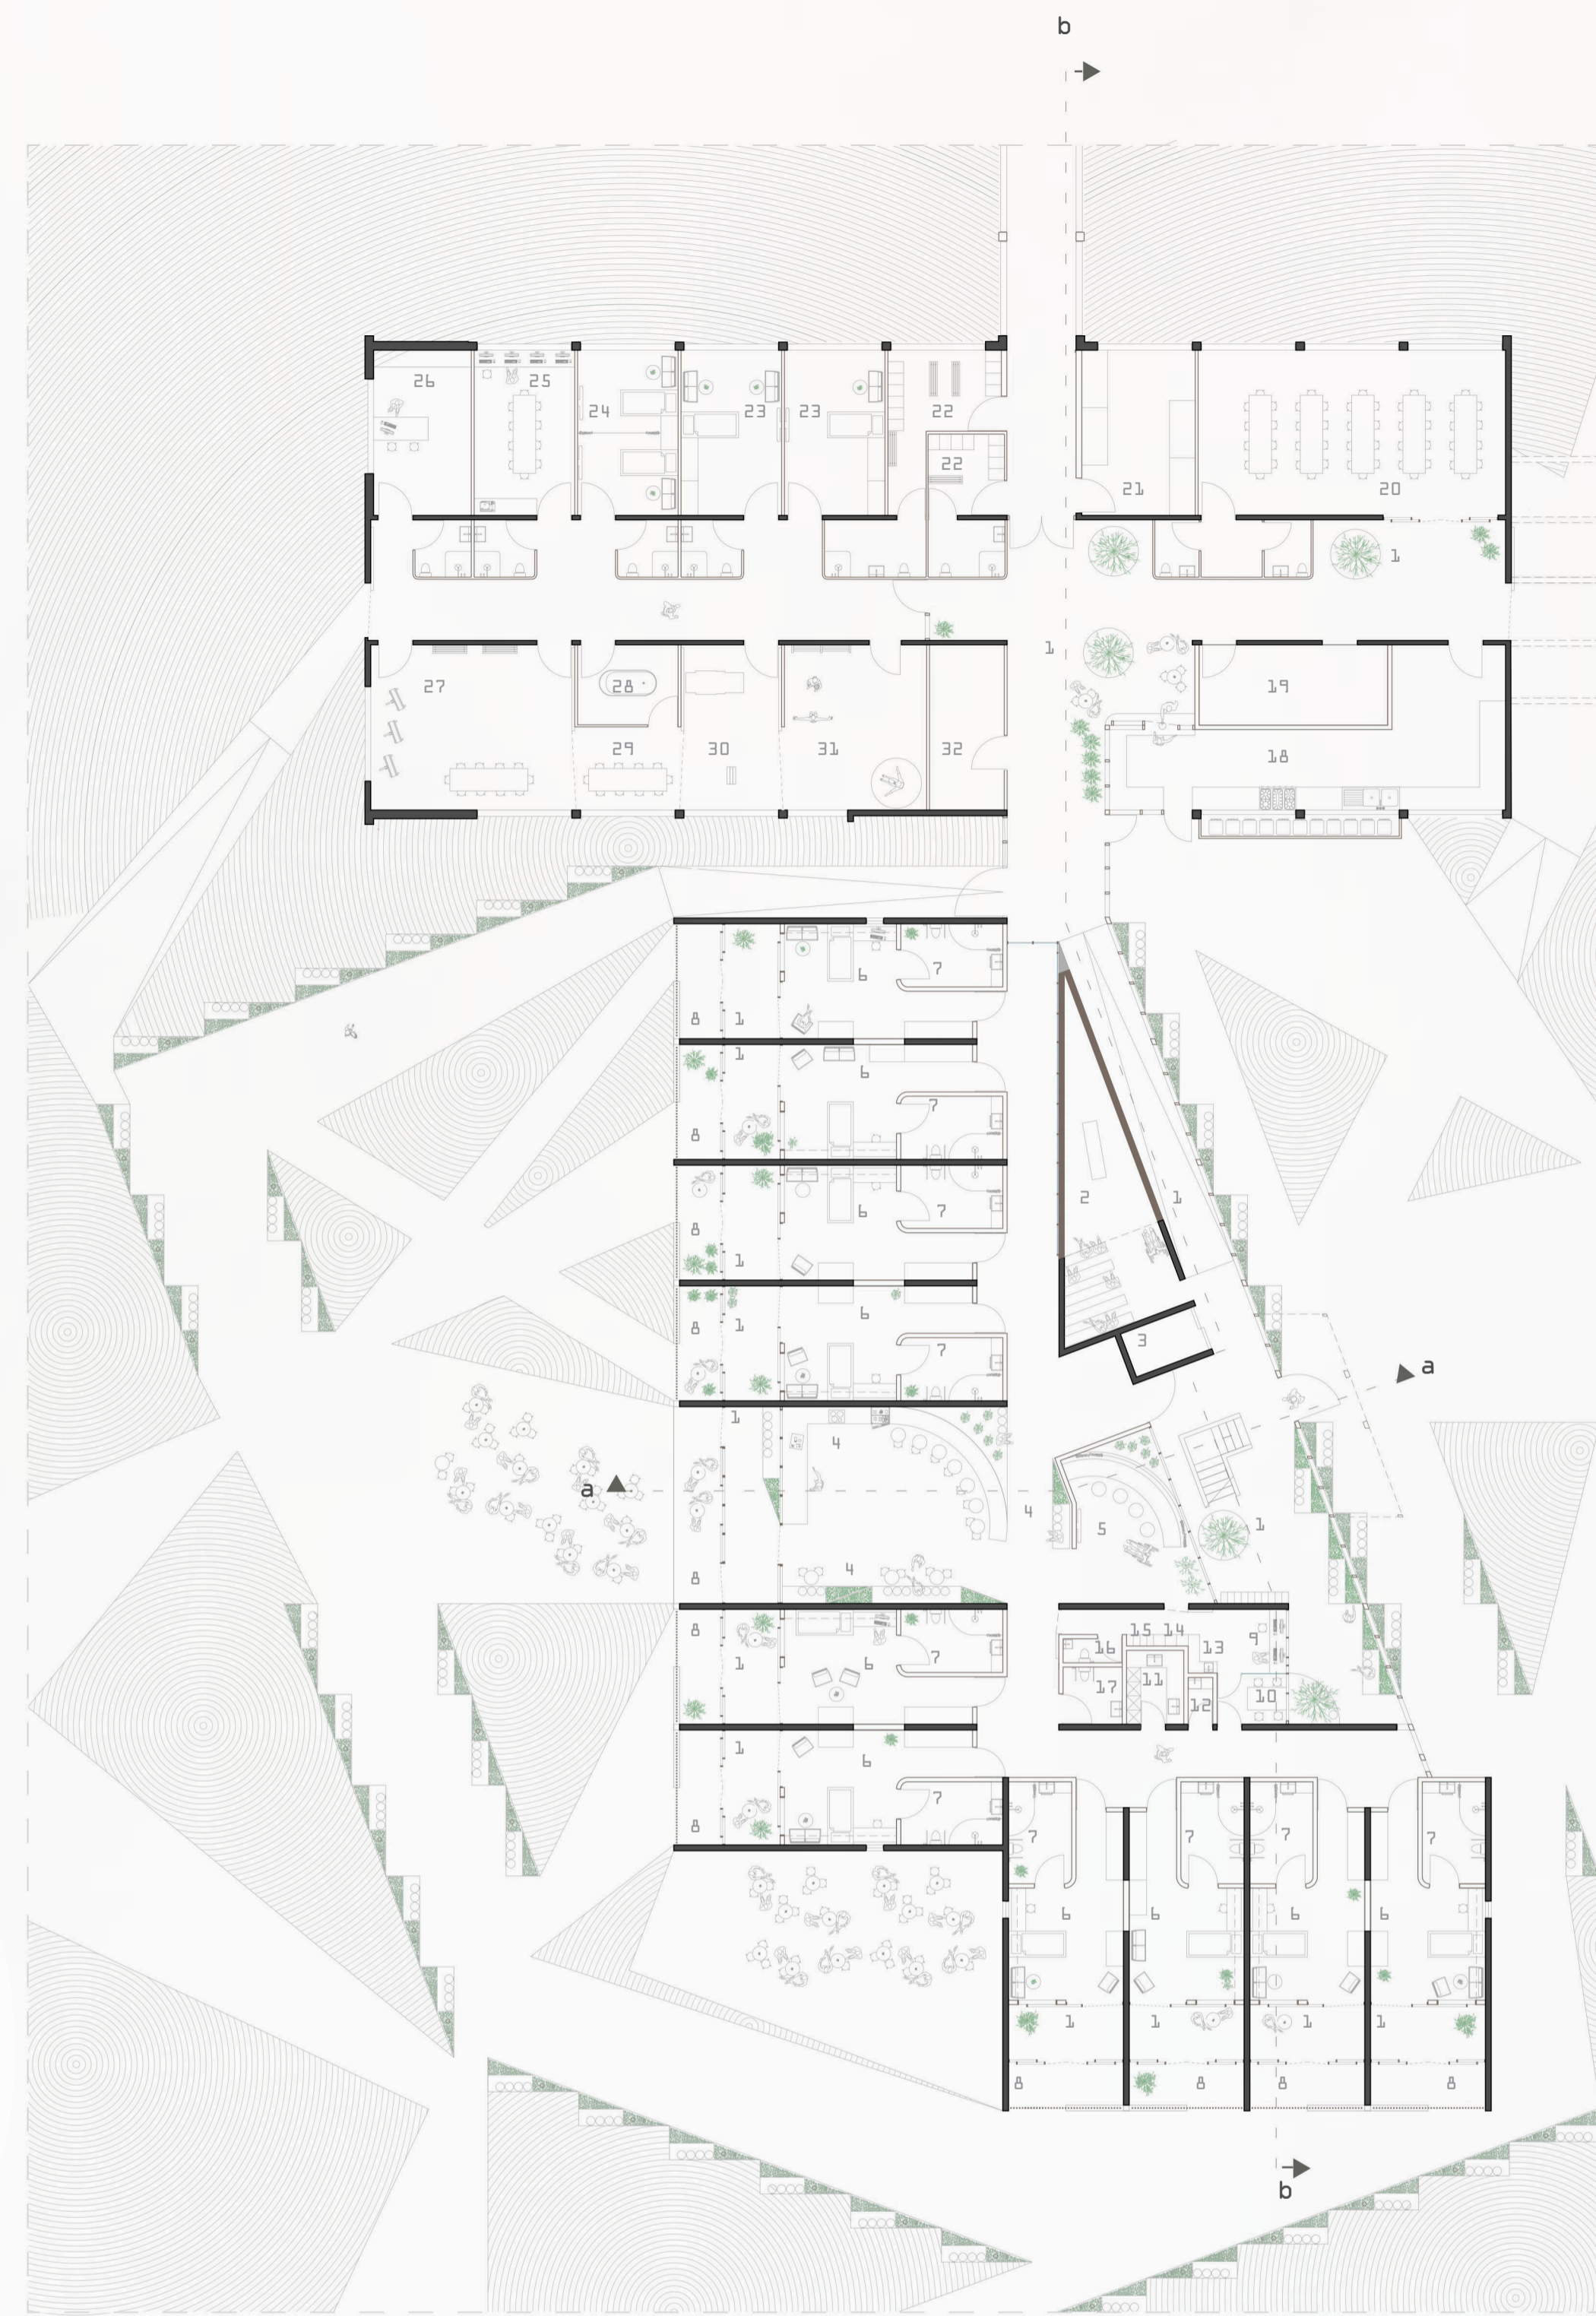

grunnmynd 1. hæð

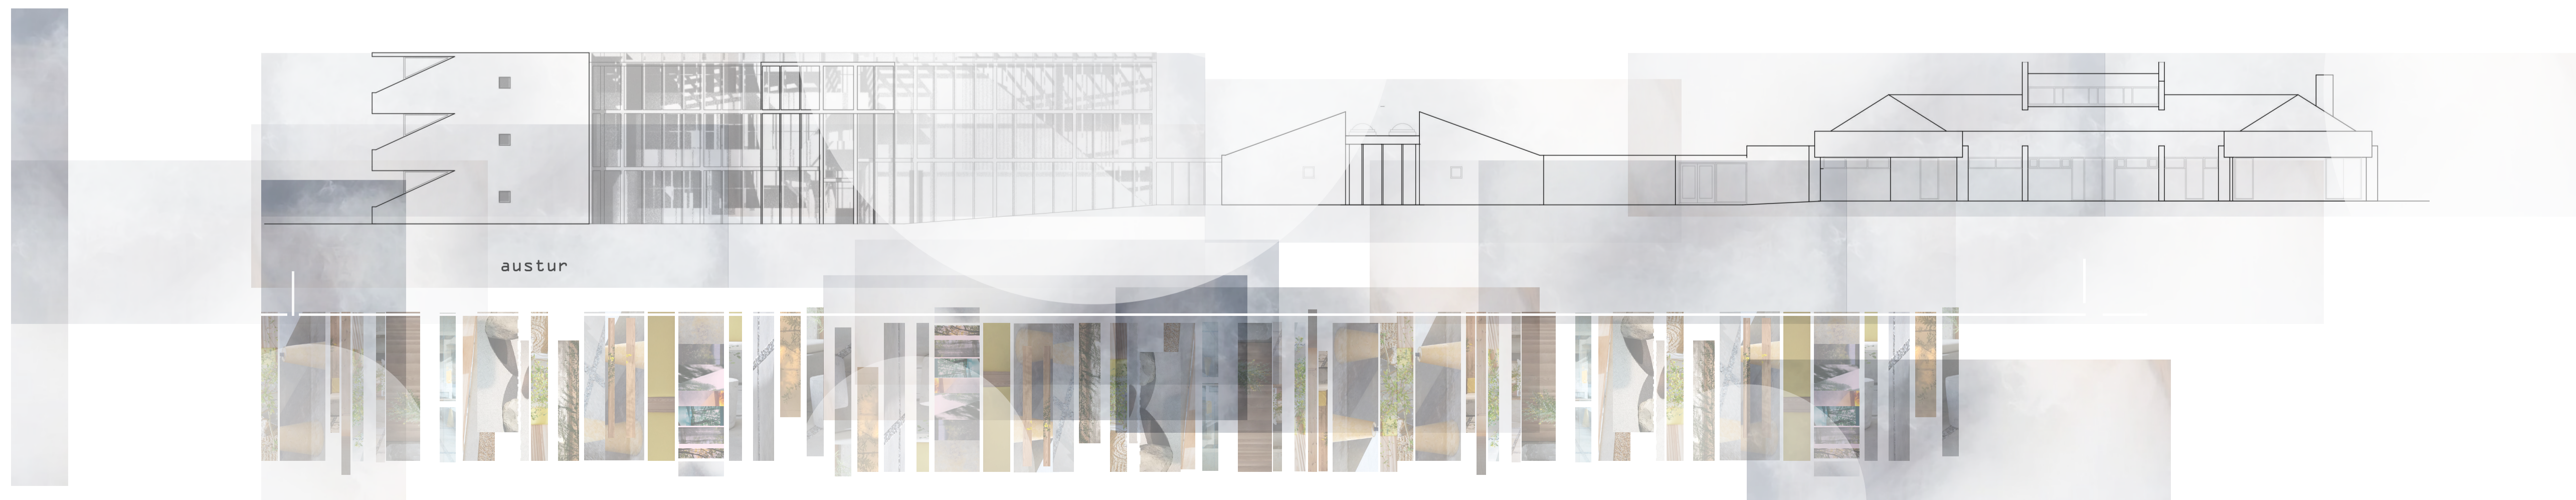


austur

- 1. veðurhjúpur
- 2. kapella
- 3. lyfta
- 4. eldhús/setstofa
- 5. sjónvarpsrými
- 6. einstaklingsrými
- 7. baðherbergi
- 8. svalir
- 9. vinnurými starfsfólks
- 10. fundarrými starfsfólks
- 11. þvottahús/skol
- 12. ræsting
- 13. lyf
- 14. hjúkrunarvörur
- 15. starfsmannaskápar
- 16. starfsmannasnyrting
- 17. gestasnyrting


- 18. iðnaðar eldhús
- 19. tæknirými
- 20. veislusalur
- 21. líkhús
- 22. búningasklefur starfsmanna
- 23. einstaklings sjúkrarými
- 24. sjúkrarými fyrir tvo
- 25. fundarrými fyrir tólf, prent/tölur
- 26. skrifstofa hjúkrunarstjóra
- 27. dagvist
- 28. bað dagvistar
- 29. iðjubjálfun
- 30. hárgreiðslustofa
- 31. sjúkraþjálfun
- 32. geymsla hjálpartækja




grunnmynd 2. hæð

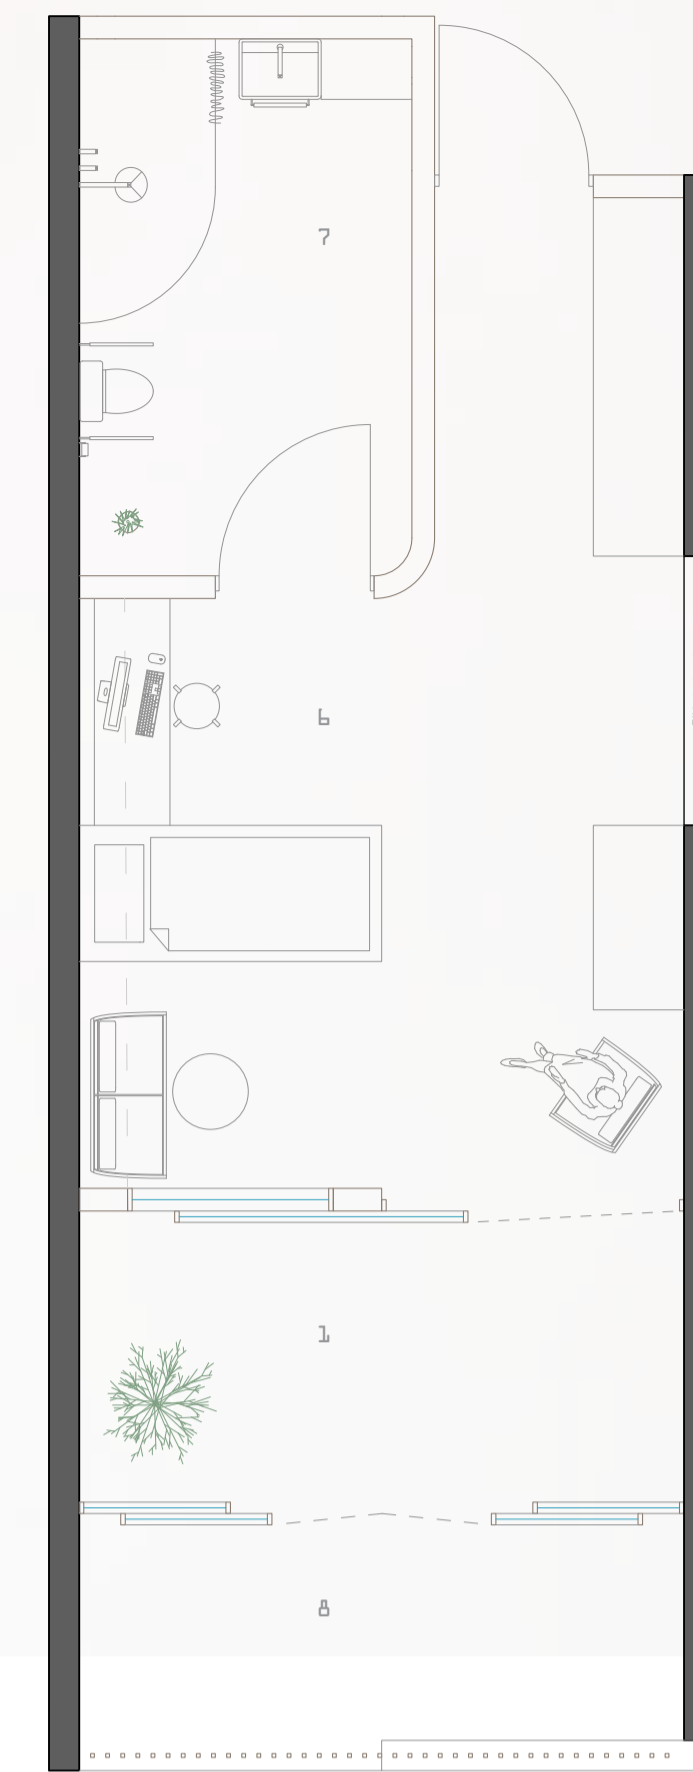


grunnmynd einstaklings íbúða

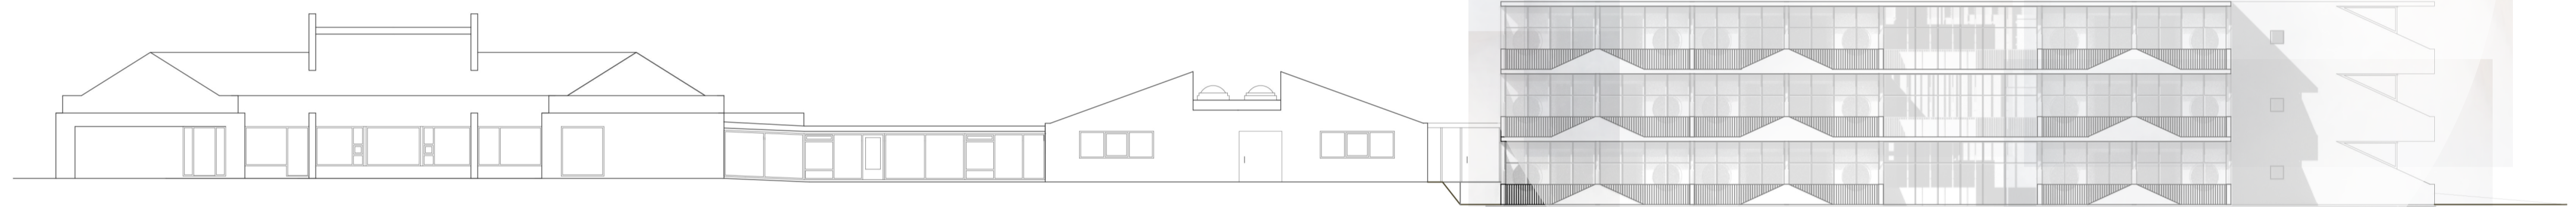


vestur

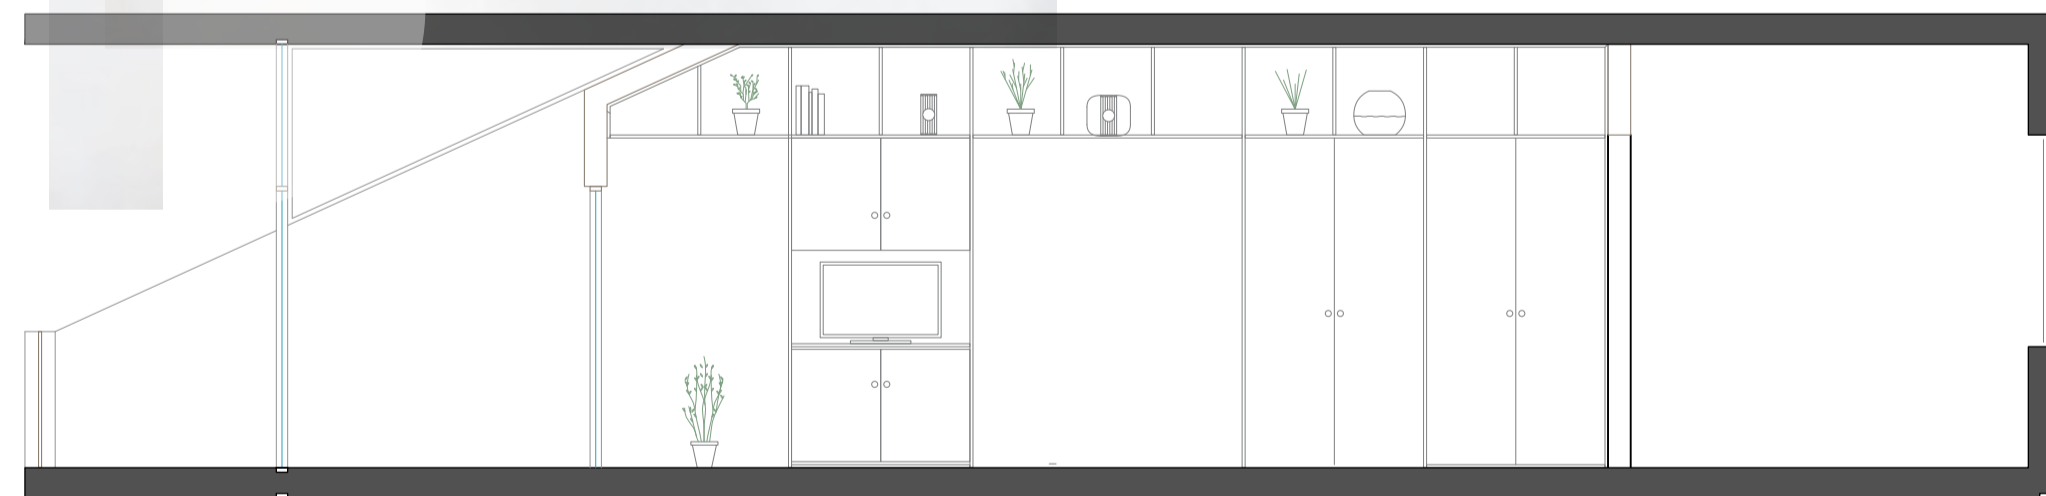

skurður einstaklings íbúða

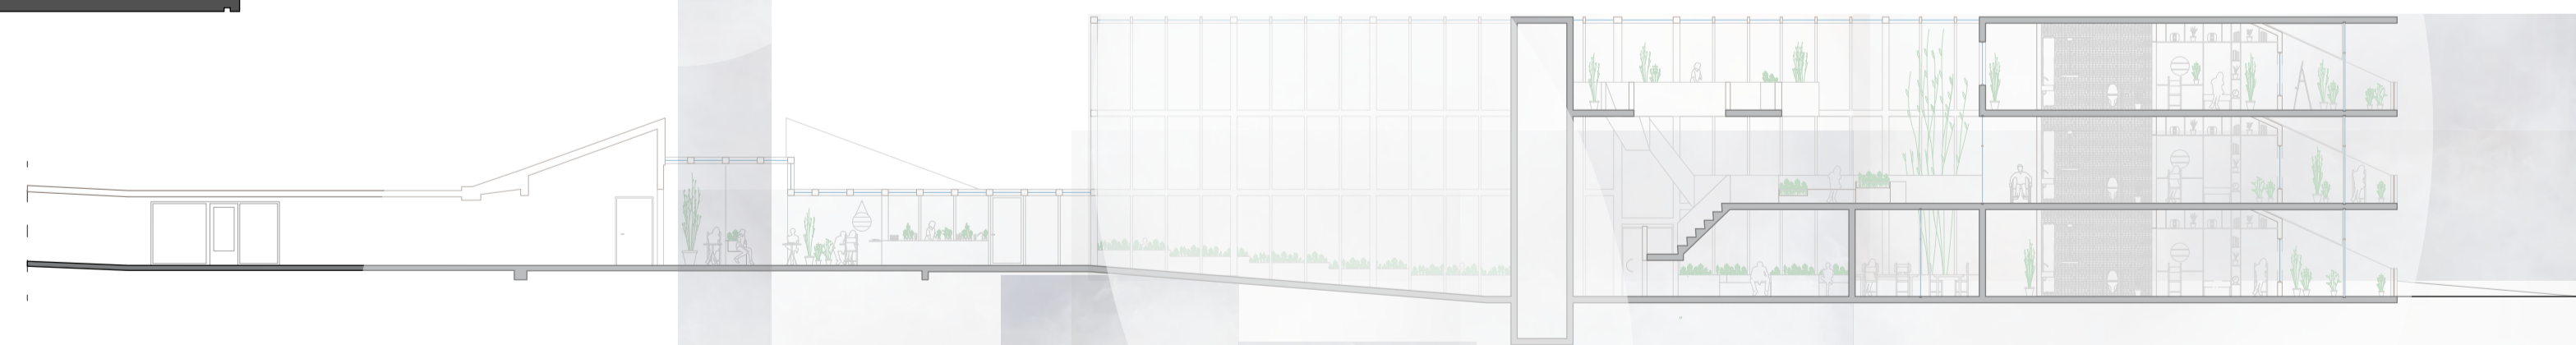

snið bb

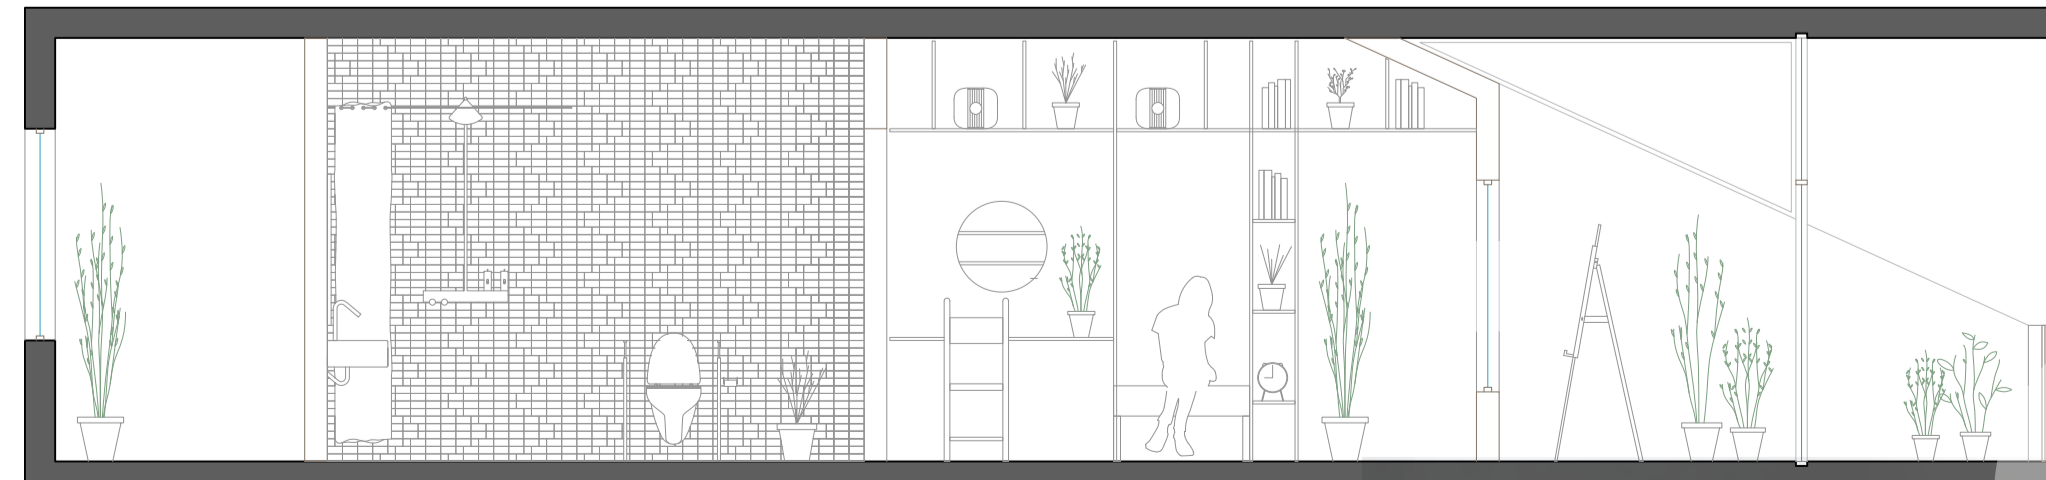


skurður einstaklings íbúða



- 1. veðurhjúpur
- 2. kapella
- 3. lyfta
- 4. eldhús/setstofa
- 5. sjónvarpsrými
- 6. einstaklingsrými
- 7. baðherbergi
- 8. svalir
- 9. vinnurými starfsfólks
- 10. fundarrými starfsfólks
- 11. þvottahús/skol
- 12. ræsting
- 13. lyf
- 14. hjúkrunarvörur
- 15. starfsmannaskápar
- 16. starfsmannasnyrting
- 17. gestasnyrting

- 18. iðnaðar eldhús
- 19. tæknirými
- 20. veislusalur
- 21. líkhús
- 22. búningssklefur starfsmanna
- 23. einstaklings sjúkrarými
- 24. sjúkrarými fyrir tvo
- 25. fundarrými fyrir tólf, prent/tölvur
- 26. skrifstofa hjúkrunarstjóra
- 27. dagvist
- 28. bað dagvistar
- 29. iðjuþjálfun
- 30. hárgreiðslustofa
- 31. sjúkraþjálfun
- 32. geymsla hjálpartækja

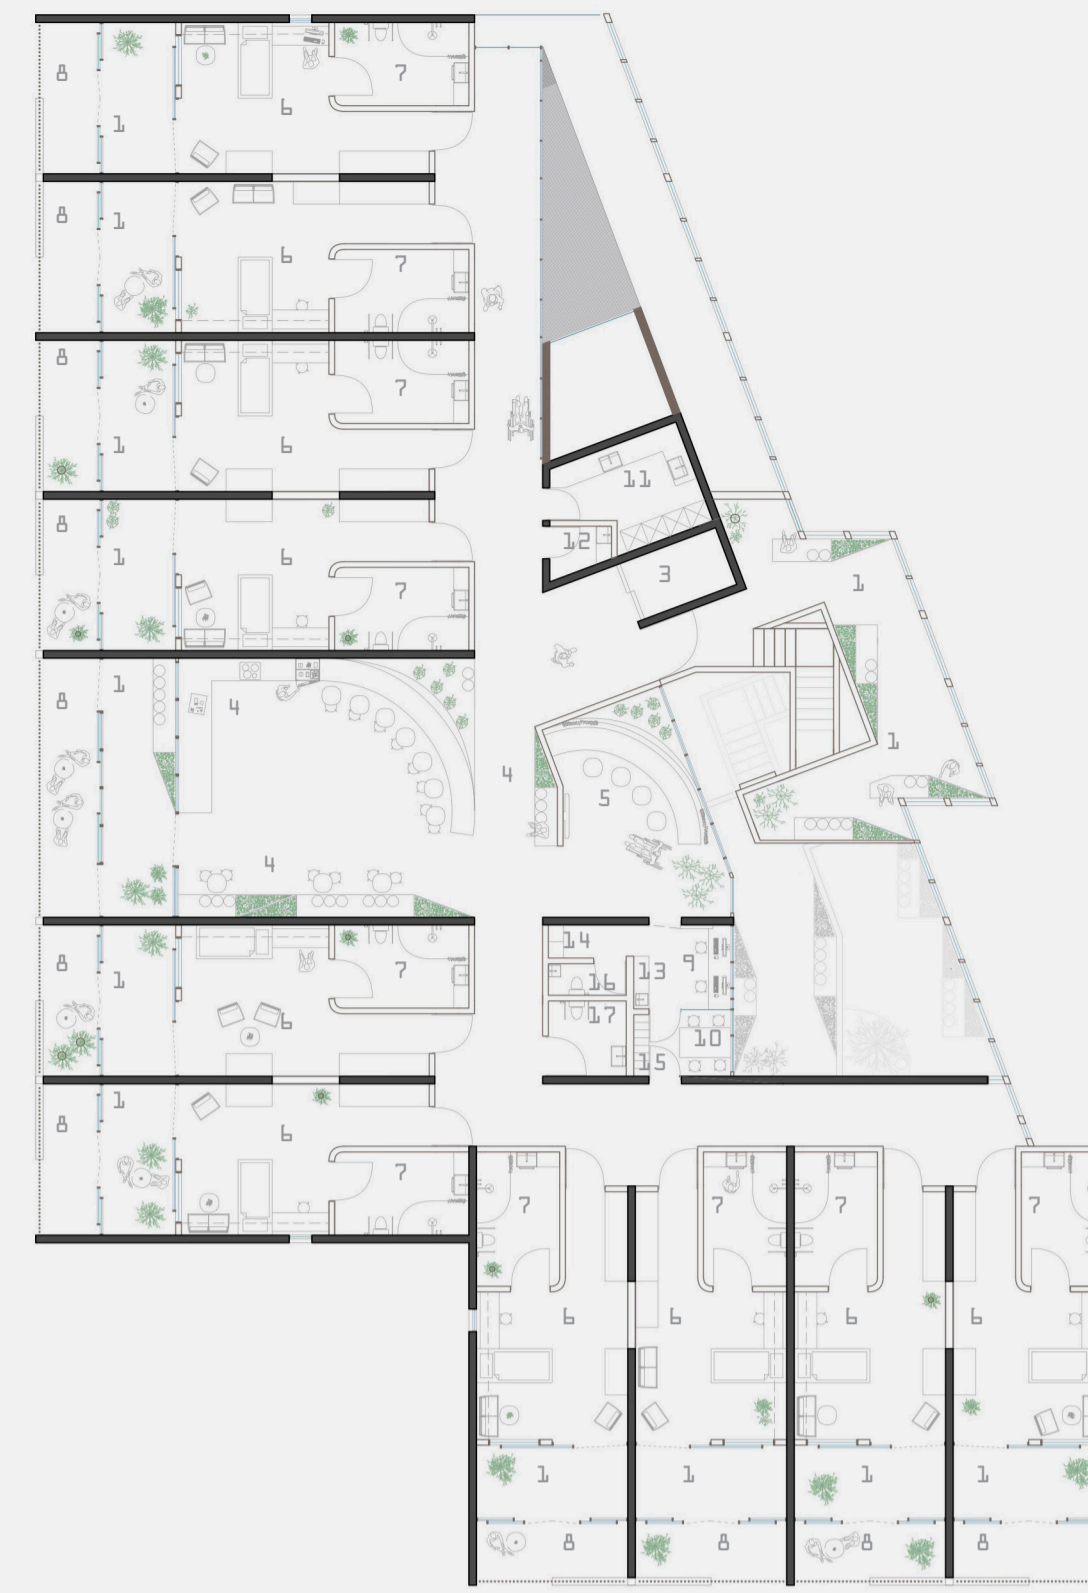

grunnmynd 3. hæð

