



Tillaga fyri hjúkrunarheimili á Höfn í Hornafirði

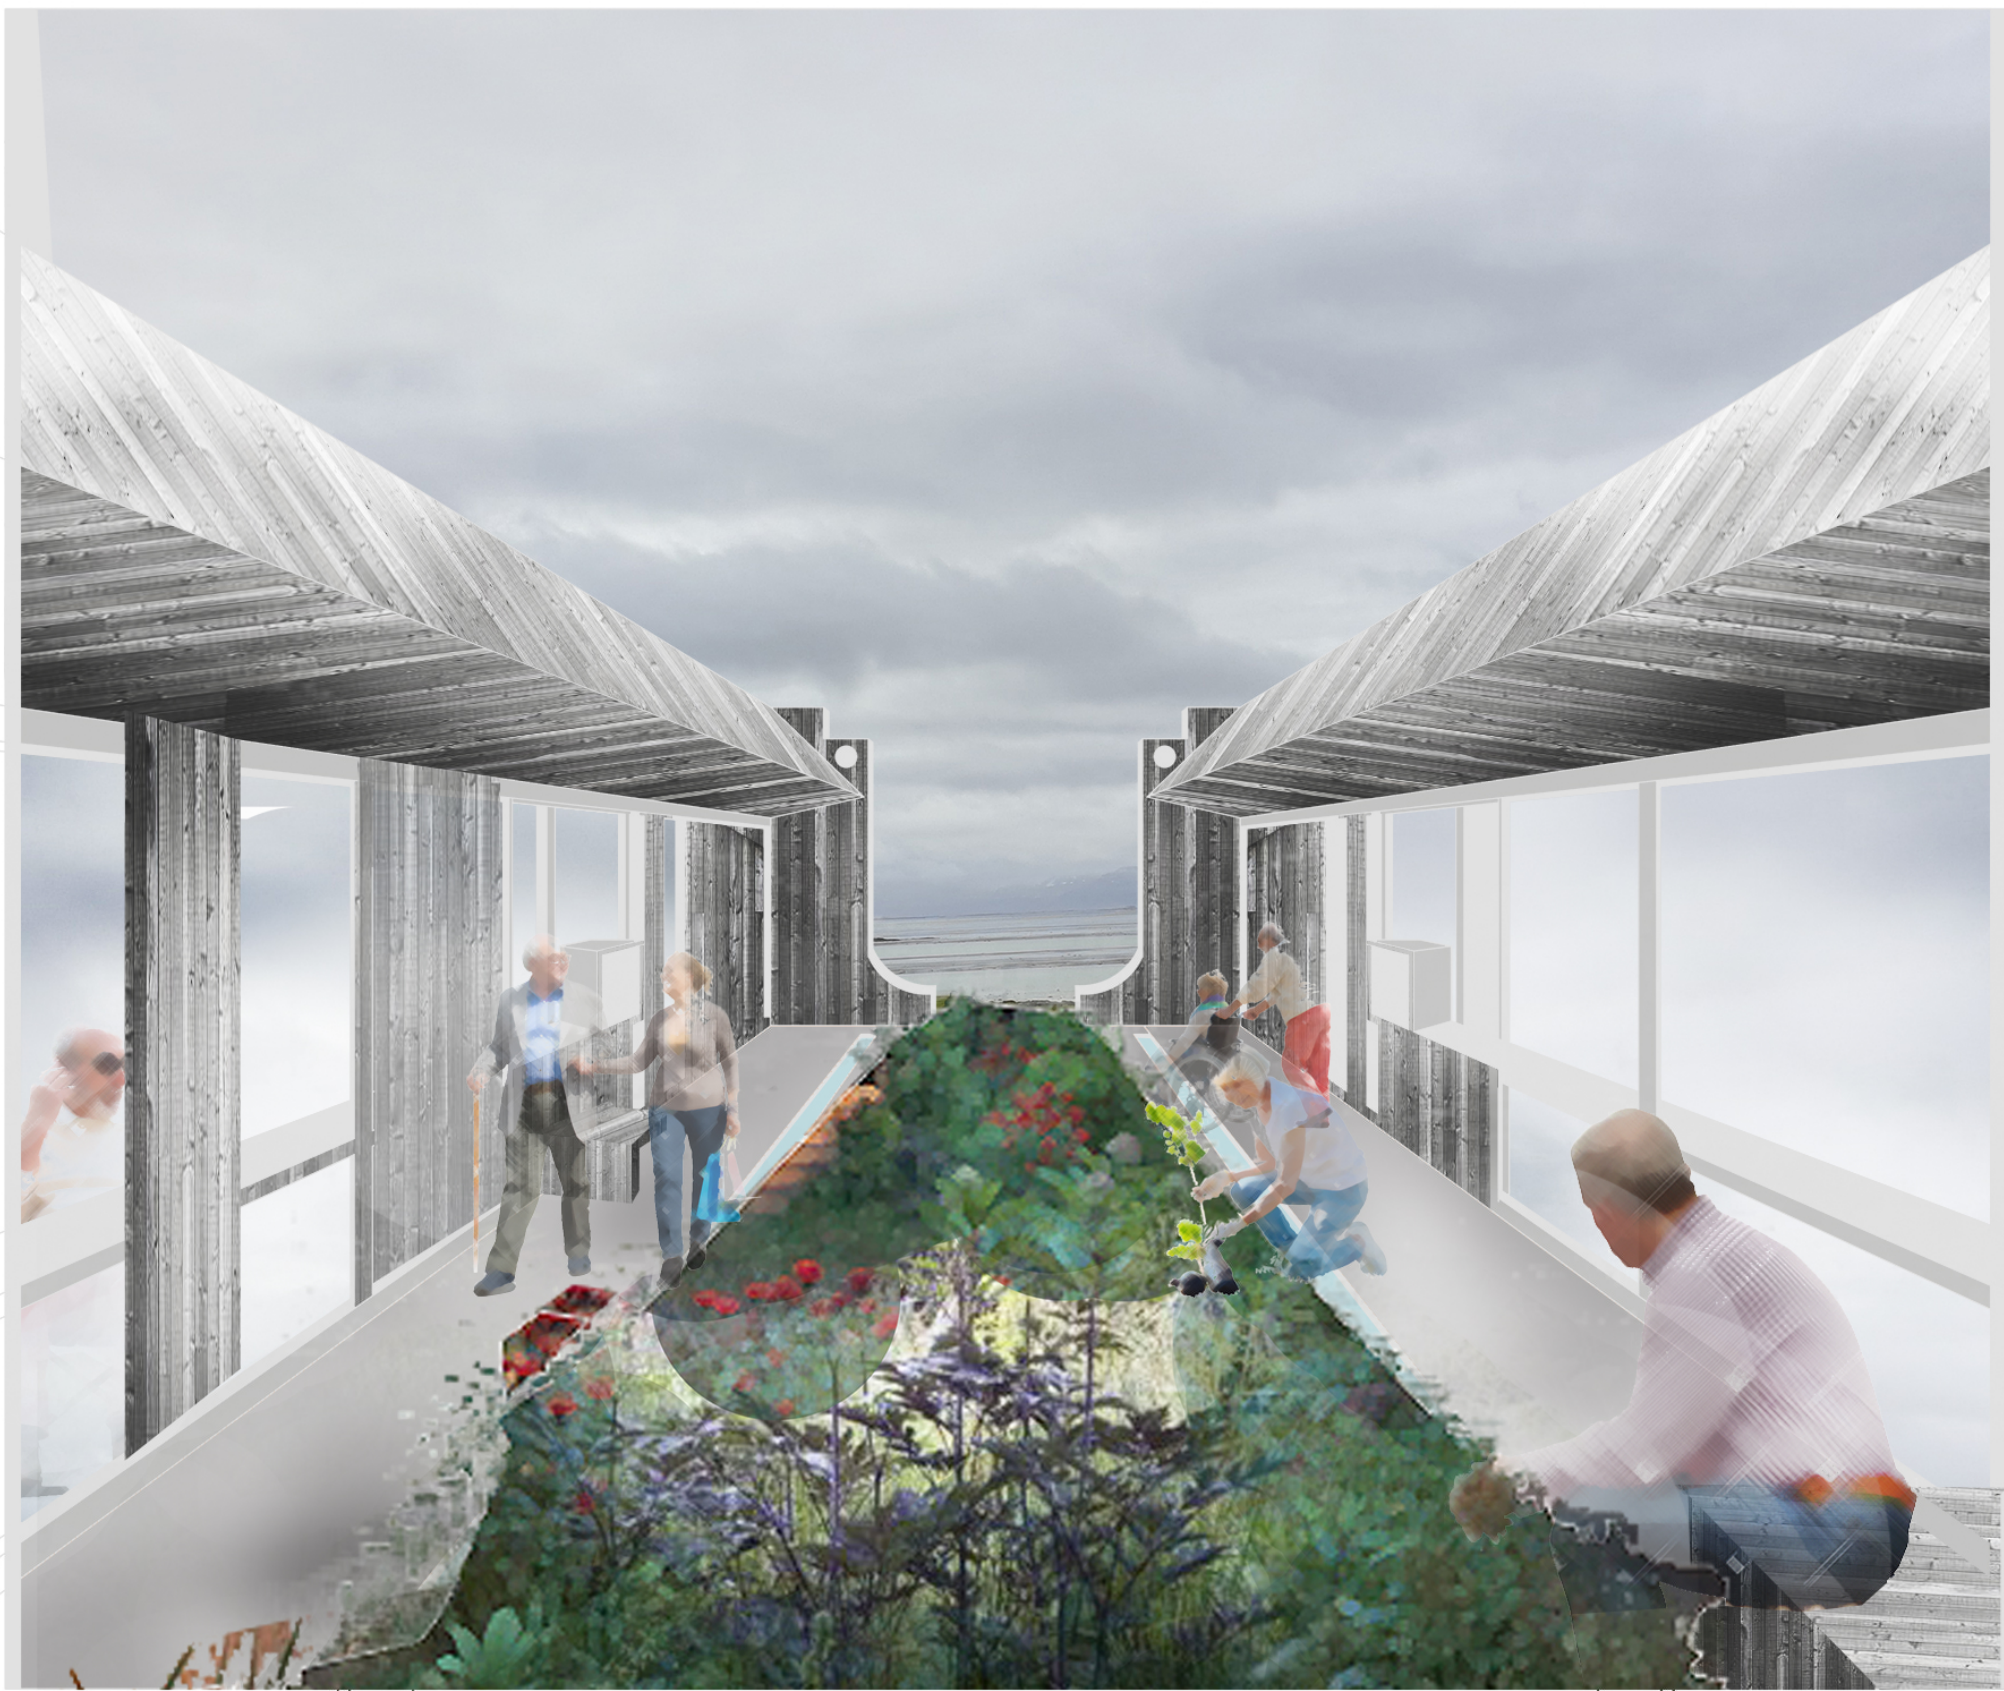

Útsýni frá innri garði

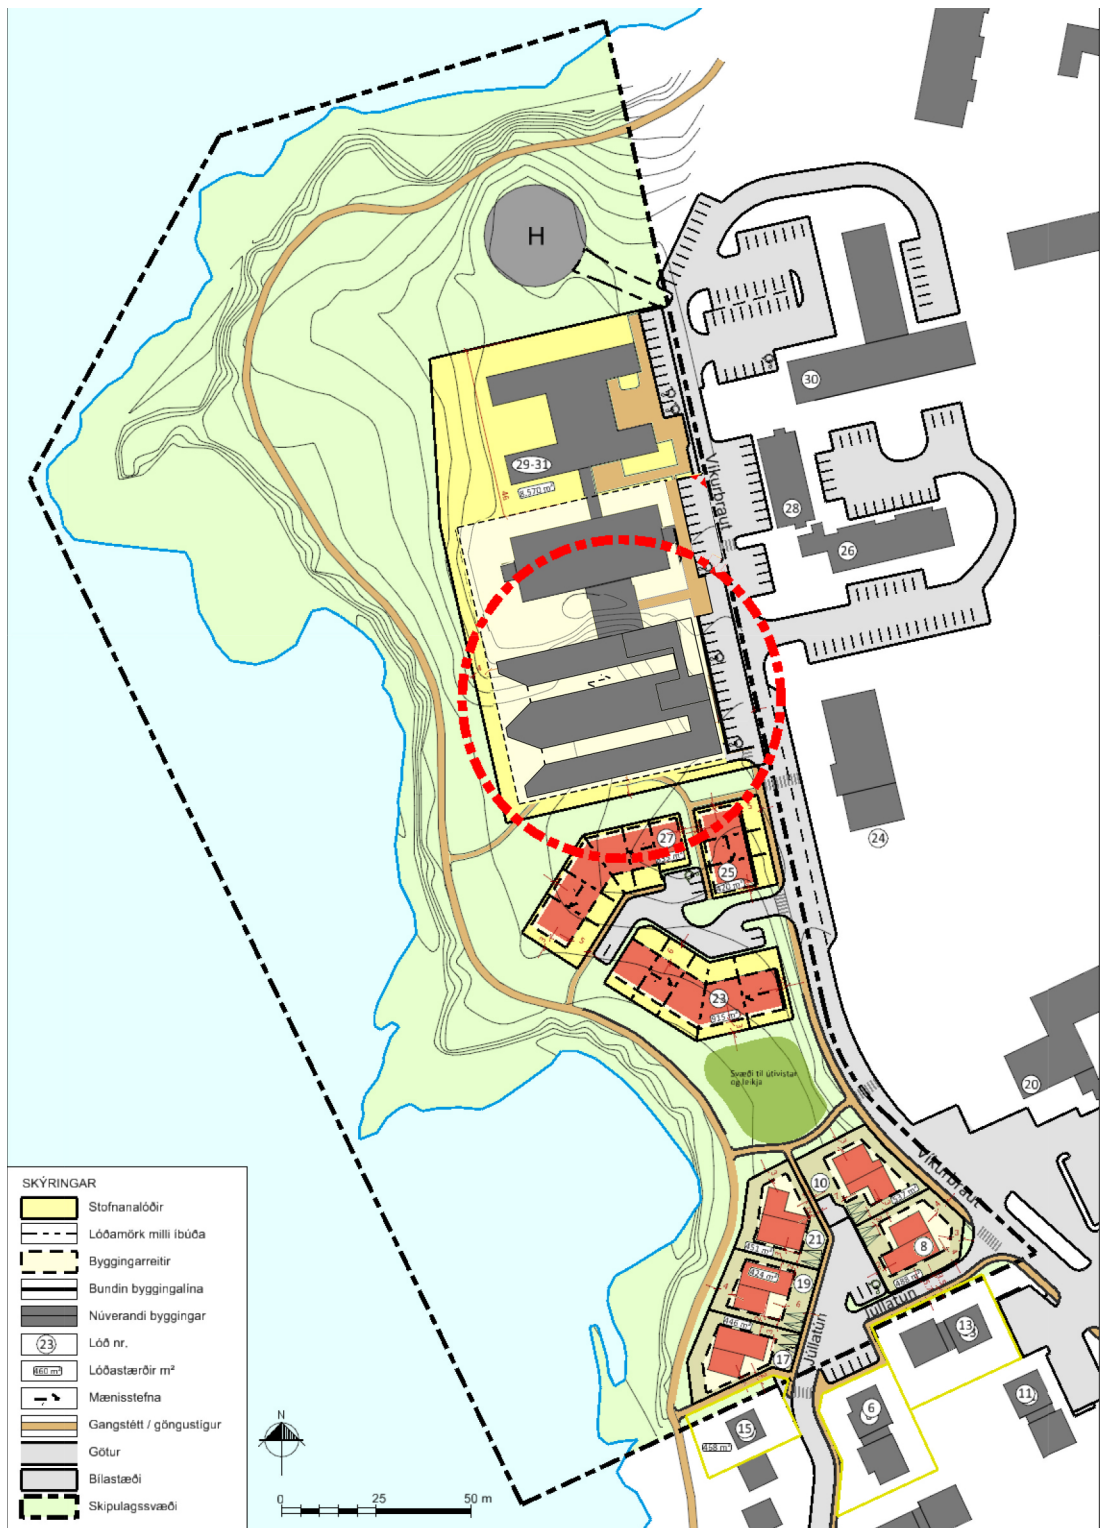

Skipulagsuppráttur mkv. 1:2000


Hjúkrunarheimili er fyrst og fremst heimili, hófst því nálgunin á verkefninu út frá þeim punkti. Lagt er mikil áhersla á þau sterku sálrænu tengsl milli einstaklingsins og náttúru, að nýta þau náttúrufl sem eru í kringum okkur og þá örvun sem þau hafa á heilann og þar með einnig þau heilnæmu áhrif sem það hefur á líkamann. Sú hugsun var sameinuð með spurningunni "hvað er heimili?..." Flestir sem búa á stöðum líkt og á Höfn eru með sterka tenging við hið ytra, að komast auðveldlega í tengsl við náttúruna. Eftir að hafa ferðast um bæinn þá var áberandi að mikið var af einka gördum og lágum byggingum sem verða oft persónugerð af íbúnum. Þessar hugsanir voru síðan allar pressaðar saman með tilliti til þess að hagkvæmt væri að byggja, að nýta núverandi byggingu og auðvelt sé að þrifa og að fylgjast með íbúum án þess að skerða of mikið þeirra persónulega frelsi, þá kom hugmyndin um að skipta einingunum í fjóra parta. Ein eining myndi vera í núverandi húsi þeim megin sem að snýr að sjónum (vestur,) til að nýta útsýnið og þá sterku tengingu sem þar er við náttúruna, slíkt hið sama er gert varðandi staðsetningu elshússins, stofu og borðstofu sem helst óbreytt, eldhúsið er þó búið að opna og tengja betur við aðal rýmið. Götumegin þá er staðsett öll sú starfsemi sem er að degi til, þannig að hægt er að setja í forgang þau svæði sem notuð eru af íbúum frá morgni til kvölds. Hinar þrjár einingarnar eru staðsettar á jarðhæð í nýbyggingunni. Þar fyrir ofan er aðeins staðsettur inngangur, móttaka, skrifstofur, framleiðslueldhús, lyfta fyrir sjúkrarúmm, stigi og sorp, þessi inngangur virkar sem tenging inn í bæði gömlu og nýju bygginguna. Ástaðan fyrir því að allar þær einingar sem eru staðsettar í nýbyggingunni eru á jarðhæðinni er til að hafa beina tengingu út í náttúruna, auðveldar þar einnig yfirlit fyrir starfsfólk. Staðsetningar á þeim mössum sem eru á efri hæð byggingarinnar er vegna sólar, til að fá beint inn í innri garðana morgun og kvöld sól. Nýju einingarnar eru settar þannig upp að stofur, borðstofur og eldhús snúa í vestur til að veita útsýni yfir sjávarlinuna og beina tengingu út í náttúruna, einnig á milli stofu eininga er opnanlegt út á pall þar sem tækifæri er á að tengja allar stofurnar, eldhúsin og borðstofur við sérstök tilefni. Öll svefnherbergi snúa að innri garð sem bæði er hægt að opna og loka til vesturs, þar sem gefið er tækifæri á því að njóta útsýnis út á haf frá garðinum ásamt því að hleypa inn náttúrulegu ljósi inn í herbergin. Garðurinn er með lág skyggni við herbergin til að gefa einstaklingnum smá reit fyrir framan sitt herbergi úti í garði, ásamt því að veita skjól þegar rignir.




Afstöðumynd 1:500



Efnisval > Veðrað timbur - Korkur - Ljós Eik

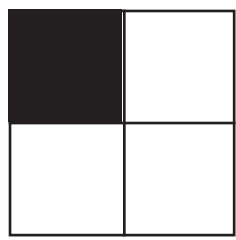




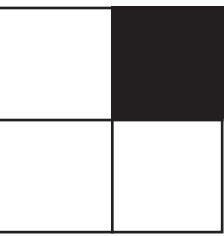


2145095



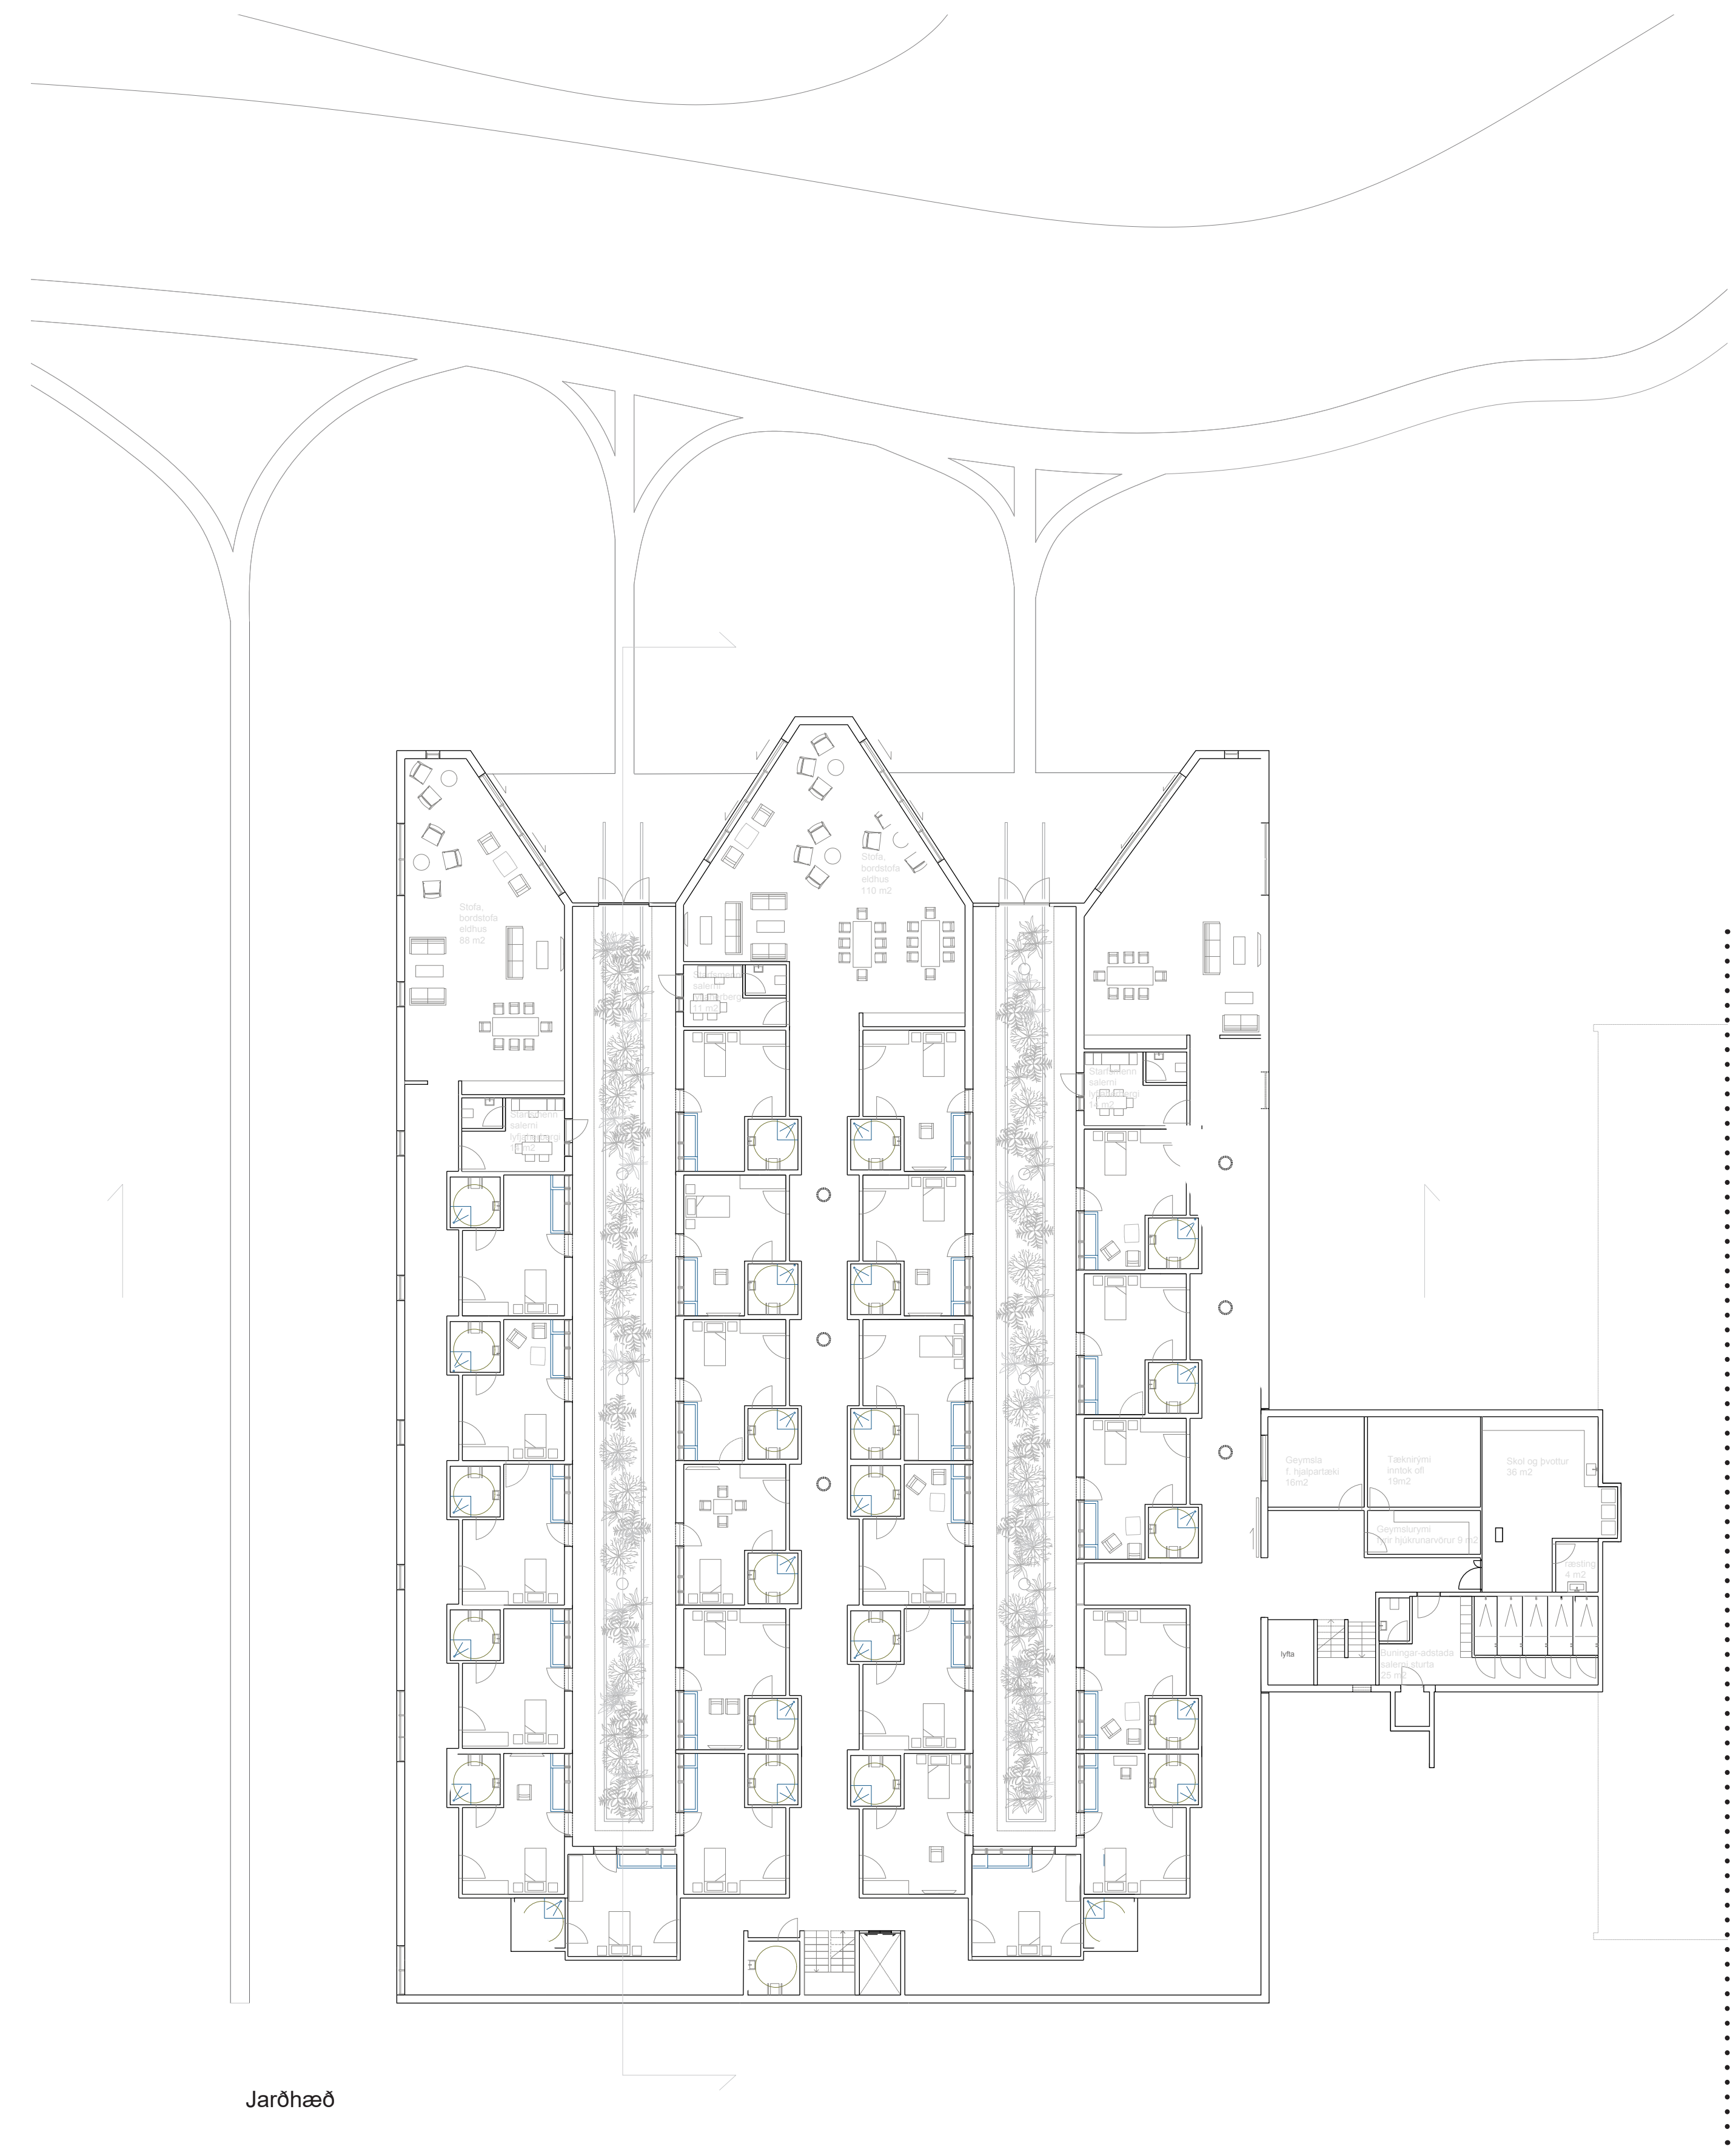


Jarðhæð

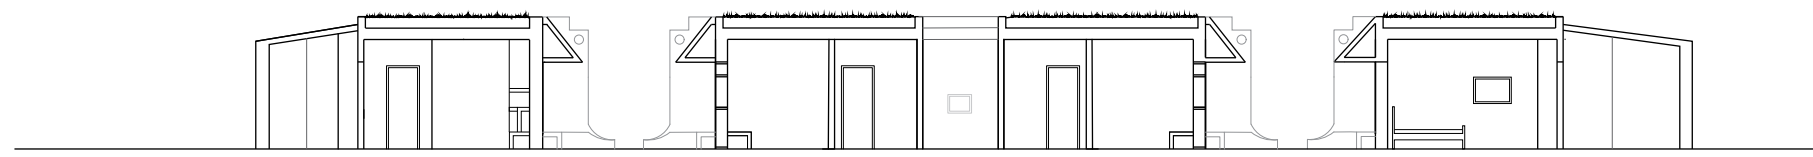


Snid AA




Þrívíddarmynd af herbergi

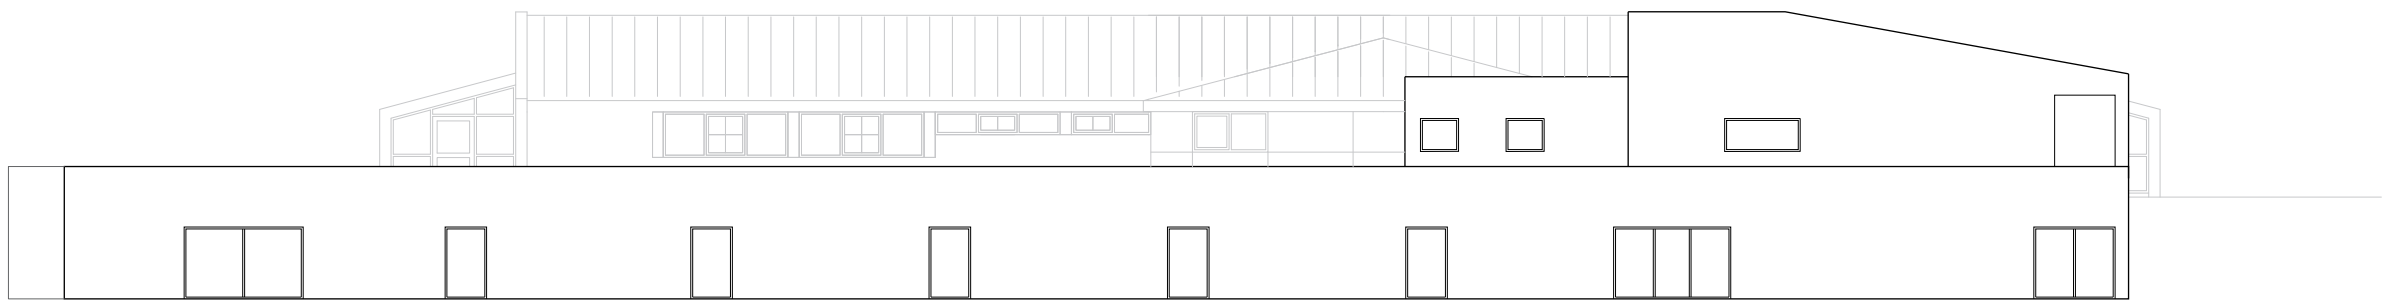

Útlit suður

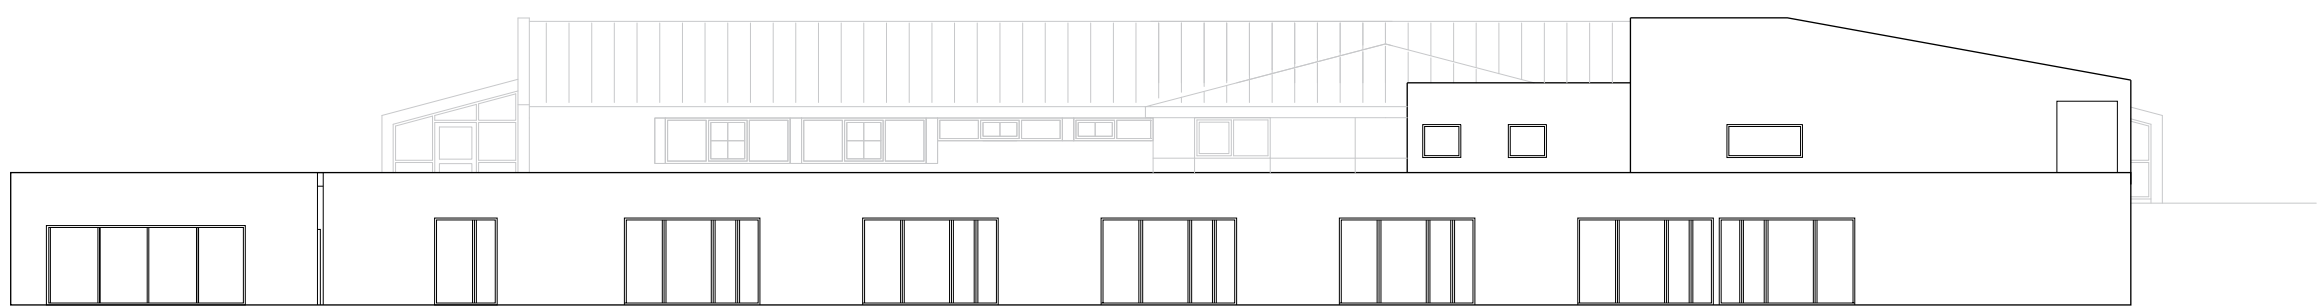


Snið BB

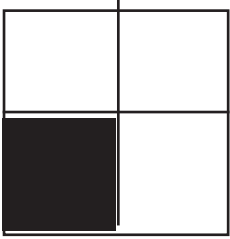





Útlit vestur

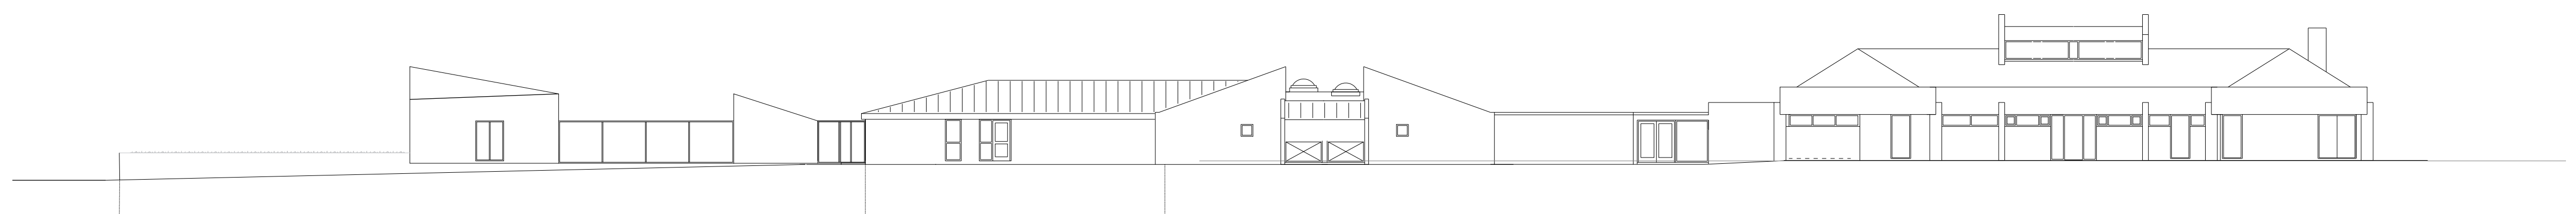

Útlit austur

