
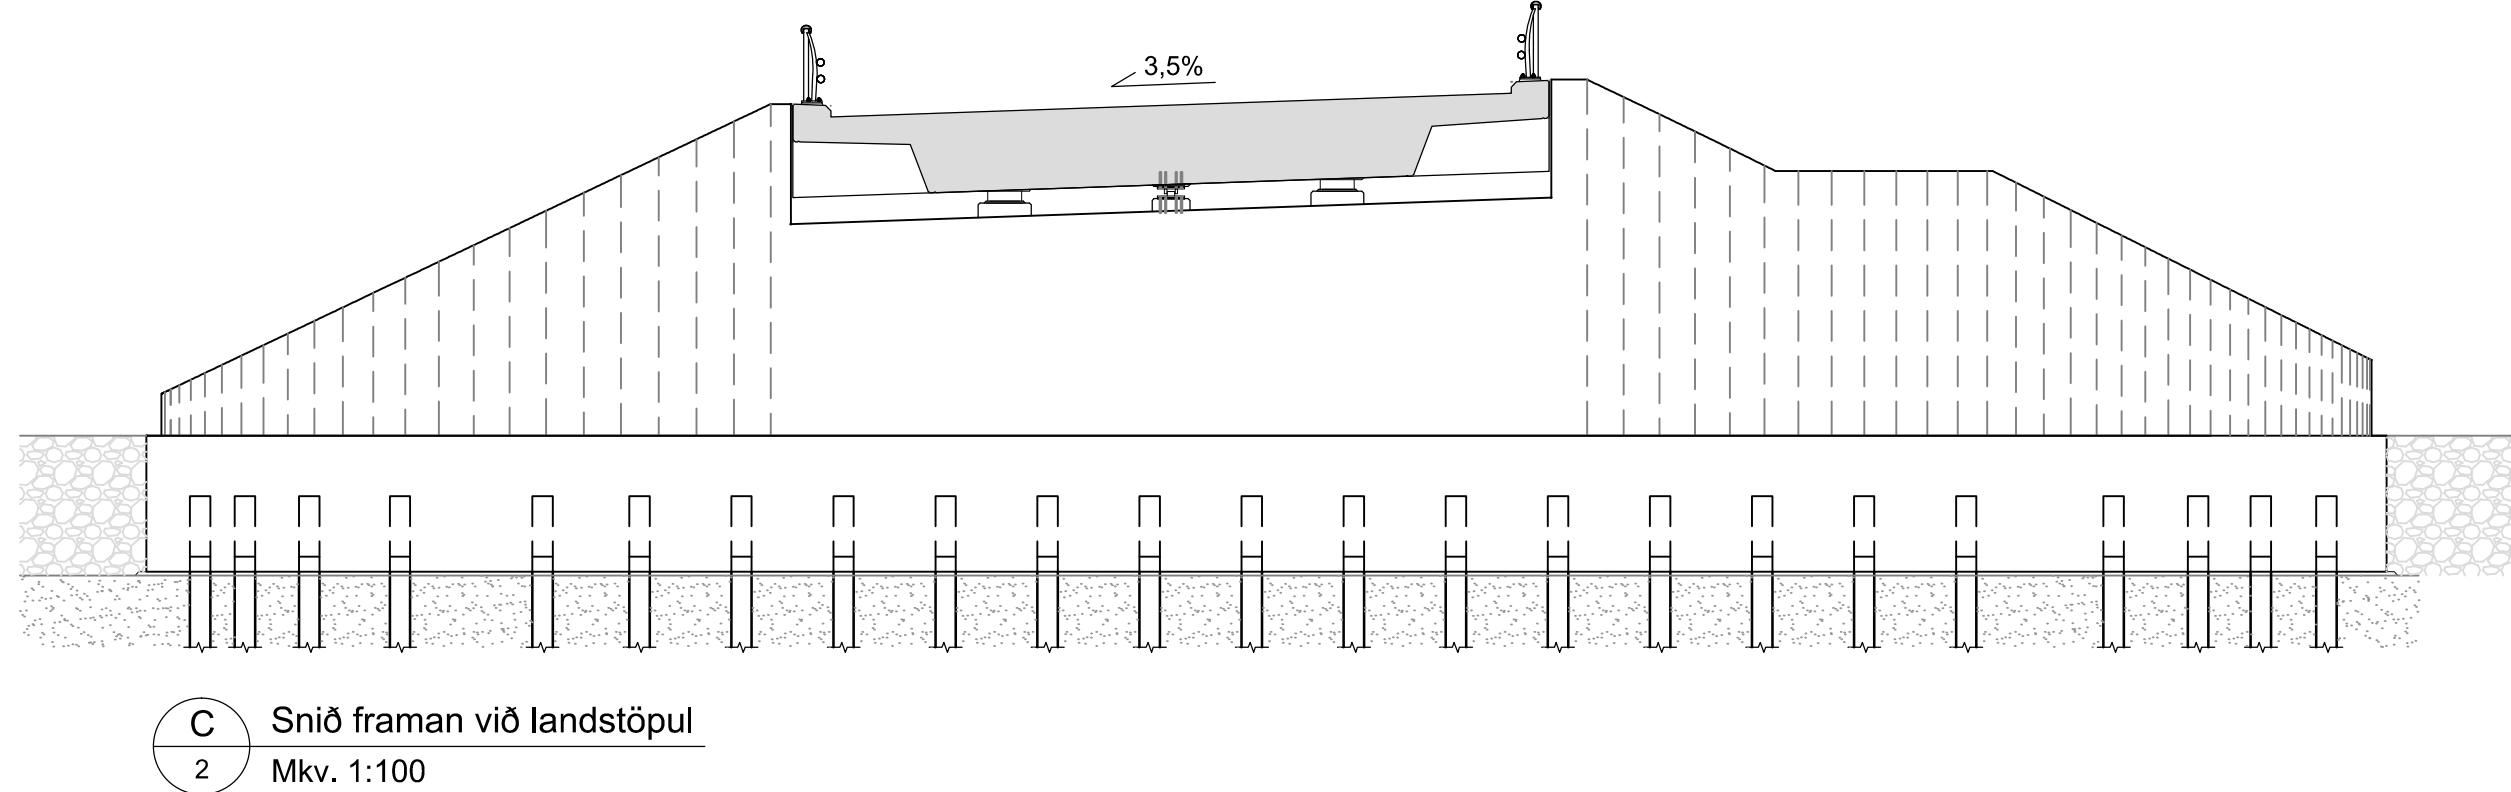
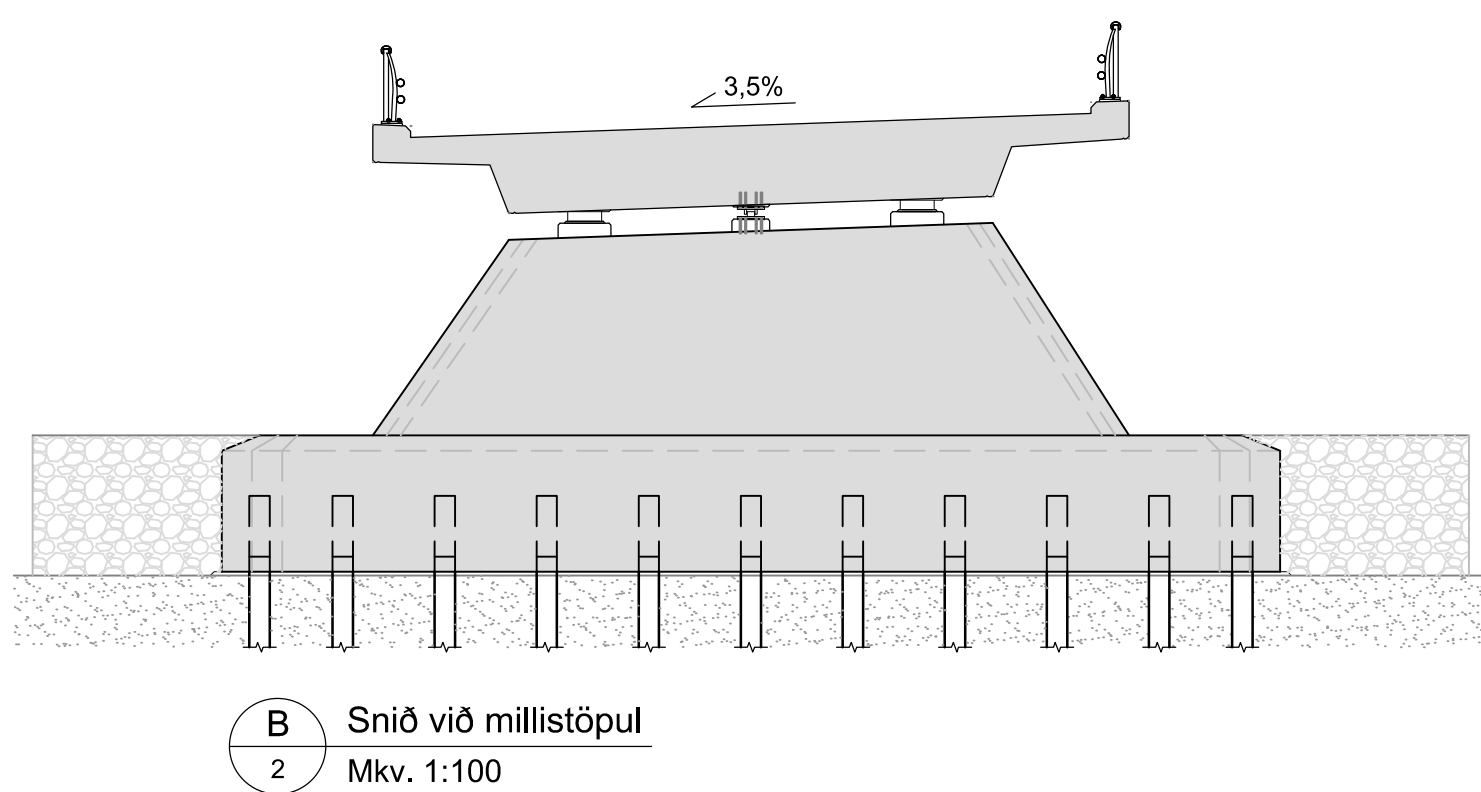
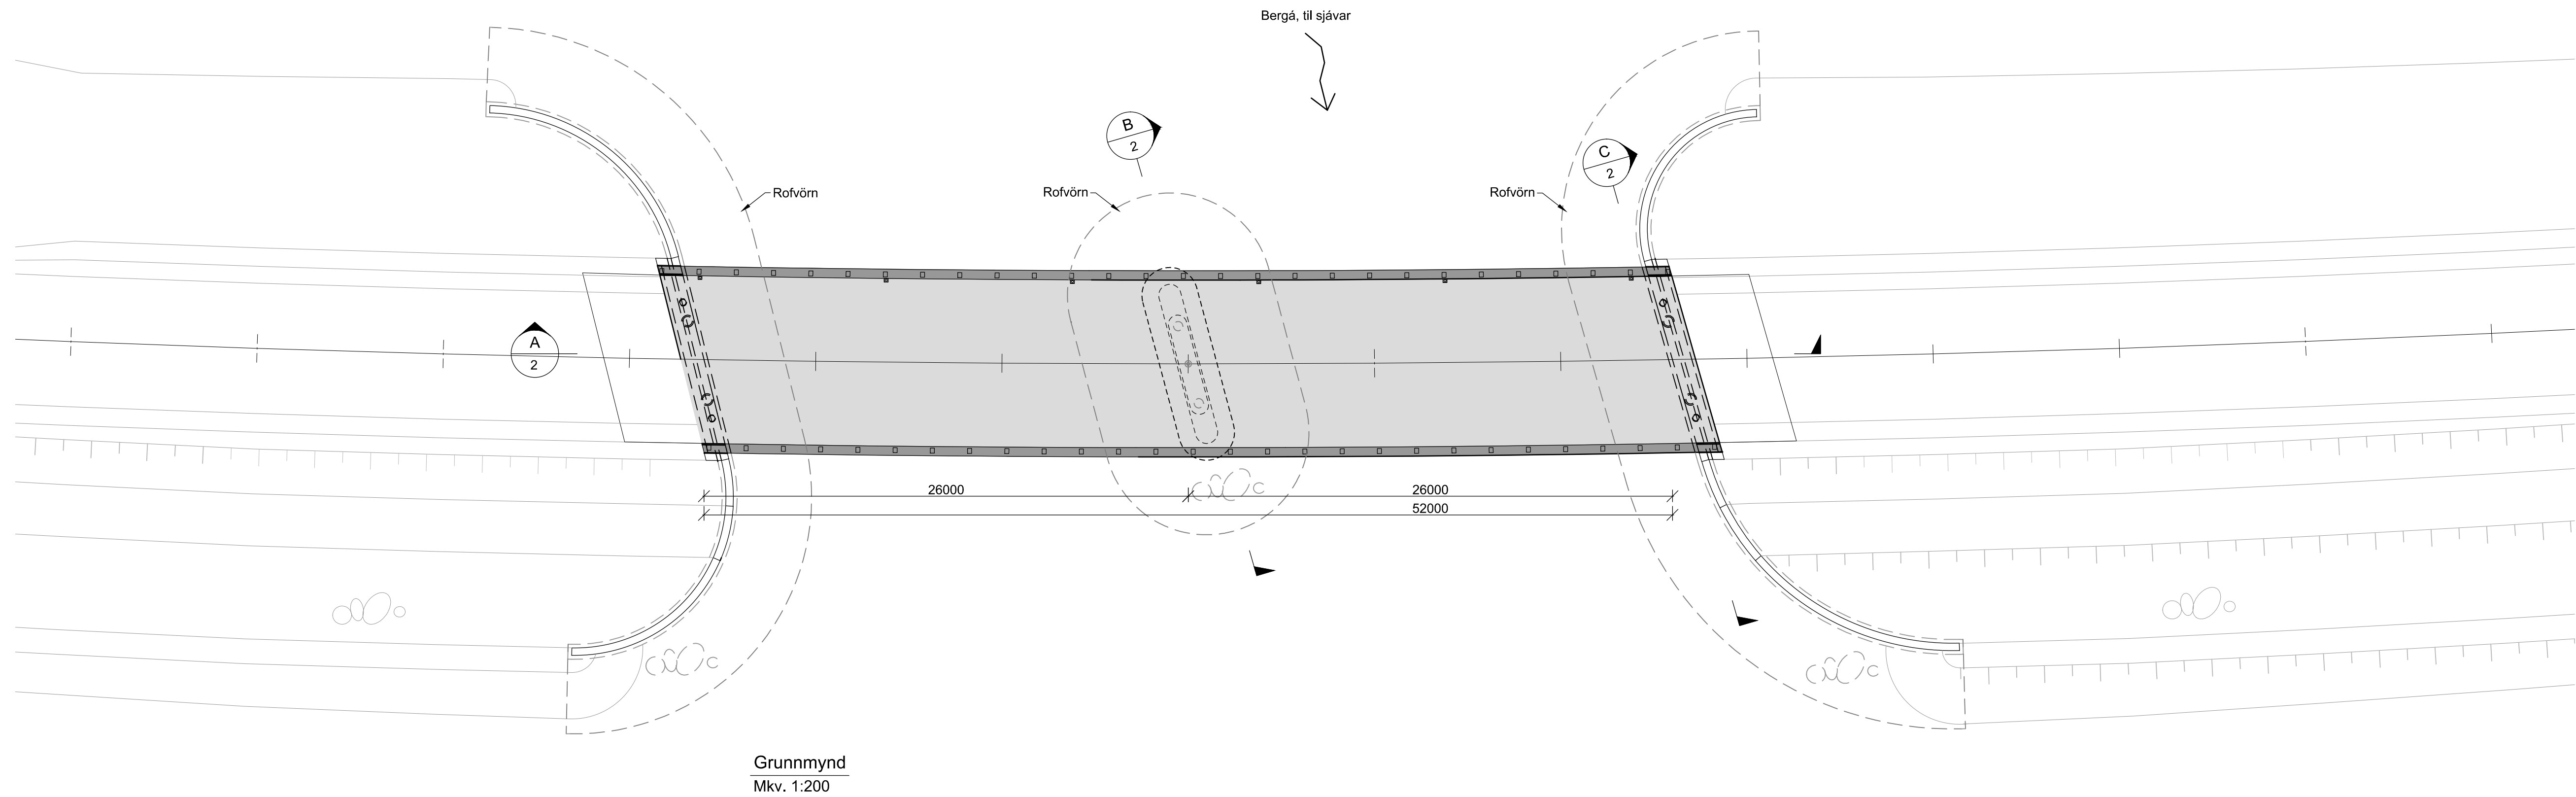


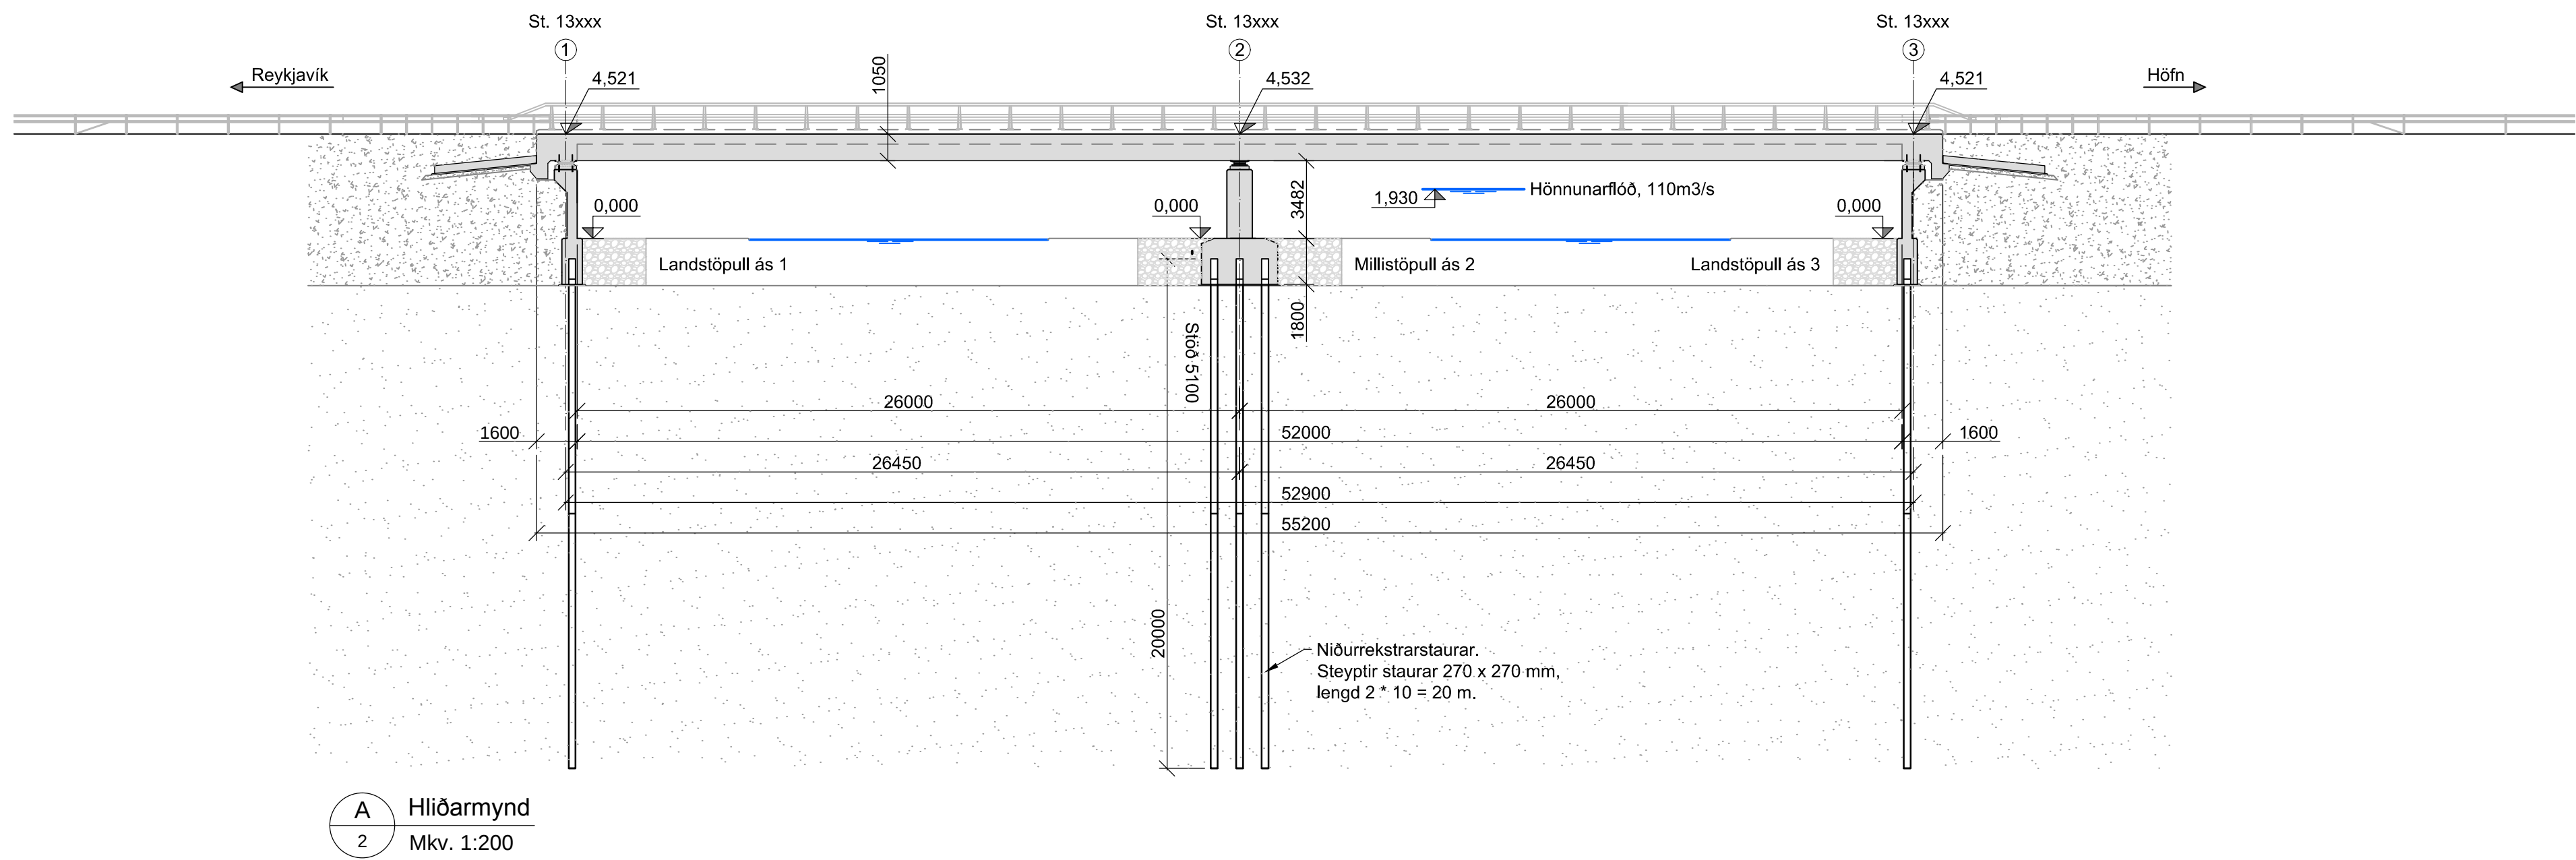

TEIKNING Í VINNSLU
27.10.2016

Skýringar:
Hæðartölur eru í m.
Mál eru í mm.

Breyting			VEGAGERÐIN			Bergá		1-v8
Merki	Lýsing	Dags./Gert af	Mælikv:	Hannað:	2016. HO	Hringvegur 1, Austur-Skaftafellssýsla		A-2494
			1:200	Teikn:	2016. HO	L= 52,0 m B= 10,0 m Vp. EN		B-
			1:100	Yfirl:	2016.	Yfirlitsmynd		Blað nr. 2
				Samþ:	2016.			