


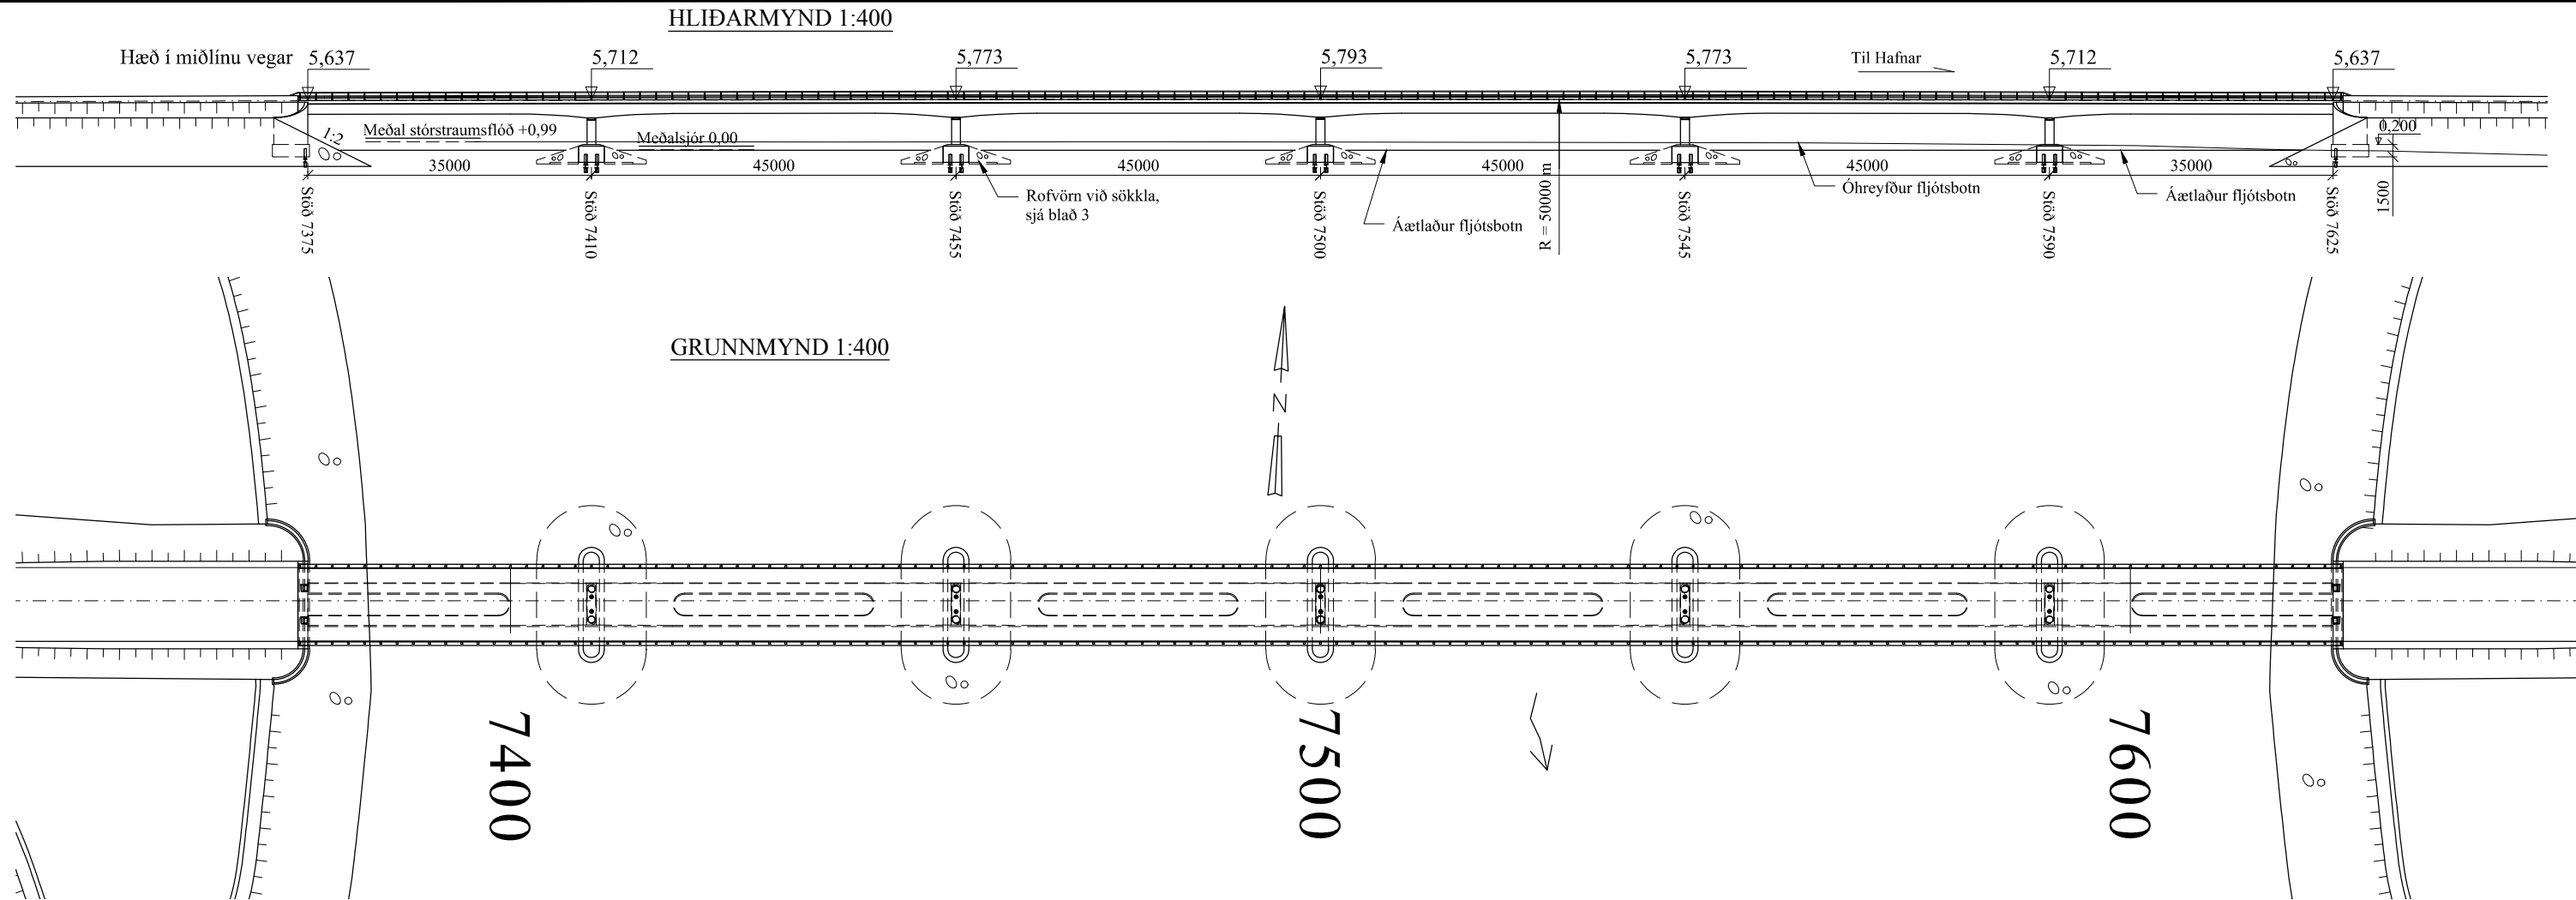

SMÆKKUN AF FRUMMYND  
MÆLIKVARÐI EKKI RÉTTUR

Skýringar:  
Öll mál eru í mm.  
Hæðartölur eru í m.  
Sjá skýringar á blaði 3.

| Breyting |        |               | VEGAGERÐIN                |                                                                     | Hornafjarðarfljót FB                                        | 1-v8   |
|----------|--------|---------------|---------------------------|---------------------------------------------------------------------|-------------------------------------------------------------|--------|
| Merki    | Lýsing | Dags./Gert af | Mælikv.:<br>1:50<br>1:400 | Hannað: apríl 2016 GþG<br>Teikn: júní 2016 GþG<br>Yfirf.:<br>Samþ.: | Hringvegur Austur-Skaftafellssýsla<br>L=250 m B=10 m Vp. EN | A-2403 |
|          |        |               |                           |                                                                     | Yfirlitsmynd                                                | B1-    |
|          |        |               |                           |                                                                     |                                                             | Blað 2 |