


Hringvegur (1):
Um Hornafjörð
Uppdrættir

Október 2016



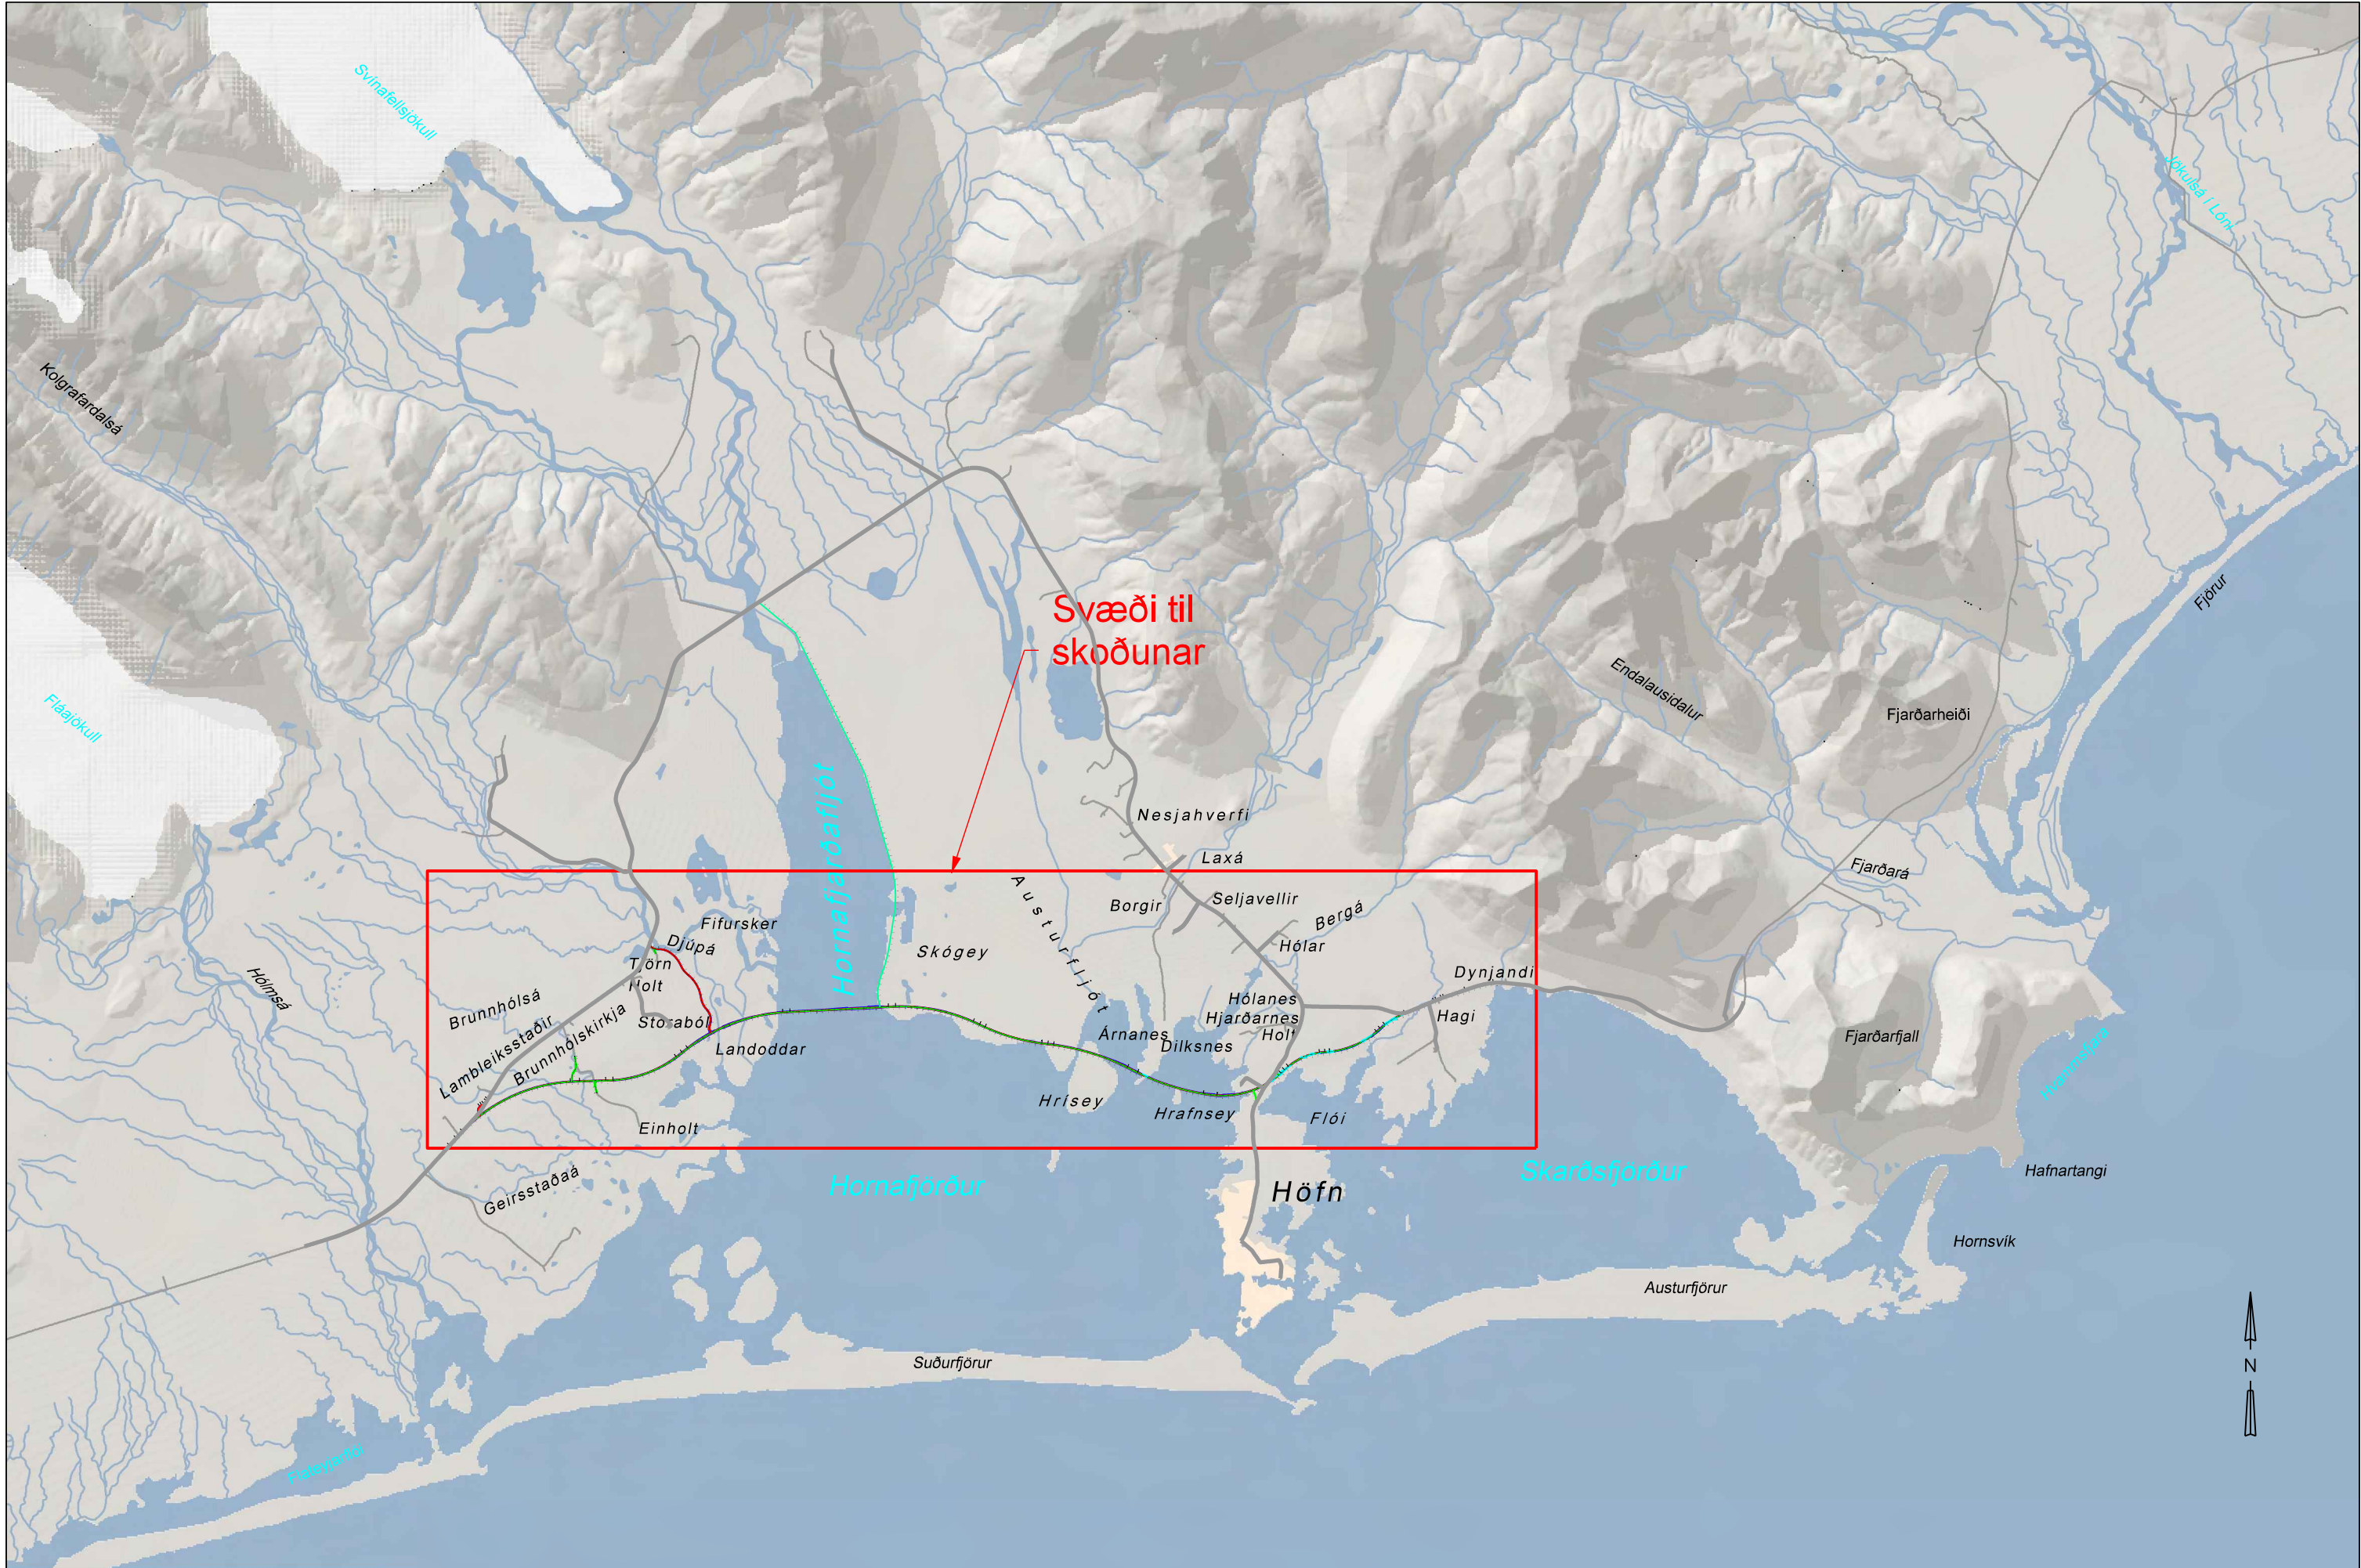


Landmælingar: Vegagerðin
Hnitakerfi: ISN93 Hæðarkerfi: Landshæðarnet
Loftmyndataka og myndmæling: Loftmyndir ehf.
Flughæð: 3000 m Mörkvastærð: 10x10 m.
Kortagerð: Vegagerðin

SMÆKKUÐ MYND A1 => A3
SMÆKKUN 1:2



Hönnunardeild			Hringvegur	1v8-207
MÆLIKV. 1:50.000	Hannað	KK/HSH	Um Hornafjörð	1-v8
	Teikn.	MO/HSH		1 af 1
	Yfirf.	KK		Nr. 1
Samb.	.		Afstöðumynd	

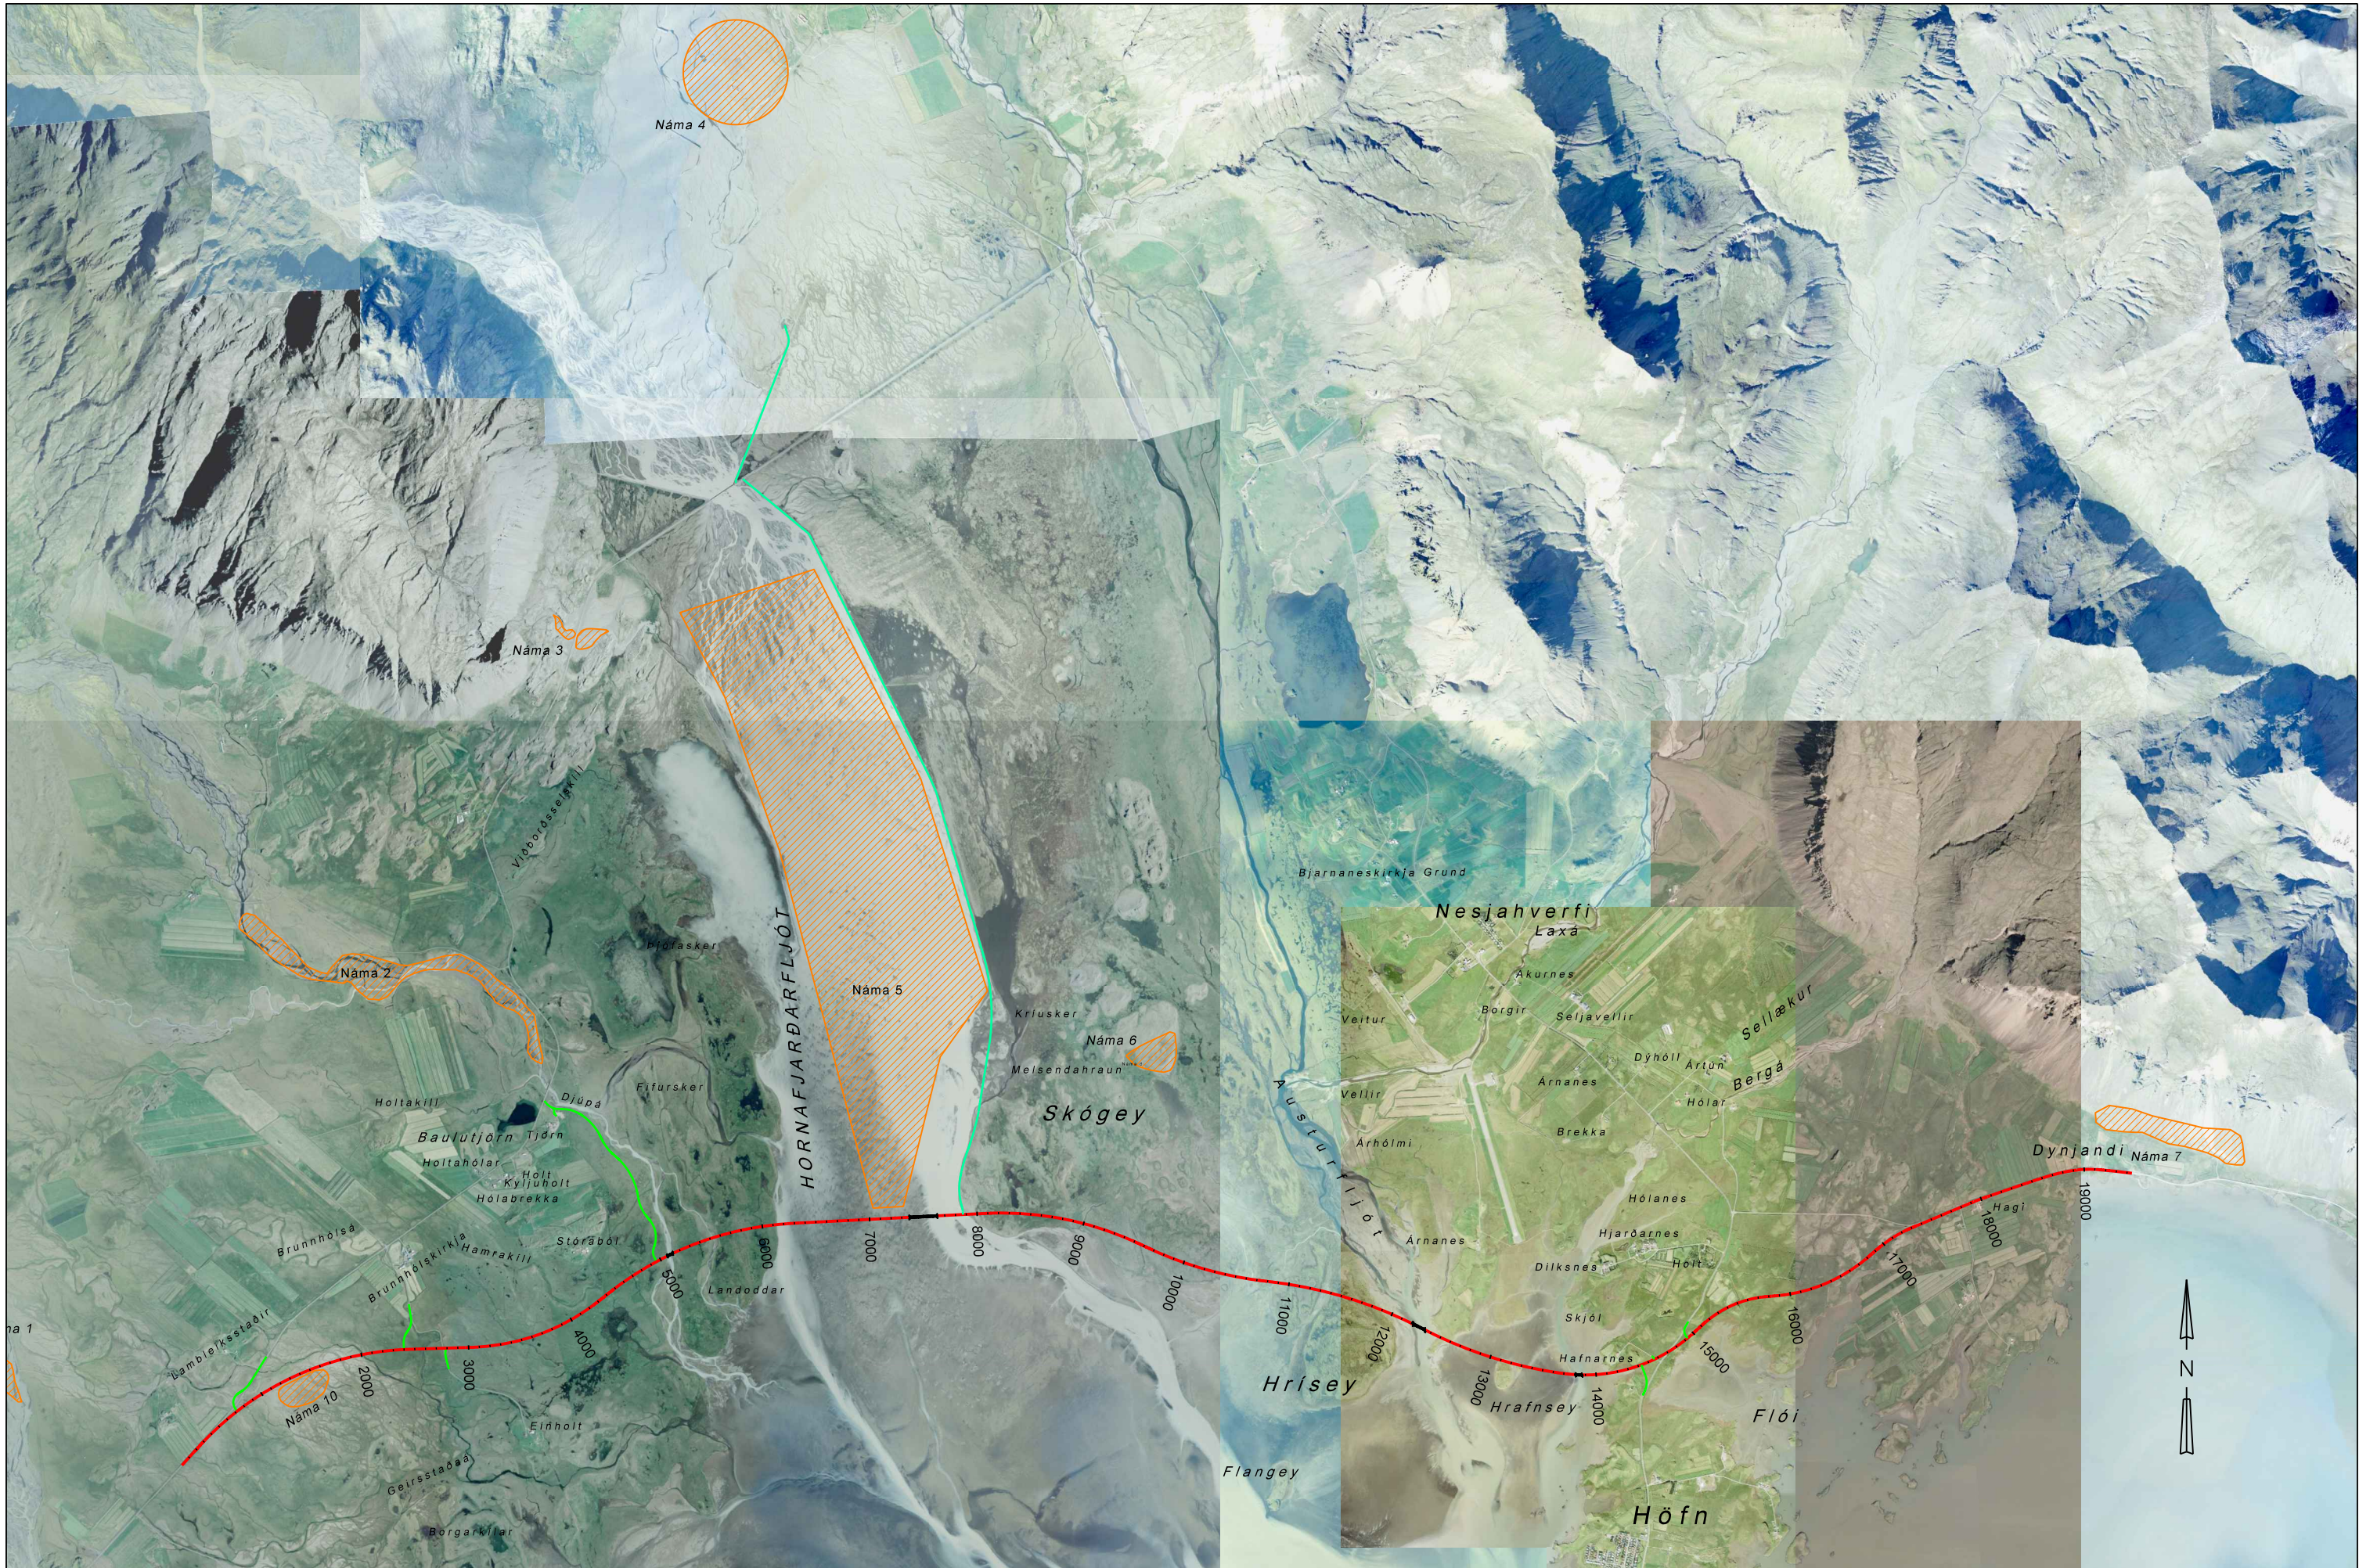



Landmælingar: Vegagerðin
Hnitakerfi: ISN93 Hæðarkerfi: Landshæðarnet
Loftmyndataka og myndmæling: Loftmyndir ehf.
Flughæð: 3000 m Mörkvastærð: 10x10 m.
Kortagerð: Vegagerðin


SMÆKKUÐ MYND A1 => A3
SMÆKKUN 1:2



Hönnunardeild			Hringvegur	1v8-207
MÆLIKV. 1:27.500	Hannað	KK/HSB	Um Hornafjörð	1-v8
	Teikn.	HSB 01.2016	Yfirlitsmynd	1 af 1
	Yfirf.	KK		Nr. 1
	Samb.	EBH		

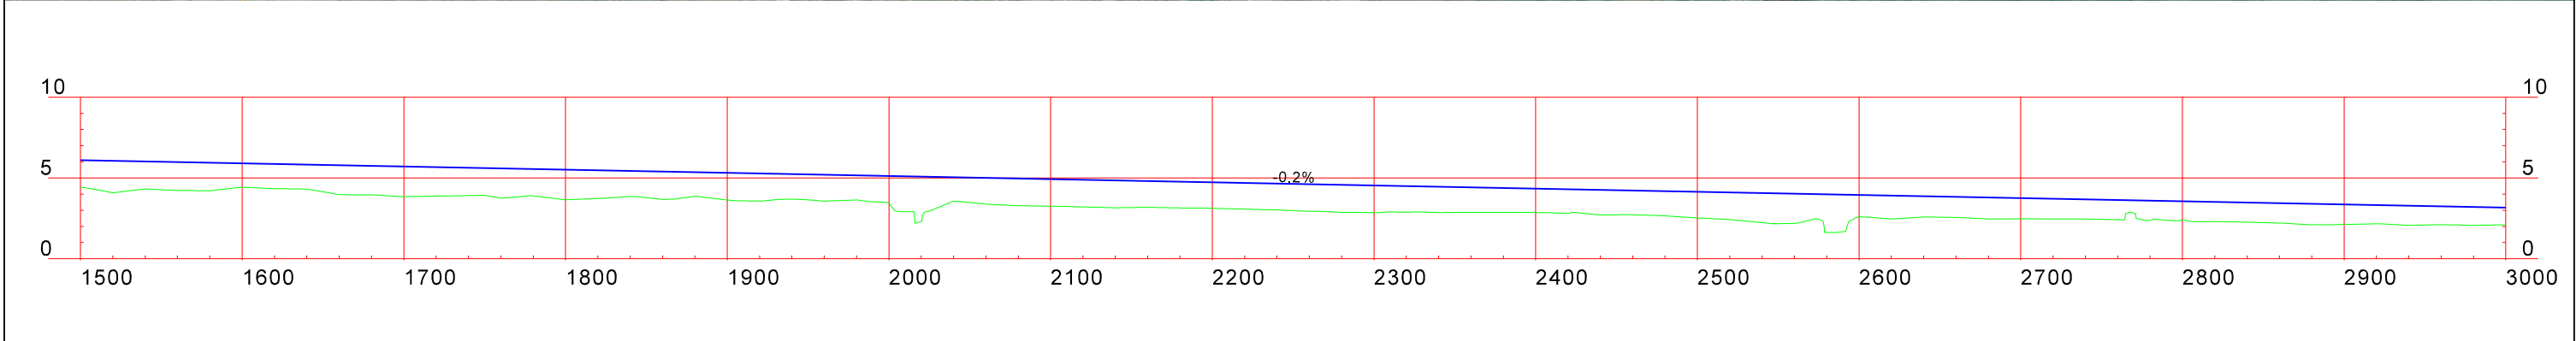

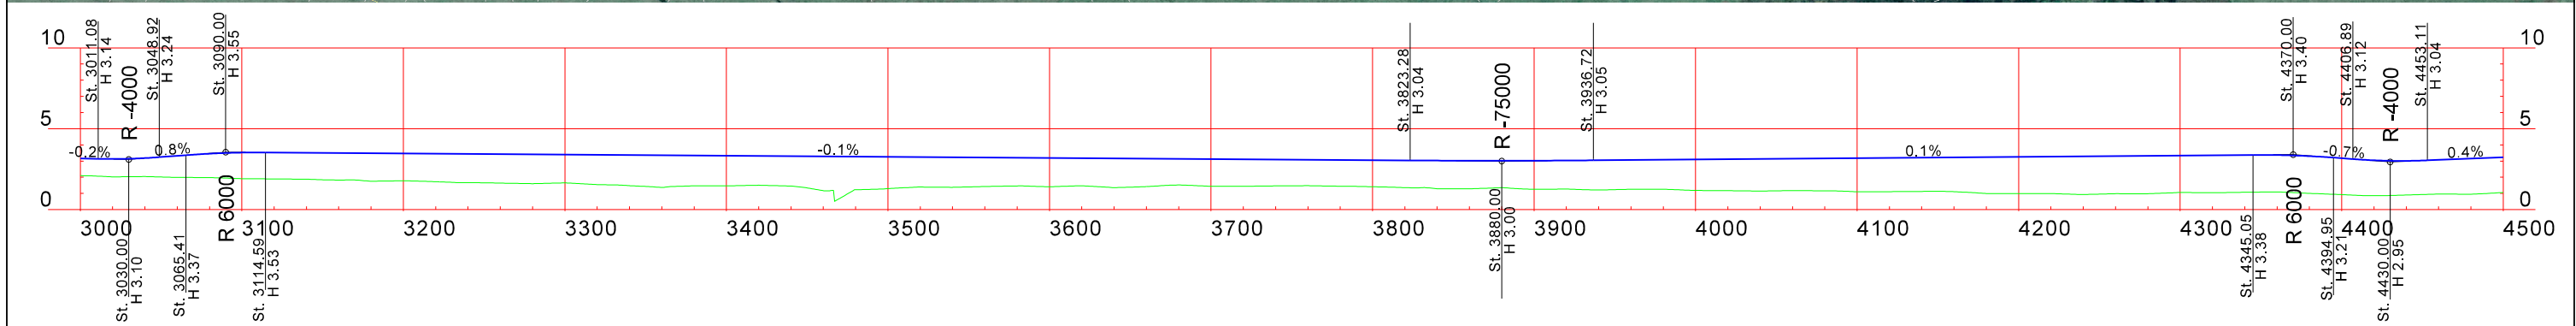

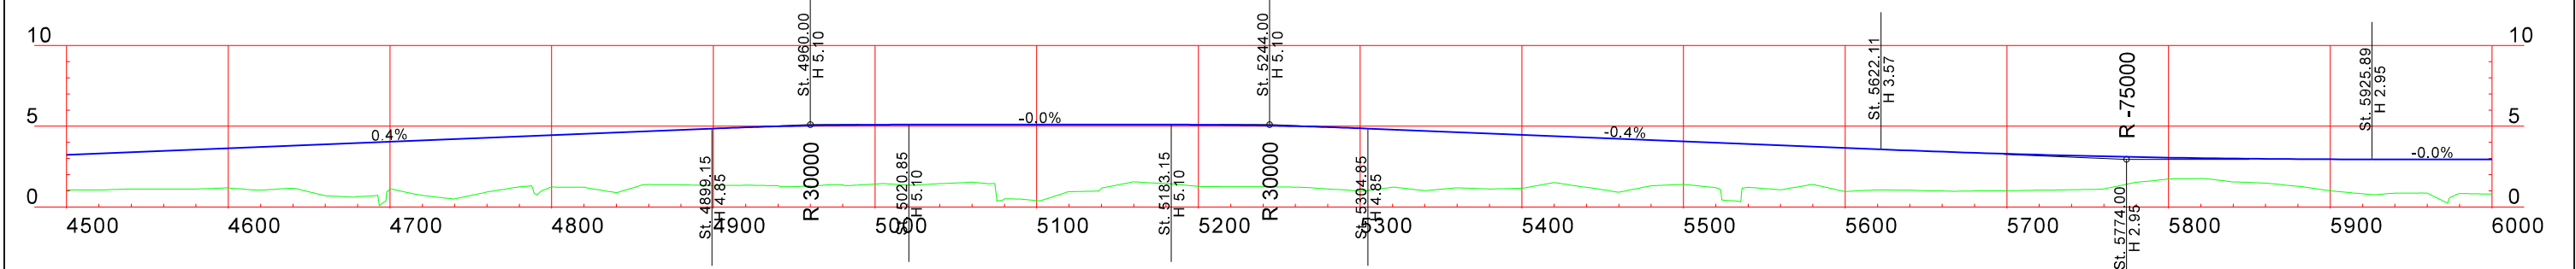

Landmælingar: Vegagerðin
Hnitakerfi: ISN93 Hæðarkerfi: Landshæðarnet
Loftmyndataka og myndmæling: Loftmyndir ehf.
Flughæð: 3000 m Mörkvastærð: 10x10 m.
Kortagerð: Vegagerðin

Brotinn flái
Fylling

Röfverð
Öst
Kantlína
Miðlína

Skering
Öryggissvæði

SMÆKKUÐ MYND A1 => A3
SMÆKKUN 1:2

04080120160200

200m

MÆLIKV.
1:2.000

Hannað
Teikn.
Yfirf.
Samb.

KK/HSH
MO/HSH
KK



Hönnunardeild

Hringvegur
Um Hornafjörð

Grunnmynd/Langsníð
St.: 4500-6000

1v8-207
1-v8
4 af 12
Nr. 4

SFILES

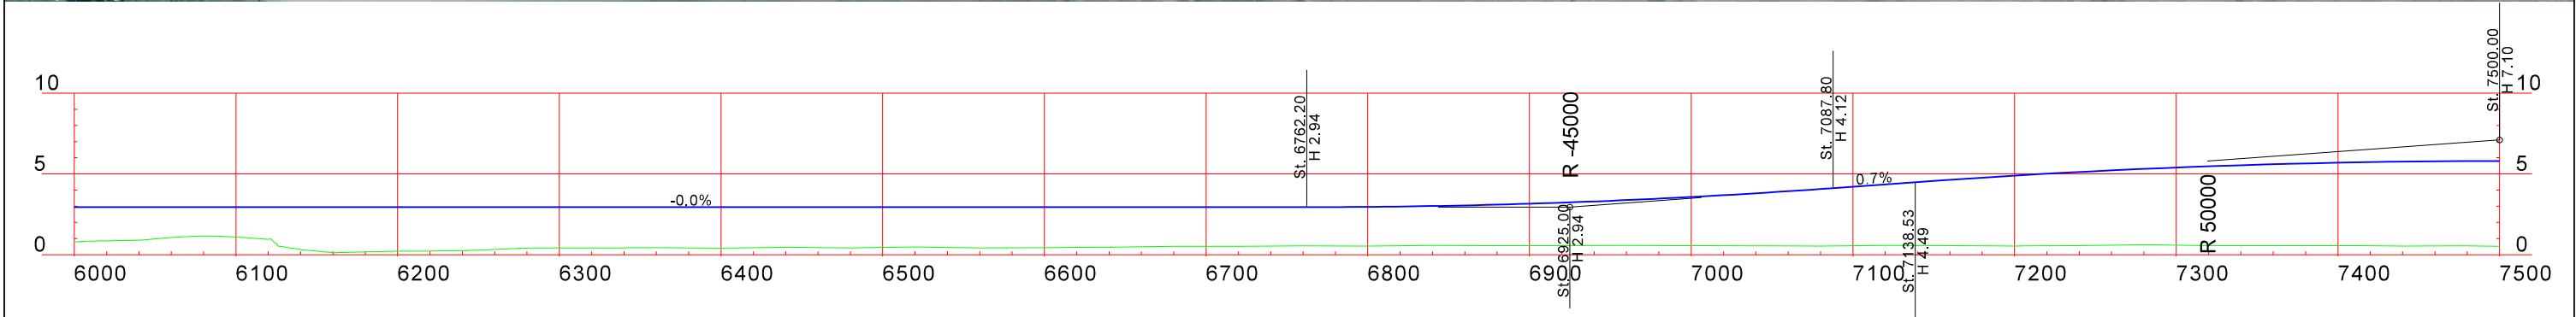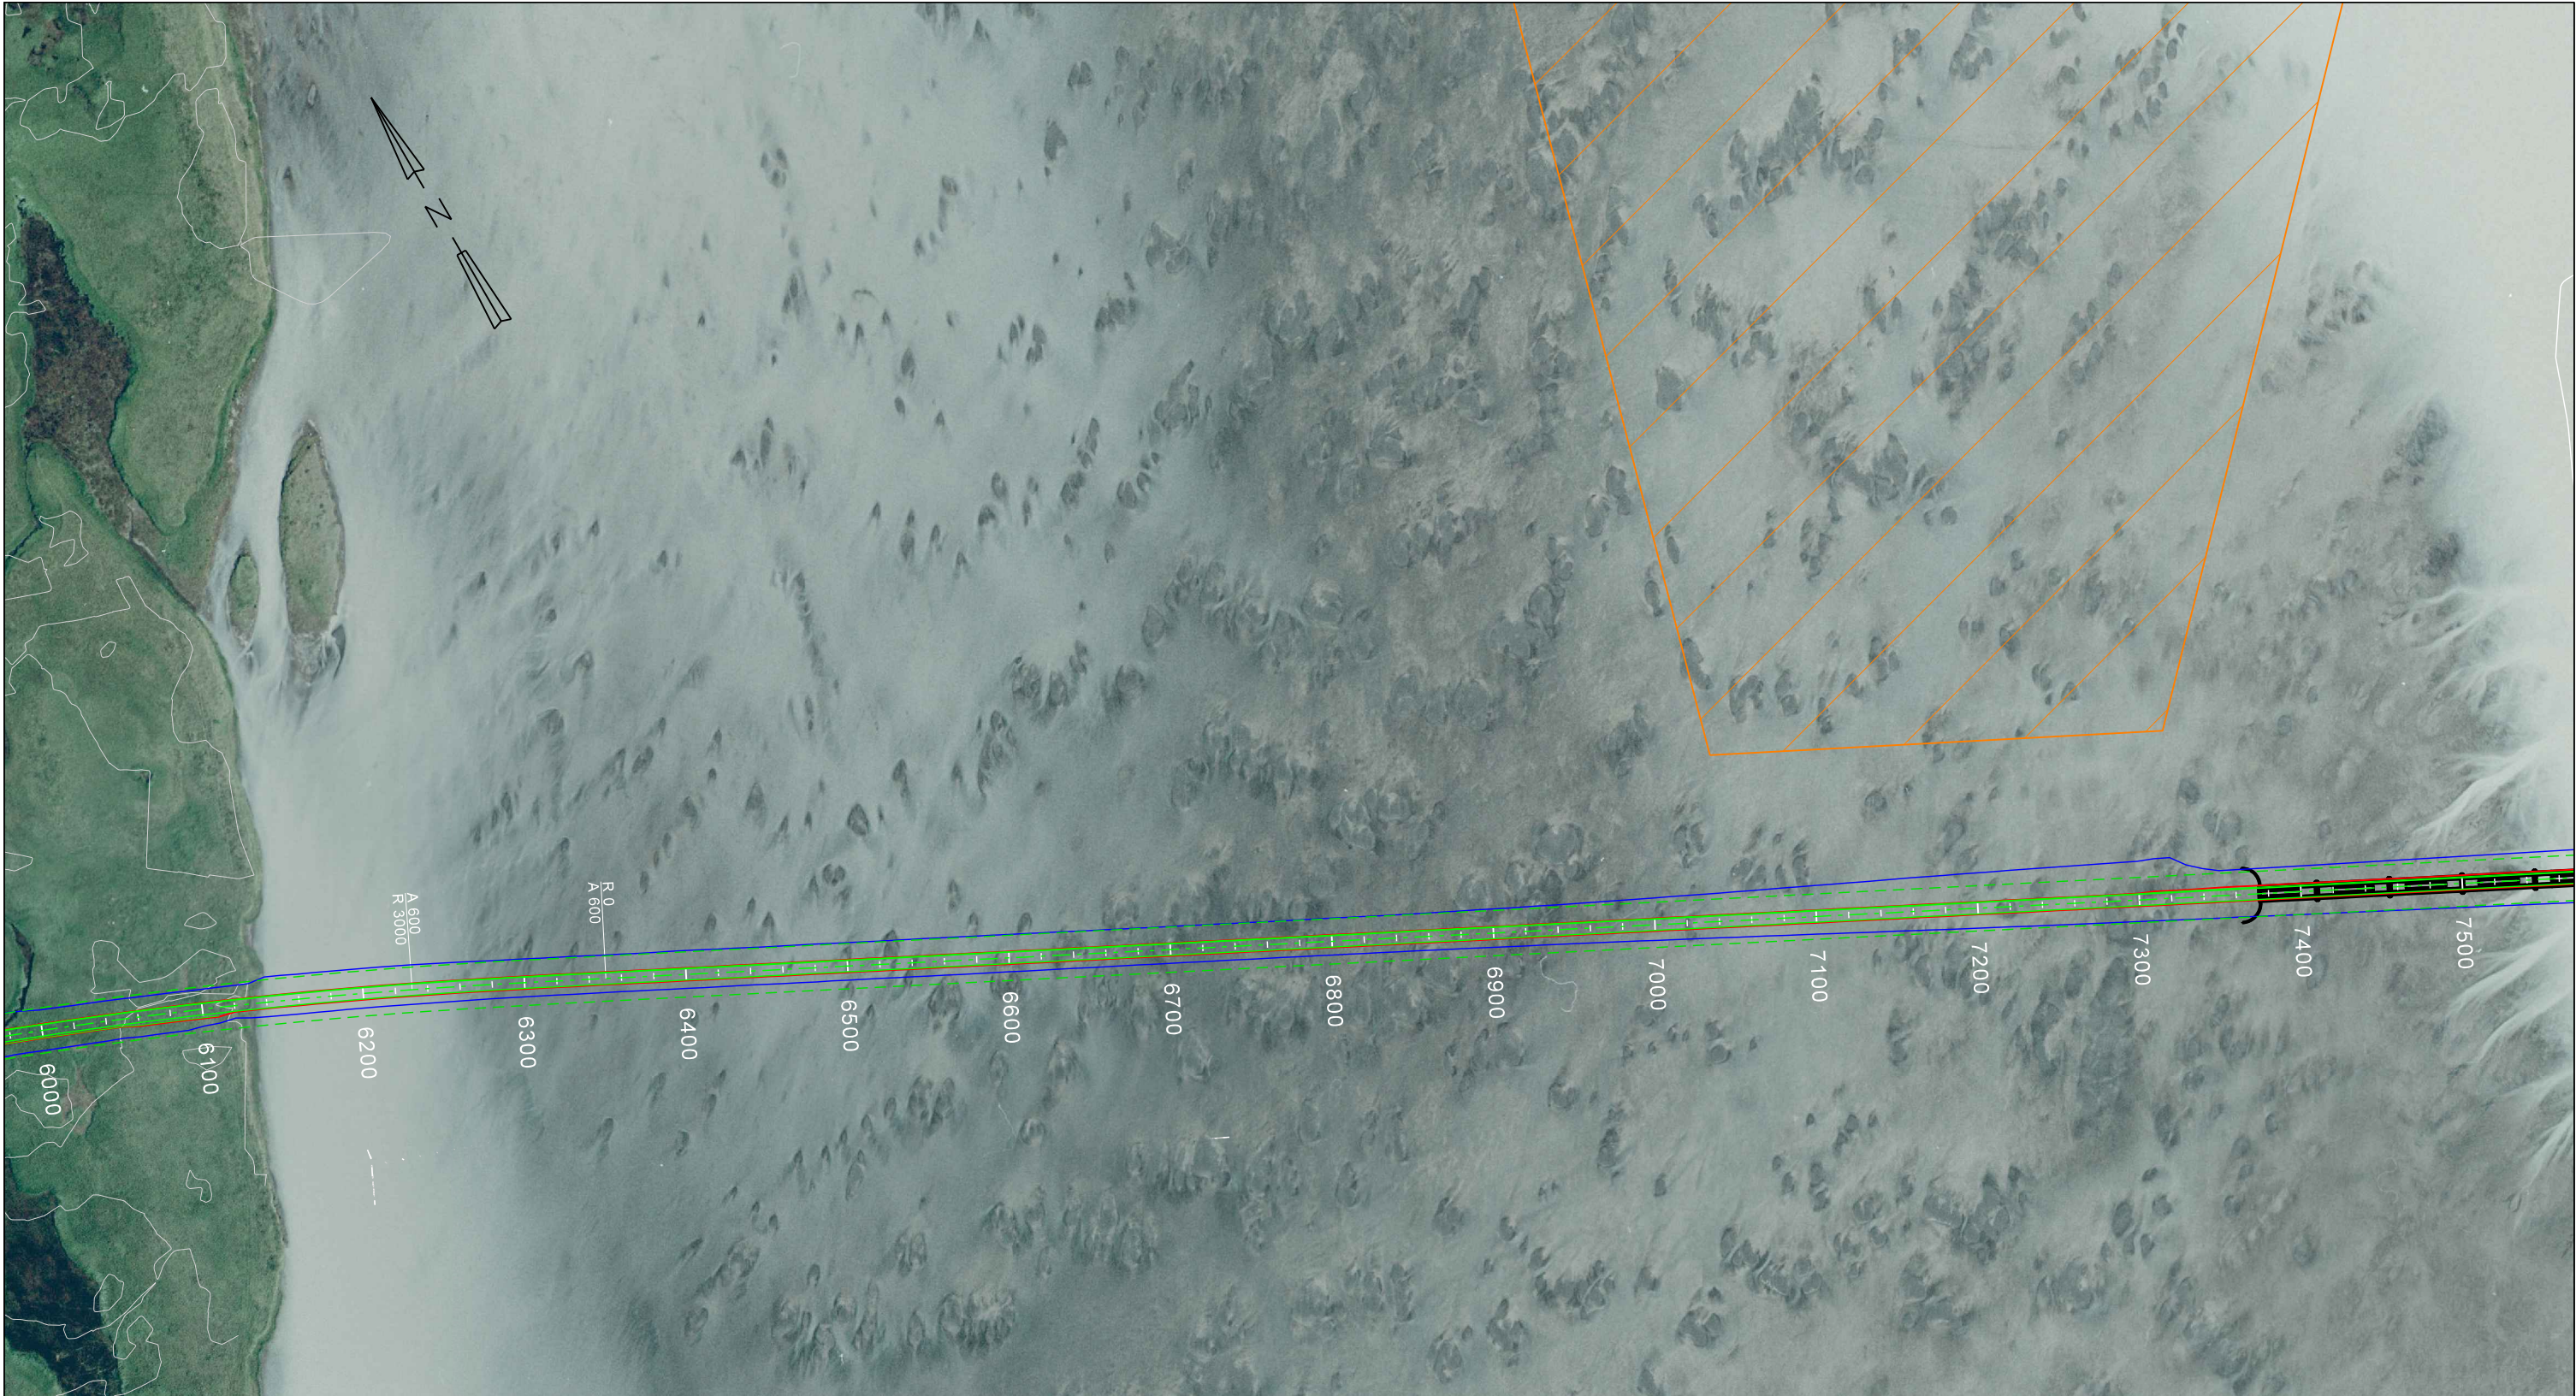

Landmælingar: Vegagerðin
Hnitakerfi: ISN93 Hæðarkerfi: Landsaðarnet
Loftmyndataka og myndmæling: Loftmyndir ehf.
Flughæð: 3000 m Mörkvastærð: 10x10 m.
Kortagerð: Vegagerðin



Bröttinn flái
Fylling
Skerling
Röfvarn
Öst
Kantlína
Míðlína
Öryggissvæði

SMÆKKUÐ MYND A1 => A3
SMÆKKUN 1:2

0 40 80 120 160 200m

Hönnunardeild			
MÆLIKV.	Hannað	KK/HS	
1:2.000	Teikn.	MO/HS	
	Yfirf.	KK	
	Samb.	.	

Hringvegur Um Hornafjörð	1v8-207
Grunnmynd/Langsníð	1-v8
St.: 6000-7500	5 af 12
	Nr. 5

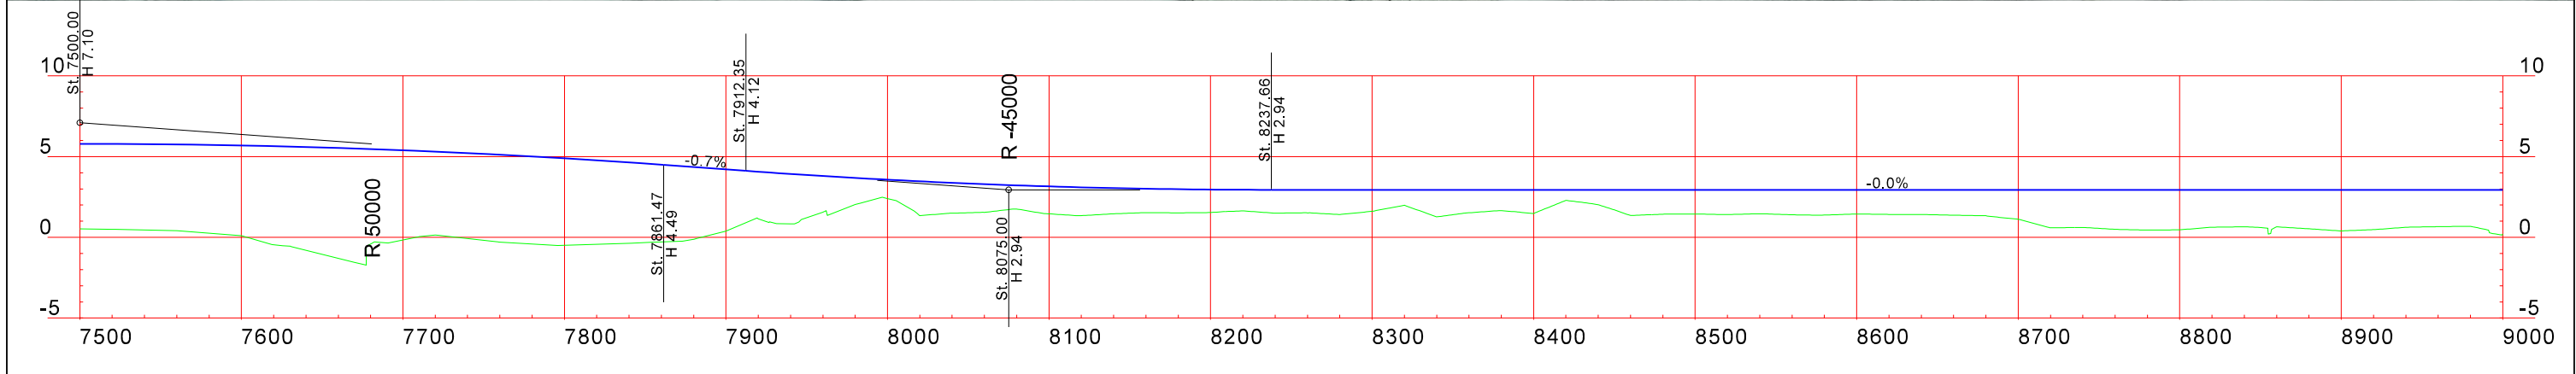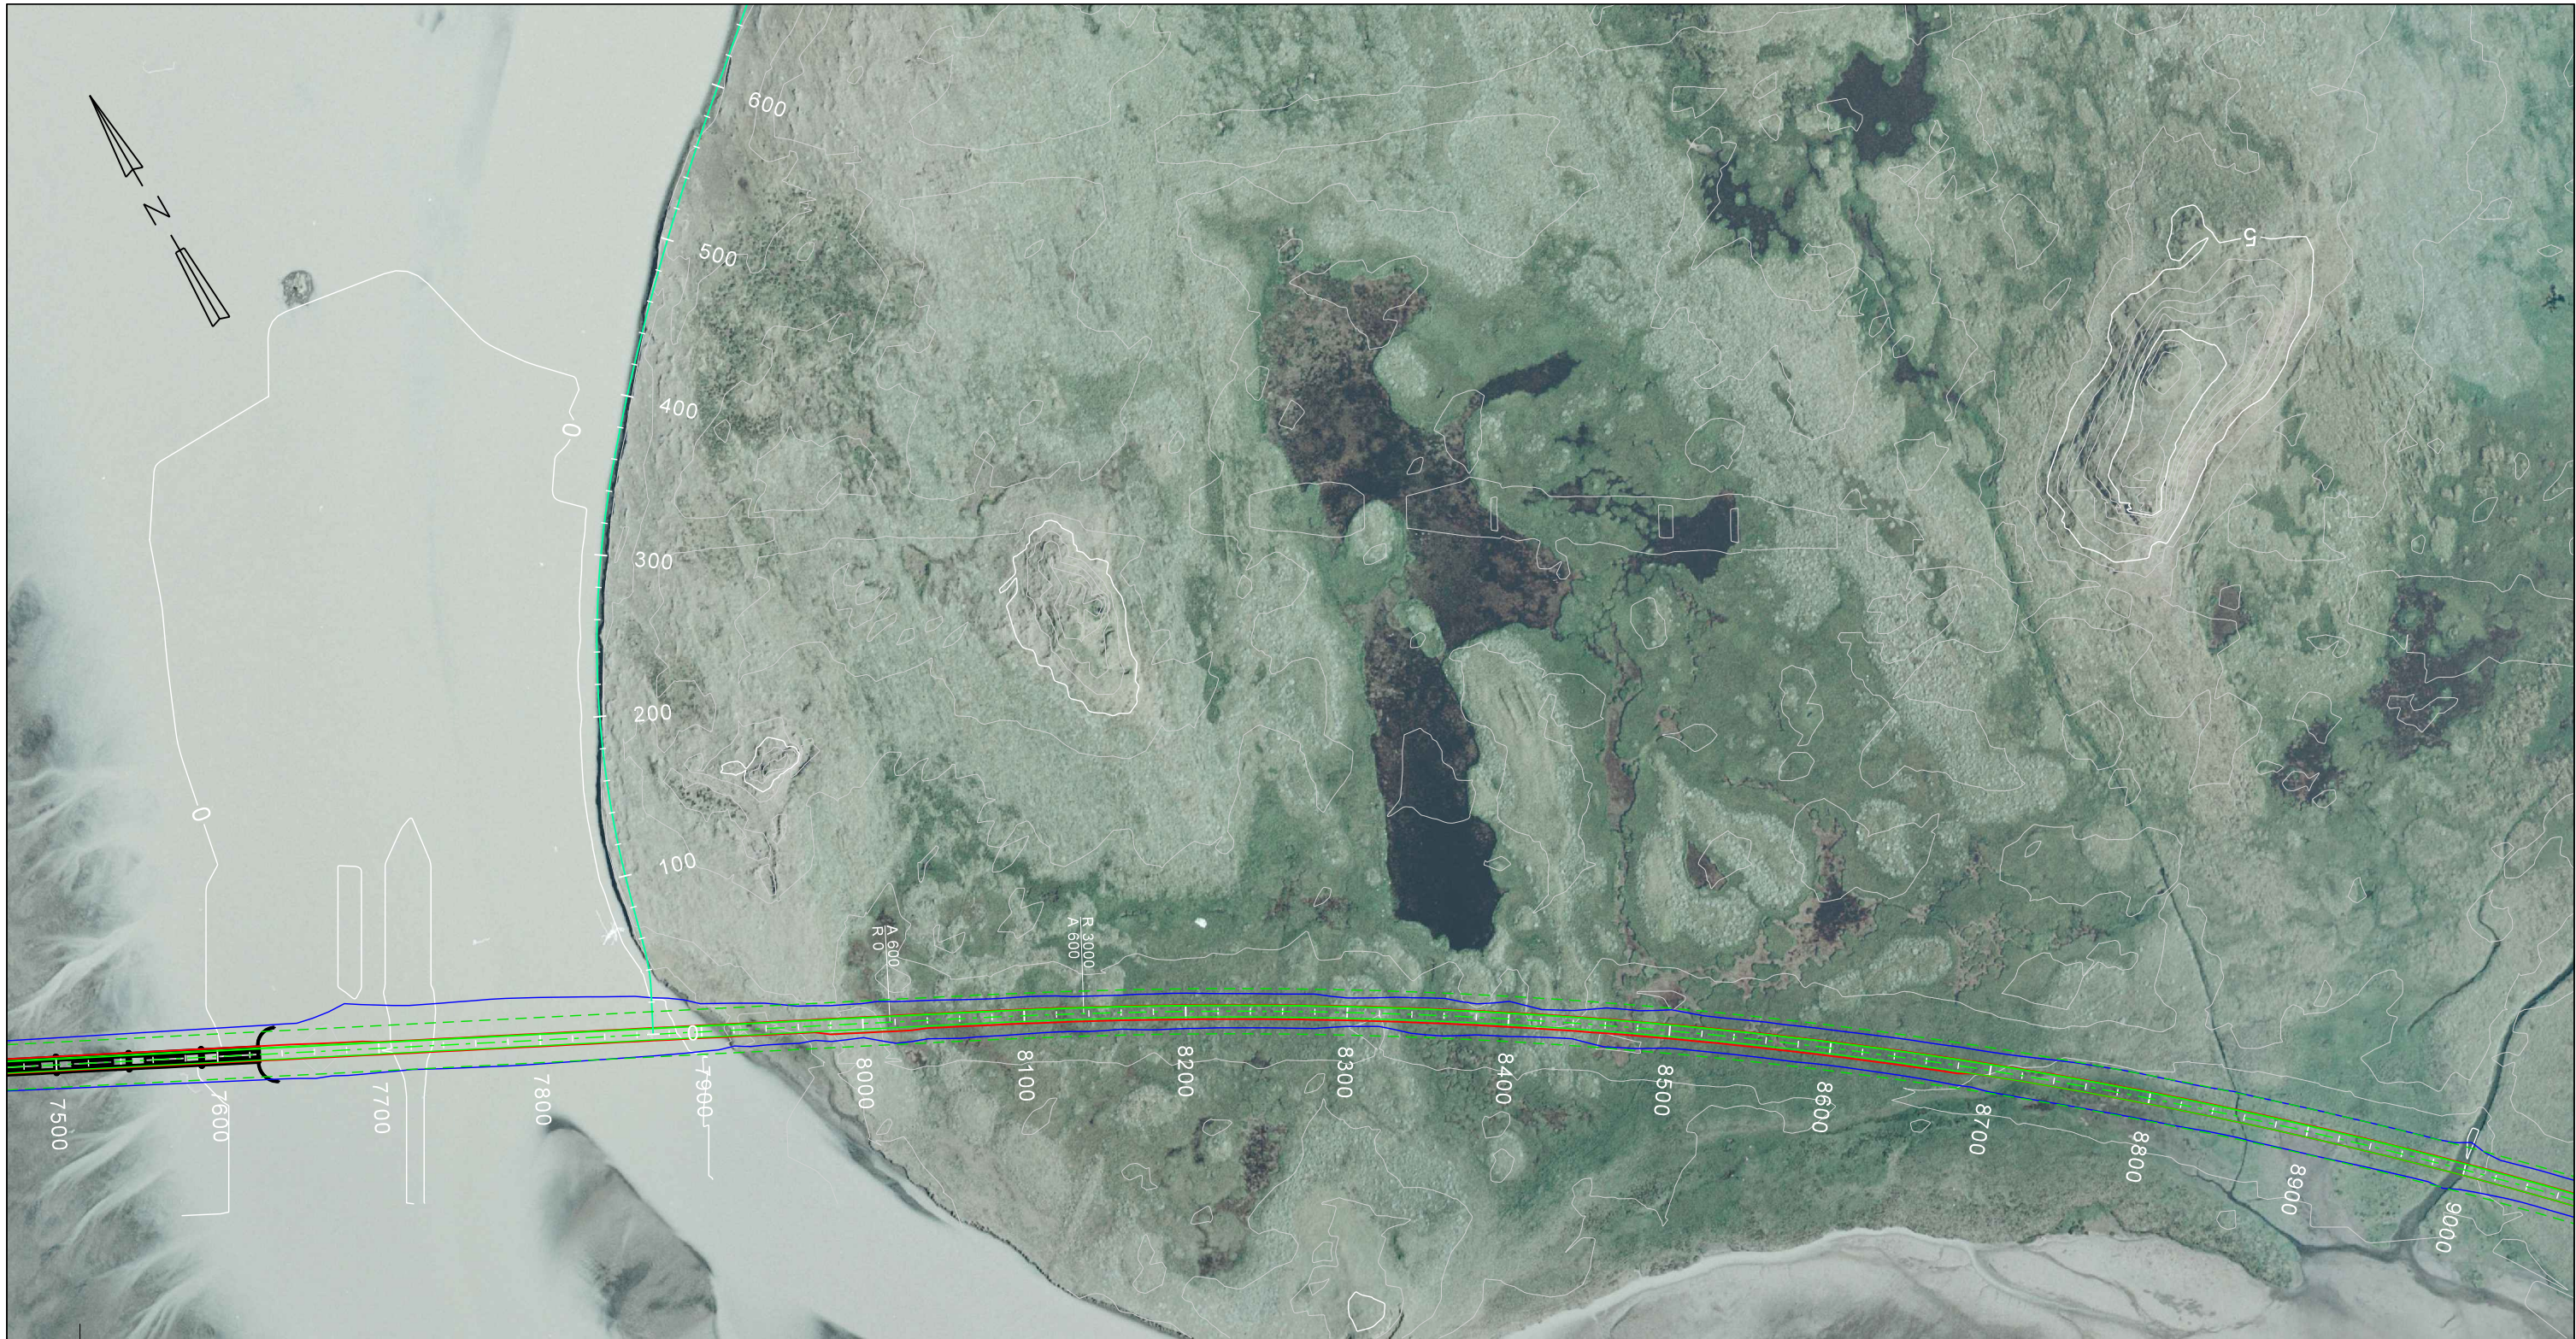

Landmælingar: Vegagerðin
Hnitakerfi: ISN93 Hæðarkerfi: Landshæðarnet
Loftmyndataka og myndmæling: Loftmyndir ehf.
Flughæð: 3000 m Móskaustærð: 10x10 m.
Kortagerð: Vegagerðin

Brotinn flái
Fylling
Skering
Röfvarn
Óxli
Kantlína
Miðlína
Öryggissvæði


SMÆKKUÐ MYND A1 => A3
SMÆKKUN 1:2

0 40 80 120 160 200m

Hönnunardeild		
MÆLIKV. 1:2.000	Hannað	KK/HSH
	Teikn.	MO/HSH
	Yfirf.	KK
	Samb.	.

Hringvegur Um Hornafjörð
Grunnmynd/Langsníð St.: 7500-9000

1v8-207
1-v8
6 af 12
Nr. 6

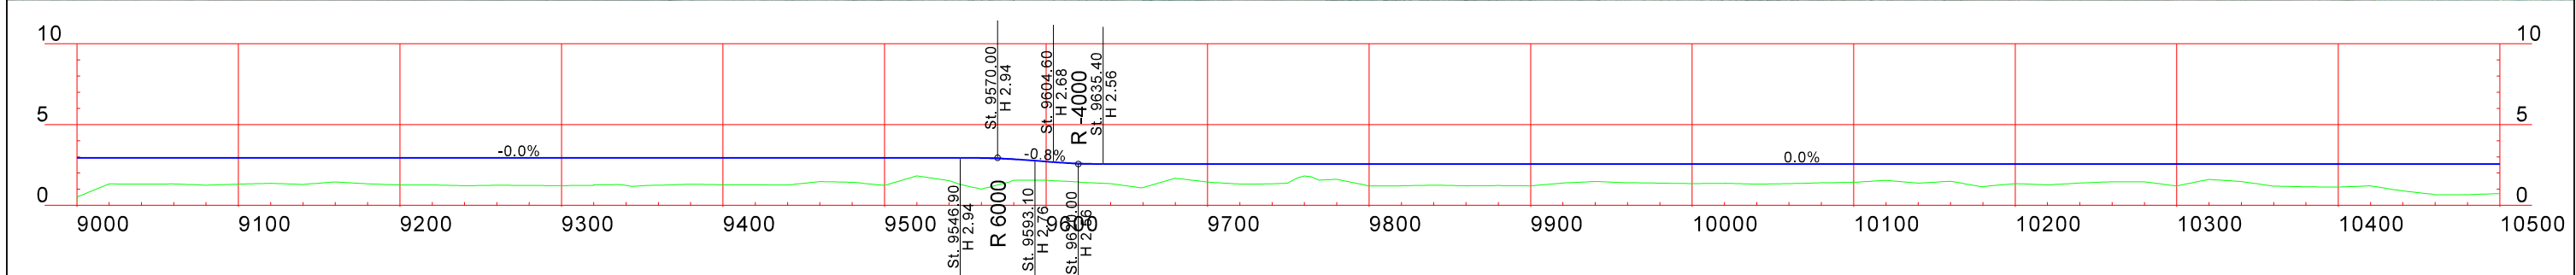

Landmælingar:
Hnitakerfi:
Loftmyndataka og myndmæling:
Flughæð:
Kortagerð:

Hæðarkerfi:
Möskvastærð:

Brotinn flái
Fylling
Skering
Öryggissvæði
Rofvörn
Öxl
Kantlína
Miðlína

SMÆKKUÐ MYND A1 => A3
SMÆKKUN 1:2



04080120160200

04080120160200

VEGAGERÐIN

Hönnunardeild		
MÆLIKV. 1:2.000	Hannað Teikn. Yfirf. Samb.	KK/HSH MO/HSH KK .

Hringvegur Um Hornafjörð	1v8-207 1-v8
Grunnmynd/Langsníð St.: 9000-10500	7 af 12 Nr. 7

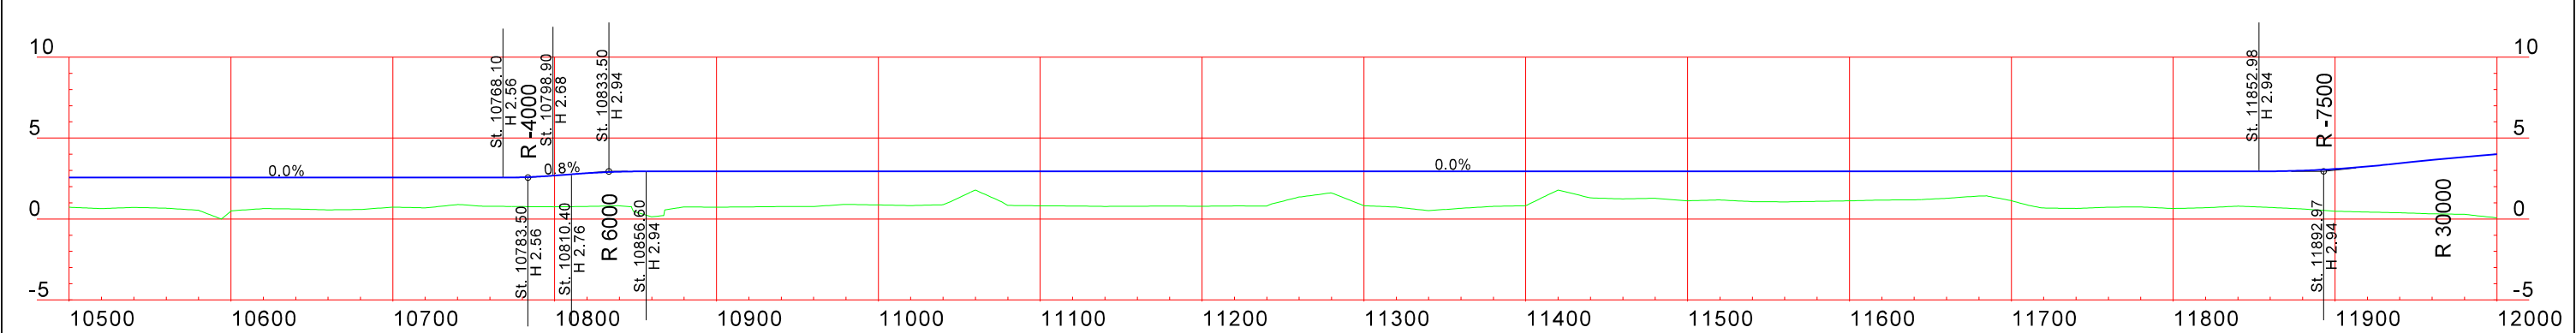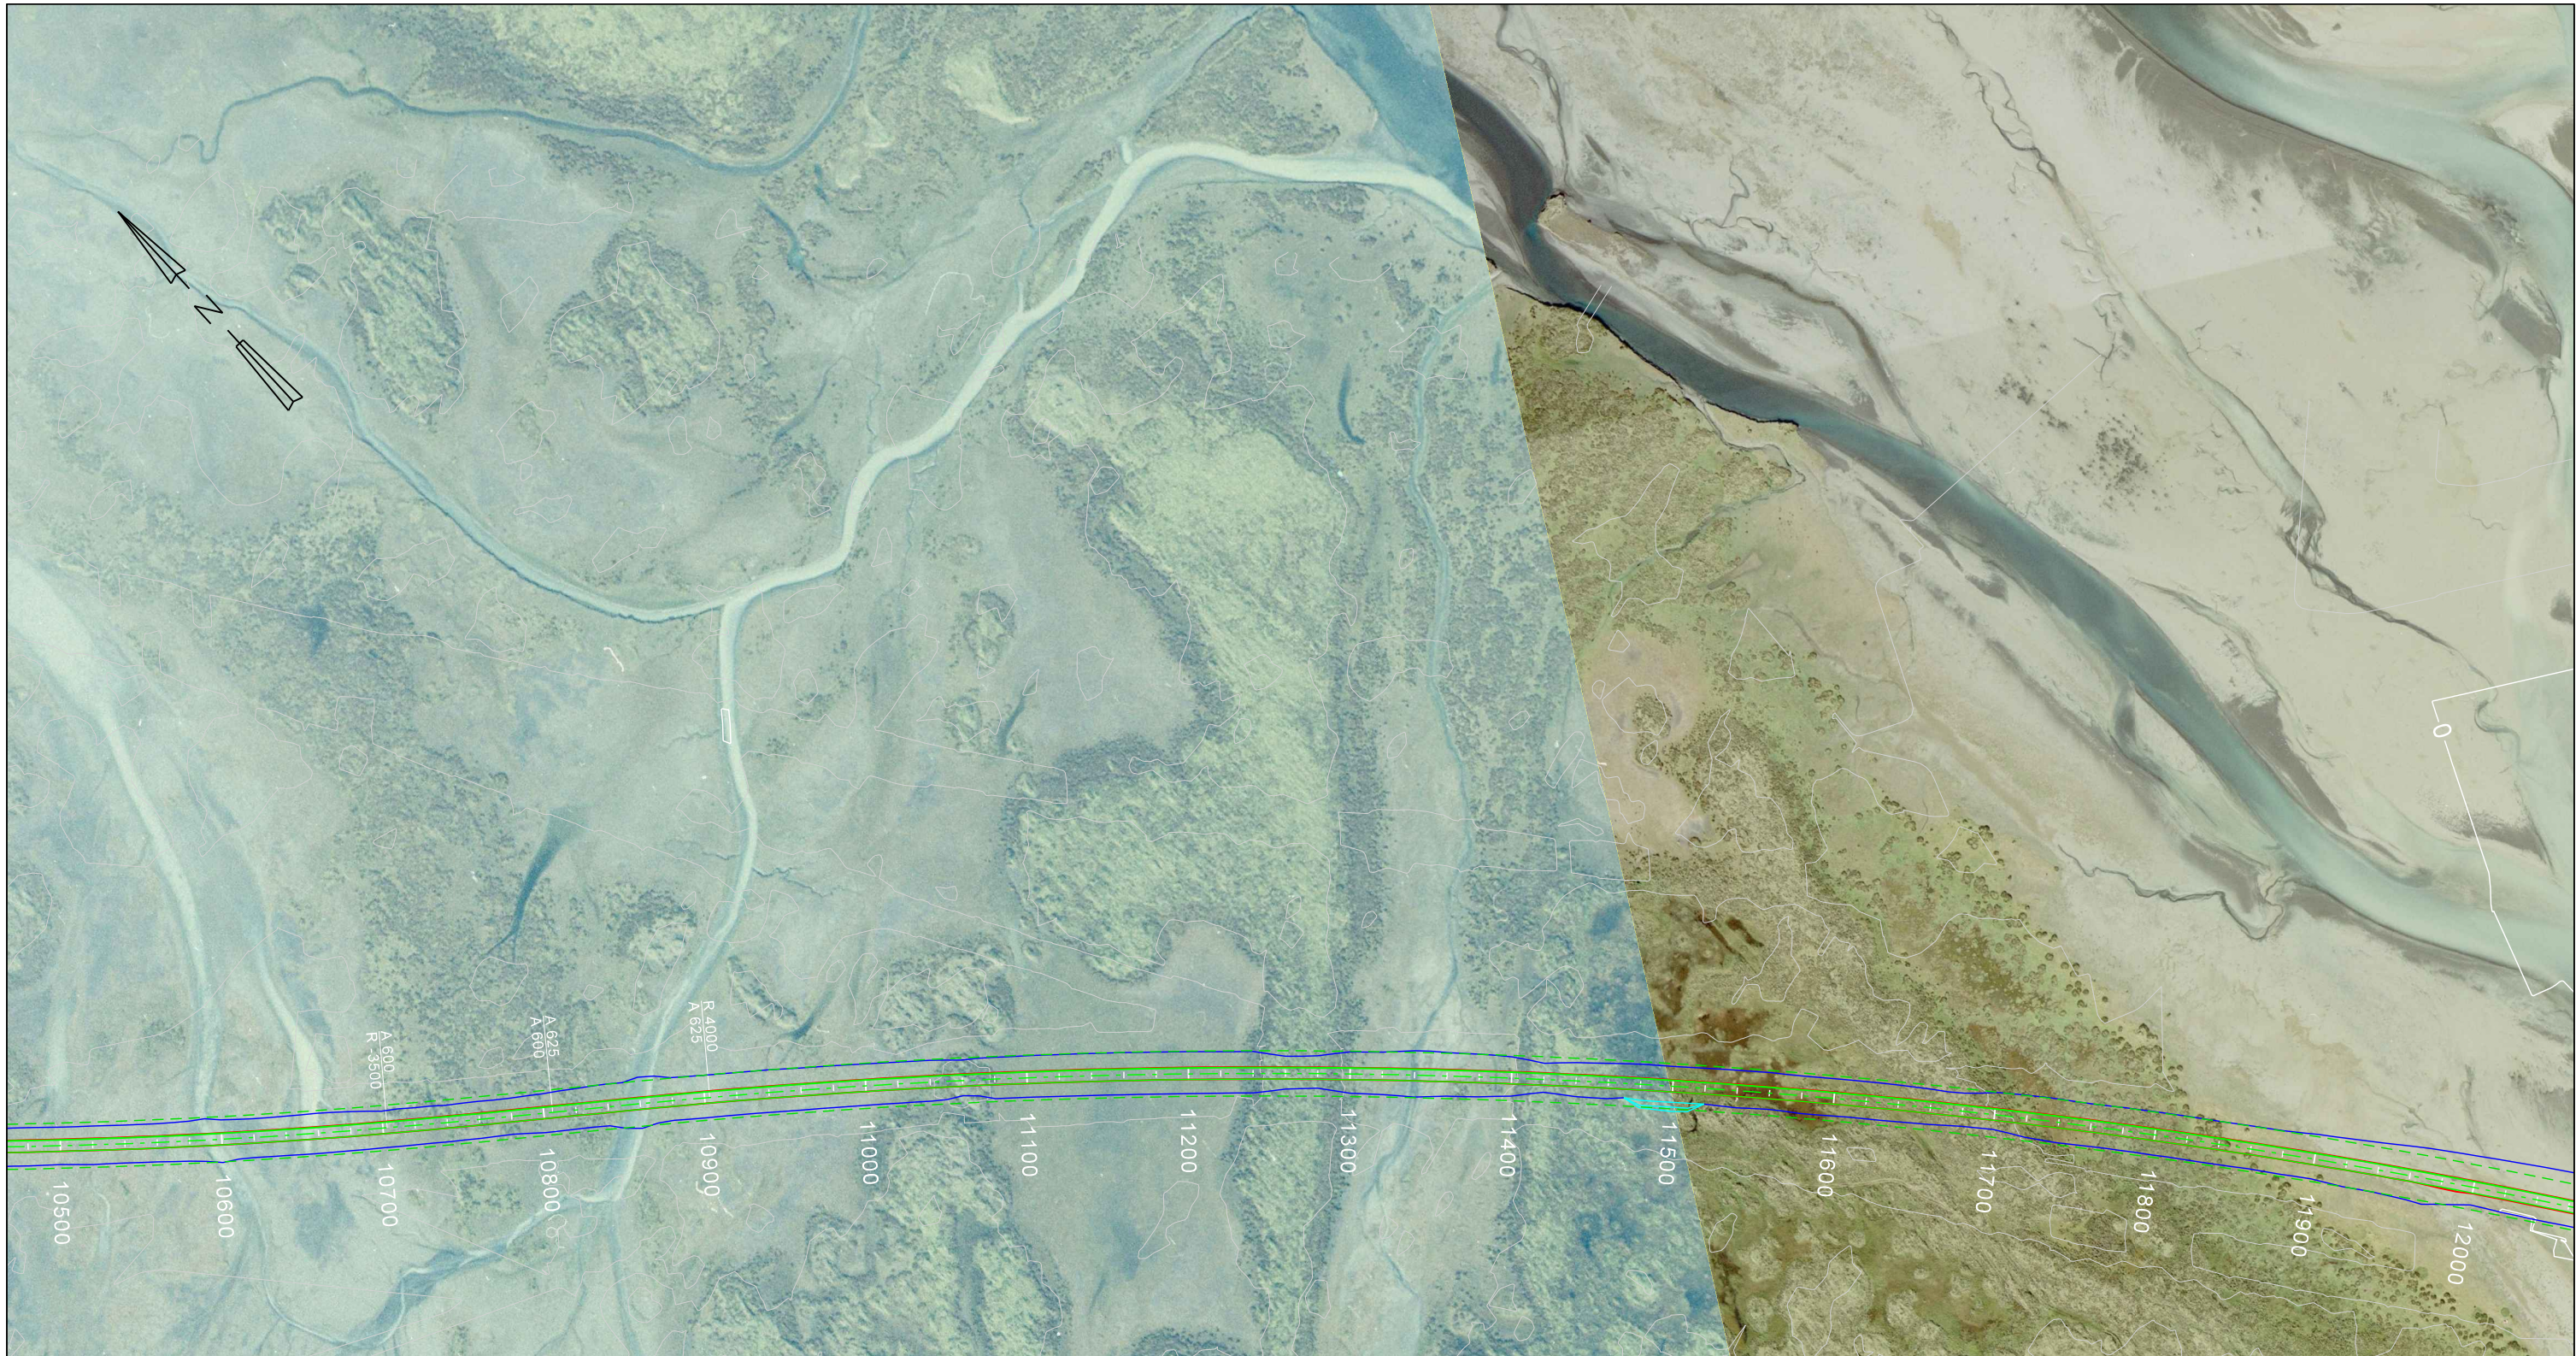

Landmælingar:
Hnitakerfi:
Loftmyndataka og myndmæling:
Flughæð:
Kortagerð:

Hæðarkerfi:
Móskvastærð:

Brotinn flái
Fylling
Skering
Rofvörn
Öxl
Kantlína
Miðlína

Öryggissvæði

SMÆKKUÐ MYND A1 => A3
SMÆKKUN 1:2

04080120160200

04080120160200


VEGAGERÐIN

Hönnunardeild			
MÆLIKV. 1:2.000	Hannað Teikn. Yfirf. Samb.	KK/HSH MO/HSH KK	

Hringvegur
Um Hornafjörð

Grunnmynd/Langsníð
St.: 10500-12000

1v8-207
1-v8
8 af 12
Nr. 8

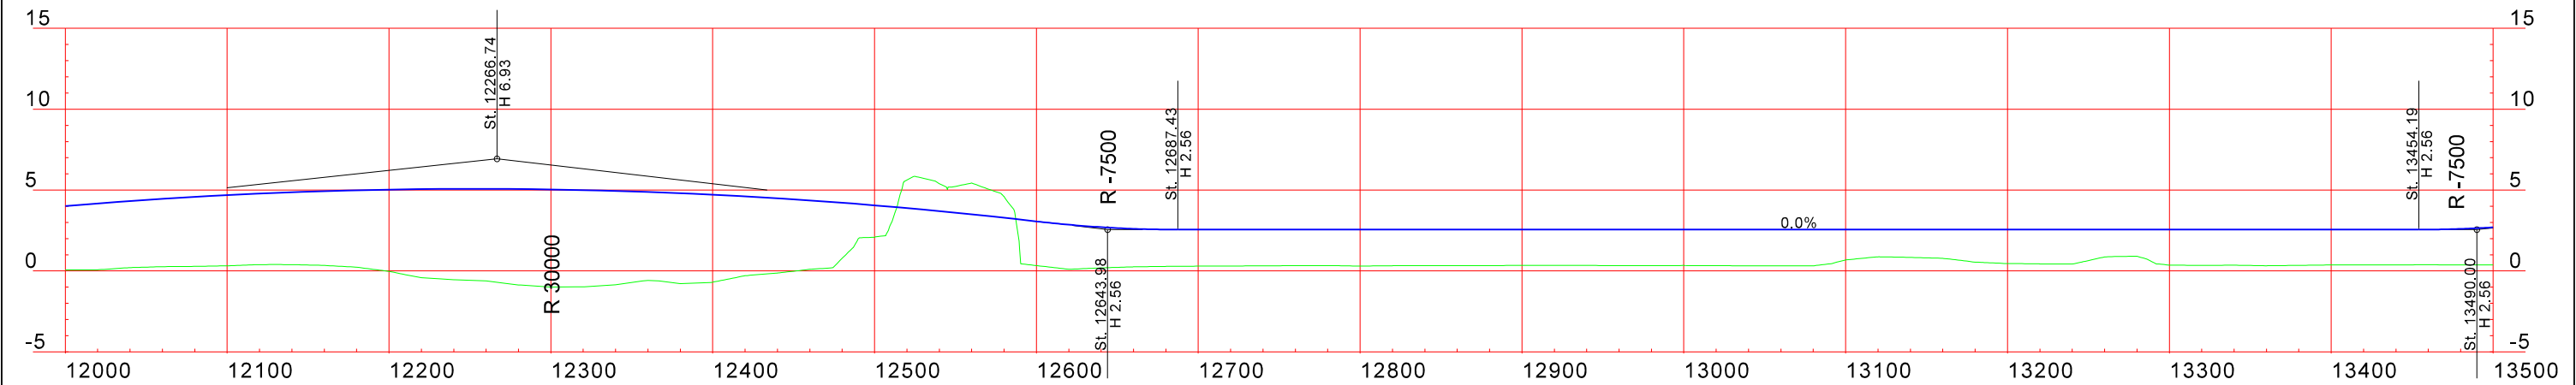

Landmælingar:
Hnitakerfi:
Loftmyndataka og myndmæling:
Flughæð:
Kortagerð:

Hæðarkerfi:
Móskvastærð:

Brotinn flái
Fylling

Skering

Öryggissvæði

Reifvörn

Öxi

Kantlína



Miðlína

SMÆKKUÐ MYND A1 => A3
SMÆKKUN 1:2

04080120160200m


Hönnunardeild		
MÆLIKV. 1:2.000	Hannað Teikn. Yfirf. Samb.	KK/HSH MO/HSH KK .

Hringvegur Um Hornafjörð	1v8-207 1-v8
Grunnmynd/Langsníð St.: 12000-13500	9 af 12 Nr. 9

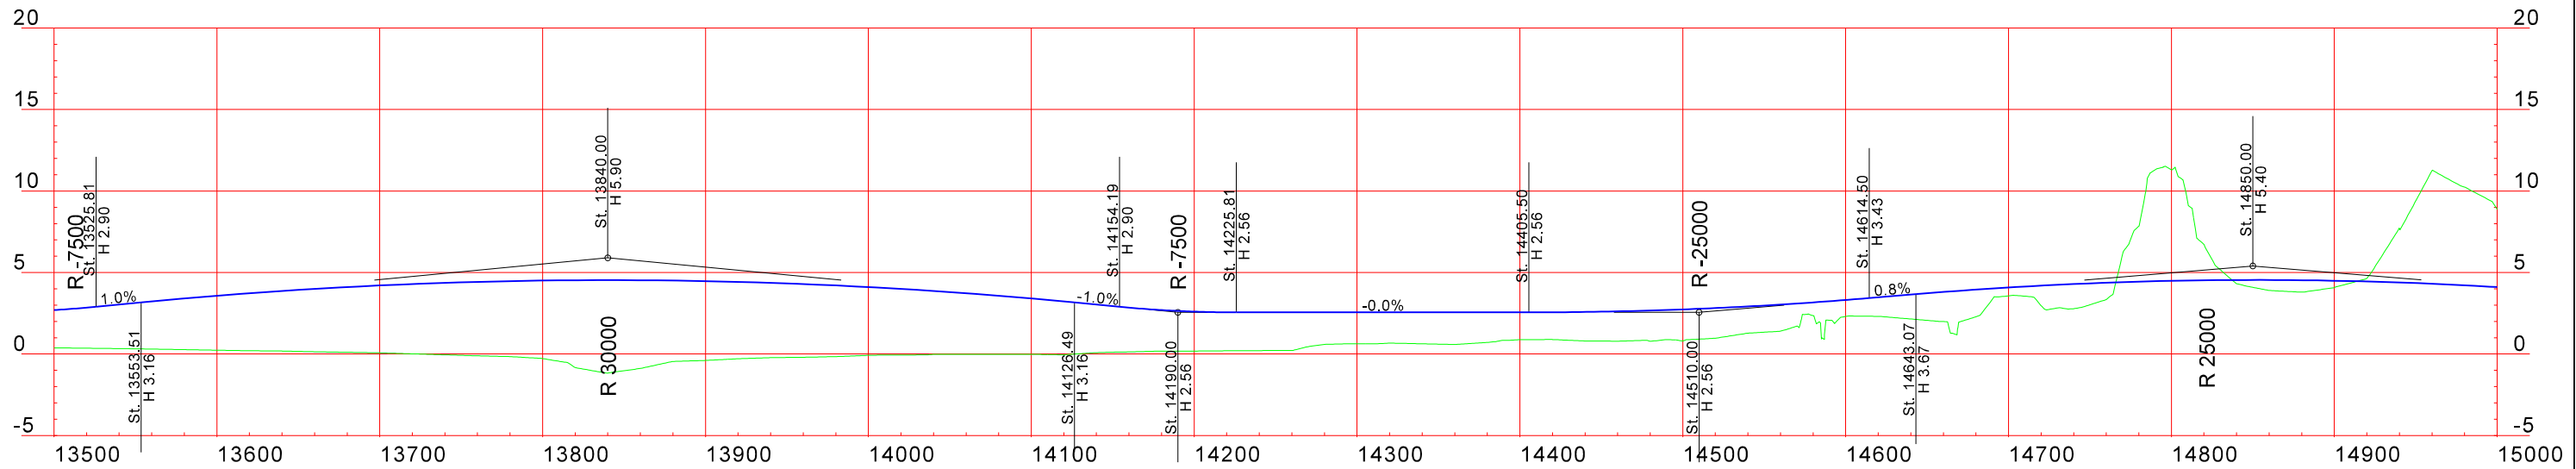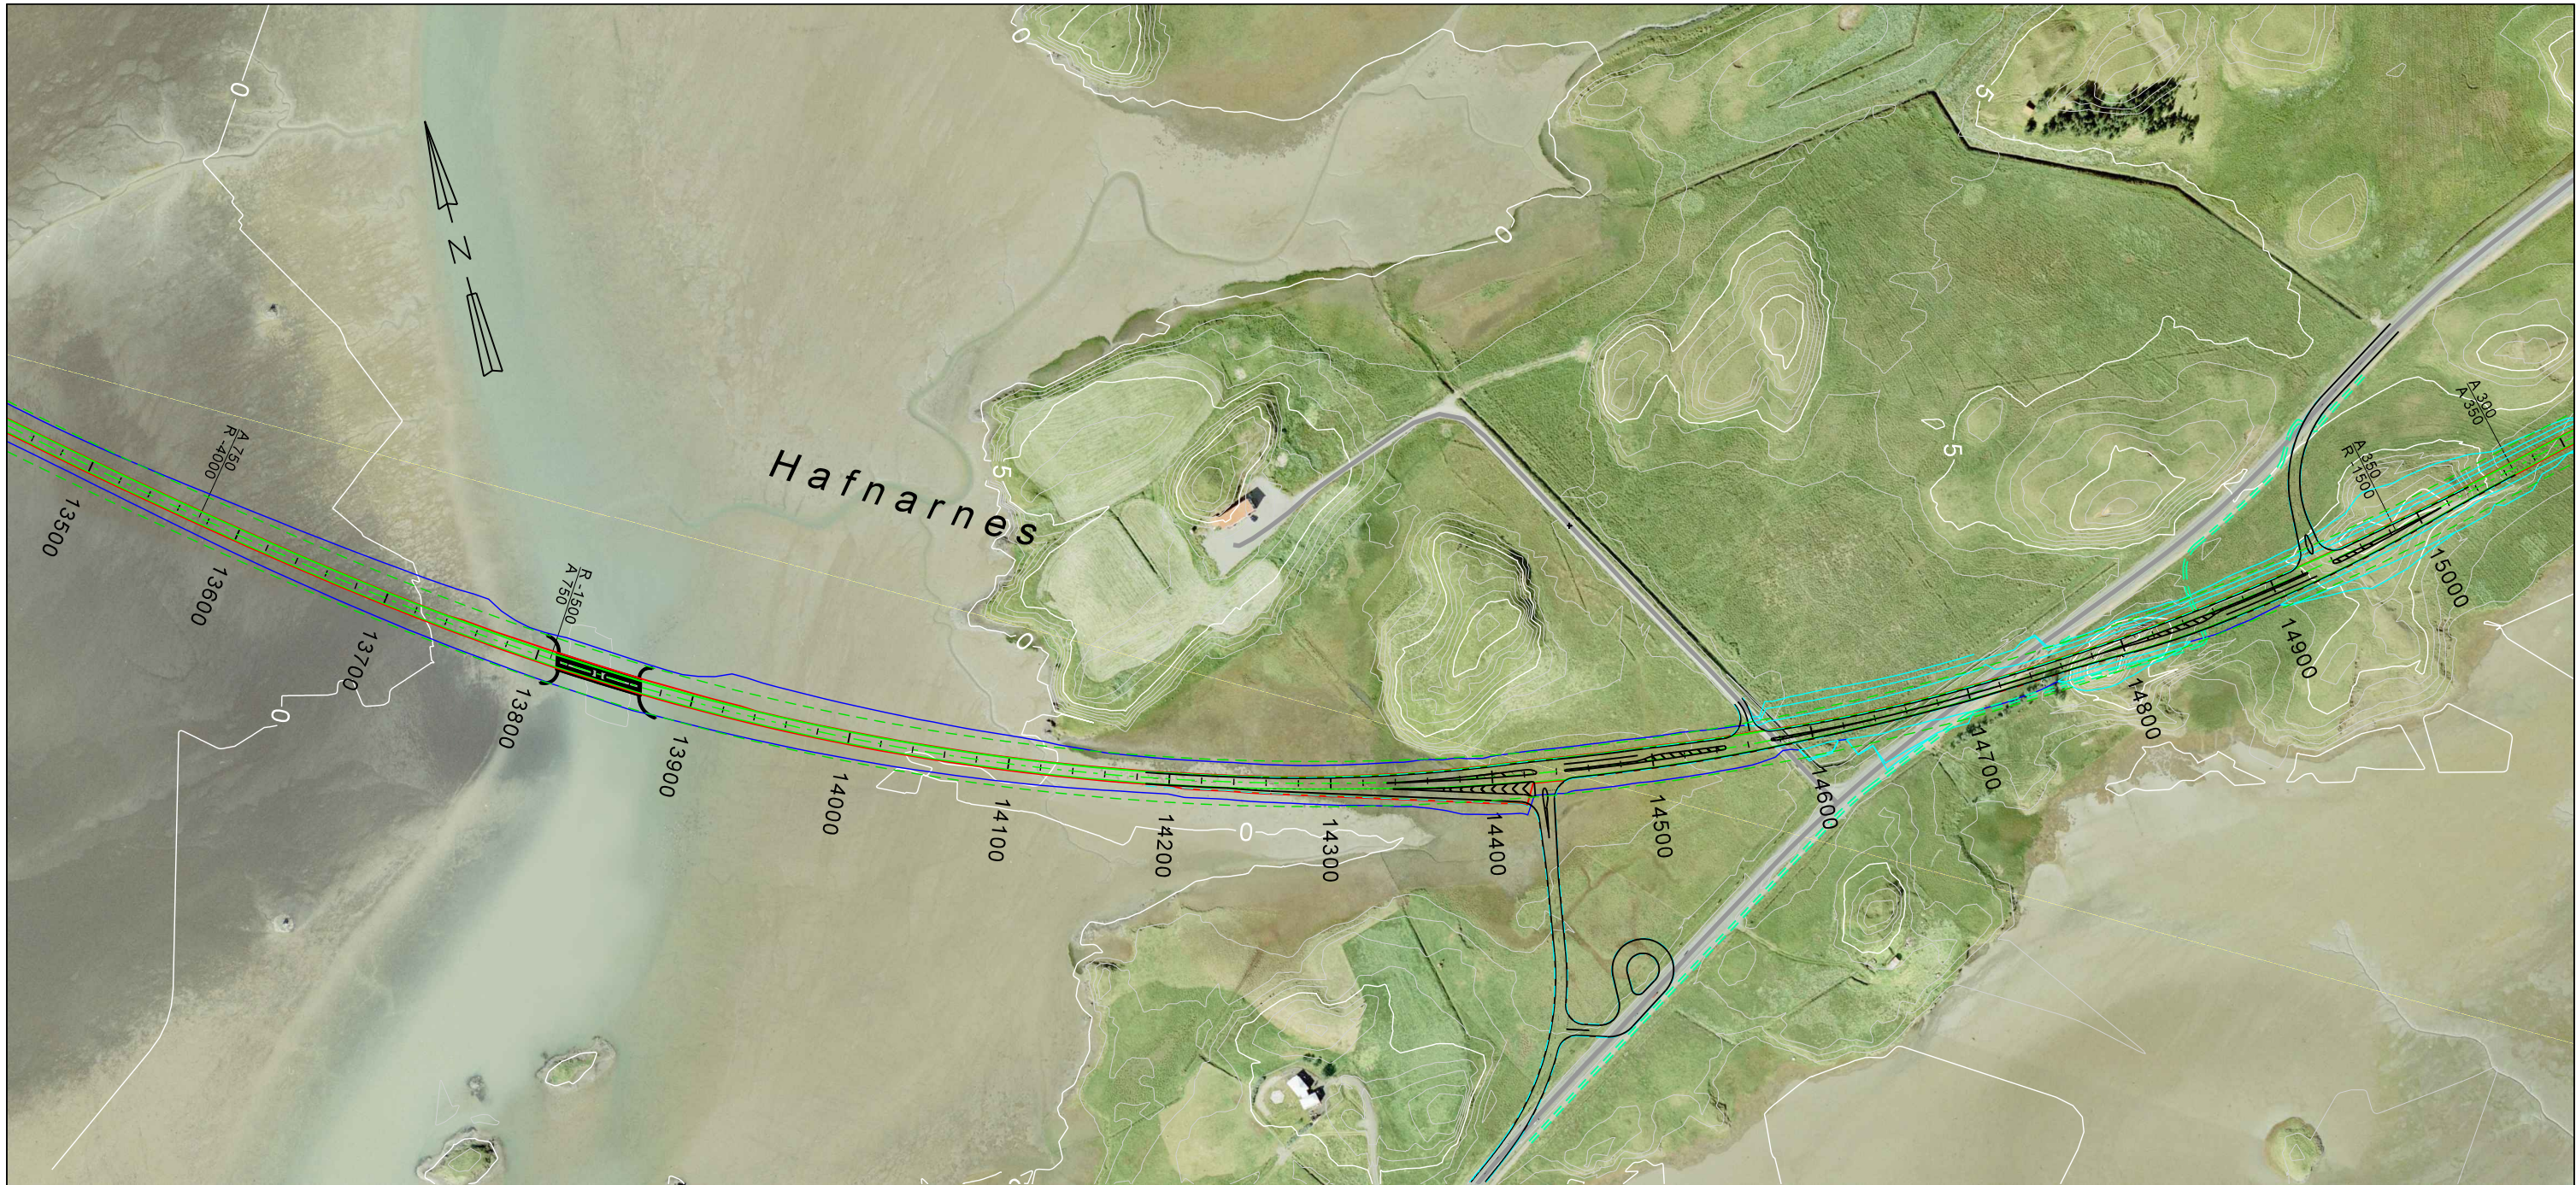

Landmælingar:
Hnitakerfi:
Loftmyndataka og myndmæling:
Flughæð:
Kortagerð:


Hæðakerfi:
Móskvastærð:

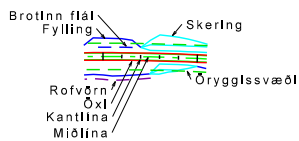

SMÆKKUÐ MYND A1 => A3
SMÆKKUN 1:2



Hönnunardeild			Hringvegur	1v8-207
			Um Hornafjörð	1-v8
MÆLIKV. 1:2.000	Hannað Teikn. Yfirf. Samb.	KK/HSH MO/HSH KK	Grunnmynd/Langsníð	10 af 12
			St.: 13500-15000	Nr. 10

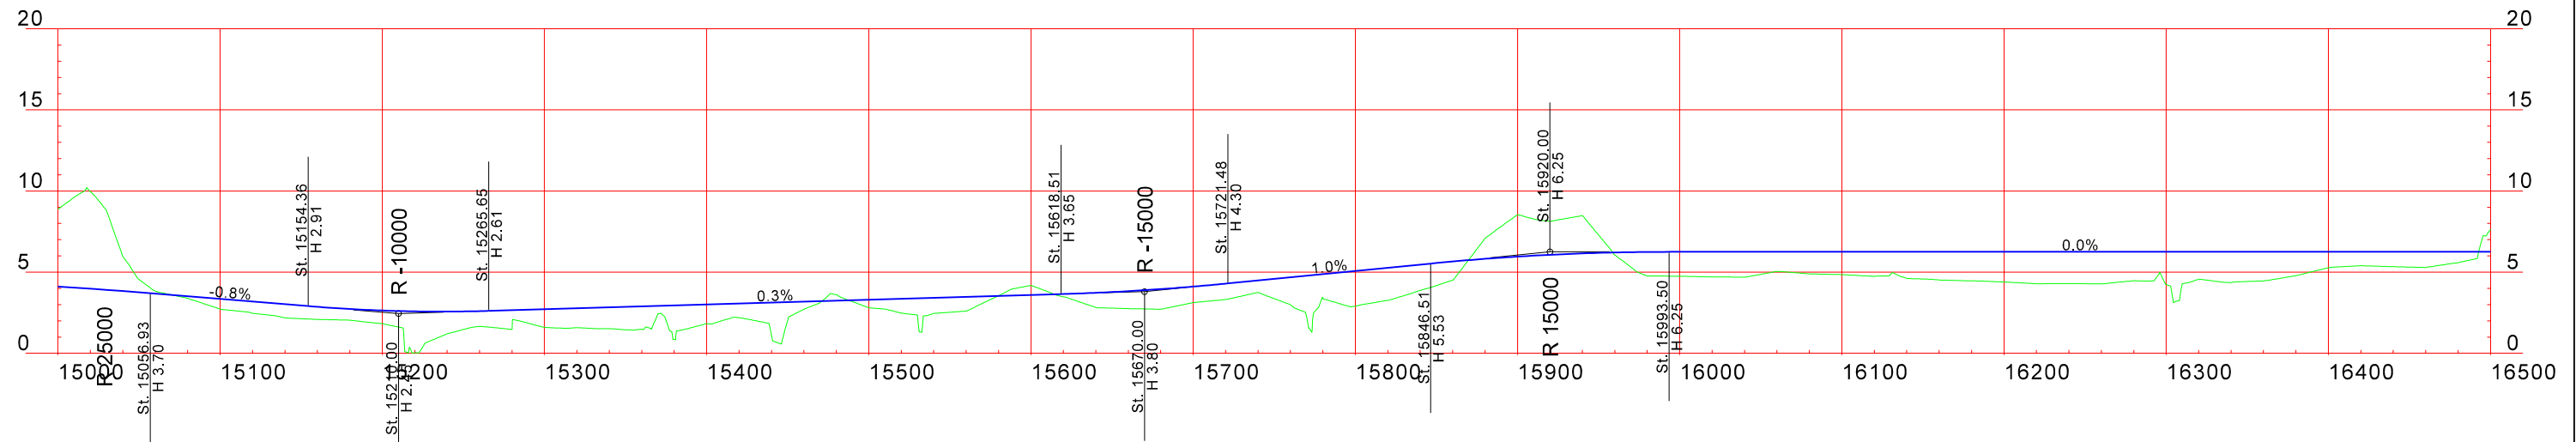

Landmælingar:
Hnitakerfi:
Loftmyndataka og myndmæling:
Flughæð:
Kortagerð:

Hæðarkerfi:
Móskvastærð:

Brotinn flái
Fylling
Skering
Rofvörn
Öxl
Kantlína
Miðlína

Öryggissvæði

SMÆKKUÐ MYND A1 => A3
SMÆKKUN 1:2

0 40 80 120 160 200m

VEGAGERÐIN



Hönnunardeild

MÆLIKV. 1:2.000	Hannað Teikn. Yfirf. Samb.	KK/HSH MO/HSH KK .
--------------------	-------------------------------------	-----------------------------

Hringvegur
Um Hornafjörð


Grunnmynd/Langsníð
St.: 15000-16500

1v8-207
1-v8
11 af 12
Nr. 11

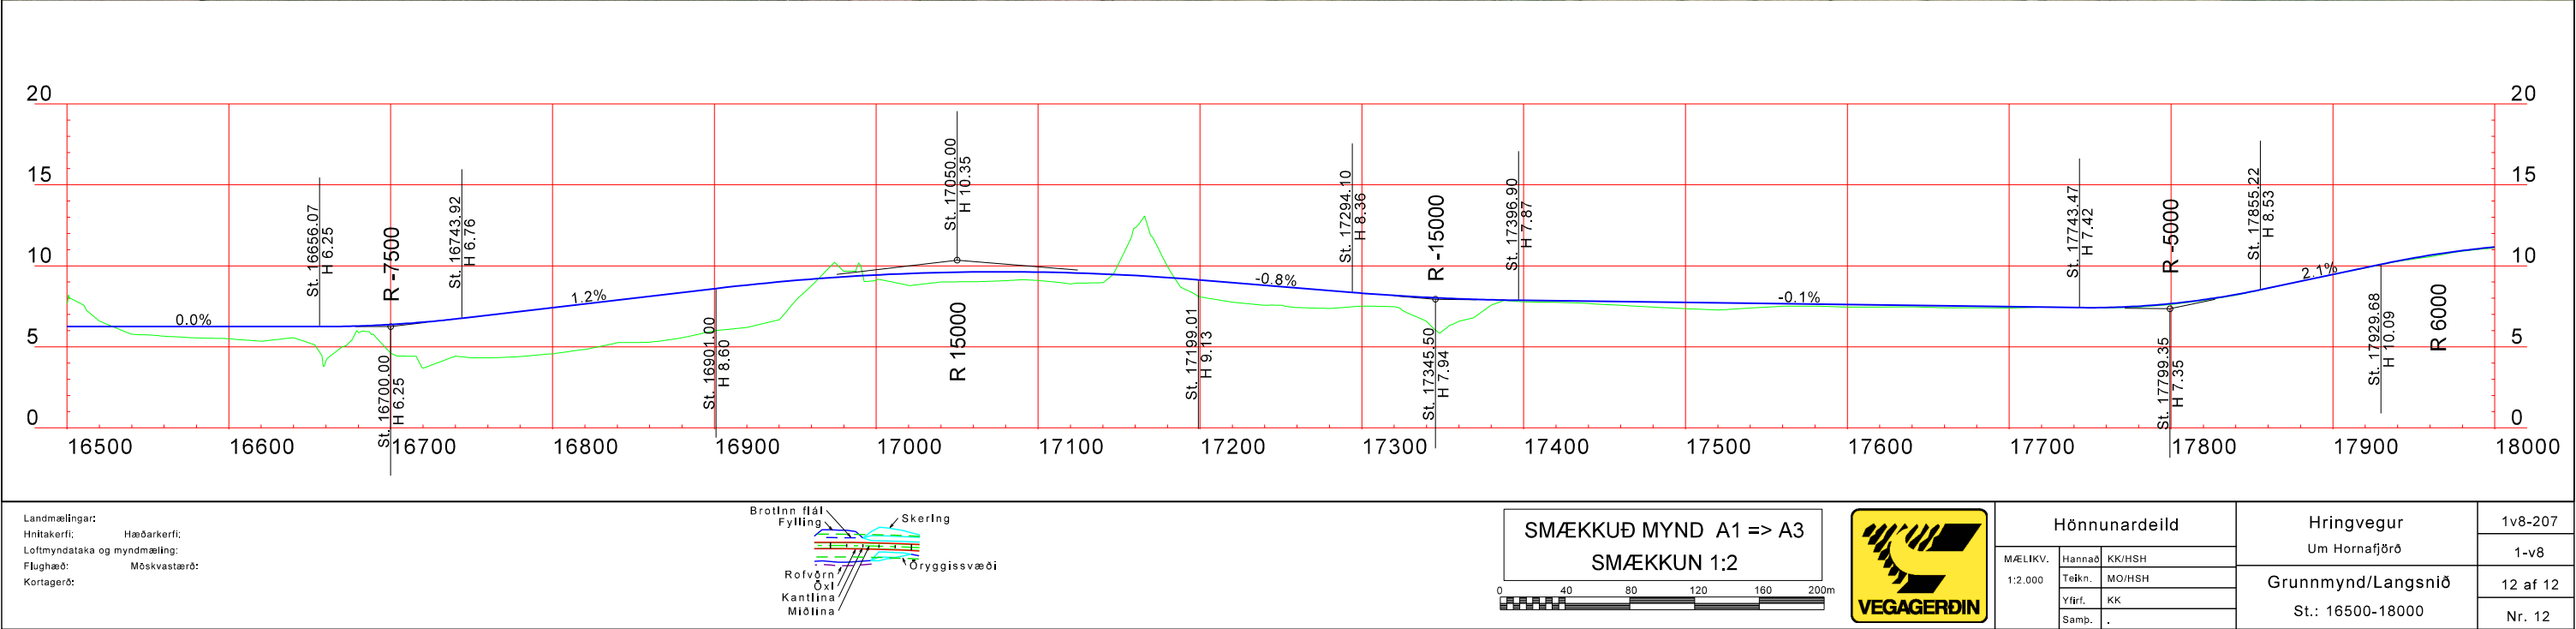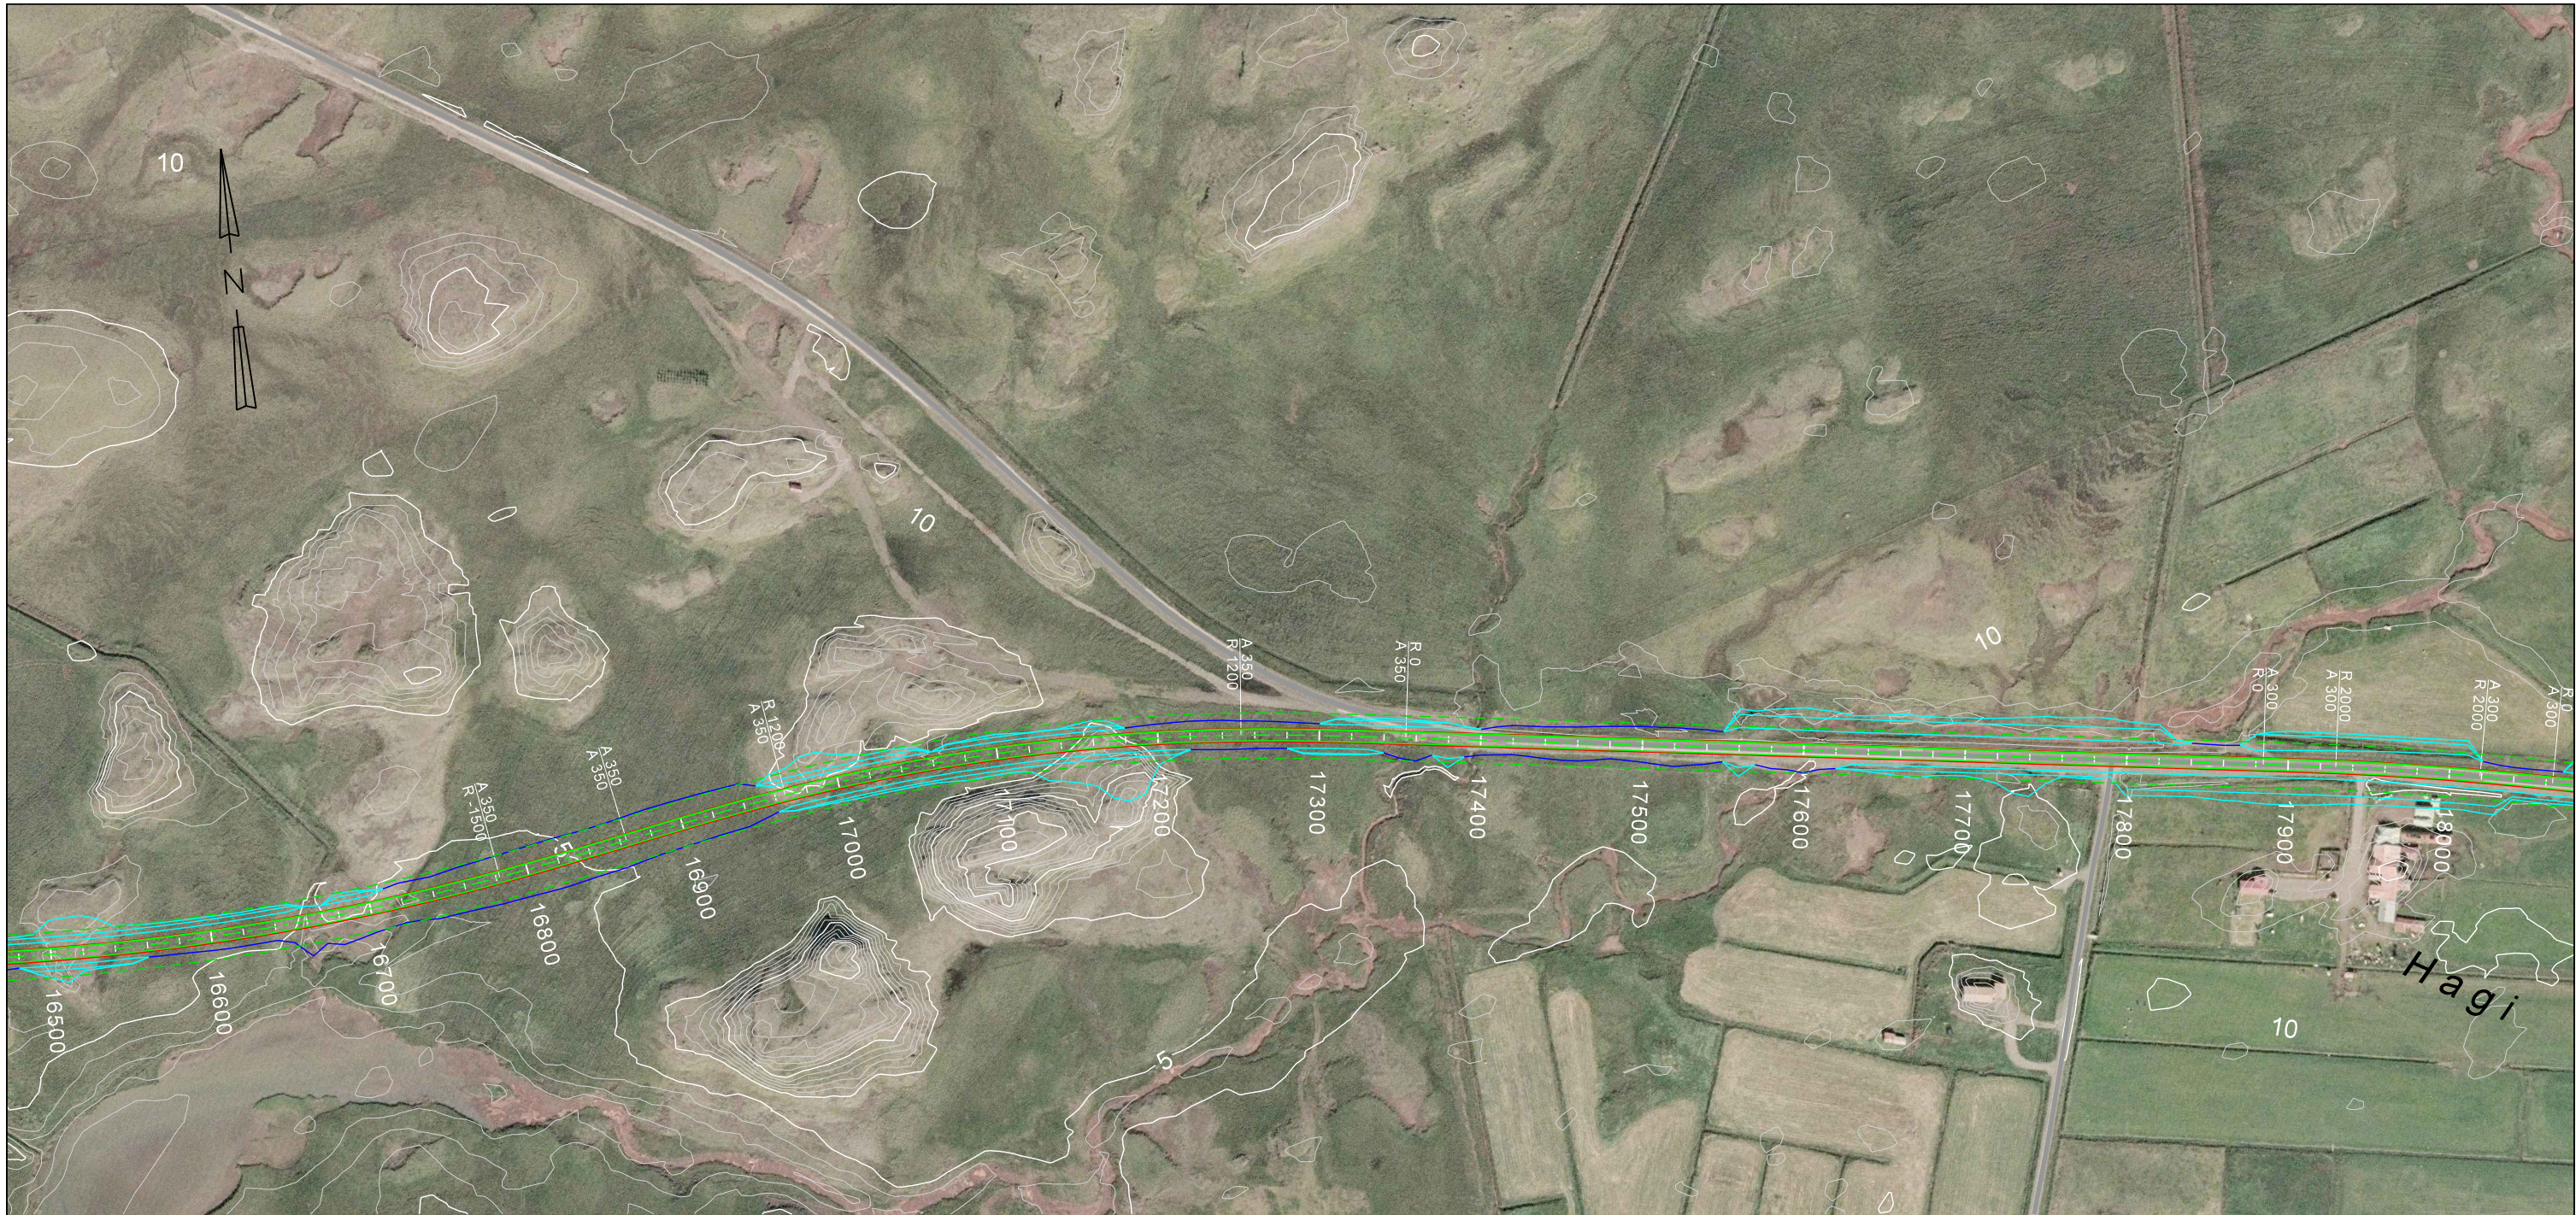



1v8-404

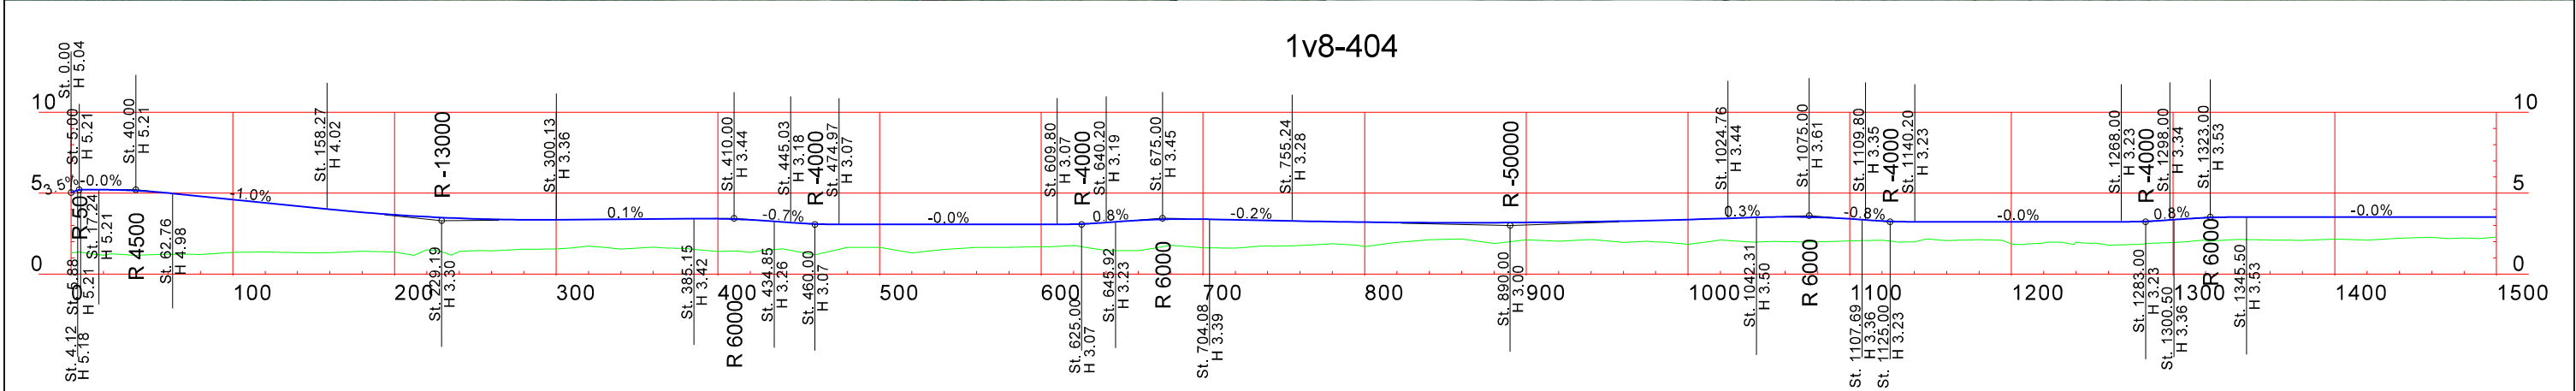

Landmælingar: Vegagerðin
Hnitakerfi: ISN93 Hæðarkerfi: Landshæðarínet
Loftmyndataka og myndmæling: Loftmyndir ehf.
Flughæð: 3000 m Móskaustærð: 10x10 m.
Kortagerð: Vegagerðin

Brotinn flái
Fylling
Skering
Öryggissvæði
Reifvörn
Öxl
Kantlína
Móllína

SMÆKKUÐ MYND A1 => A3
SMÆKKUN 1:2

0 40 80 120 160 200m

Hönnunardeild			
MÆLIKV.	Hannað	KK/HS	
1:2.000	Teikn.	MO/HS	
	Yfirf.	KK	
	Samb.	.	

Hringvegur	1v8-404
Um Hornafjörð	1-v8
Grunnmynd/Langsníð	1 af 2
St.: 0-1500	Nr. 13

