



S:\Mannvirki\11-v1-v8 Um_Hornafjörður\Teikningar\1-v8_ver_2015.08_Hornafjörður_hönnun.dgn

Landmælingar: Vegagerðin
 Hnitakerfi: ISN93 Hæðakerfi: Landshæðarínet
 Loftmyndataka og myndmæling: Loftmyndir ehf.
 Flughæð: 3000 m Móskaustærð: 10x10 m.
 Kortagerð: Vegagerðin

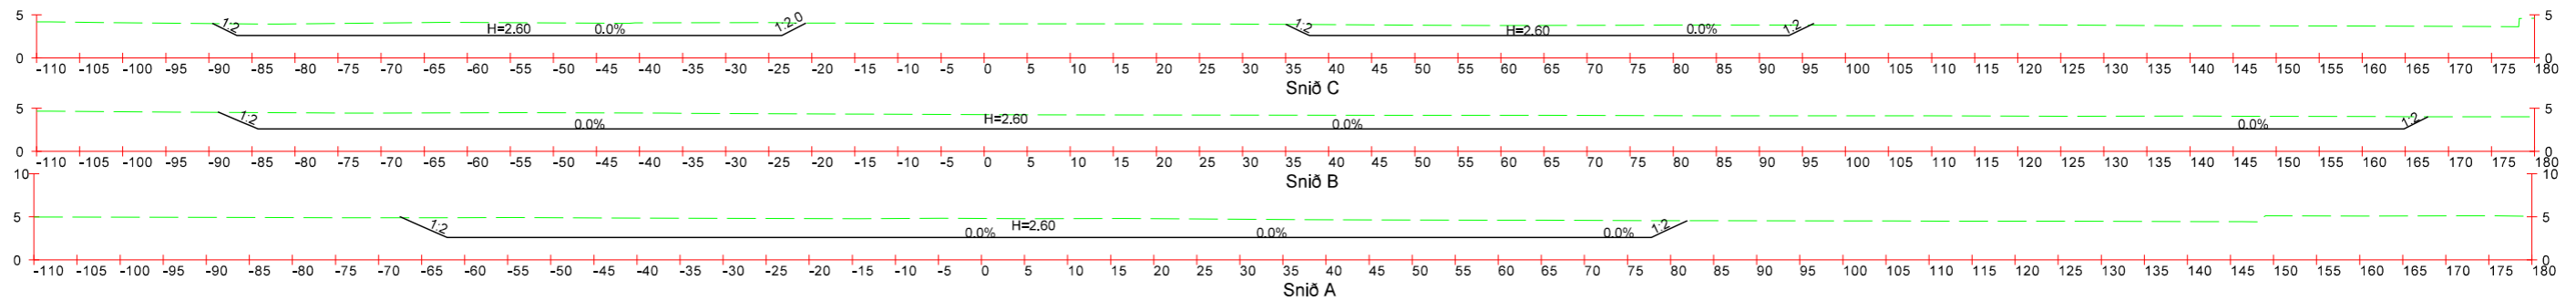

MÆLIKV.		Hönnunardeild		Hringvegur	
1:25.000	Hannað	HSH / EBH		Um Hornafjörð	
	Teikn.	HSH / MO		Yfirlitsmynd	
	Yfirf.	EBH		Hannaðar námur	
	Samb.	KK		Nr. 1	

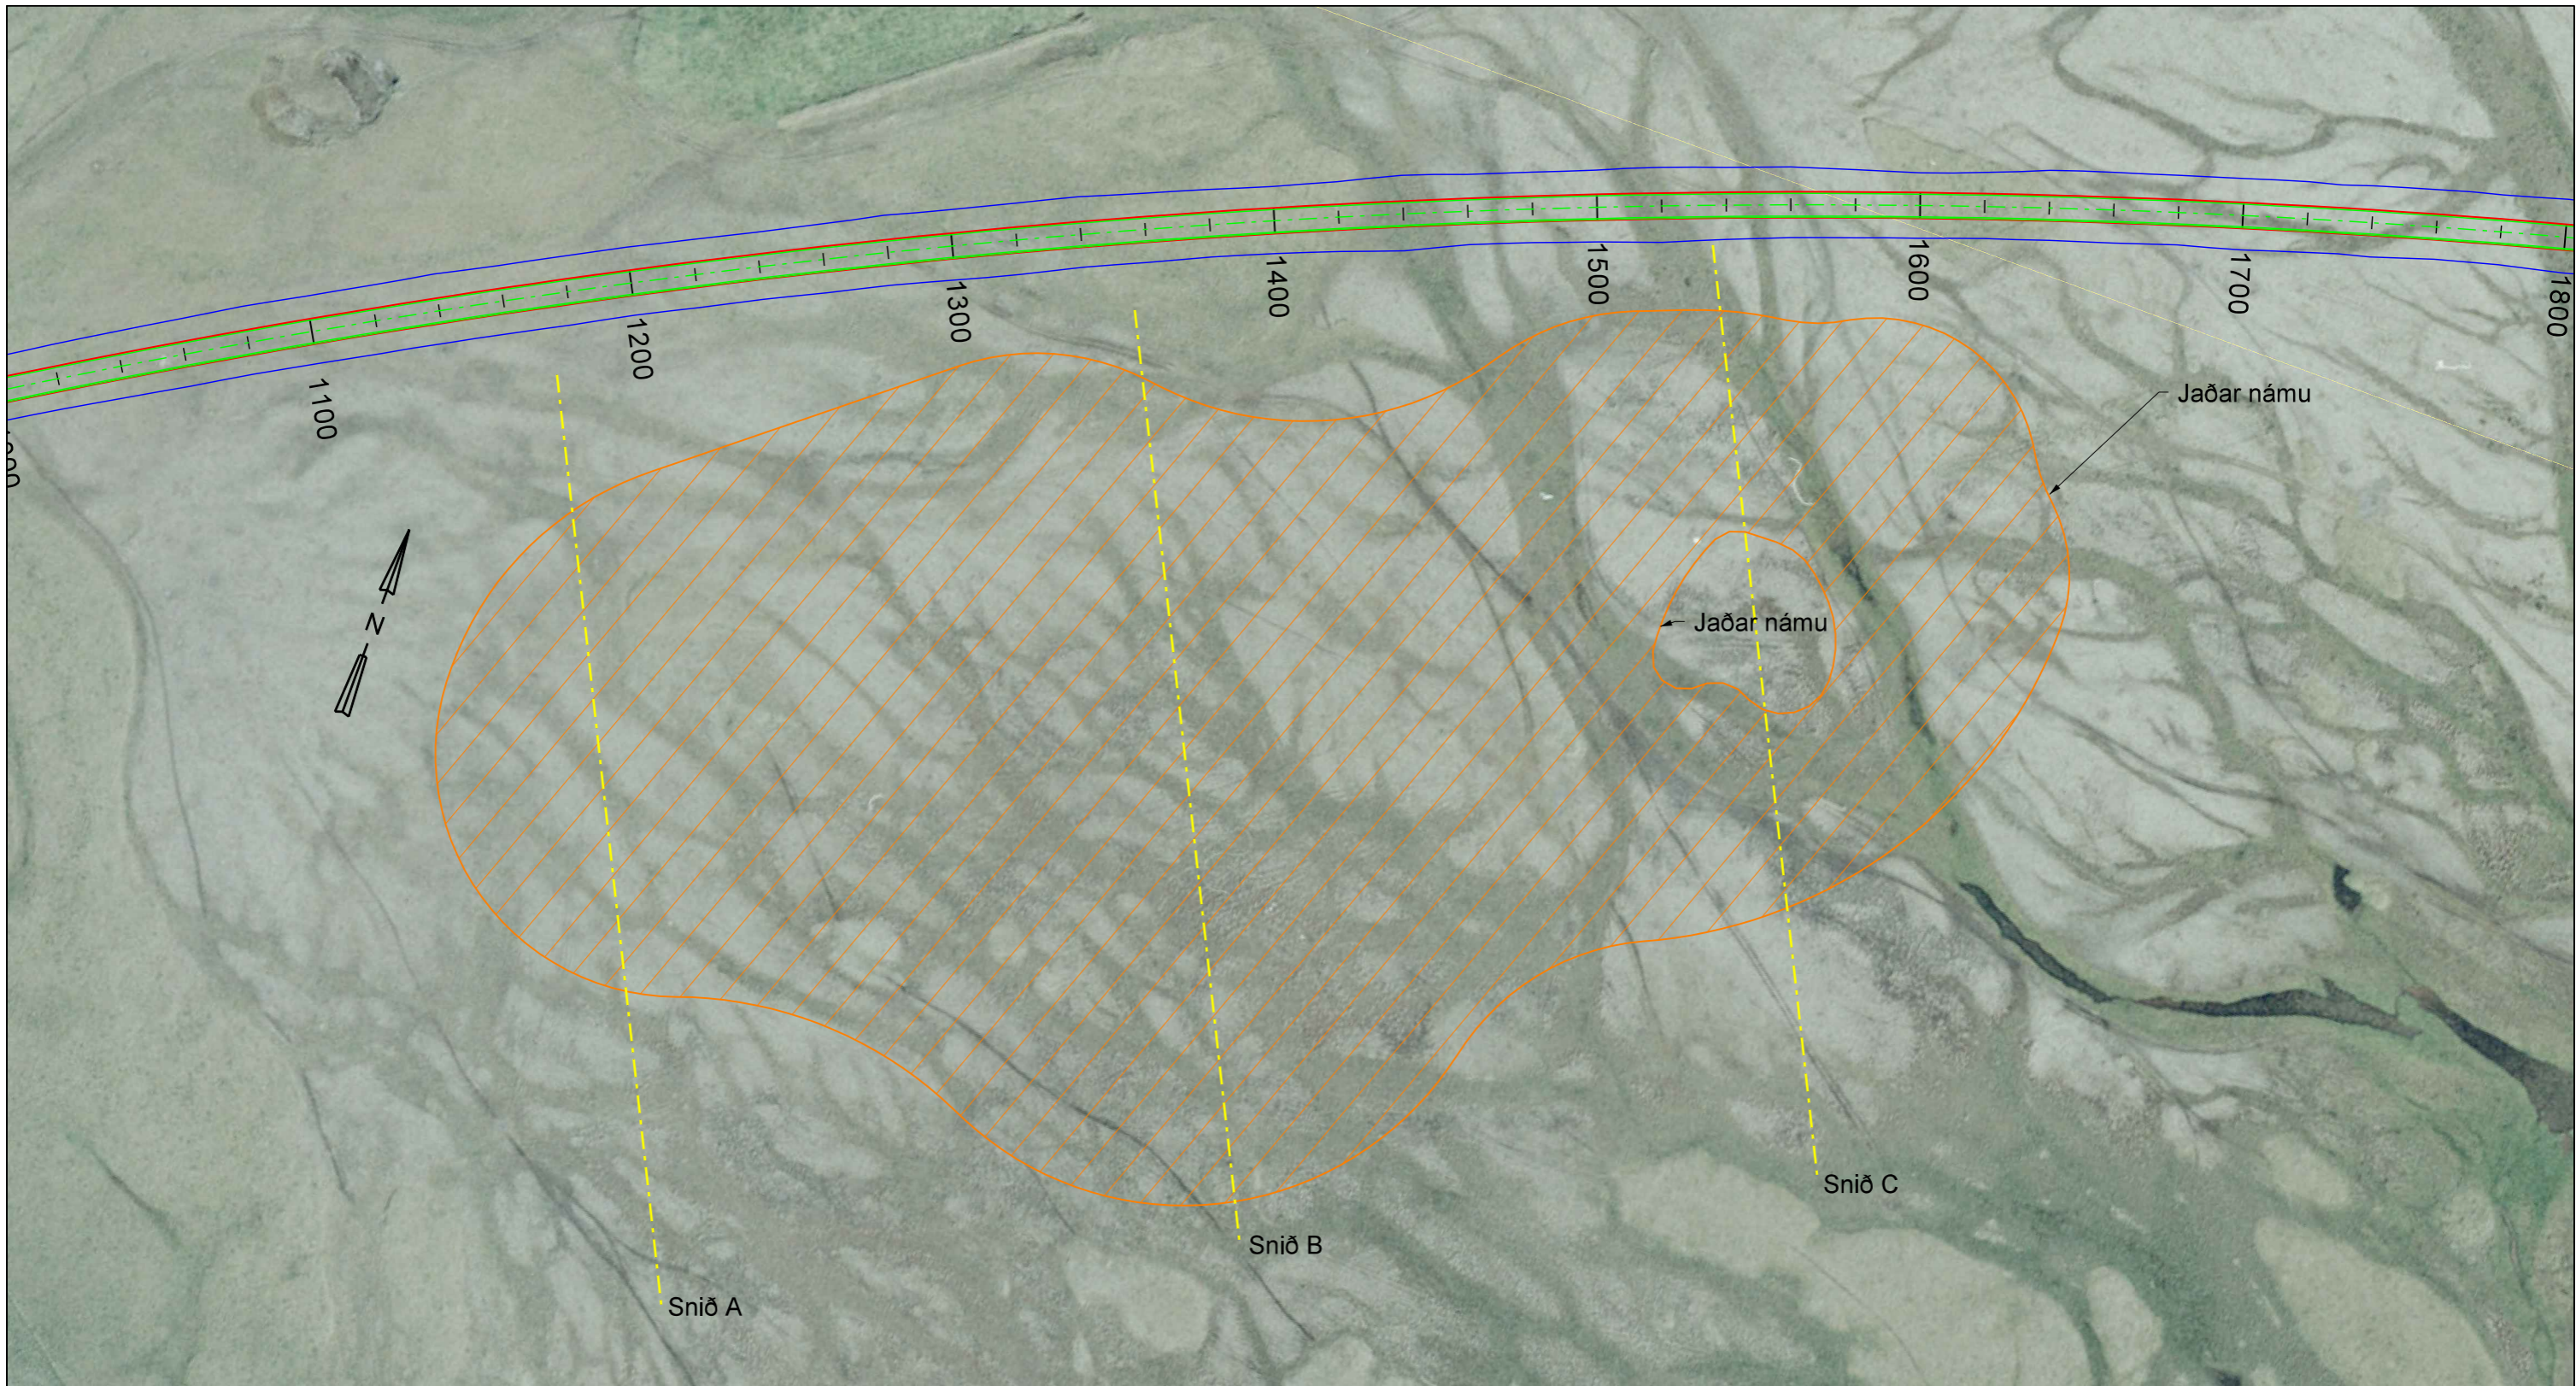



S:\Mannfráttir\11-v1-v8 Um Hornafjörð Væðingunni\Teikningar\1-v8_ver_2015_08_Hornafjörður hönnun.dgn

Landmælingar: Vegagerðin
 Hnitakerfi: ISN93 Hæðakerfi: Landshæðarínet
 Loftmyndataka og myndmæling: Loftmyndir ehf.
 Flughæð: 3000 m Móskaustærð: 10x10 m.
 Kortagerð: Vegagerðin

Þversnið í mælikvarða 1:800



		Hönnunardeild		Hringvegur		Náma 10	
		Um Hornafjörð				1-v8	
MÆLIKV.	Hannað	HSH / EBH		Grunnmynd og snið		1 af 1	
1:2.000	Teikn.	HSH / MO		Náma 10 Einholt		Nr. 1	
	Yfirf.	EBH					
	Samb.	KK					



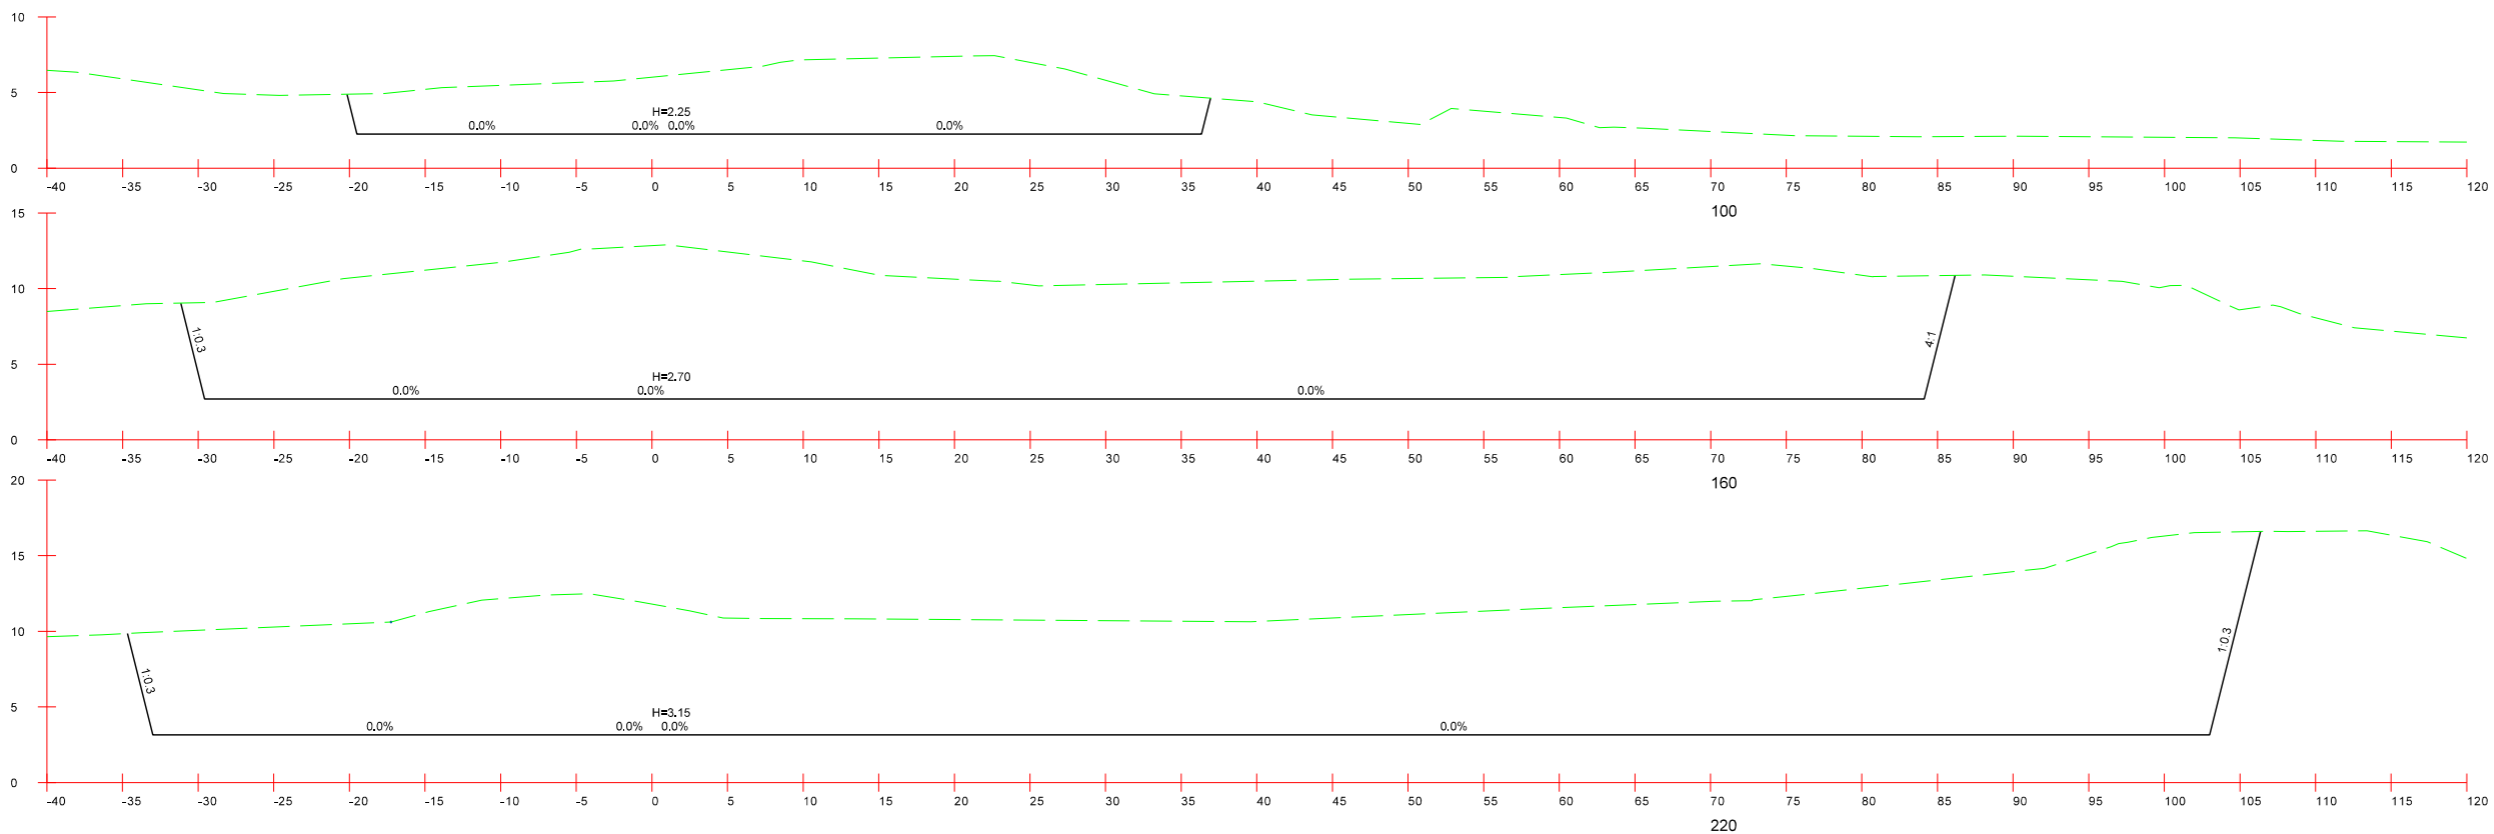
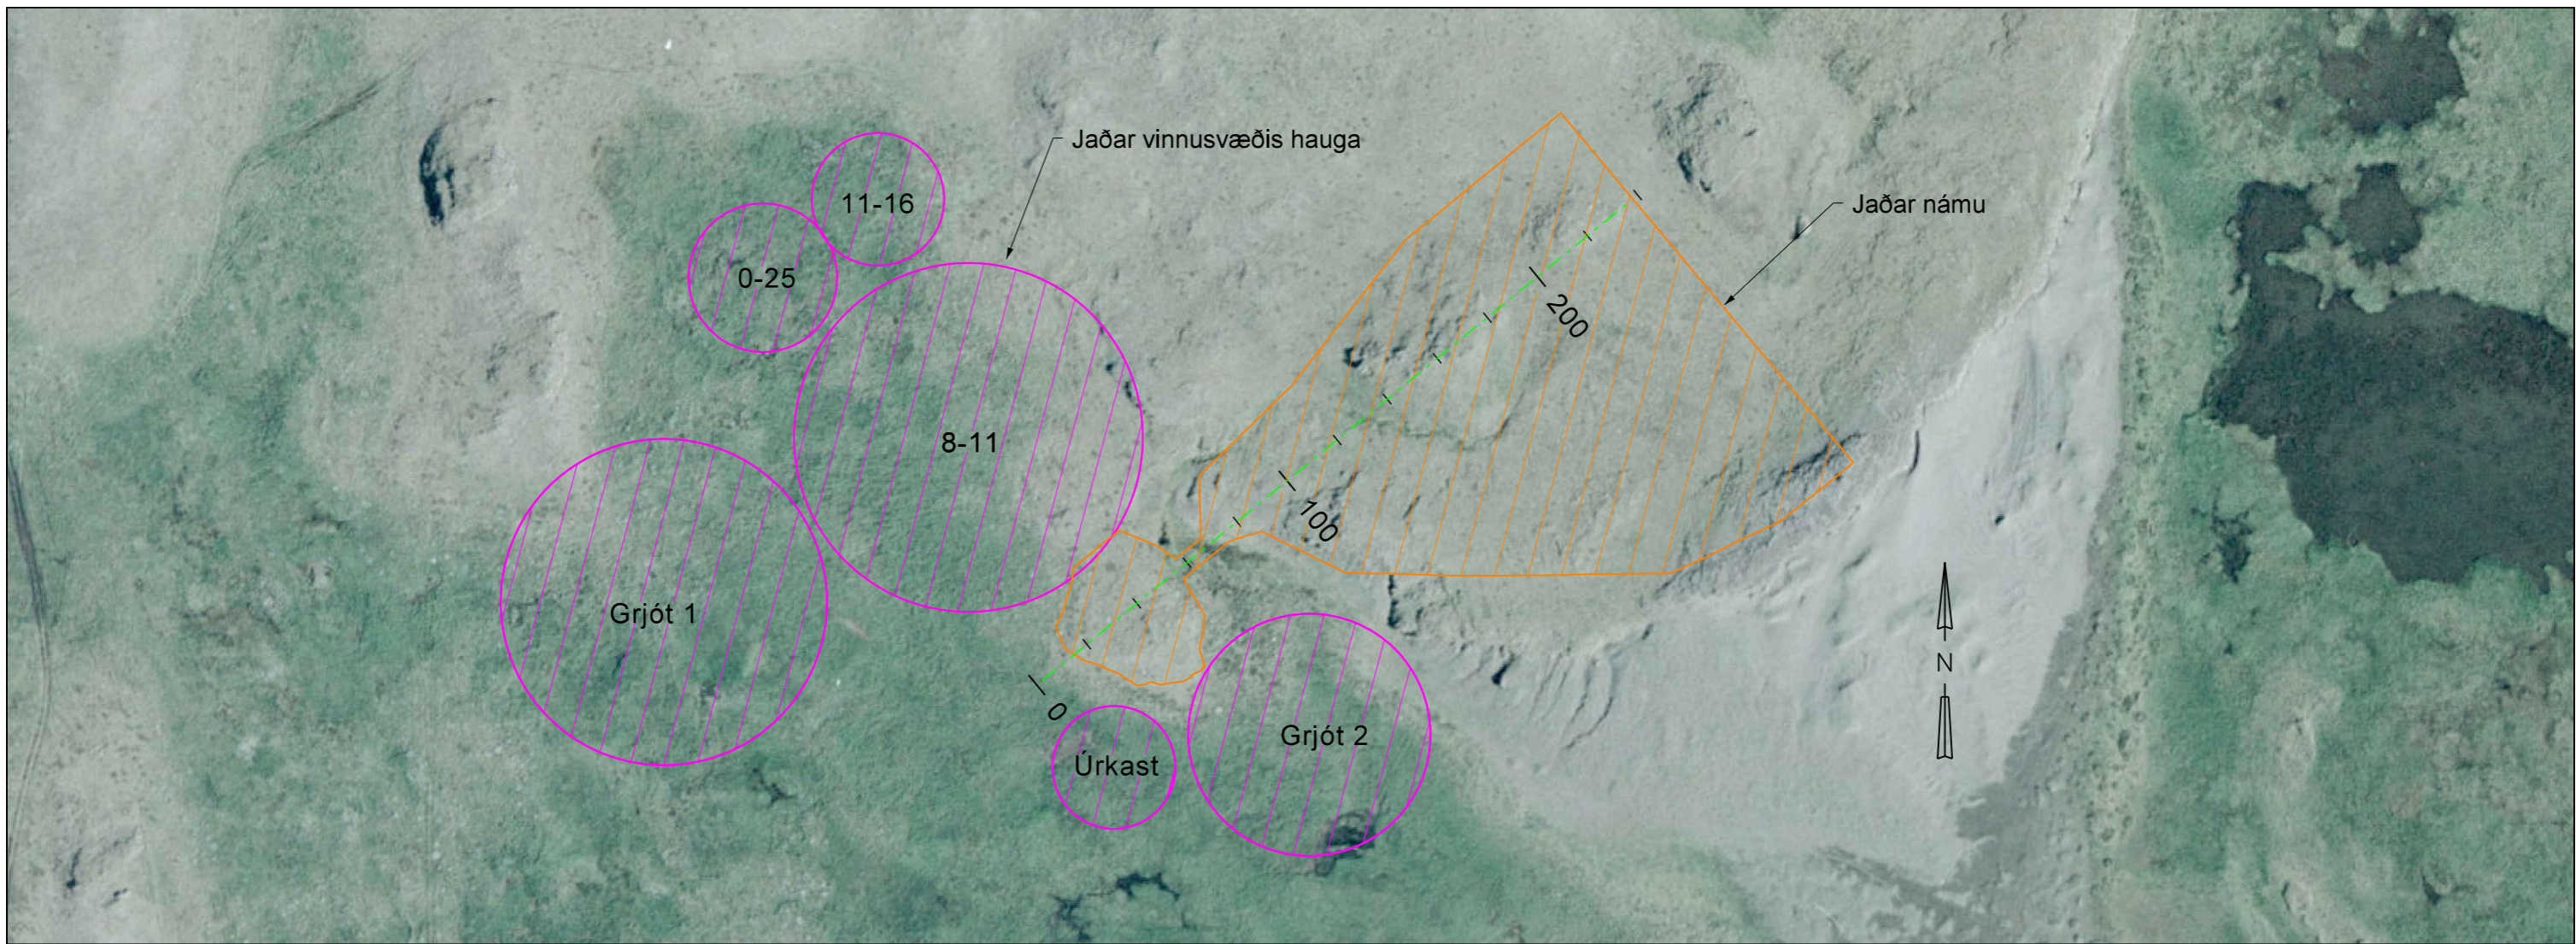


Landmælingar: Vegagerðin
 Hnitakerfi: ISN93 Hæðakerfi: Landshæðarnet
 Loftmyndataka og myndmæling: Loftmyndir ehf.
 Flughæð: 3000 m Móskaustærð: 10x10 m.
 Kortagerð: Vegagerðin

Þversnið í mælikvarða 1:500



MÆLIKV. 1:2.000		Hannað	HSH / EBH	Hönnunardeild	Hringvegur Um Hornafjörð	Náma 6
		Teikn.	HSH / MO			1-v8
		Yfirf.	EBH	Grunnmynd og snið	Náma 6 Skógey	1 af 1
		Samb.	KK			Nr. 1

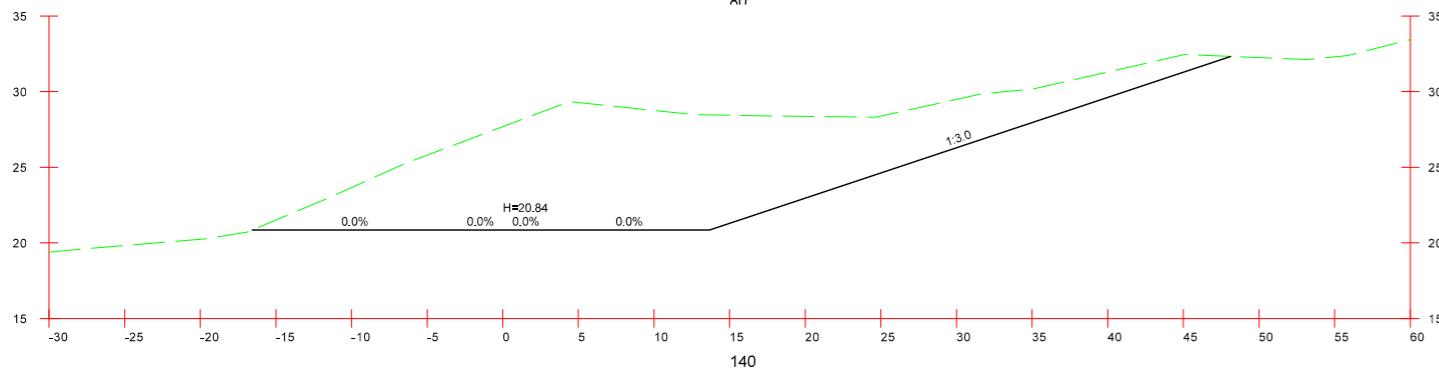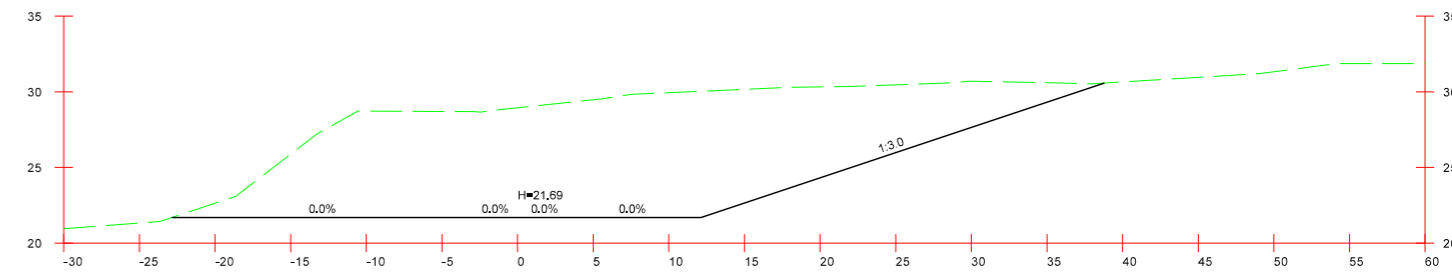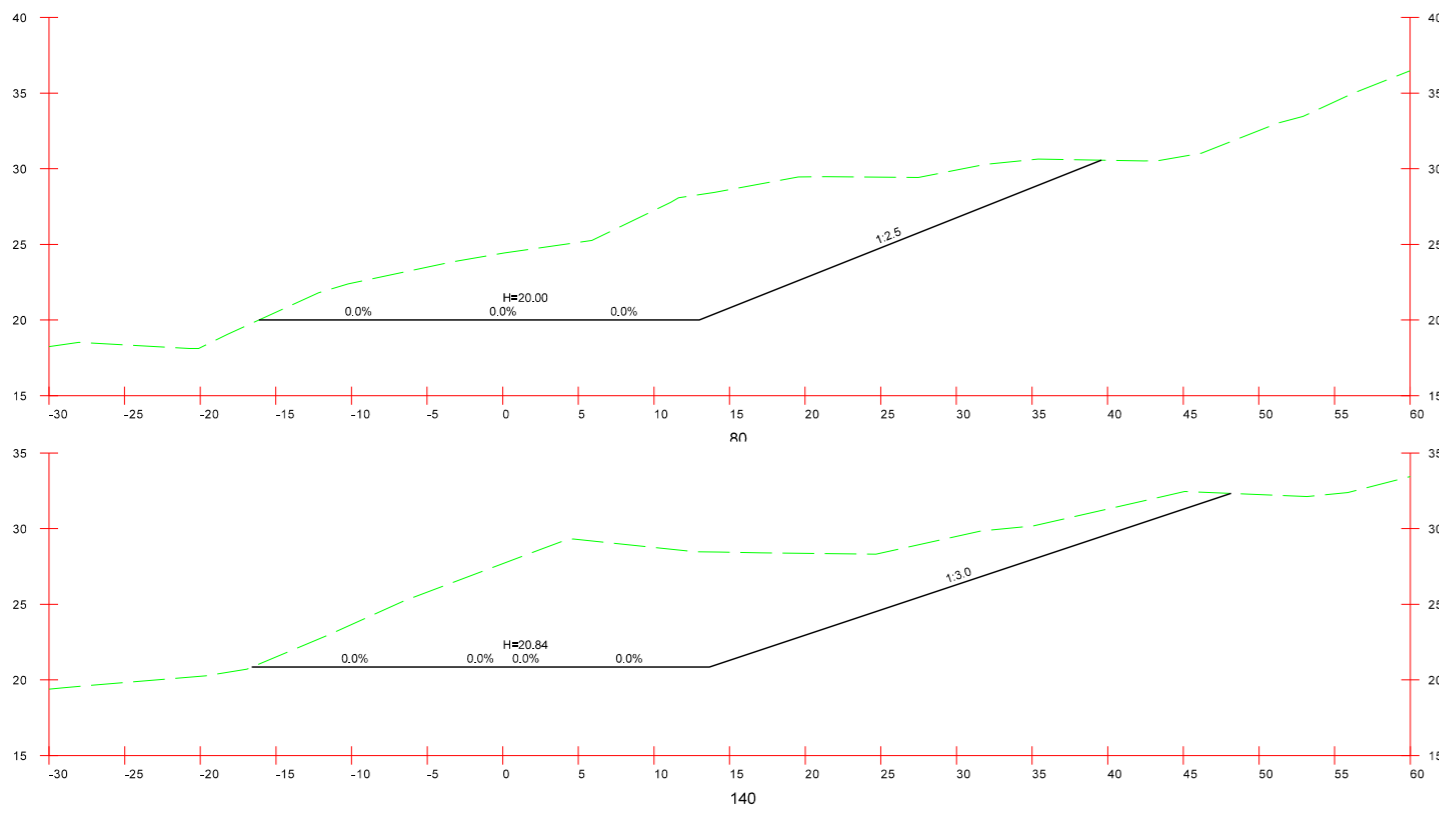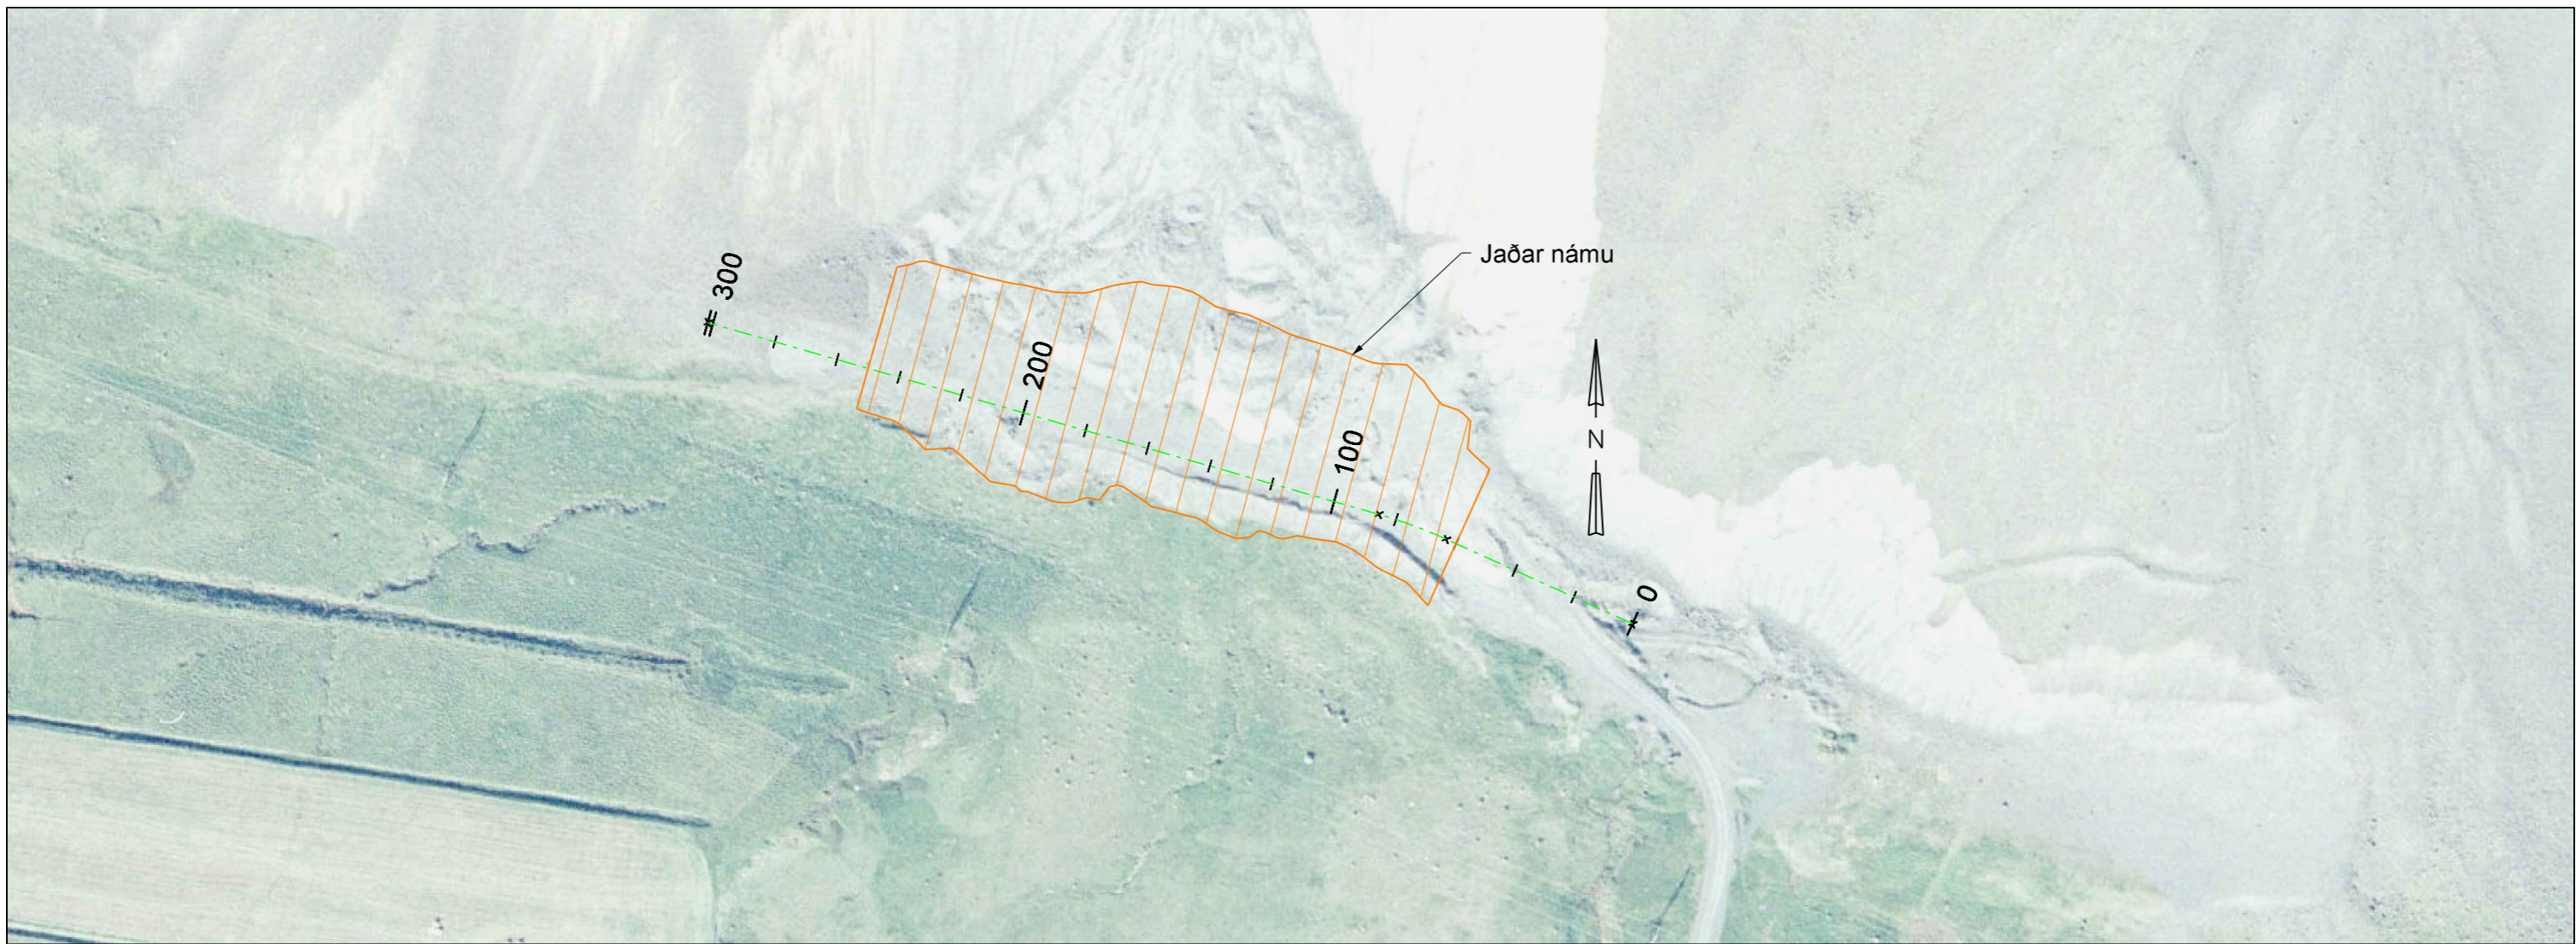

S:\Mannfrátt\11\sv1\sv8 Um Hornafjörður\Teikningar\sv8_ver_2015.08_Hornafjörður hönnun.dgn

Landmælingar: Vegagerðin
 Hnitakerfi: ISN93 Hæðakerfi: Landshæðarnet
 Loftmyndataka og myndmæling: Loftmyndir ehf.
 Flughæð: 3000 m Móskaustærð: 10x10 m.
 Kortagerð: Vegagerðin

Þversnið í mælikvarða 1:500



		Hönnunardeild		Hringvegur	Náma 7
		Um Hornafjörð			1-v8
MÆLIKV.	Hannað	HSH / EBH		Grunnmynd og snið	1 af 1
1:2.000	Teikn.	HSH / MO			
	Yfirf.	EBH			
	Samb.	KK		Náma 7 Friðsæld	Nr. 1