

BYGGINGAREITUR
Í ÞRÓTTAMANNVIRKJA


ADAL-
INNGANGUR

skyggni yfir
aðalinnangi

Aðalanddyri
fatahengi
salerni
veitingar



skósvæði

húsvörður-kennarar
dómarar

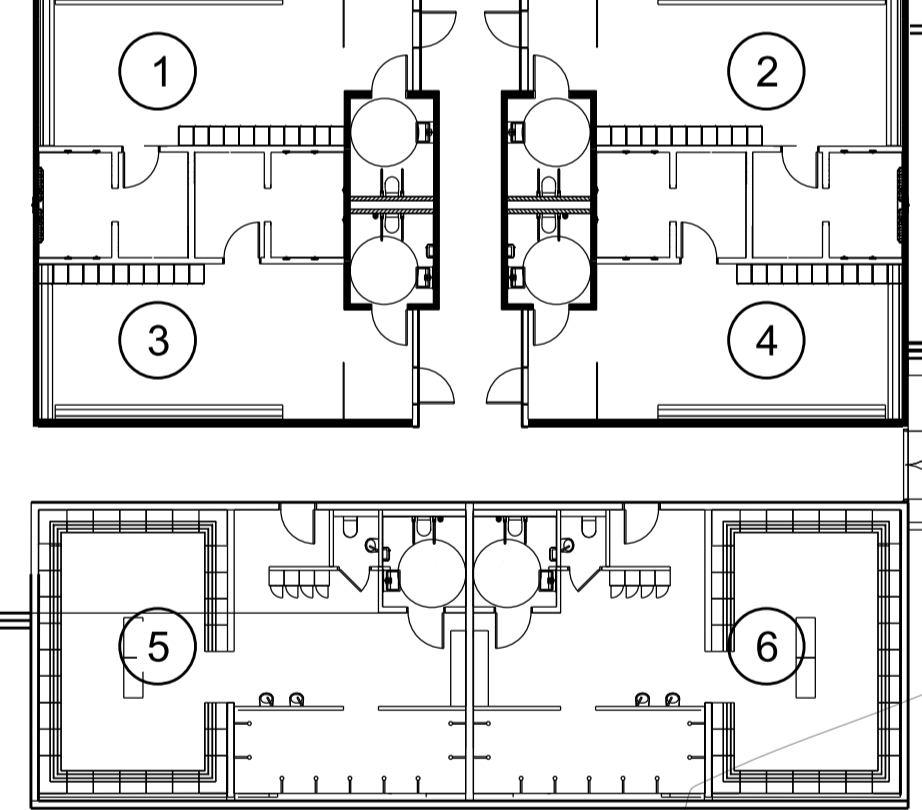

Áhaldageymsla
úti- og innisvæði
527.8m²

áhalda-
geymsla

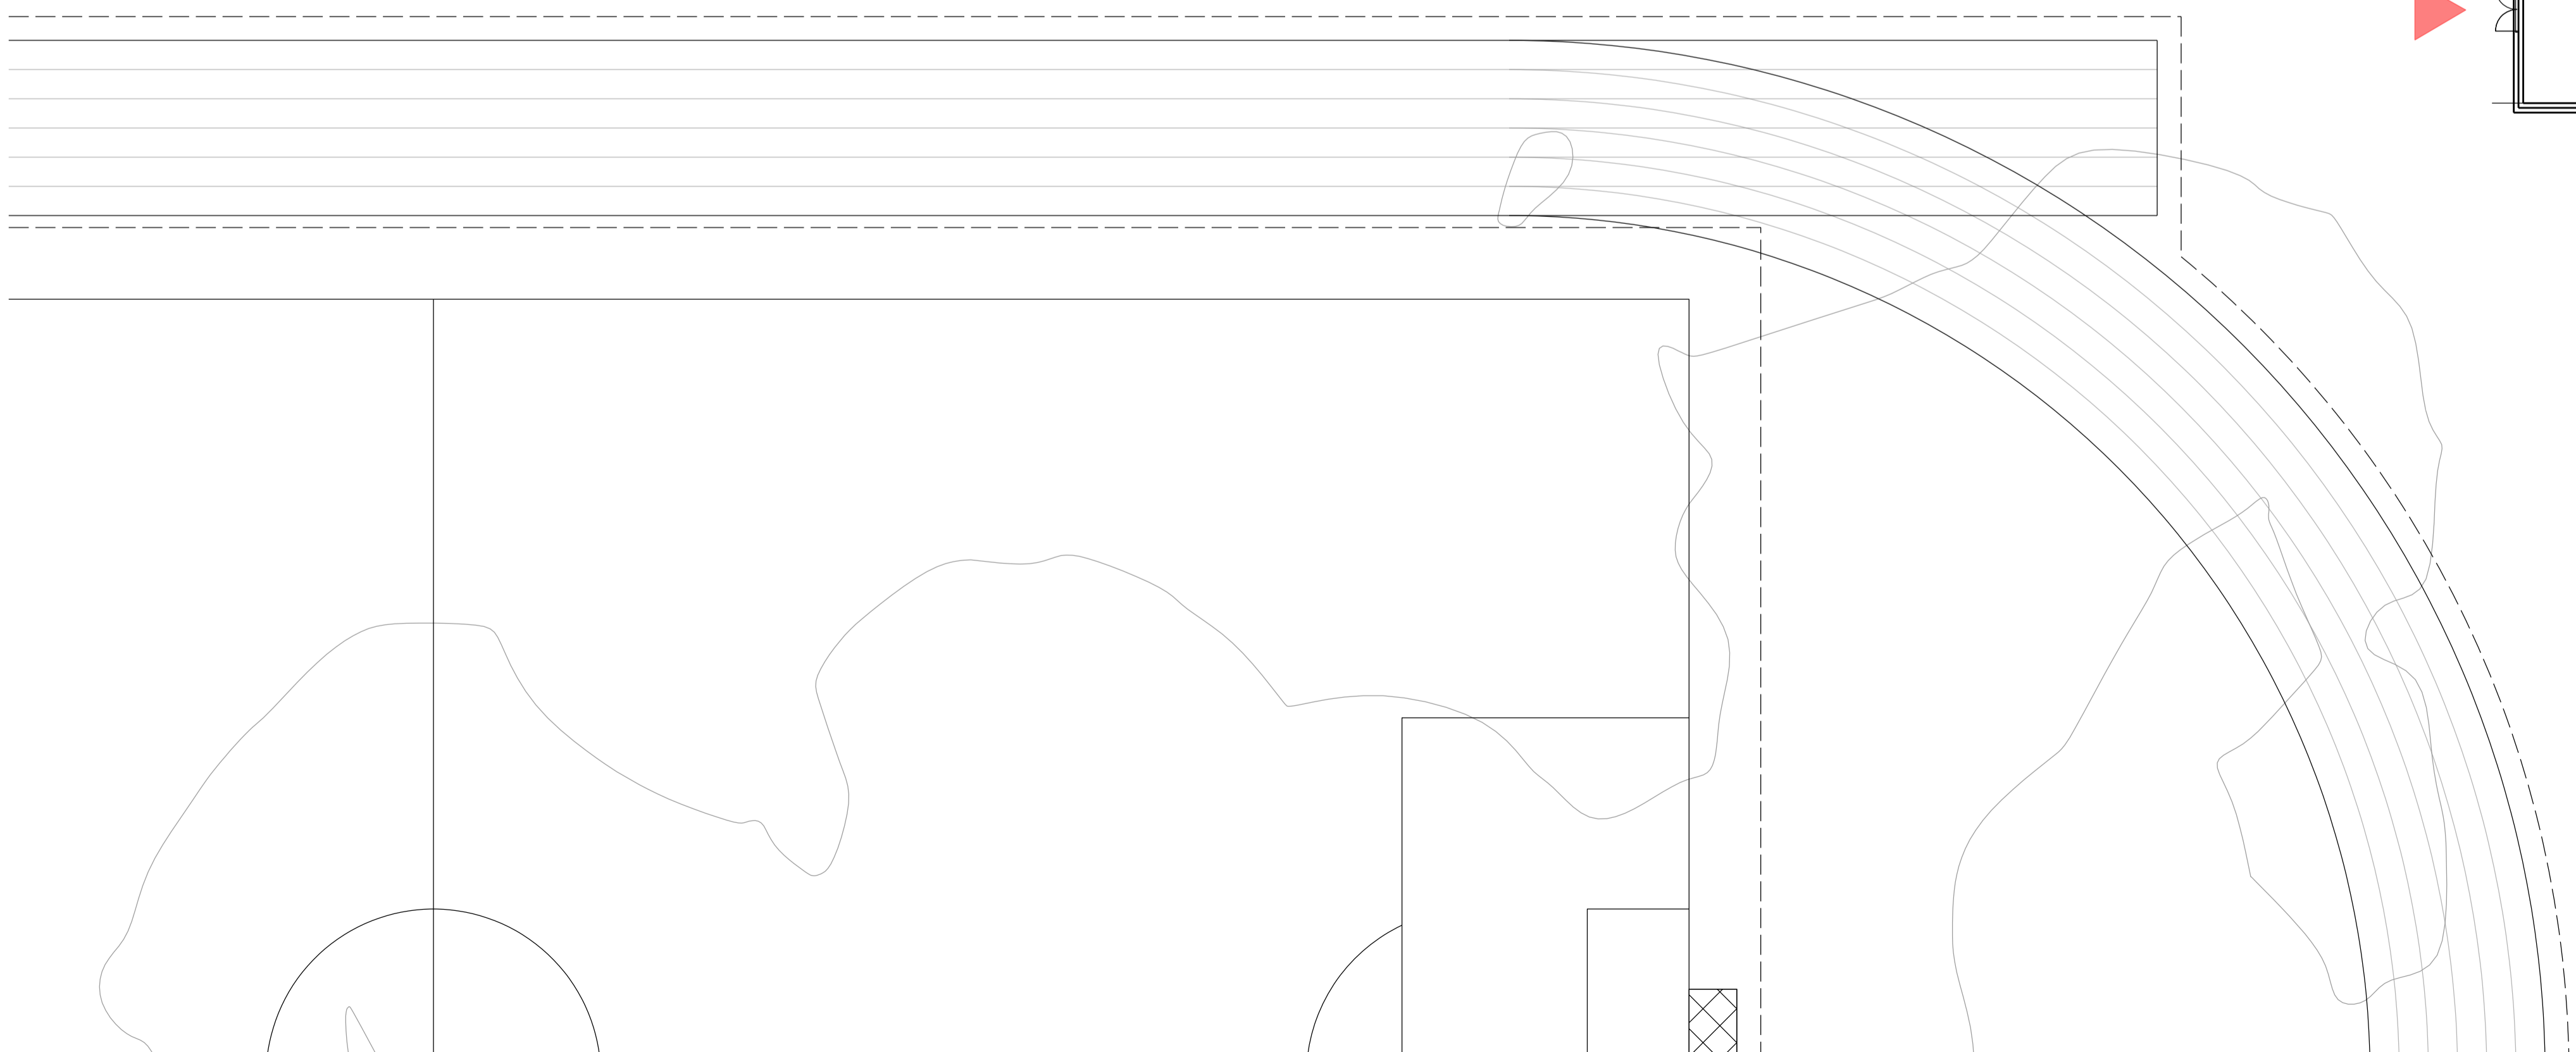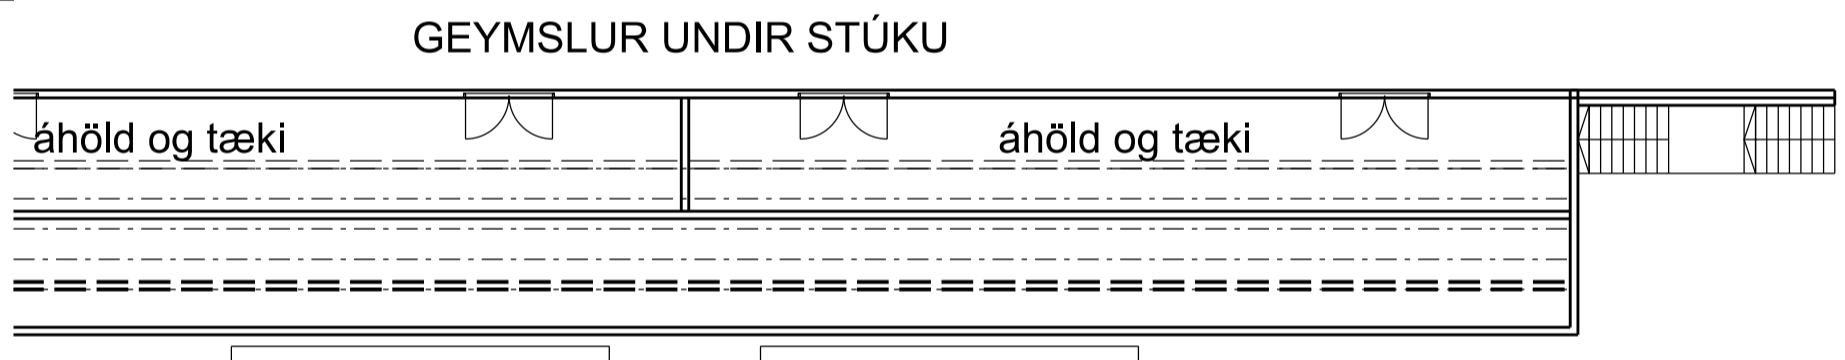

ASK ARKITEKTAR EHF. GERRSÓTU 9 101 REYKJAVÍK SÍMI 515 0300 www.ask.is		
ÁRTUN AÐALHÖNNUÐAR		
Gunnar Bogi	Arkitekt F.A.L.	KE 180358 4129 gunnar@ask.is
VERKEFNI		
ÍÞRÓTTAÐÚS - ÍÞRÓTTASVÆÐI HÖFN HORNAFIRÐI		
TEGUND TEGUNINGAR		
FORSKOÐUN - TILLÖGUR		SKALA 1:200
HÖNNUNARMAÐUR		ASK-GBB
ÍÞRÓTTAVELLIR Í SAL KARFA - KEPPNI		TEKNI GBB
		YFRF. GBB
		DAÐS. 24.01.2023
VIÐT. NÚ. 2229	AUDREKNI - NÚVER. TEGUNINGAR	08-110
		ÚTGAFA

© ÖLL AFMÖT OG AFMÖTUN TEGUNINGAR ER HÁÐ SAMÞYKKJASK ARKITEKTA, ENKI SKAL MÆLA UPP AF TEGUNINGU.