
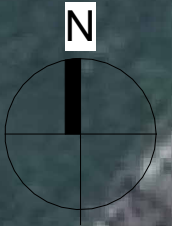


EXIT

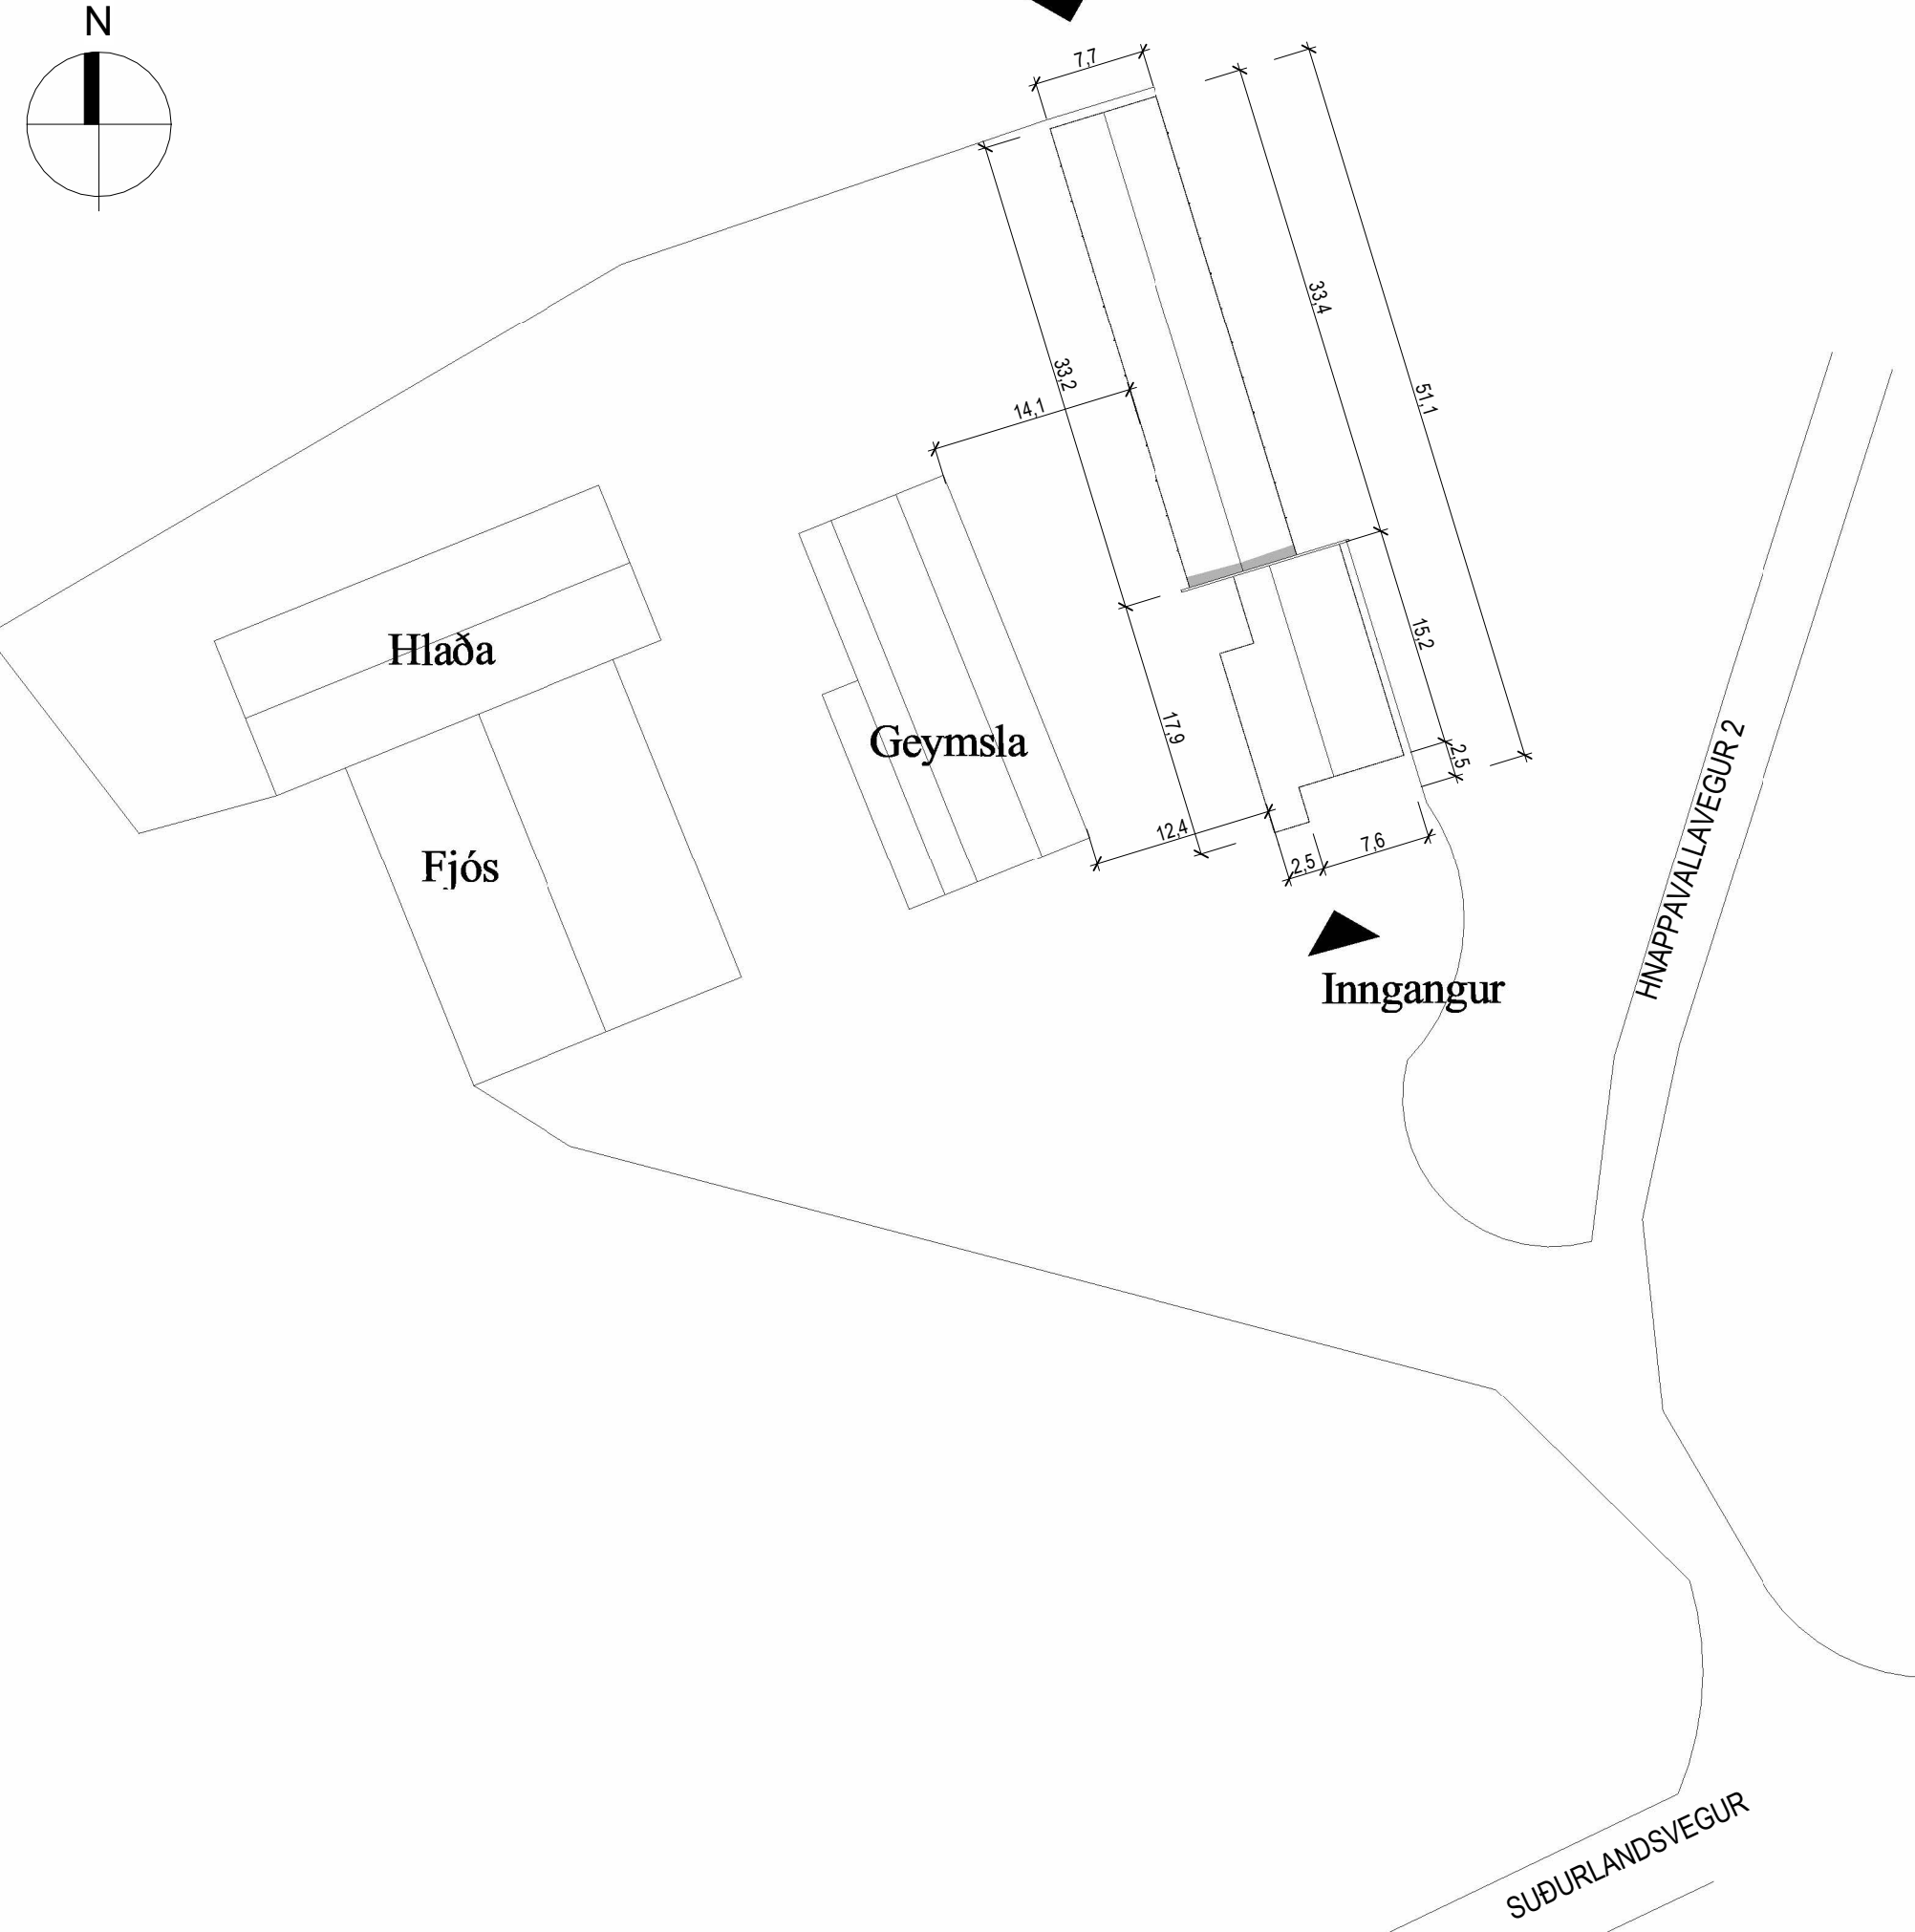


Loftmynd

1 : 500

Breglingaryfingis

- a. Almennt
b. Notkun
c. Fjöldi hæða og stærðir
d. Starðarhlutföll/Bilastæði
e. Burðarkerfi
f. Klæðning
g. Handró
h. Einangrun
i. Innveggir og Innhurðir
j. Kerfislöft, Lagnir og Lagnaleiðir
k. Lagnir
l. Brunaýsling
m. Hjóðvíst
n. Öryggisbúnaur
o. Tækjábúnaði
p. Algild hönnun
q. Frágangur lóðar
r. Sopp

 


Tákn

Table with 2 columns: Symbol and Description. Includes symbols for GN, PN, SN, LR, PK, NL, BO, R, HSL, UT, HV, VV, RR, UK, DS, BS, BO, and symbols for Bruntákn, Veggir og hæðskil, Hurðir, Gluggar, and Bilastæði fyrir fatlaða.

Samþykki landeigandi Hnappavalla 1. landnúmer 160164, af afnotum lóðar undir starfsmannabúðir


Afstöðumynd

1 : 500

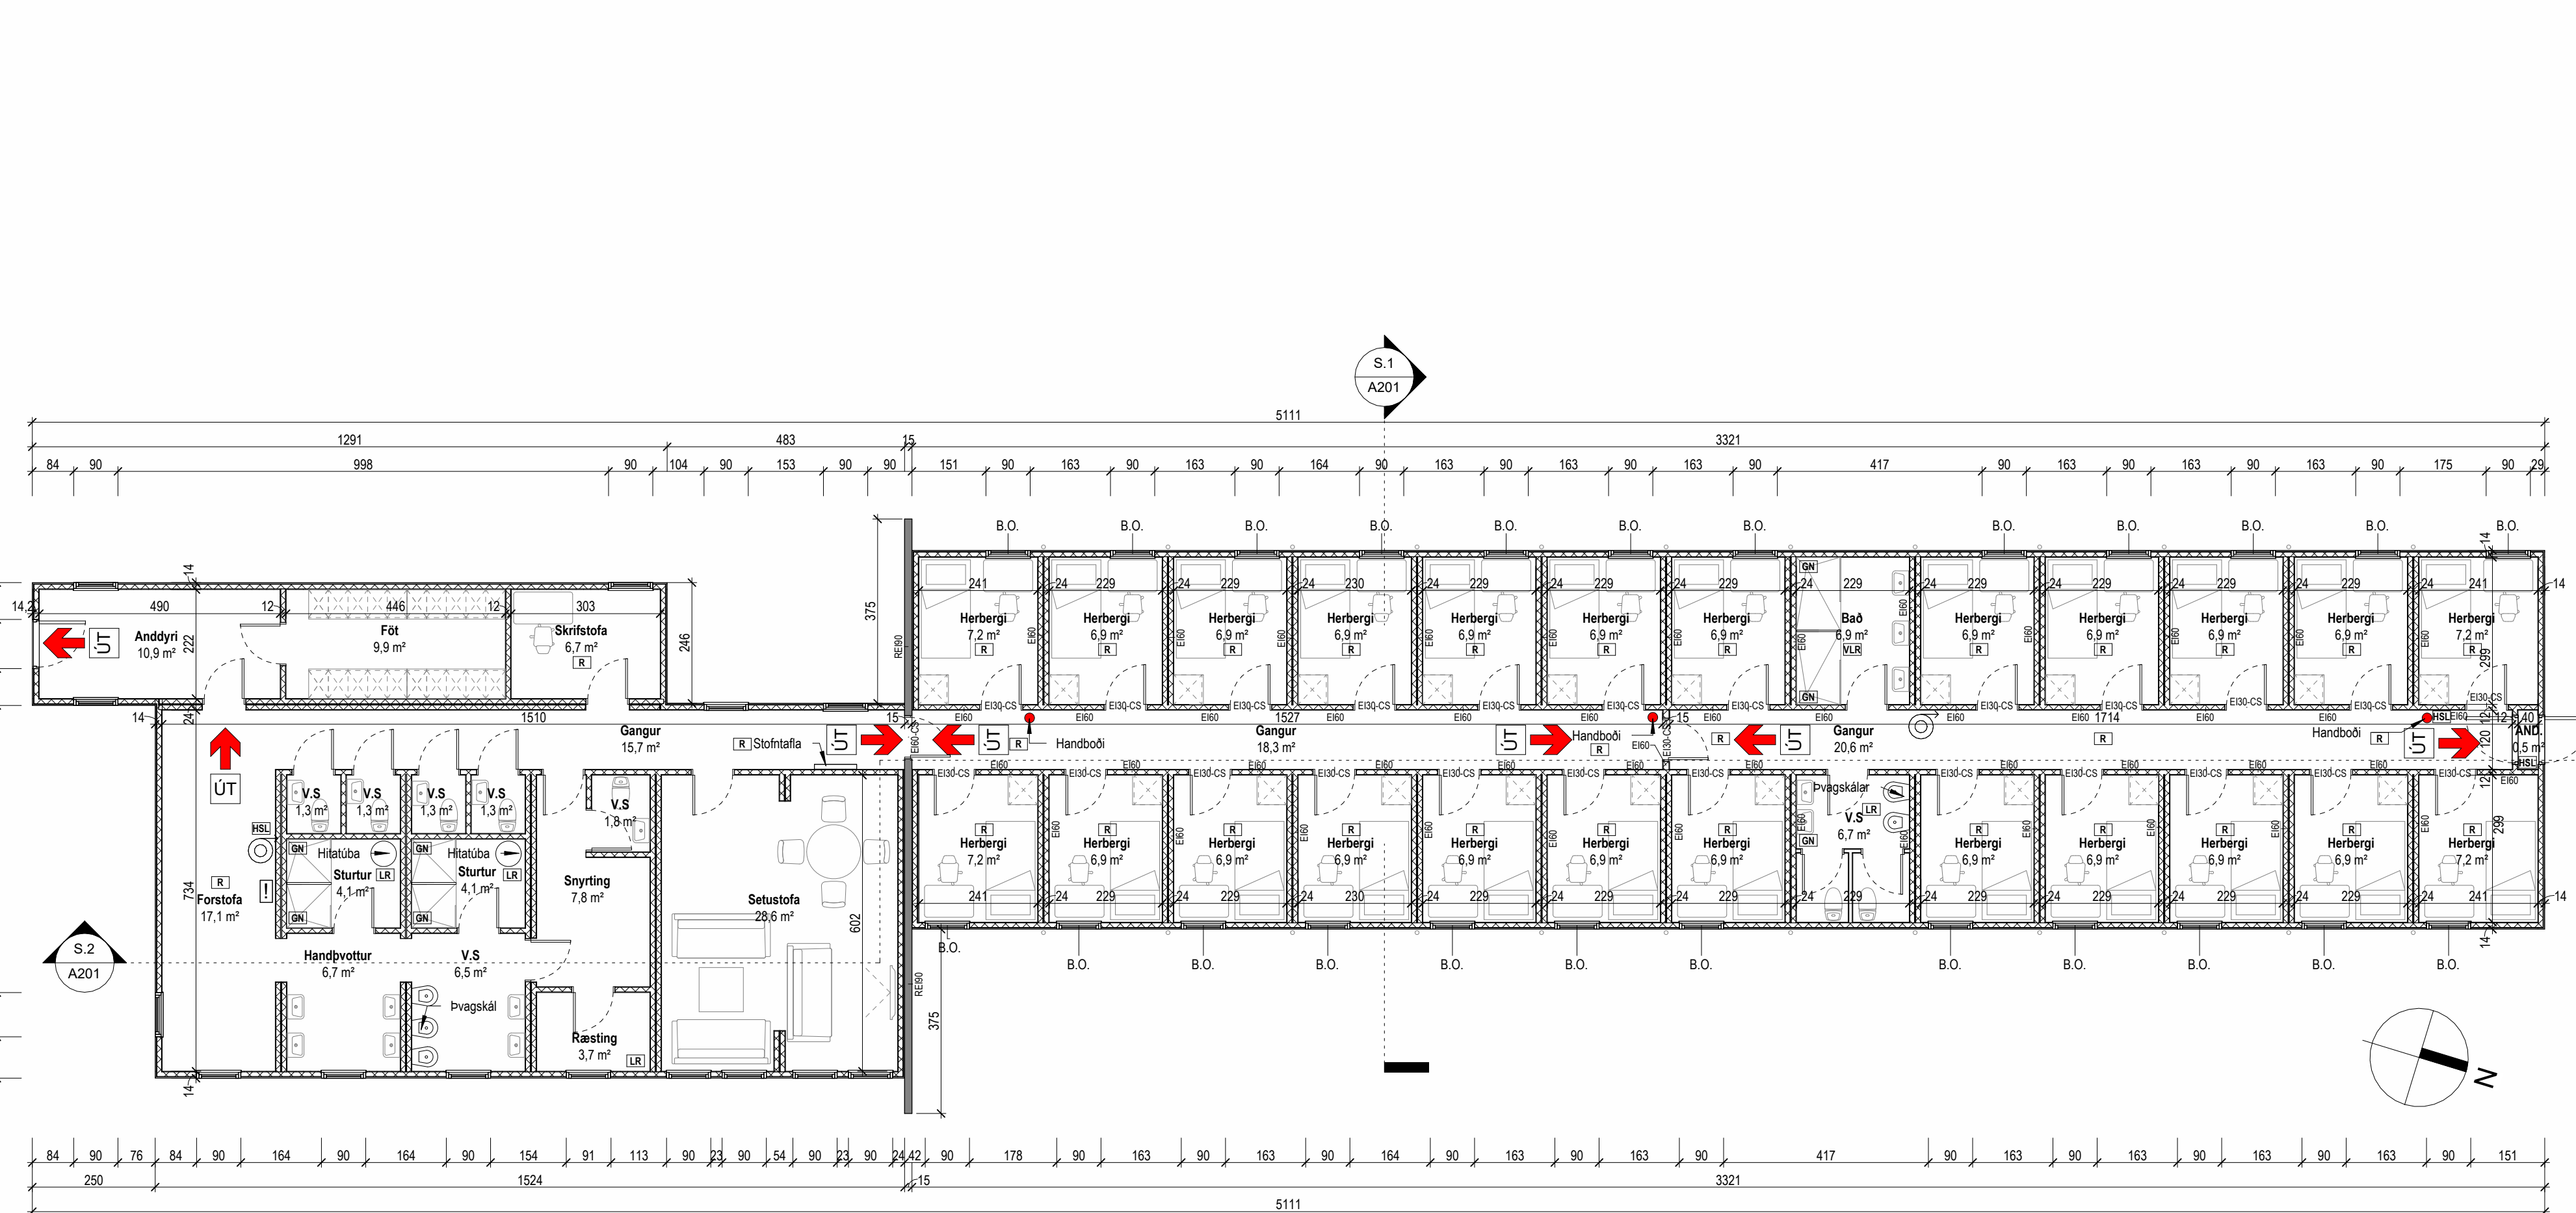

Grunnmynd


1 : 100

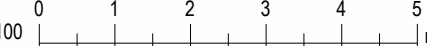


Logos for Valhönnun and Þingvangur. Valhönnun: Laugavegur 178-108 Rvk. Þingvangur: Smíðabúð 7-218 Garðabær.

Project information table: Hnappavellir 1, Landnúmer: 160164, Vinnubúðir, Afstöðumynd og Grunnmynd, Verknúmer: 2310A, Mælikvæði: As indicated, Dagsetning: 04.24.2023, Blað: Útgáfa, Samþykkt: A101.




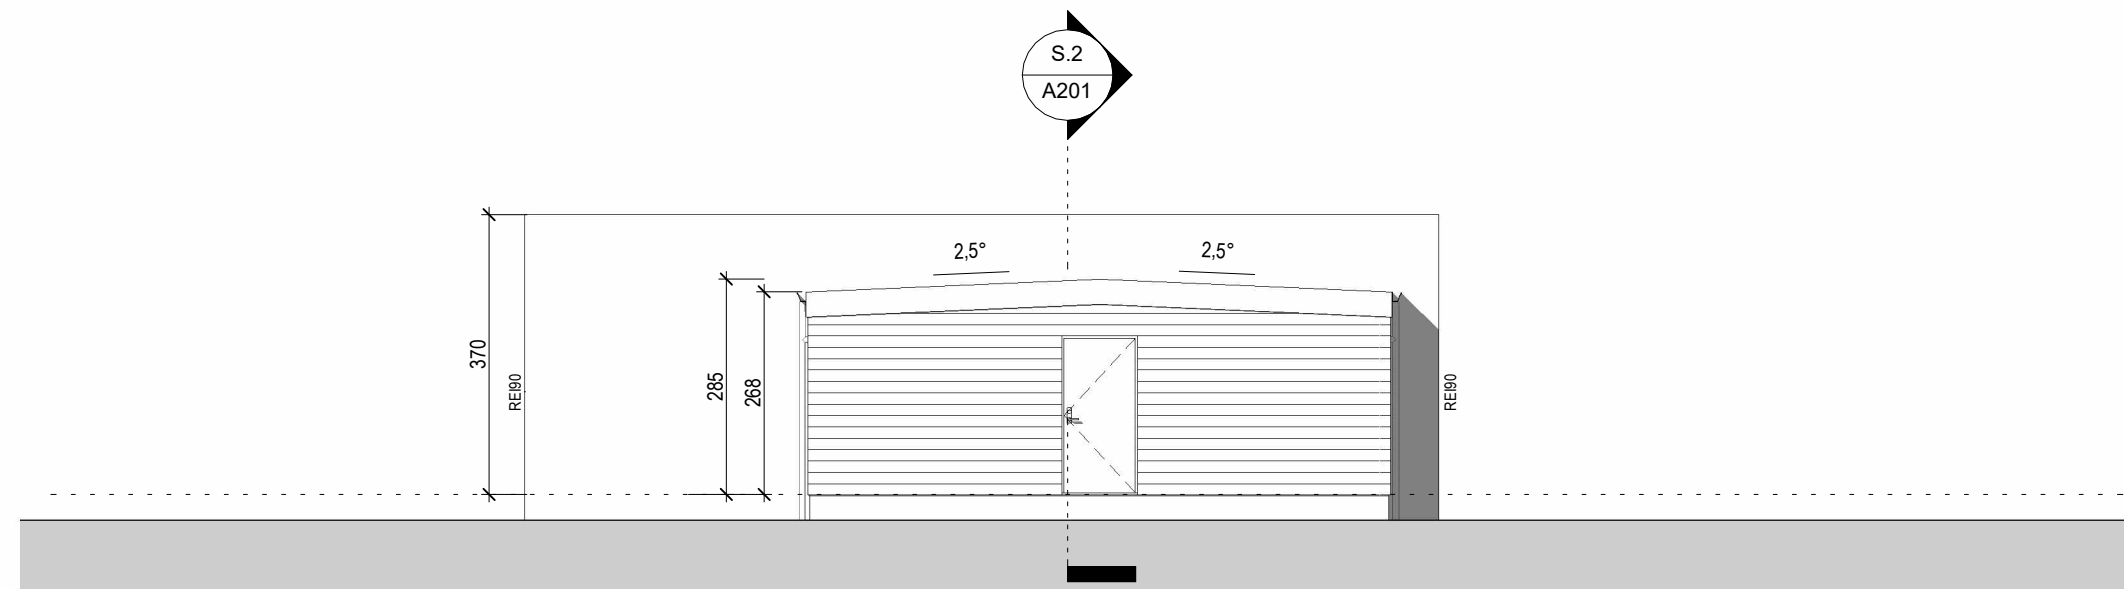


**Austur**  
1:100

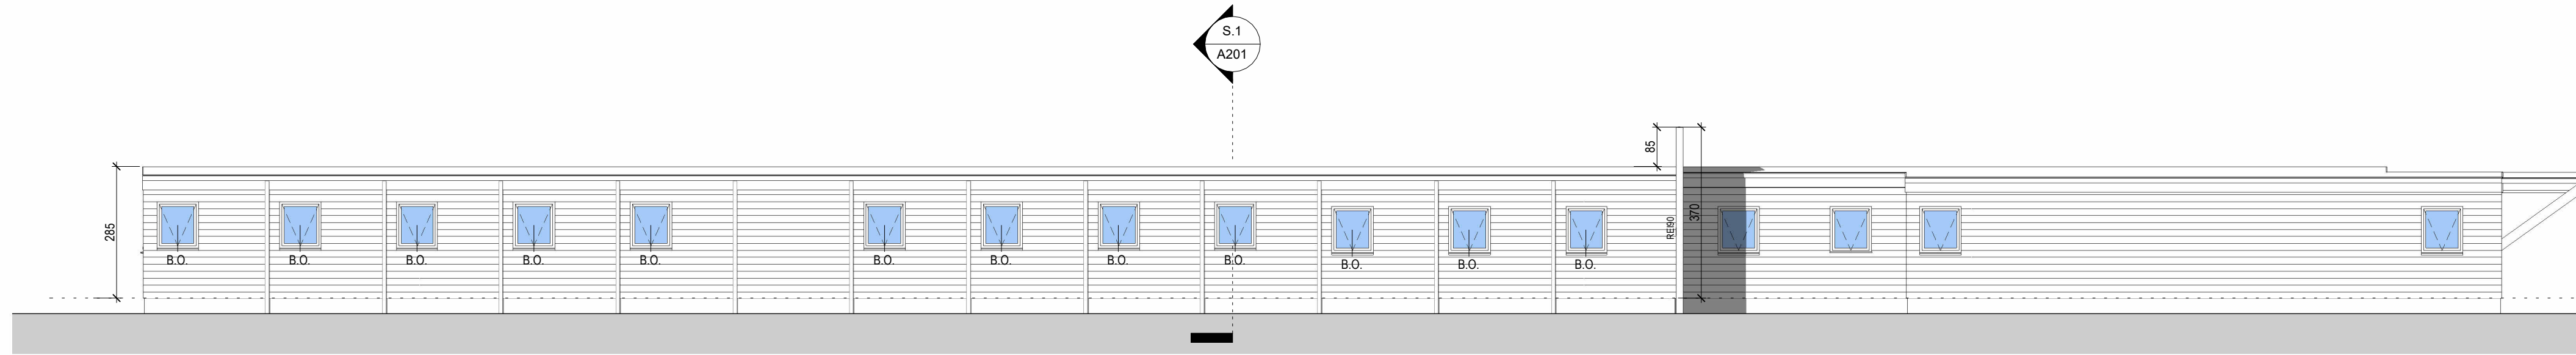


**Norður**  
1:100

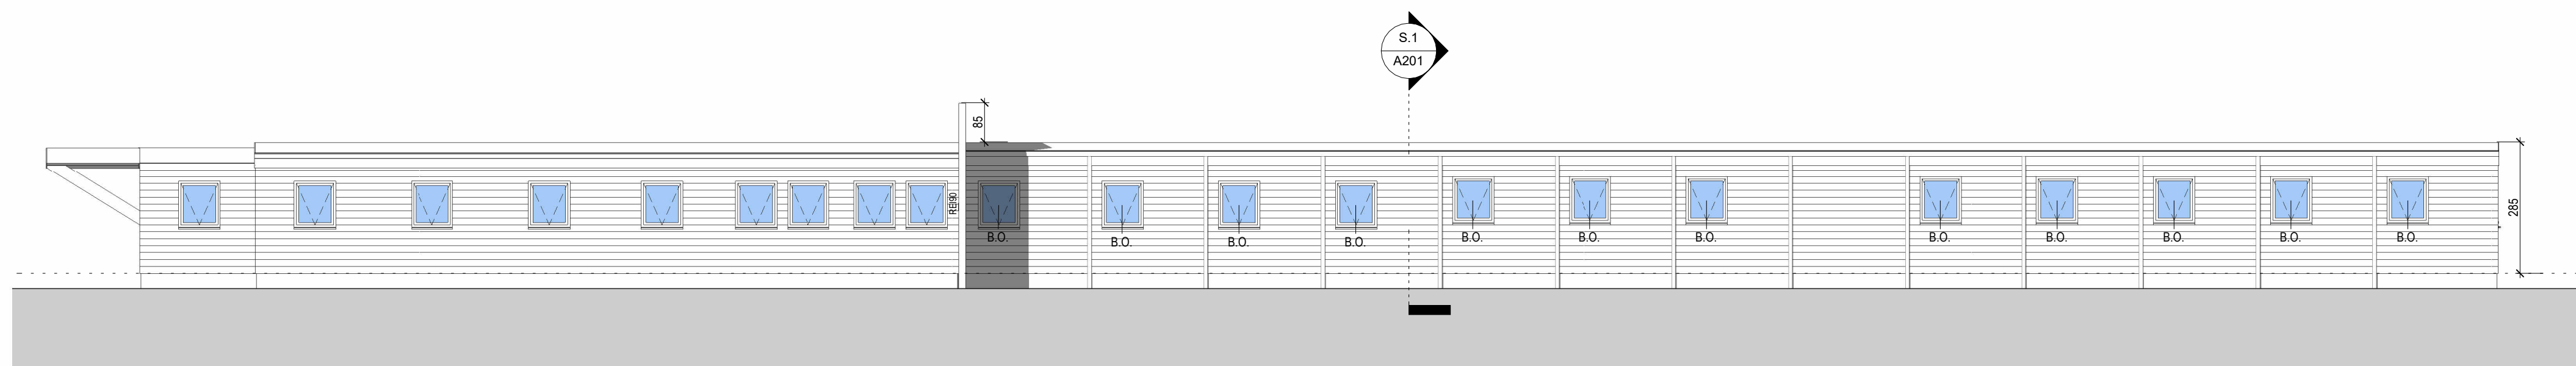


**Suður**  
1:100

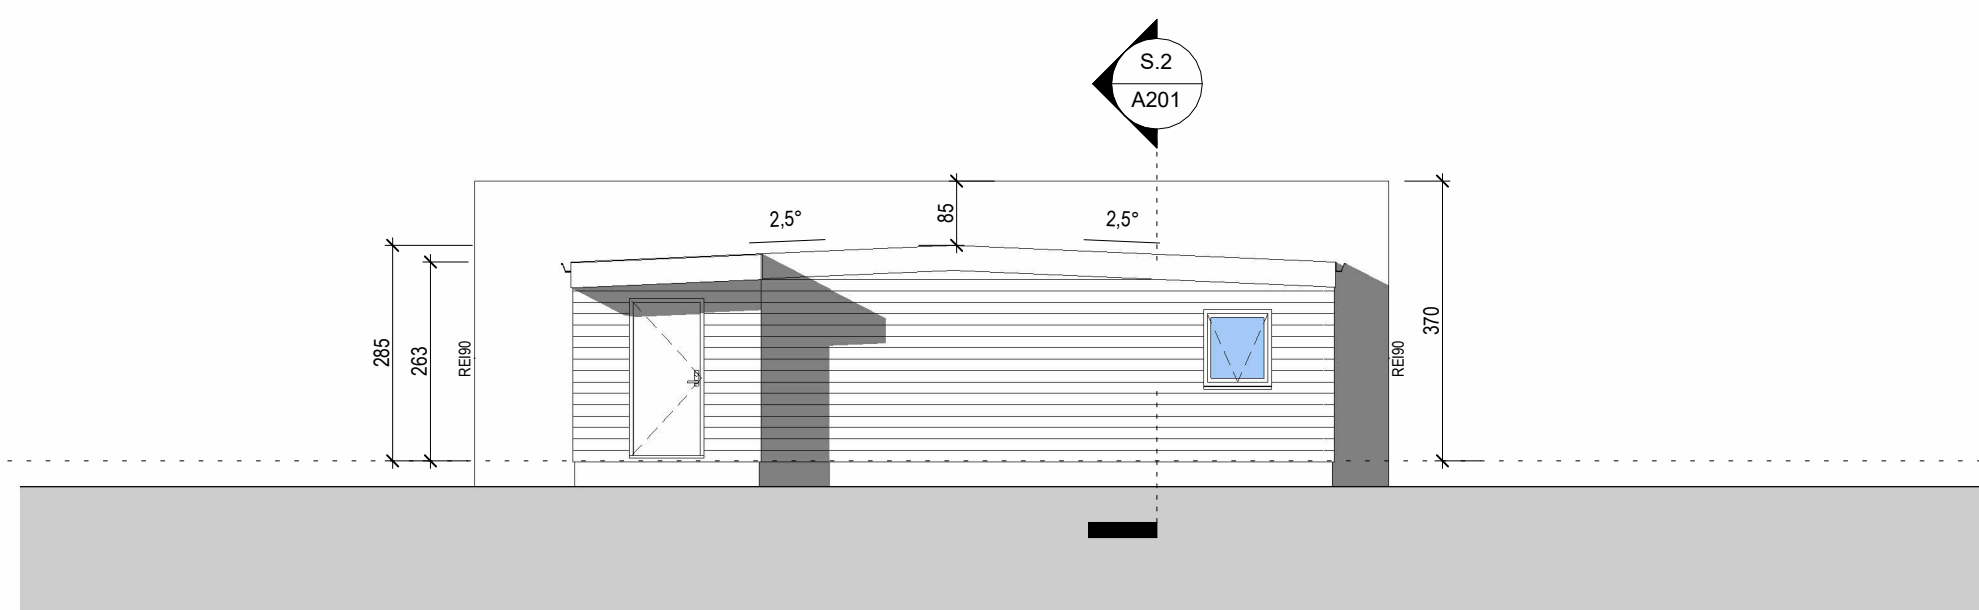


**Vestur**  
1:100

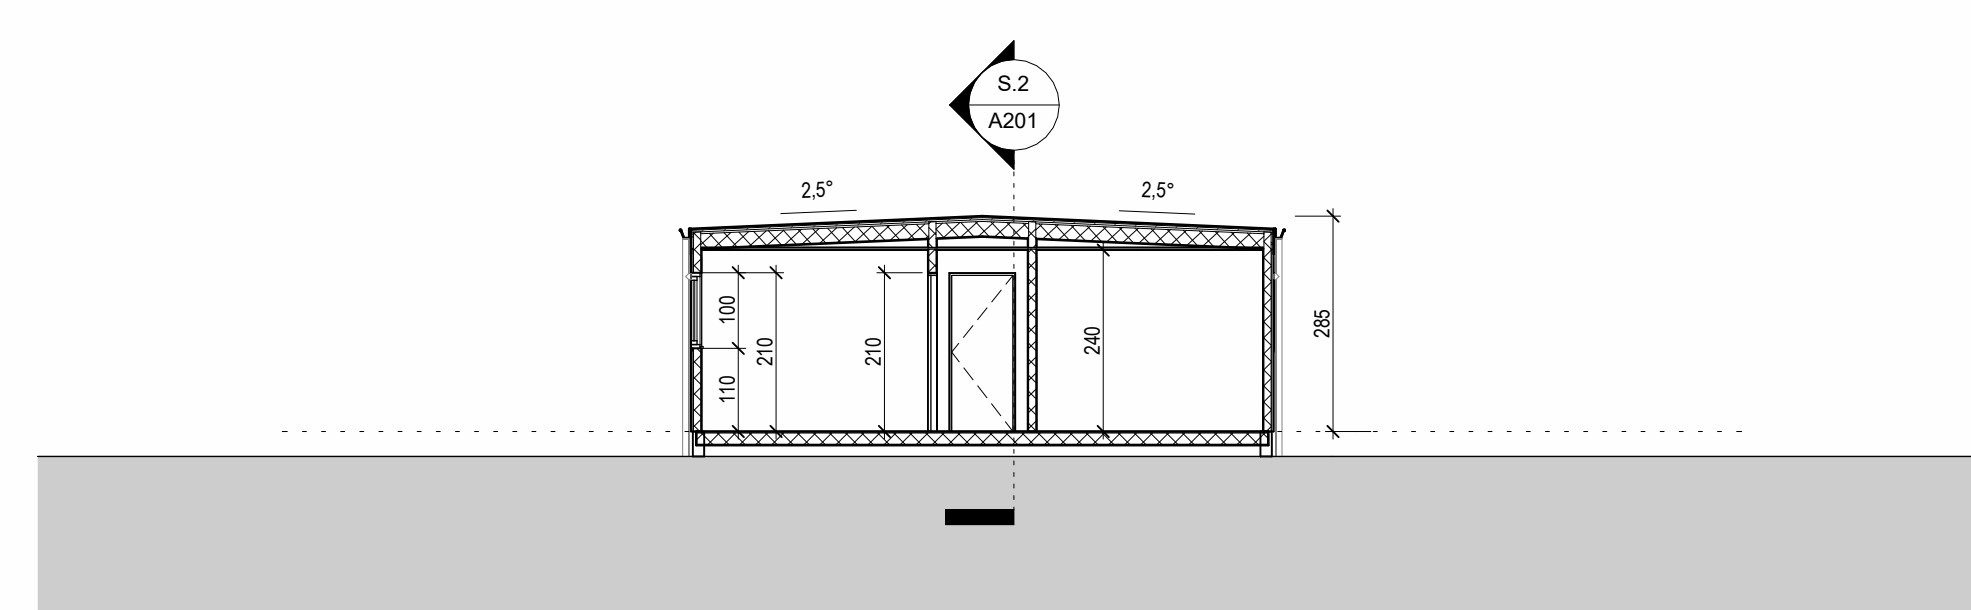

**Snið 1**  
1:100


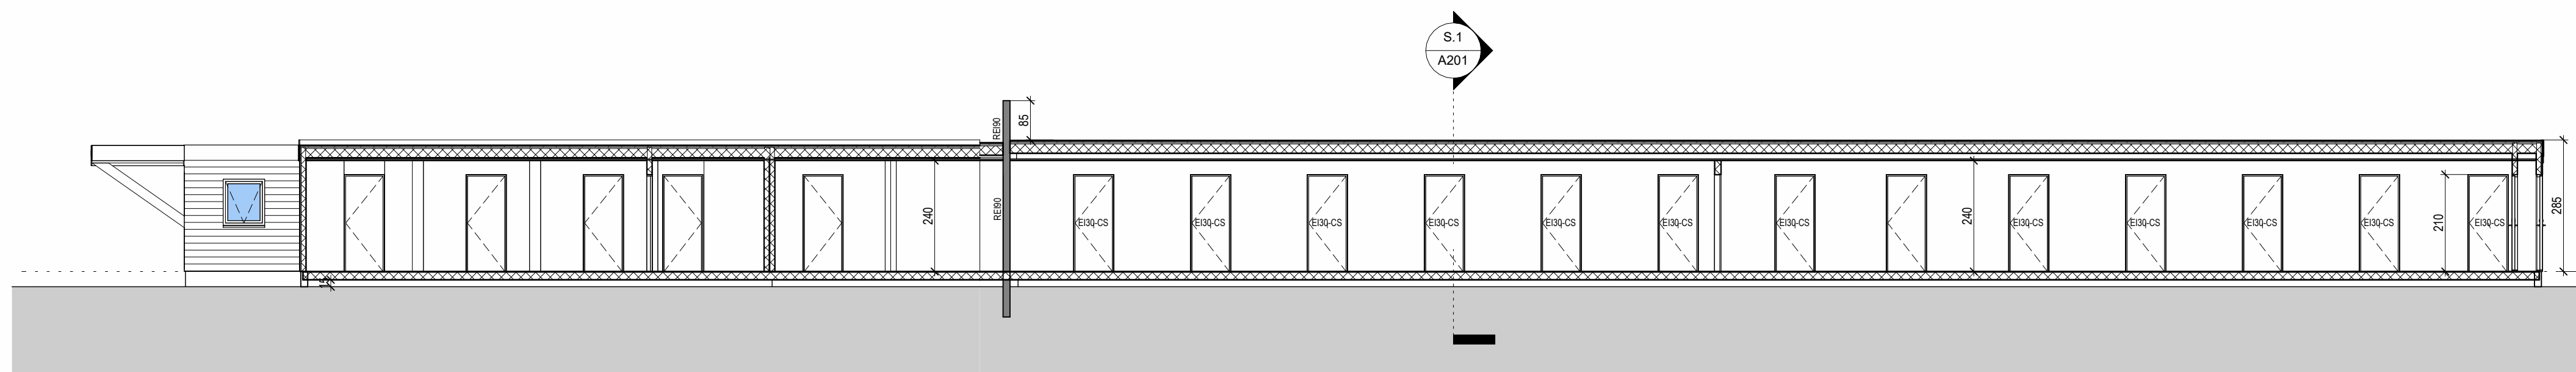


**Snið 2**  
1:100

 

Tákn			
GN	= Gólfborfall	Brunatákn	
BN	= Þakborfall	EI60	Veggir og hæðaskil
SN	= Svænanborfall	EI90	
LR	= Loftfæsting	A-EI60	
VLR	= Vélknúin loftfæsting	A-EI120	
PK	= Þóskassar	REI60	
NL	= Neyðarfjós	REI120	
BO	= Björgunarpop	A-REI120	
R	= Rýskynjartí	A-REI120	
HSL	= Handslökktækni	A-REI120	
ÚT	= Merktur útgangur		
HV	= Hitaveita		
VV	= Vátraveita		
RR	= Rafmagnveita		
ÚK	= Útkrani		
DS	= Dyrasími		
BS	= Björgunarpop		
BO	= Brunaslanga		
⊙	= Sligleðsla		
○	= Sligleðsla út		
⊞	= Sljómstöð brunavörðunarkerfis		
⊞	= Inntak		
⊞	= Bilastæði fyrir fatlaða		
		Hurðir	
		E30-CS	
		E130-CS	
		EI60-CS	
		Gluggar	
		E30	

Samþykki landeiganda Hnappavalla 1, landnúmer 160164, af afhötu lóðar undir starfsmannabúðir

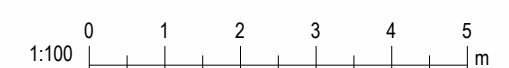 

<b>Valhönnun</b> Laugavegur 178 - 105 Rvk - Netfang: valhonnun@valhonnun.is - S: 8266006 / 8214249	<b>ÞINGVANGUR</b> Smíðabúð 7 - 219 Garðabær Netfang: Thingvangur@thingvangur.is S: 5546711
---	---

**Hnappavellir 1**

Landnúmer: 160164 Vinnubúðir

**Útlit og Snið**

Aðaluppdrættir

Teiknað: Verknúmer: 2310A

Vakur Þór Sigurðsson, kt.060380-3179 Mælikvæði: 1:100

Aðalhönnuður: Dagsetning: 04.24.2023

Pjetur Böll Jóhannesson, kt.150759-5609 Blað: Útgáfa:

Samþykkt: A201