




**Snið A**  
1 : 100

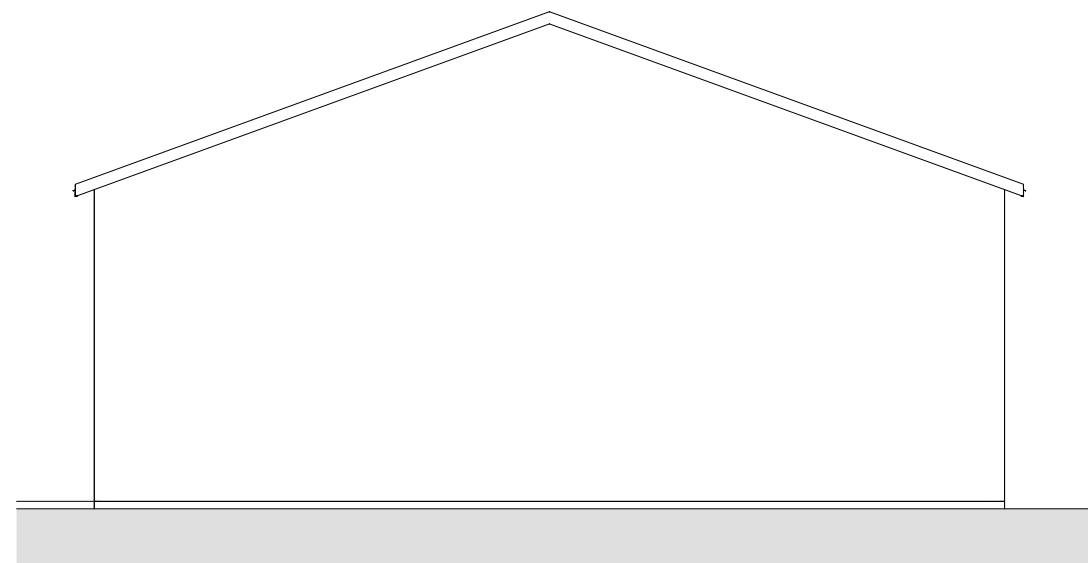


**Norður**  
1 : 100

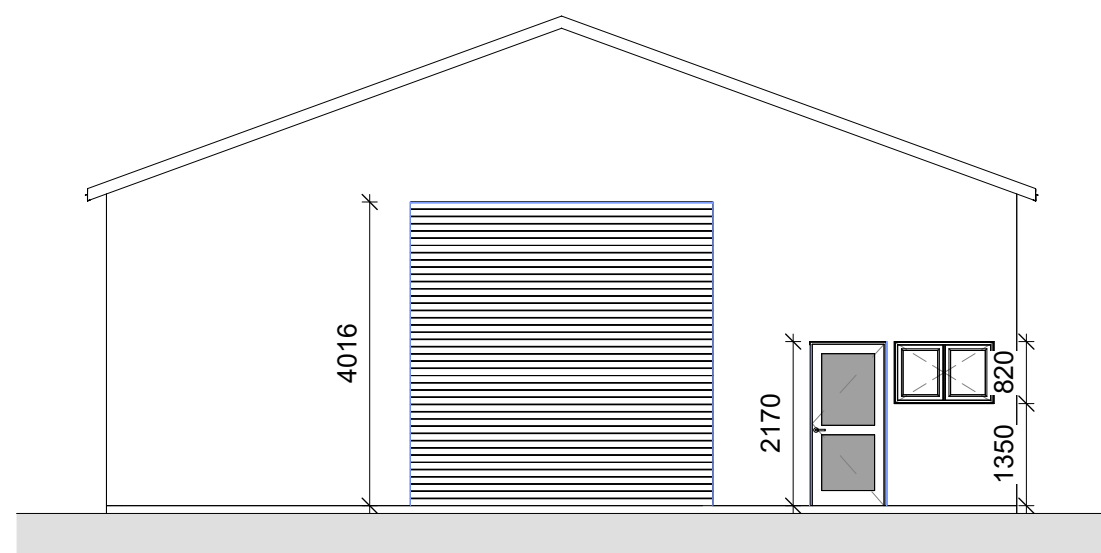

**Suður**  
1 : 100

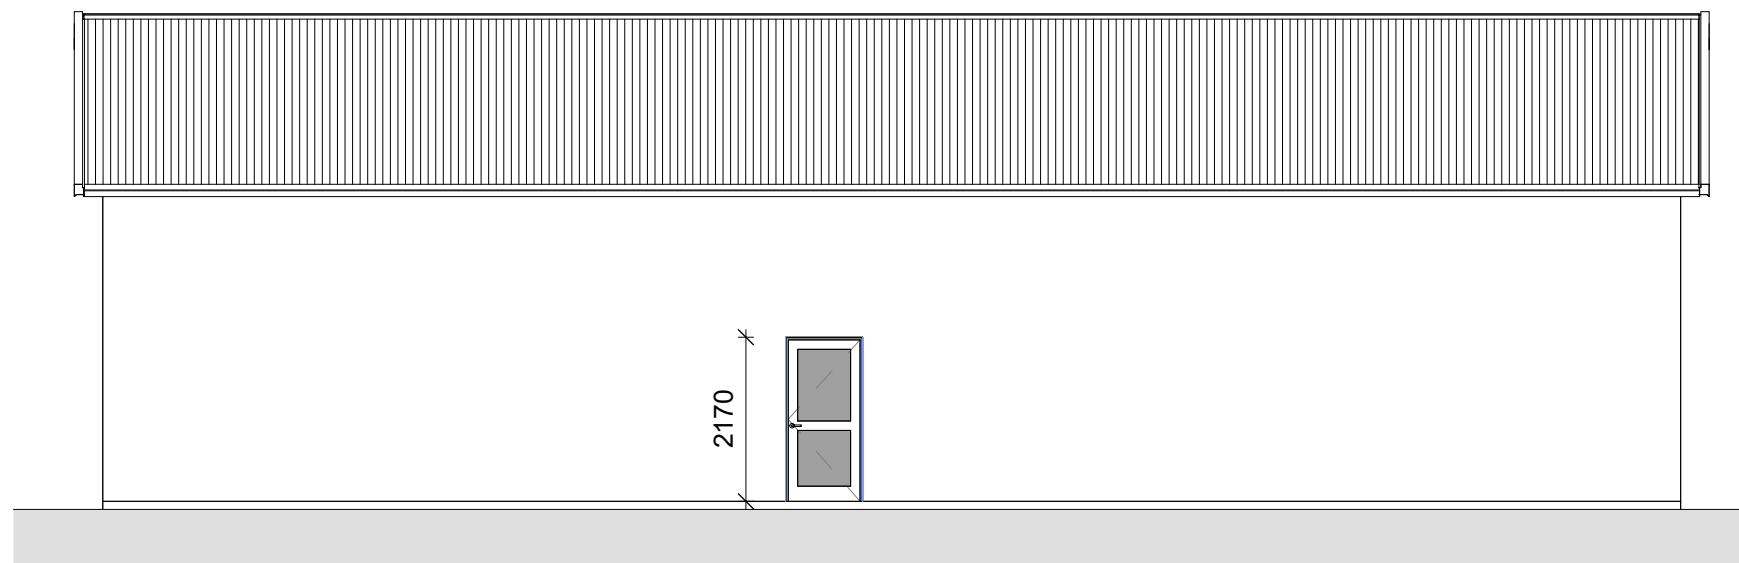

**Vestur**  
1 : 100

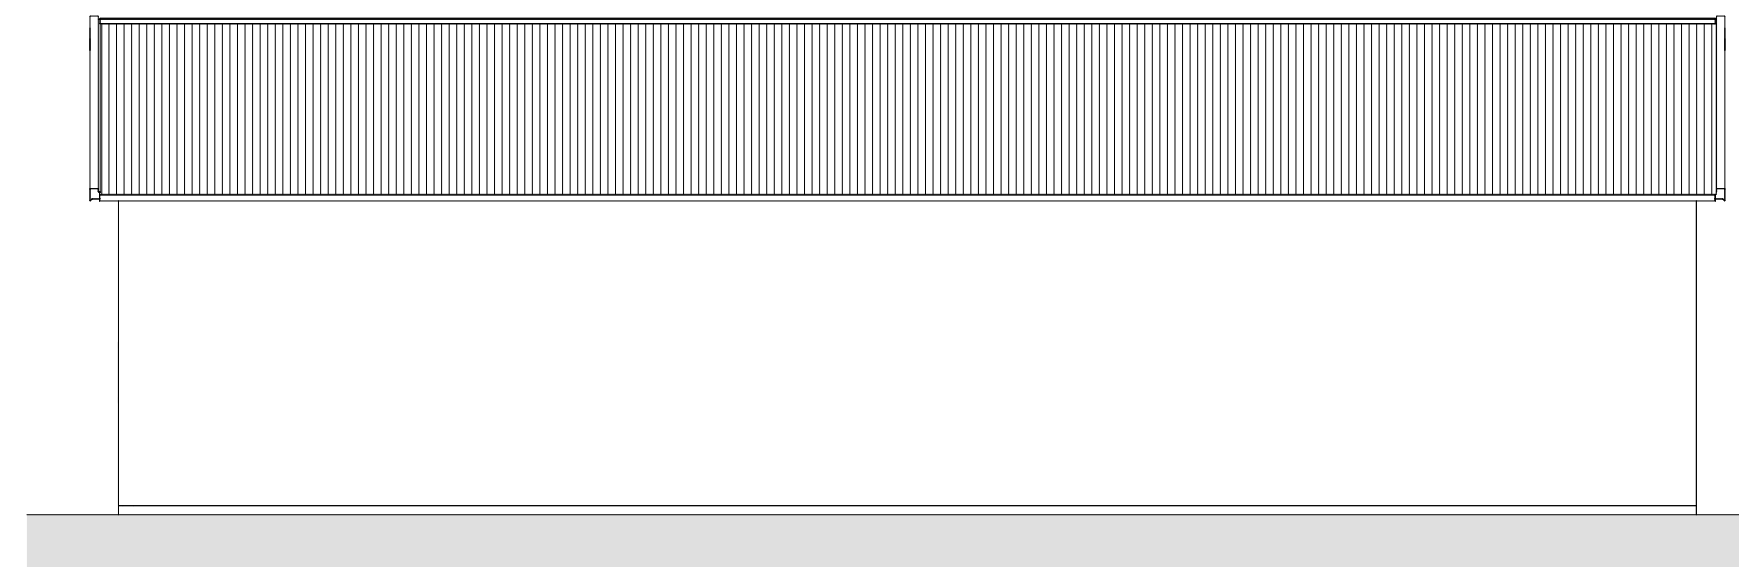

**Austur**  
1 : 100

Hönnunarstjóri:

## Skýringar Grunnmynd

- GN - Gólfniðurfall
- R - Reykskynjari  
Staðsett í samráði við Eldvarnarefritit
- HS - Handslökkvitæki  
Staðsett í samráði við Eldvarnarefritit
- ← ÚT - Flóttaleið
- K:12,34 - Kóti í Sniði
- K:12,34 - Kóti í plani
- 01 0101 -Merking
- ||| -Reyklosun í þaki

1	23/11/15	Útgefið		KJ
Útg.	Dags.	Skýring	Br.af:	Samþ.af:

Verkefni:  
**Stálgrindarhús**

Heimilisfang:  
Hoffell 3, 781 Höfn í Hornafirði

Verktegund:  
Nýbygging

Landnúmer: L-235846 Staðgreinir: 8401-3-

**SNÍÐ**  
Ásýndir

Hannað af: KJ	Matshluti: 02
Teiknað af: HS	Mælikvarði: 1:100
Yfirfarið af: AE	Dagsetning: 23/11/15
Samþykkt: Knútur E Jónasson	190972 4889

**FAGLAUSN**  
FRAMKVÆMDIR - RÁÐGJÖF - HÖNNUN  
Faglausn efh. faglausn@faglausn.is http://www.faglausn.is/  
Garðarsbraut 18a, 640 Húsavík - Skipagata 16, 600 Akureyri

Almar Eggertsson, BFI, kt: 260577-4179  
Knútur Jónasson, BFI, kt: 190972-4889

## Aðaluppdráttur

0301	A.2.01	1
Verknúmer	Teikninúmer	Útgáfa
HÖNNUNUR ÁSKILLUR SÉR ALLAN RÉTT Á TEIKNINGUM - FJÓLFÓLDUN ER HÁÐ SKRIFLEGU SAMÞYKKI		

