



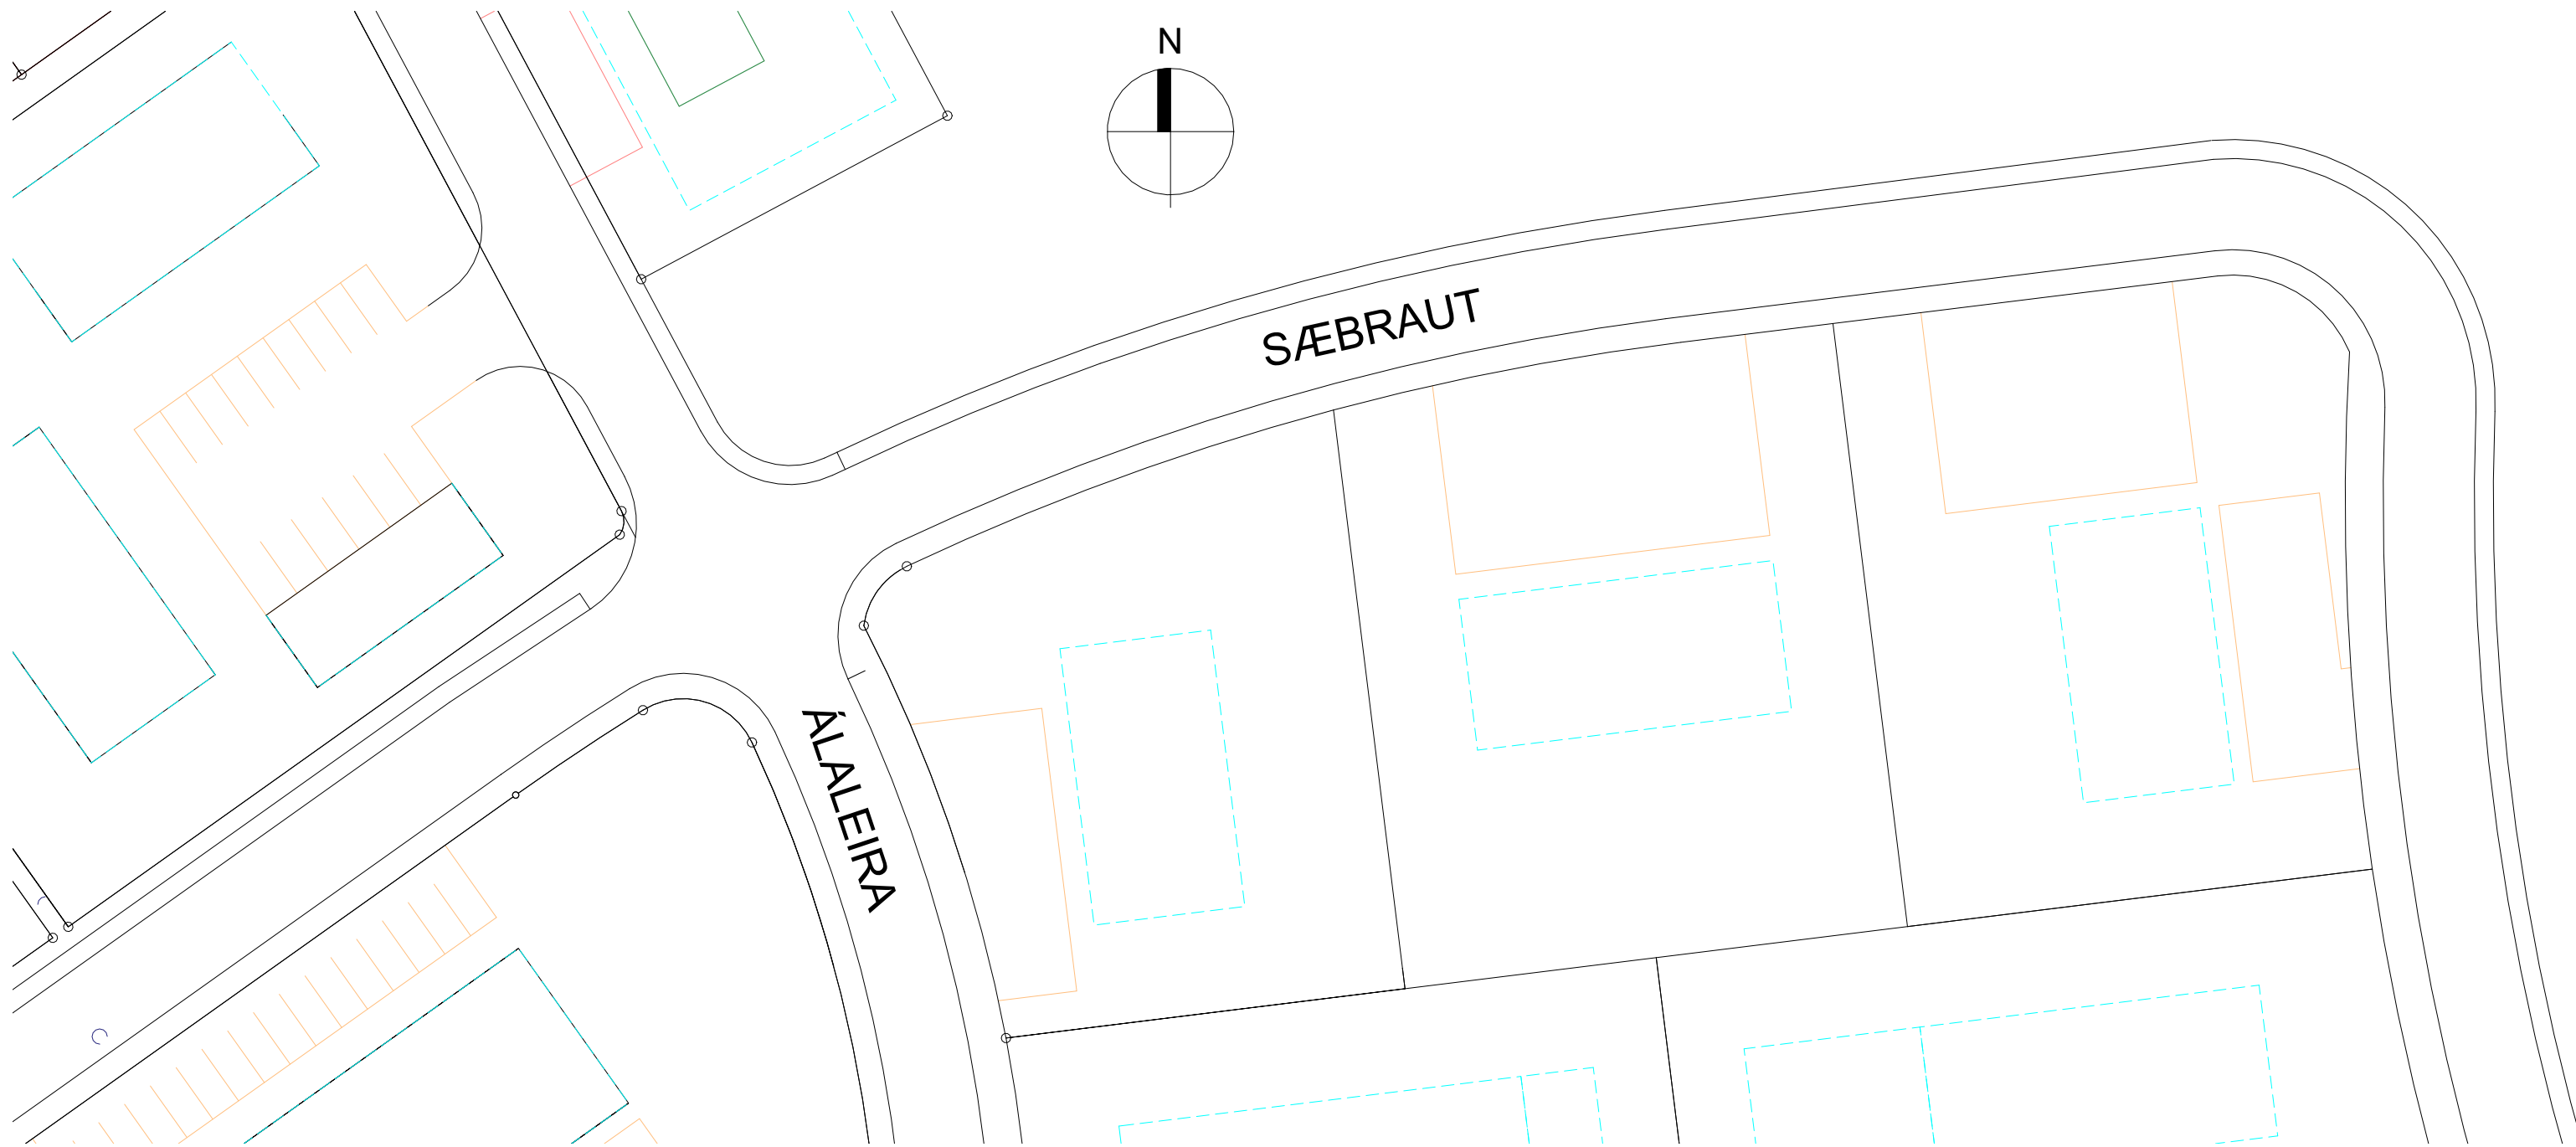

2 Lóðarmynd núv
1 : 500

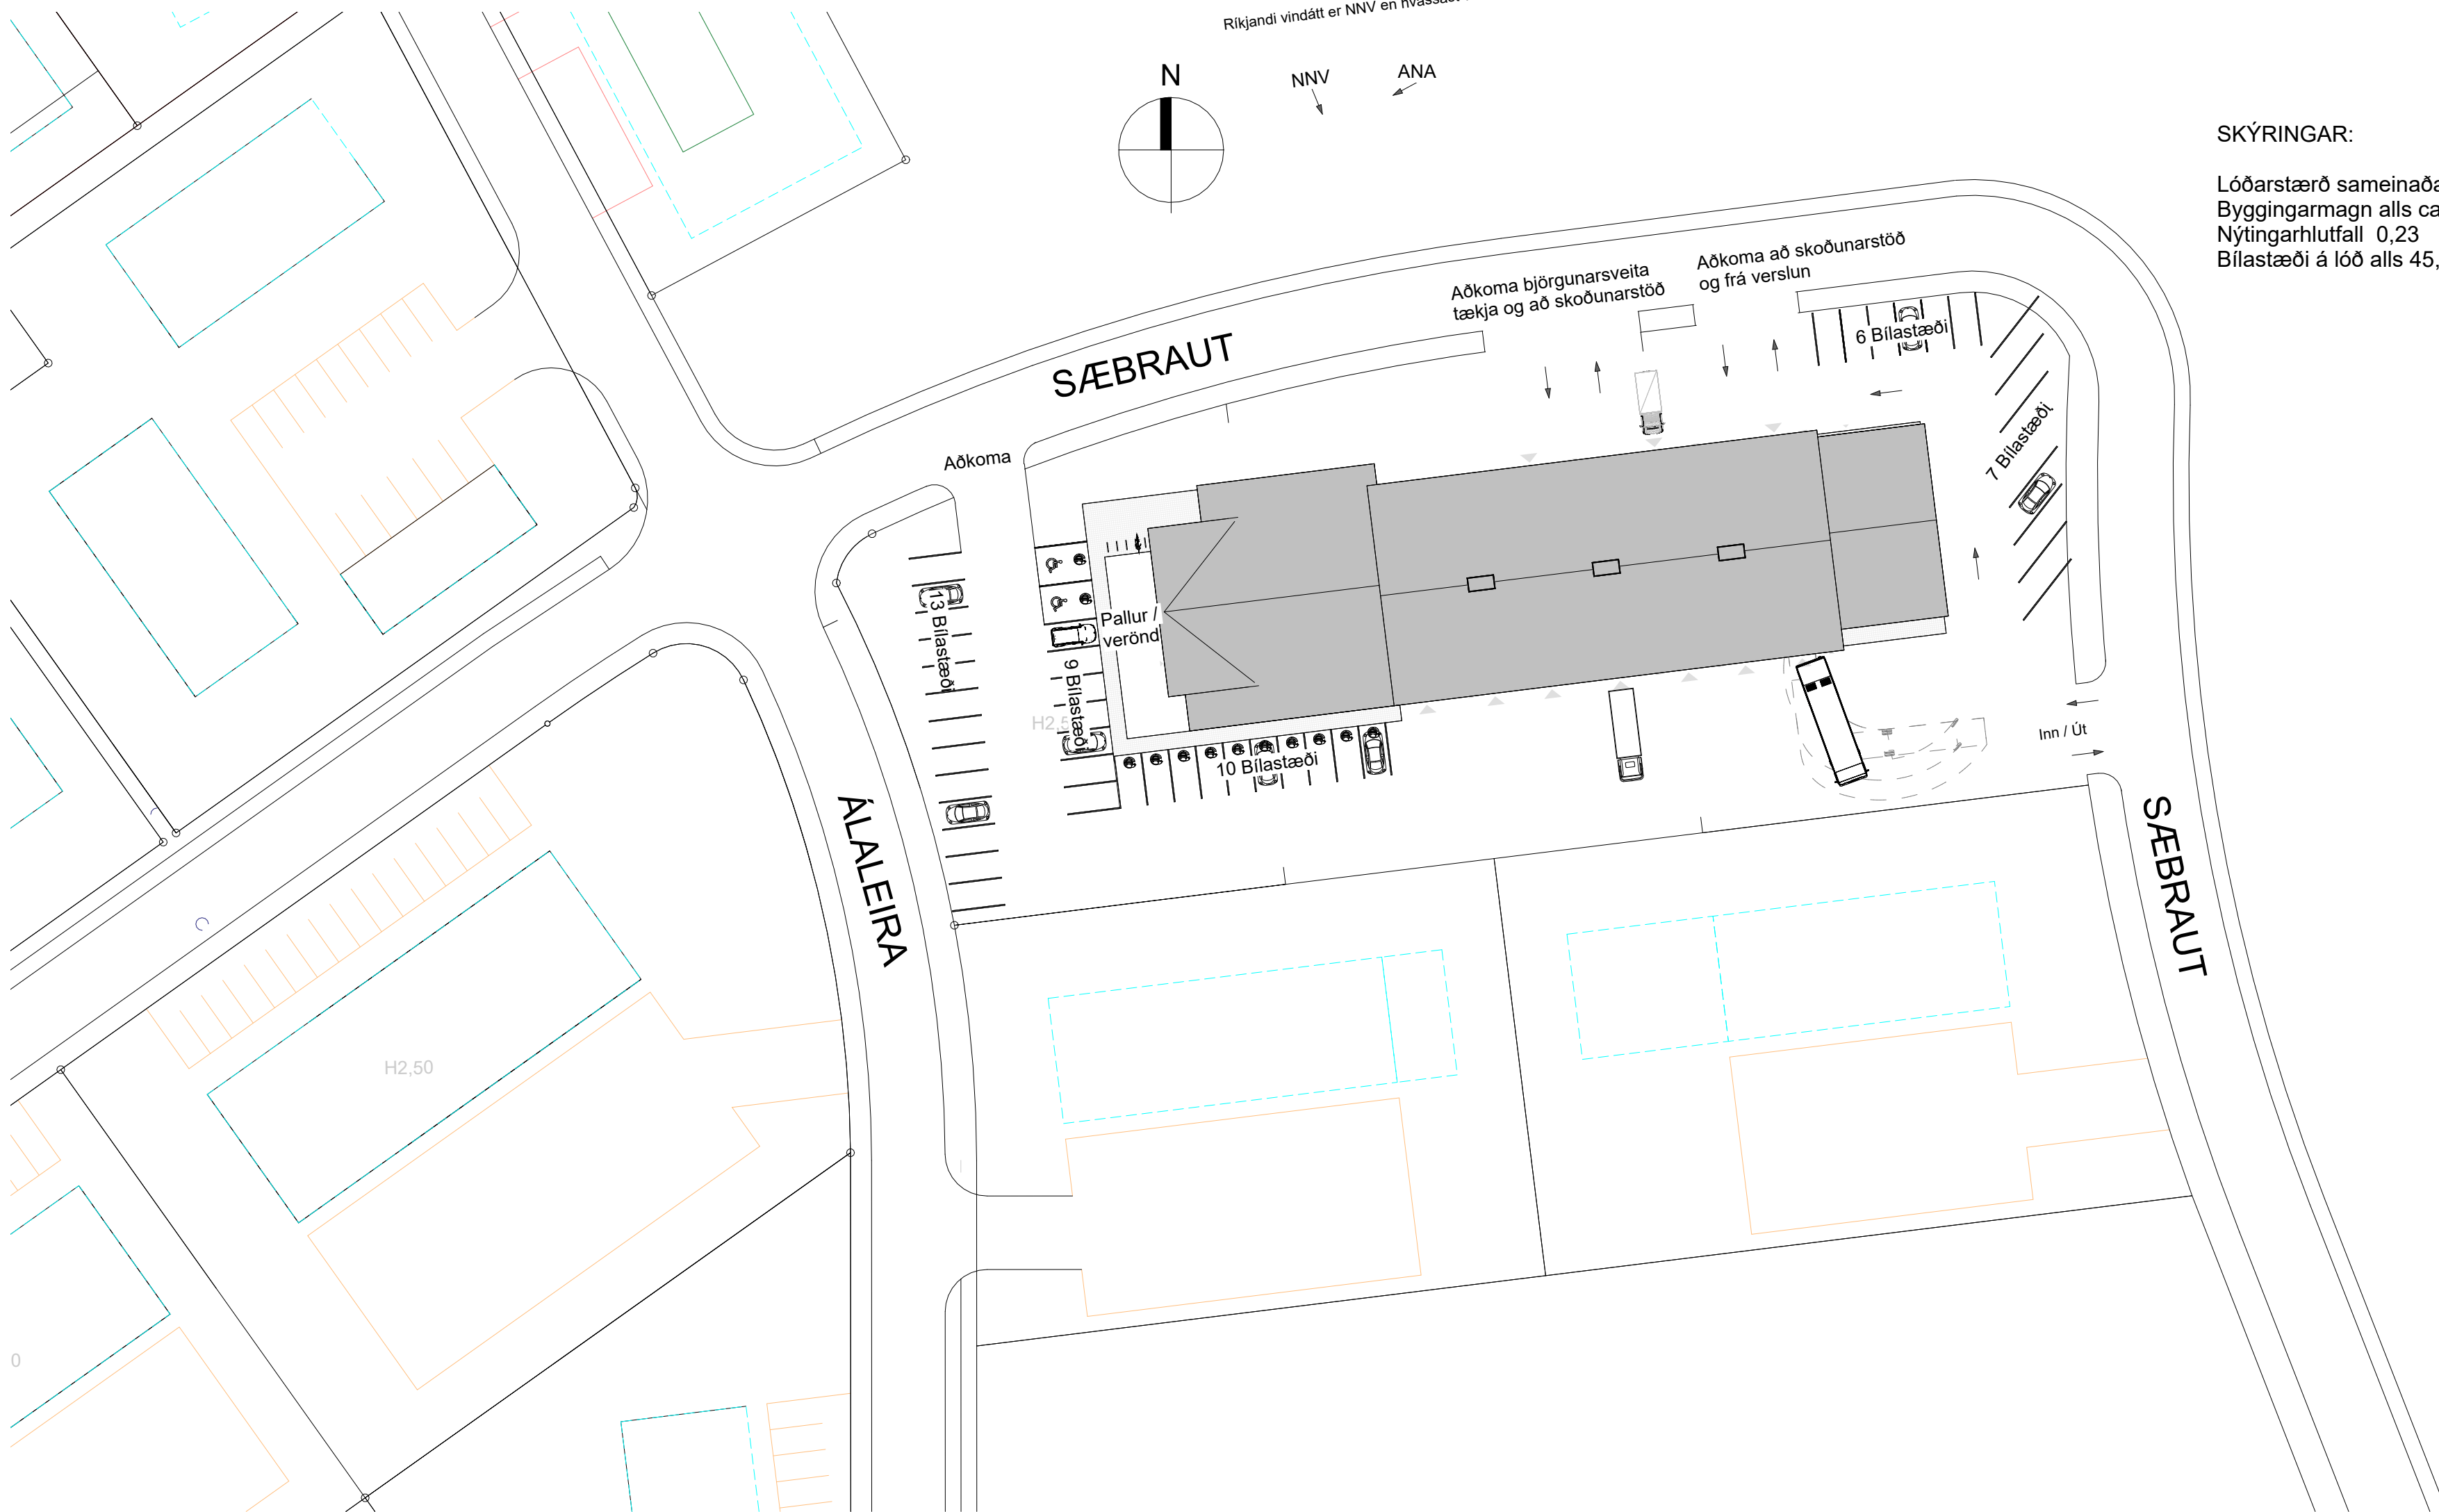

1 Afstöðumynd
1 : 500

SKÝRINGAR:

Lóðarstærð sameinaða lóða 5203,5 m2
Byggingarmagn alls ca. 1540m2
Nýtingarhlutfall 0,23
Bílastæði á lóð alls 45, þar af tvö fyrir fatlaða.

ÖLL MÁL OG AÐSTÆÐUR ATHUGIST Á STAÐNUM
AÐUR EN SMÍÐI HEFST.
ÖHEIMILT ER AÐ MÆLA UPP AF TEIKNINGUM.
ASK ARKITEKTUM SKAL TILKYNNNT UM
ÖSAMRÆMI OG VAFAATRÍÐI ER UPP KUNNA AÐ
KOMA.

TEIKNING Í VINNSLU
EKKI TIL NOTKUNAR Á BYGGINGARVEÐI

ÚTG. TEIKN. YFIRF. DAGS. SKÝRING

ASK arkitektar ehf.
Geirgötu 9, 101 Reykjavík
Sími 515 0300 www.ask.is

ÁRITUN HÖNNUÐAR AÐALUPPDÁTTA

Helgi Már Halldórsson


Arkitekt F.A.I.

kt. 301258-7049

helgimar@ask.is

VERKEFNI	Björgunarfélag Hornafjarðar	ARKITEKTAR
TEIKNINGAR	Sæbraut	
TEIKNINGAR	00 FYRIRSPURNARTEIKNINGAR	
TEIKNINGAR	Afstöðumynd	
VERK NÚ	2226	
AUDKENNI - NÚMÉR TEIKNINGAR	08-01	
ÚTGÁFA		
ARKIV. I. A1	1 : 500	
HÖNNAD	ASK	
TEIKNAD	ÖI	
YFIRF	HMH	
DAGS	07.02.2023	

© ÖLL AFRIT OG AFRITUN TEIKNINGAR ER HÁÐ SAMRÝKKI ASK ARKITEKTA. EKKI SKAL MÆLA UPP AF TEIKNINGU.

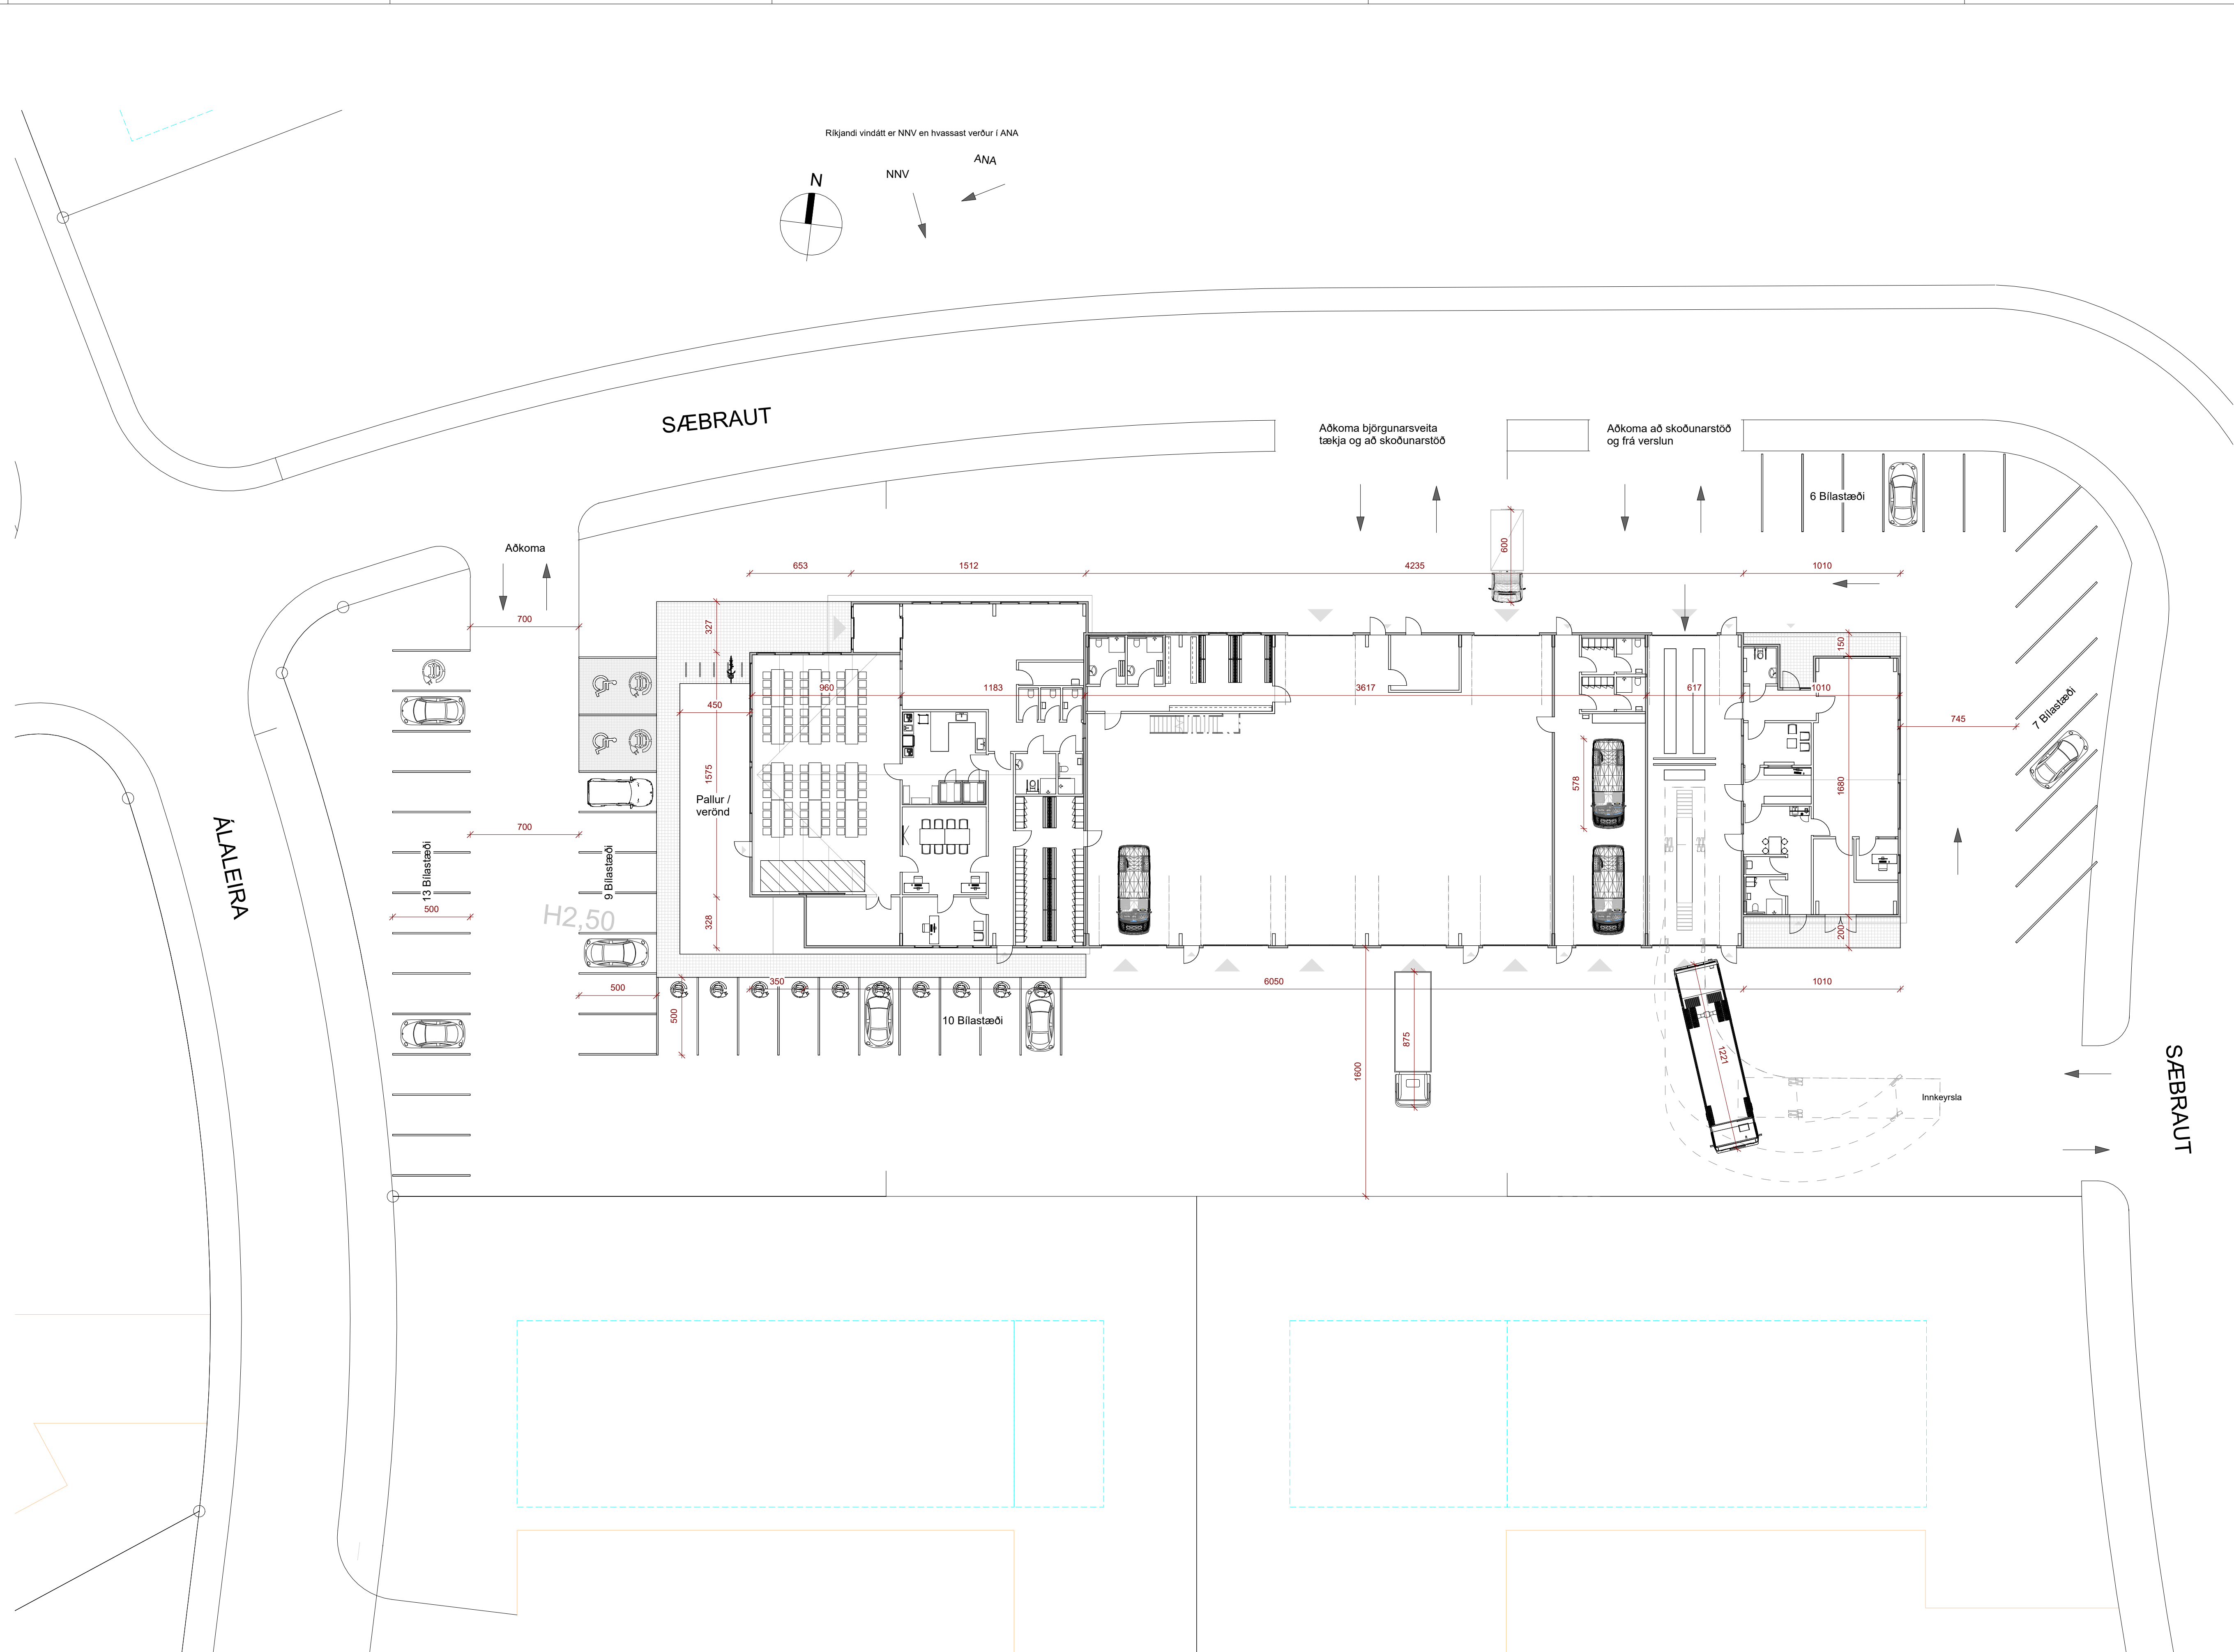

ÖLL MÁL OG ADSTÆÐUR ATHUGIST Á STAÐNUM
ADUR EN SMÍÐI HEFST.
OHEIMILT ER AD MÆLA UPP AF TEIKNINGUM.
ASK ARKITEKTUM SKAL TILKYNNT UM
ÖSAMRÆMI OG VAFAATRÍÐI ER UPP KUNNA AD
KOMA.

TEIKNING Í VINNSLU
EMKI TIL NOTKUNAR Á BYGGINGARVÆÐI

ÚTG. TEIKN. YFIRF. DAGS. SKÝRING

ASK arkitektar ehf.
Geirgötu 9, 101 Reykjavík
Sími 515 0300 www.ask.is

ÁRITUN HÖNNUÐAR ADALUPPDRATTA

Helgi Már Halldórsson kt. 301258-7049
helgimar@ask.is

VERKEFNI
Björgunarfélag Hornafjarðar
Sæbraut

TEIKNINGAR
00 FYRIRSPURNARTEIKNINGAR
HETT TEIKNINGAR
Grunnmynd 200

VERK NÚ
2226

ADREKENN - NÚMÉR TEIKNINGAR
08-02



ASK
ARKITEKTAR

SKÝRING
1 : 200
HANNAD
ASK
TEIKNAD
ÖI
YFIRF
HMH
DAGS
07.02.2023
UTGÁFA



ÖLL MÁL OG ADSTÆÐUR ATHUGIST Á STAÐNUM
ADUR EN SMÍÐI HEFST.
OHEIMILT ER AD MÆLA UPP AF TEIKNINGUM.
ASK ARKITEKTUM SKAL TILKYNNT UM
ÖSAMRÆMI OG VAFAATRÍÐI ER UPP KUNNA AD
KOMA.

1. hæð
1 : 100

(09) Brúttóflötur	
Name	Area
MILLILOFT	63,7 m²
RAUÐAKROSSDEILD	116,5 m²
STJÖRN/FÖT	117,3 m²
SJÚKRABÍLAR	121,8 m²
SKOÐUNARSTÖÐ	177,4 m²
FÉLAGSAÐSTAÐA	331,1 m²
TÆKJAGEYMSLA	612,5 m²
Grand total: 7	1.540,2 m²

TEIKNING Í VINNSLU
EKKI TIL NOTKUNAR Á BYGGINGARVÆÐI

ÚTG. TEIKN. YFIRF. DAGS. SKÝRING

ASK arkitektar ehf.
Gangsteið 101 Reykjavík
Sími 515 0300 www.ask.is

ÁRITUN HÖNNUÐAR AÐALUPPDÁTTA

Helgi Már Halldórsson
helgimar@ask.is

kt. 301258-7049

VERKEFNI

Björgunarfélag Hornafjarðar
Sæbraut

TEIKNINGAR
00 FYRIRSPURNARTEIKNINGAR

HEITI TEIKNINGAR

Grunnmynd 1.hæð

VERK NÚM.

2226

ÚTGAFA

08-03



ASK
ARKITEKTAR

MKV. I A4

1 : 100

HÖNNAD

ASK

TEIKNAD

ÖI


YFIRF

HMH

DAGS

07.02.2023

© ÖLL AFRÖT OG AFRITUN TEIKNINGAR ER HÁÐ SAMÞYKKI ASK ARKITEKTA. EKKI SKAL MÆLA UPP AF TEIKNINGU.

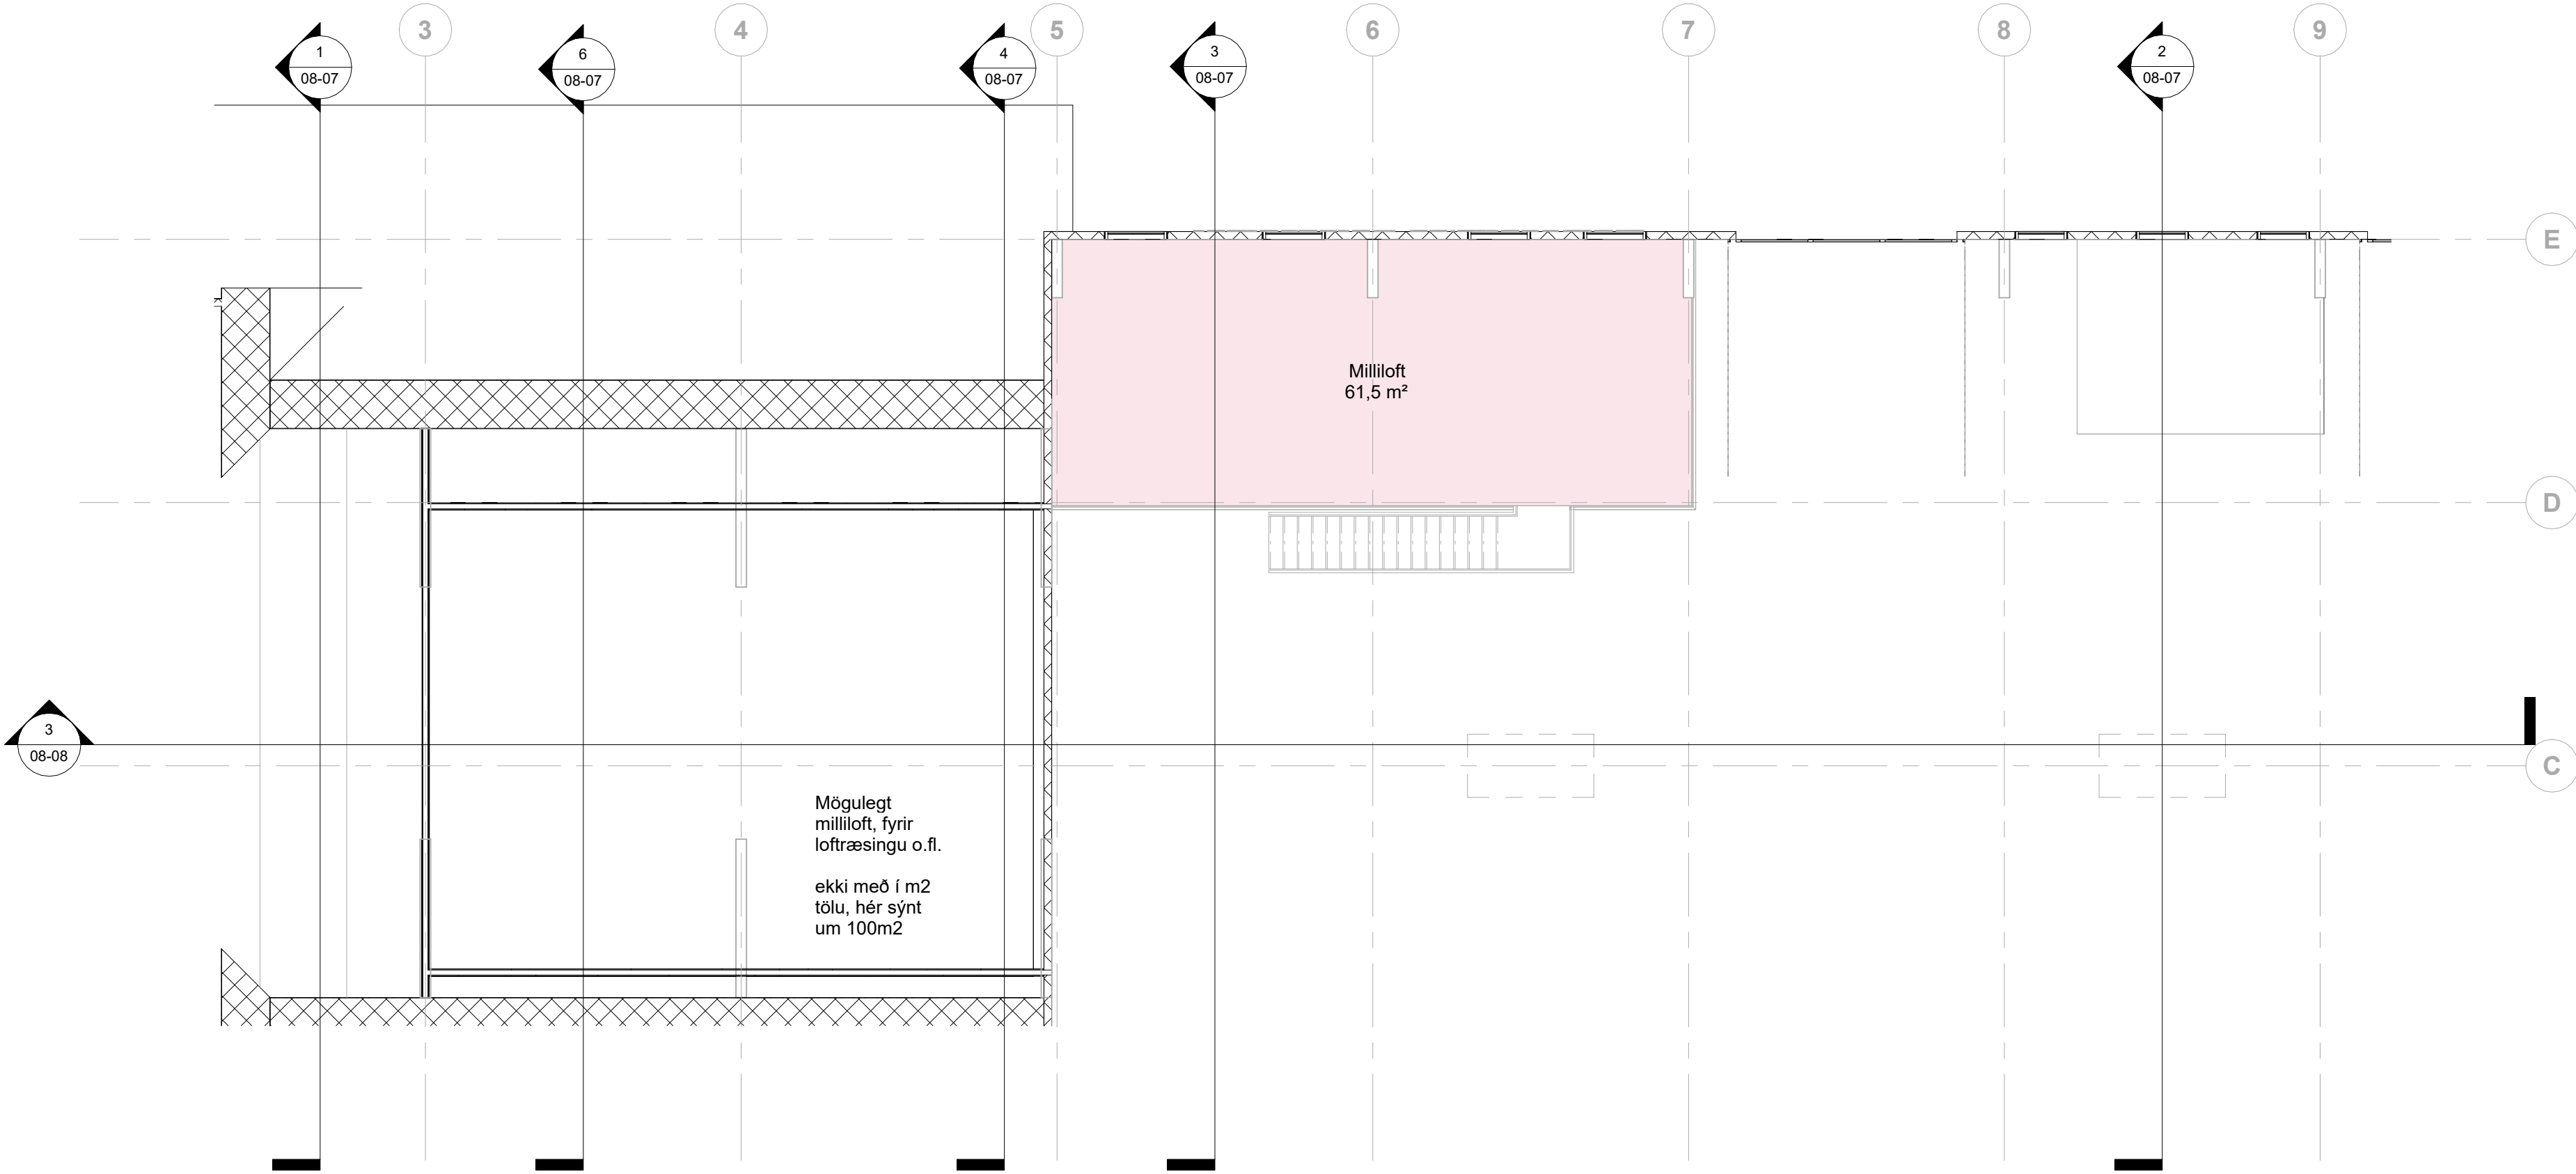

1 2. hæð (milli loft)
1 : 100

(09) Brúttóflötur	
Name	Area
MILLILOFT	63,7 m²
RAUÐAKROSSDEILD	116,5 m²
STJÖRN/FÖT	117,3 m²
SJÚKRABÍLAR	121,8 m²
SKOÐUNARSTÖÐ	177,4 m²
FÉLAGSAÐSTAÐA	331,1 m²
TÆKJAGEYMSLA	612,5 m²
Grand total: 7	1.540,2 m²

(89) Svæði - deild				
Númer	Svæði / deild	Rýmisnafn	Rýmisstærðir	Punktur
			Flatarmál	
Búnaður				
13	Búnaður	Föt	42,2 m²	
33	Búnaður	Búnaður	42,1 m²	
34	Búnaður	Salerni / sturta	6,9 m²	
51	Búnaður	Salerni / sturta	6,9 m²	
52	Búnaður	Inntöktækni	15,6 m²	
Búnaður: 5			113,7 m²	
Búnaður-loft				
28	Búnaður-loft	Milli loft	61,5 m²	
Búnaður-loft: 1			61,5 m²	
Eldhús				
5	Eldhús	Eldhús	27,6 m²	
18	Eldhús	Frystir	1,7 m²	
19	Eldhús	Kæli	1,7 m²	
Eldhús: 3			31,0 m²	
Forsalur-anddyri				
11	Forsalur-anddyri	Forsalur	67,2 m²	
12	Forsalur-anddyri	Vindfang	9,4 m²	
Forsalur-anddyri: 2			76,6 m²	
Geymsla				
16	Geymsla	Geymsla	18,9 m²	
Geymsla: 1			18,9 m²	
Rauðakrossdeildin				
29	Rauðakrossdeildin	Skrifstofa	7,2 m²	
31	Rauðakrossdeildin	Verslun	61,6 m²	
32	Rauðakrossdeildin	Lager/móttaka/flokkun	18,6 m²	
Rauðakrossdeildin: 3			87,3 m²	
Ræsting				
44	Ræsting	Ræsting/geymsla	6,3 m²	
Ræsting: 1			6,3 m²	
Salerni				
20	Salerni	VS	4,8 m²	
38	Salerni	VS	4,0 m²	
39	Salerni	Gangur	19,8 m²	
41	Salerni	VS	2,5 m²	
42	Salerni	VS	2,5 m²	
43	Salerni	VS	2,5 m²	
45	Salerni	Hol	11,5 m²	
Salerni: 7			47,7 m²	
Salur				
4	Salur	Salur	147,2 m²	
Salur: 1			147,2 m²	
Sjúkrabílar				
46	Sjúkrabílar	Sjúkrabílar	95,5 m²	
47	Sjúkrabílar	KVK	4,9 m²	
48	Sjúkrabílar	VS/KVK	4,2 m²	
49	Sjúkrabílar	VS/KK	4,1 m²	
50	Sjúkrabílar	KK	4,7 m²	
Sjúkrabílar: 5			113,4 m²	
Skoðst/Rauðakross				
30	Skoðst/Rauðakross	VS	6,6 m²	
Skoðst/Rauðakross: 1			6,6 m²	
Skoðunarstöð				
21	Skoðunarstöð	Biðstofa	11,9 m²	
22	Skoðunarstöð	Afgreiðsla	10,3 m²	
23	Skoðunarstöð	Kaffistofa	19,3 m²	
24	Skoðunarstöð	Inngangur	9,7 m²	
25	Skoðunarstöð	VS / búningsh	6,0 m²	
26	Skoðunarstöð	Ræsting	3,0 m²	
27	Skoðunarstöð	Skoðunarstöð	120,5 m²	
Skoðunarstöð: 7			180,7 m²	
Skrifstofa-stjórn				
14	Skrifstofa-stjórn	Skrifstofa	16,9 m²	
15	Skrifstofa-stjórn	Stjórn	30,5 m²	
Skrifstofa-stjórn: 2			47,4 m²	
Tækjageymsla				
1	Tækjageymsla	Tækjageymsla	521,6 m²	
Tækjageymsla: 1			521,6 m²	
Samtals			1.459,9 m²	

ÖLL MÁL OG AÐSTÆÐUR ATHUGIST Á STAÐNUM
AÐUR EN SMÍÐI HEFST.
OHEIMILT ER AÐ MÆLA UPP AF TEIKNINGUM.
ASK ARKITEKTUM SKAL TILKYNNT UM
ÖSAMRÆMI OG VAFAATRÍÐI ER UPP KUNNA AÐ
KOMA.



ÚTG. TEIKN. YFIRF. DAGS. SKÝRING

ASK arkitektar ehf.
Gangvegur 9, 101 Reykjavík
Sími 515 0300 www.ask.is

ÁRITUN HÖNNUÐAR AÐALUPPDÁTTA

Helgi Már Halldórsson

kl. 301258-7049
helgimar@ask.is

VERKEFNI	Björgunarfélag Hornafjarðar	SKV. I A1	1 : 100
TEIKNINGAR	00 FYRIRSPURNARTEIKNINGAR	HANNAÐ	ASK
HEITI TEIKNINGAR	Grunnmýnd milli loft	TEIKNAD	ÖI
DAGS	07.02.2023	YFIRF	HMH
UTGÁFA		UTGÁFA	


(09) Brúttóflötur	
Name	Area

MILLILOFT	63,7 m²
RAUÐAKROSSDEILD	116,5 m²
STJÓRN/FÖT	117,3 m²
SJÚKRABÍLAR	121,8 m²
SKOÐUNARSTÖÐ	177,4 m²
FÉLAGSADSTAÐA	331,1 m²
TÆKJAGEYMSLA	612,5 m²
Grand total: 7	1.540,2 m²


Brúttóflatarmál

- 63,7 m²
- 116,5 m²
- 117,3 m²
- 121,8 m²
- 177,4 m²
- 331,1 m²
- 612,5 m²

ÖLL MÁL OG AÐSTÆÐUR ATHUGIST Á STAÐNUM
AÐUR EN SMÍÐI HEFST.
OHEIMILT ER AÐ MÆLA UPP AF TEIKNINGUM.
ASK ARKITEKTUM SKAL TILKYNNT UM
ÖSAMRÆMI OG VAFAATRÍÐI ER UPP KUNNA AÐ
KOMA.

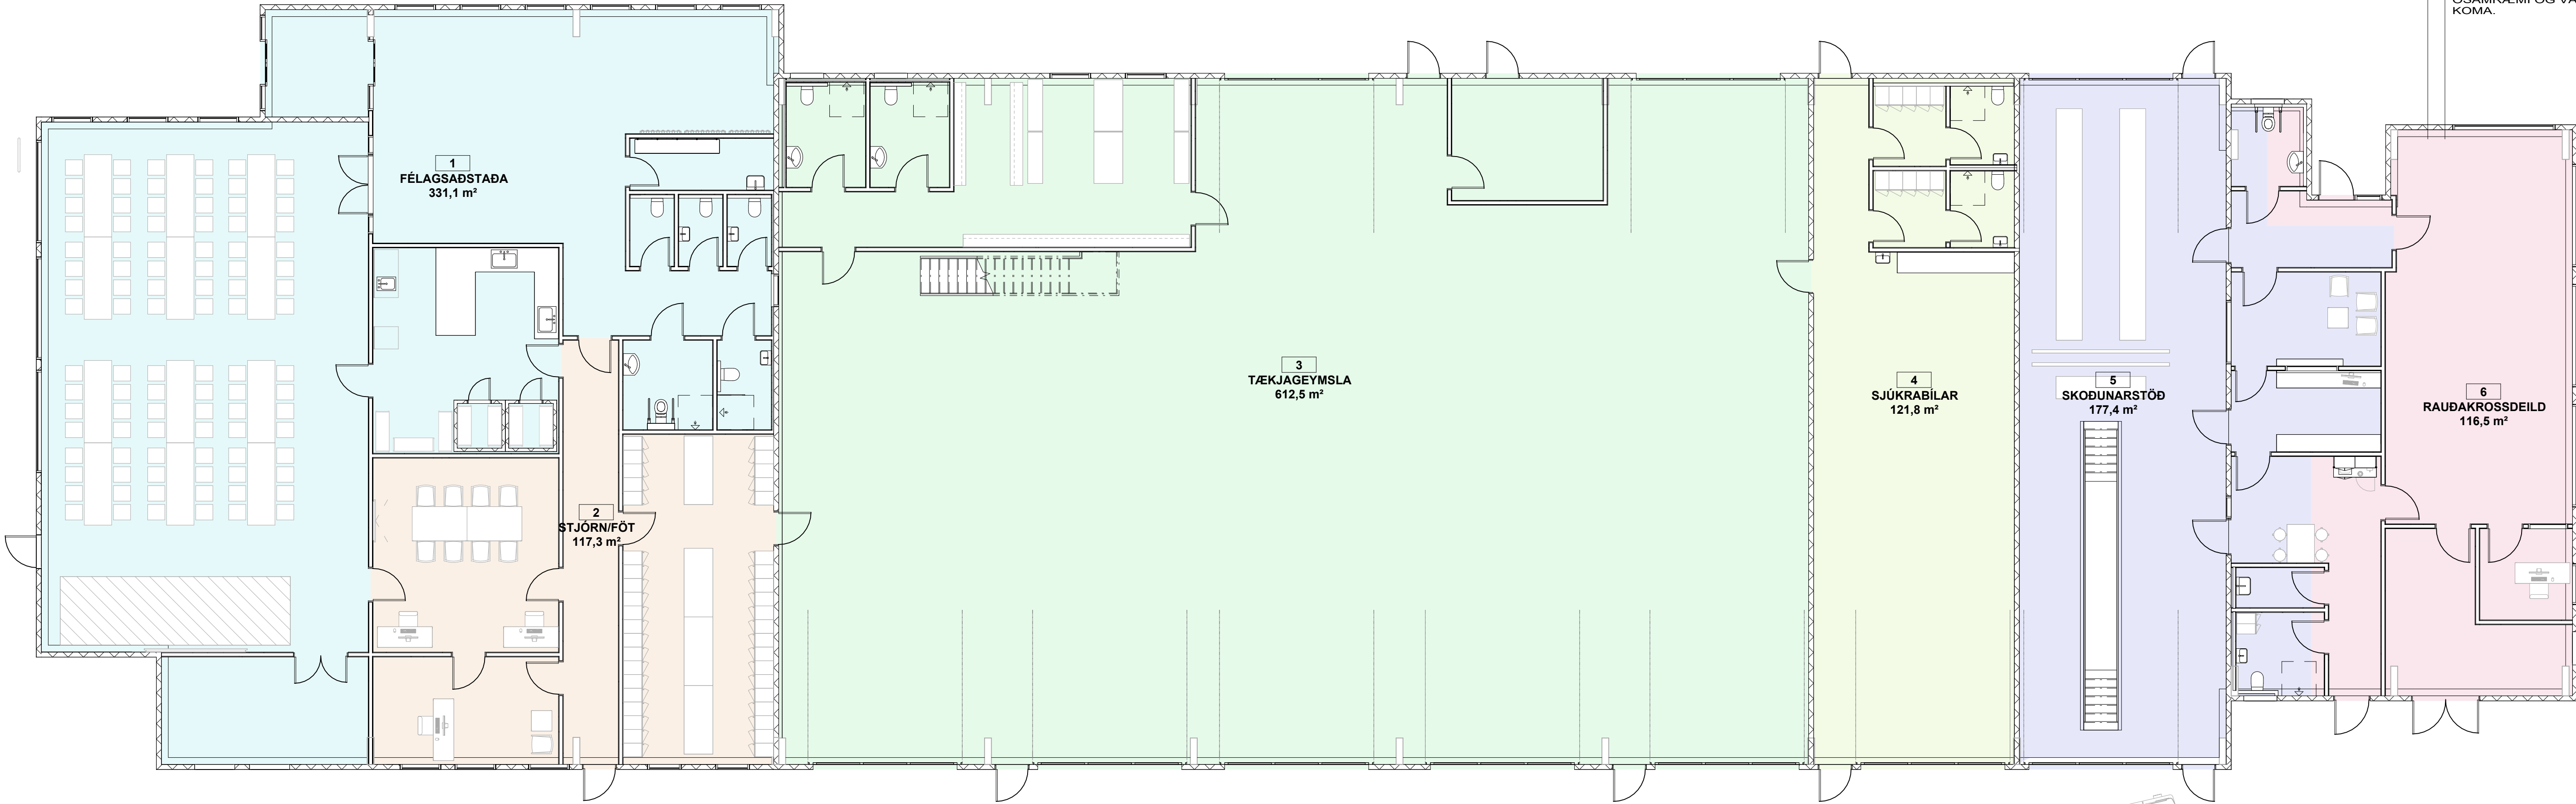

1. hæð
1 : 100

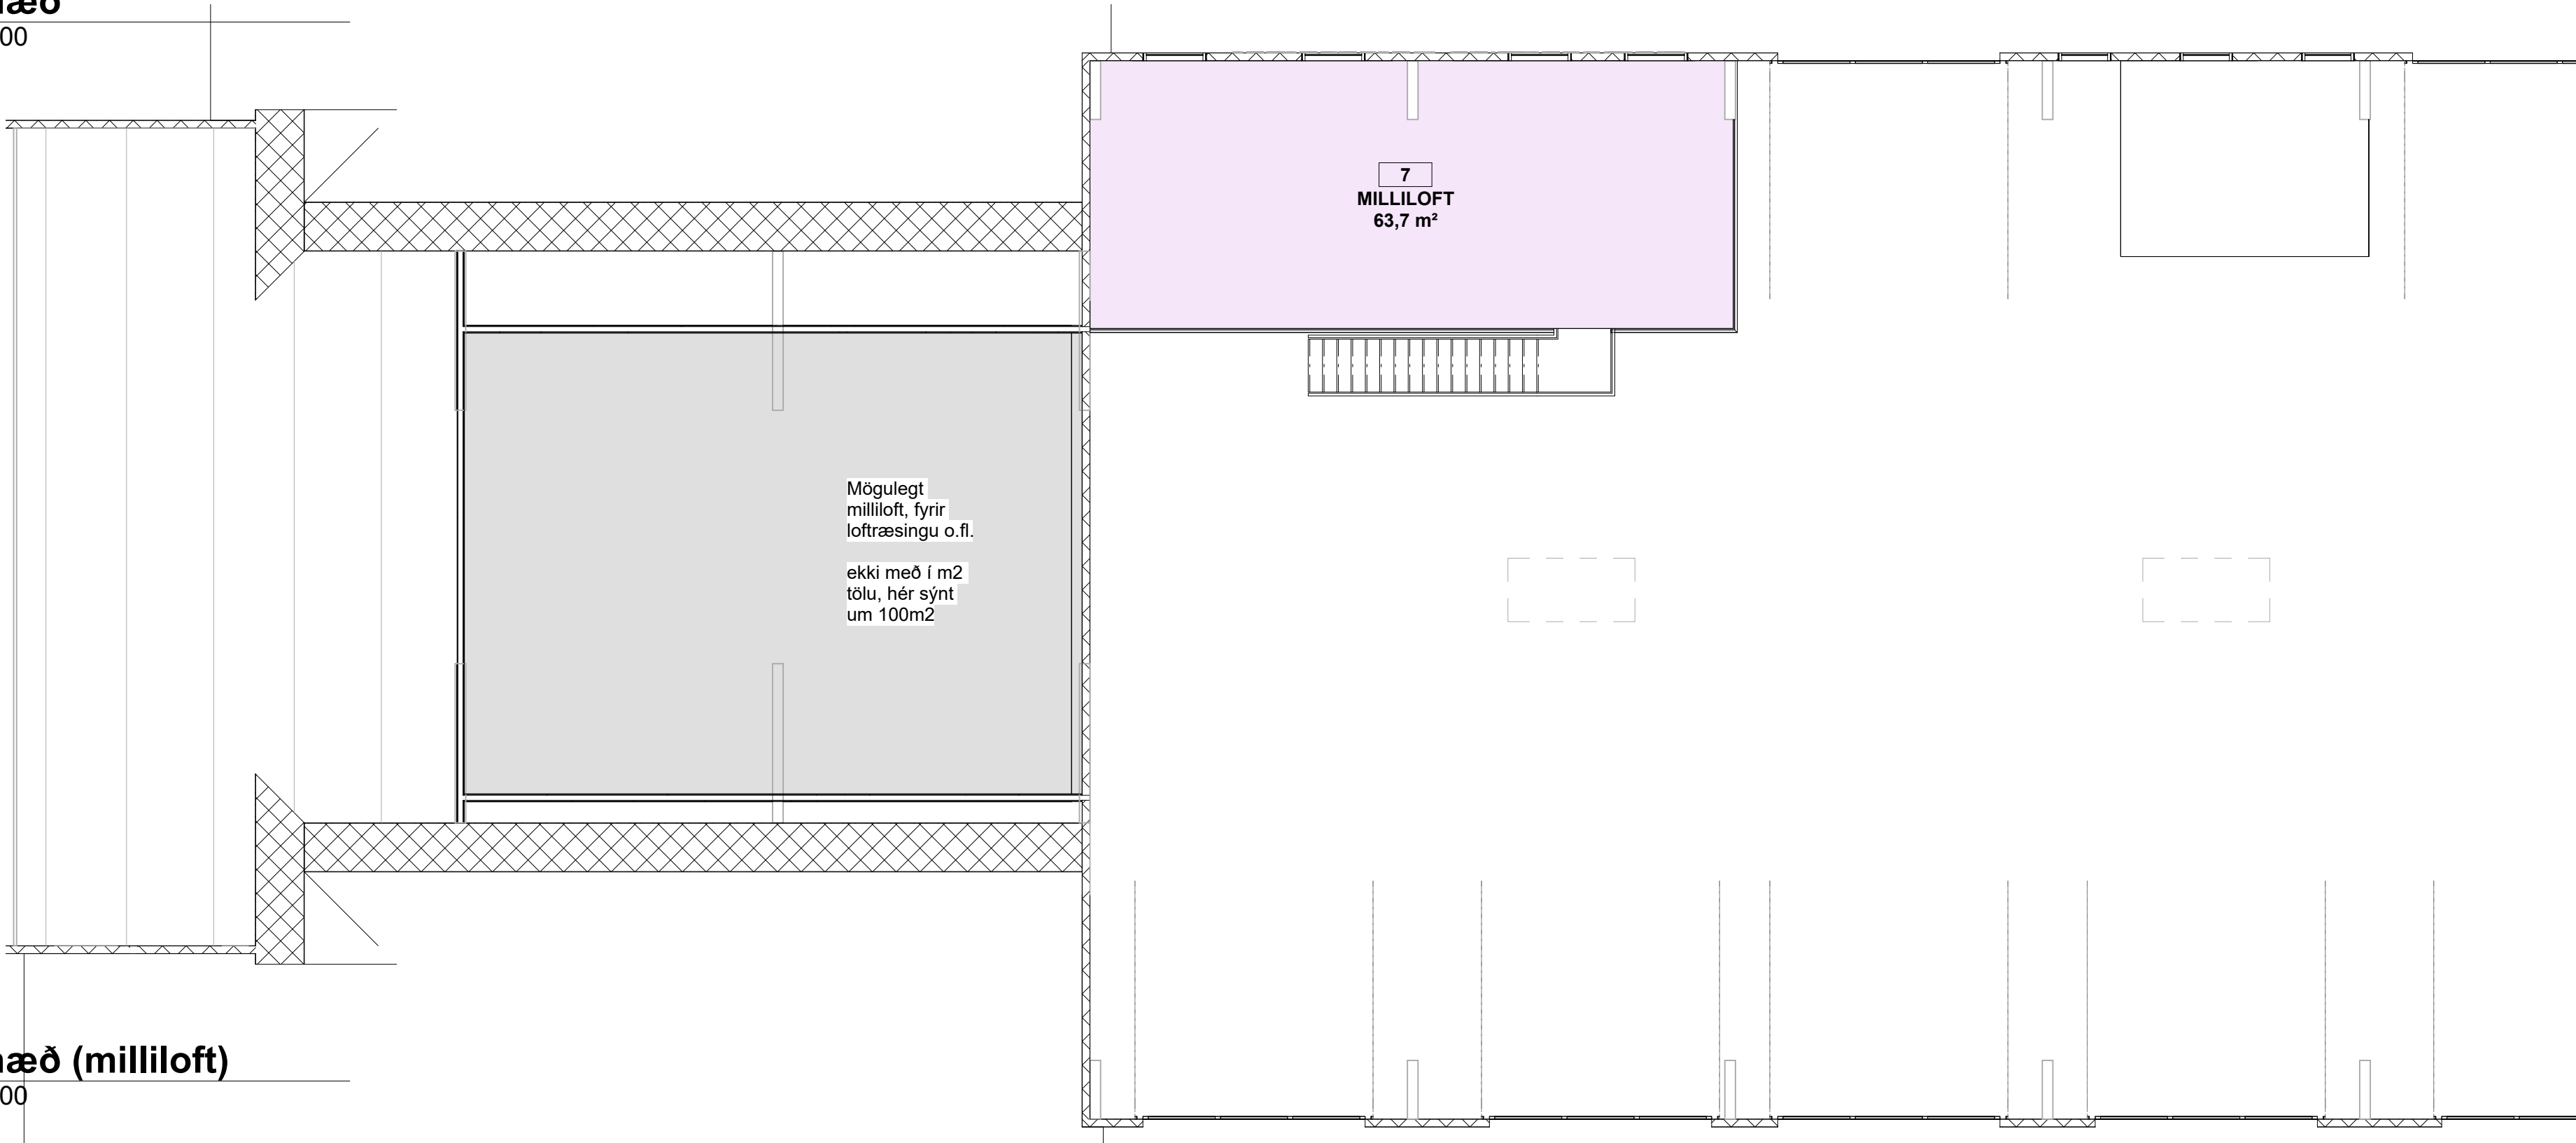

2. hæð (milliloft)
1 : 100

TEIKNING Í VINNSLU
EKKI TIL NOTKUNAR Á BYGGINGARVÆÐI

ÚTG. TEIKN. YFIRF. DAGS. SKÝRING

ASK arkitektar ehf.
Geirgötu 9, 101 Reykjavík
Sími 515 0300 www.ask.is

ÁRITUN HÖNNUÐAR AÐALUPPDRATTA

Helgi Már Halldórsson
helgimar@ask.is



VERKEFNI
Björgunarfélag Hornafjarðar

Sæbraut

TEIKNINGAR
00 FYRIRSPURNARTEIKNINGAR
HETT TEIKNINGAR
Brúttóstærðir


VERK NÚ
2226

AUDKENNI - NÚMÉR TEIKNINGAR
08-05


MRV. I. A1
1 : 100
HANNAD
ASK
TEIKNAD
ÖI
YFIRF
HMH
DAGS
07.02.2023
ÚTGÁFA

ÖLL ÁRNOT OG ÁRITUN TEIKNINGAR ER HÁÐ SAMÞYKKI ASK ARKITEKTA. EKKI SKAL MÆLA UPP AF TEIKNINGU.


ÖLL MÁL OG ADSTÆÐUR ATHUGIST Á STAÐNUM
ÁÐUR EN SMÍÐI HEFST.
ÓHEIMILT ER AD MÆLA UPP AF TEIKNINGUM.
ASK ARKITEKTUM SKAL TILKYNNT UM
ÓSAMRÆMI OG VAFAATRÍÐI ER UPP KUNNA AD
KOMA.

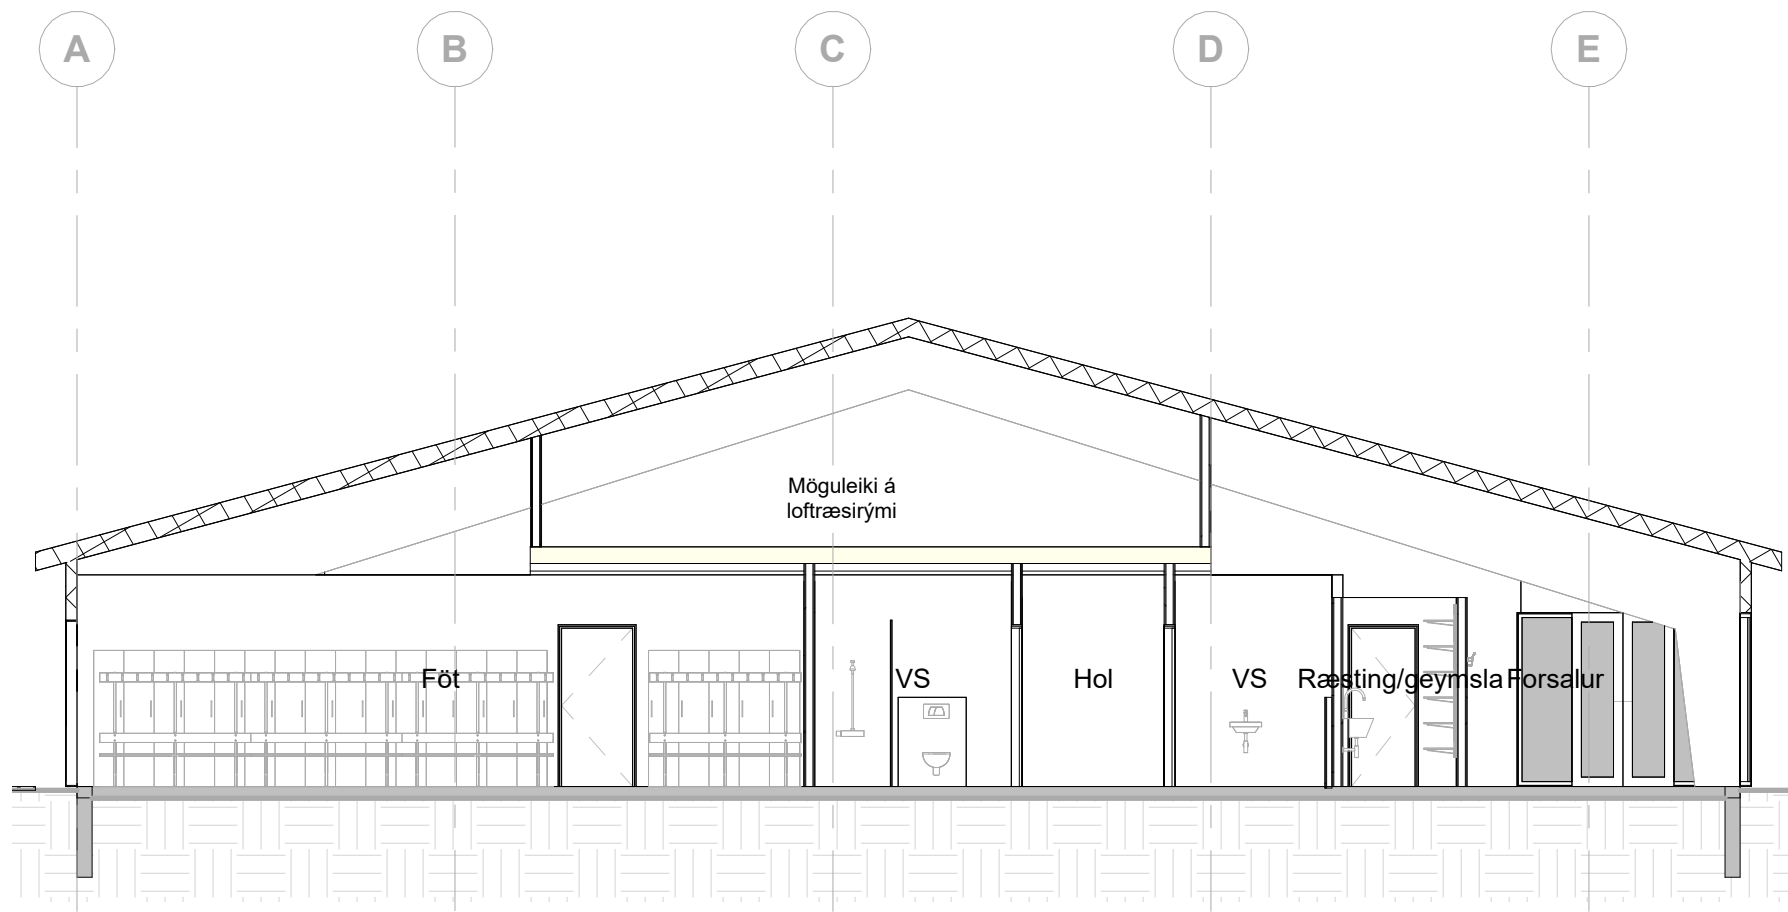


4 **SNID C**
1 : 100

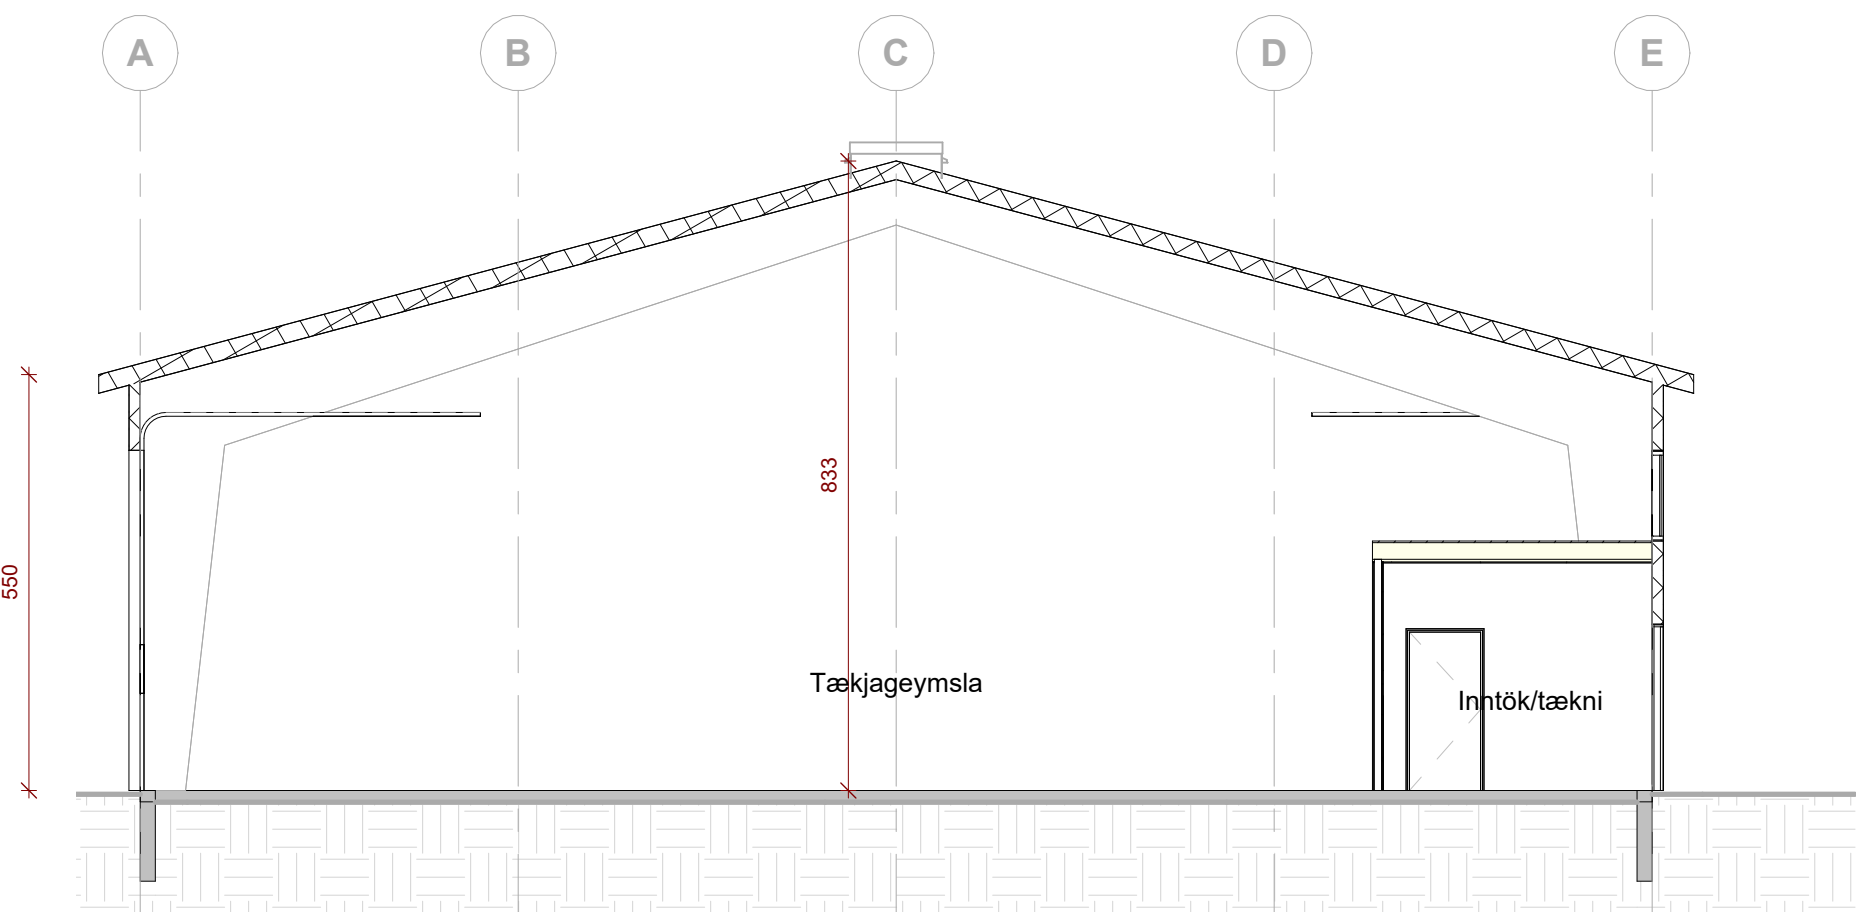


2 **SNID E**
1 : 100

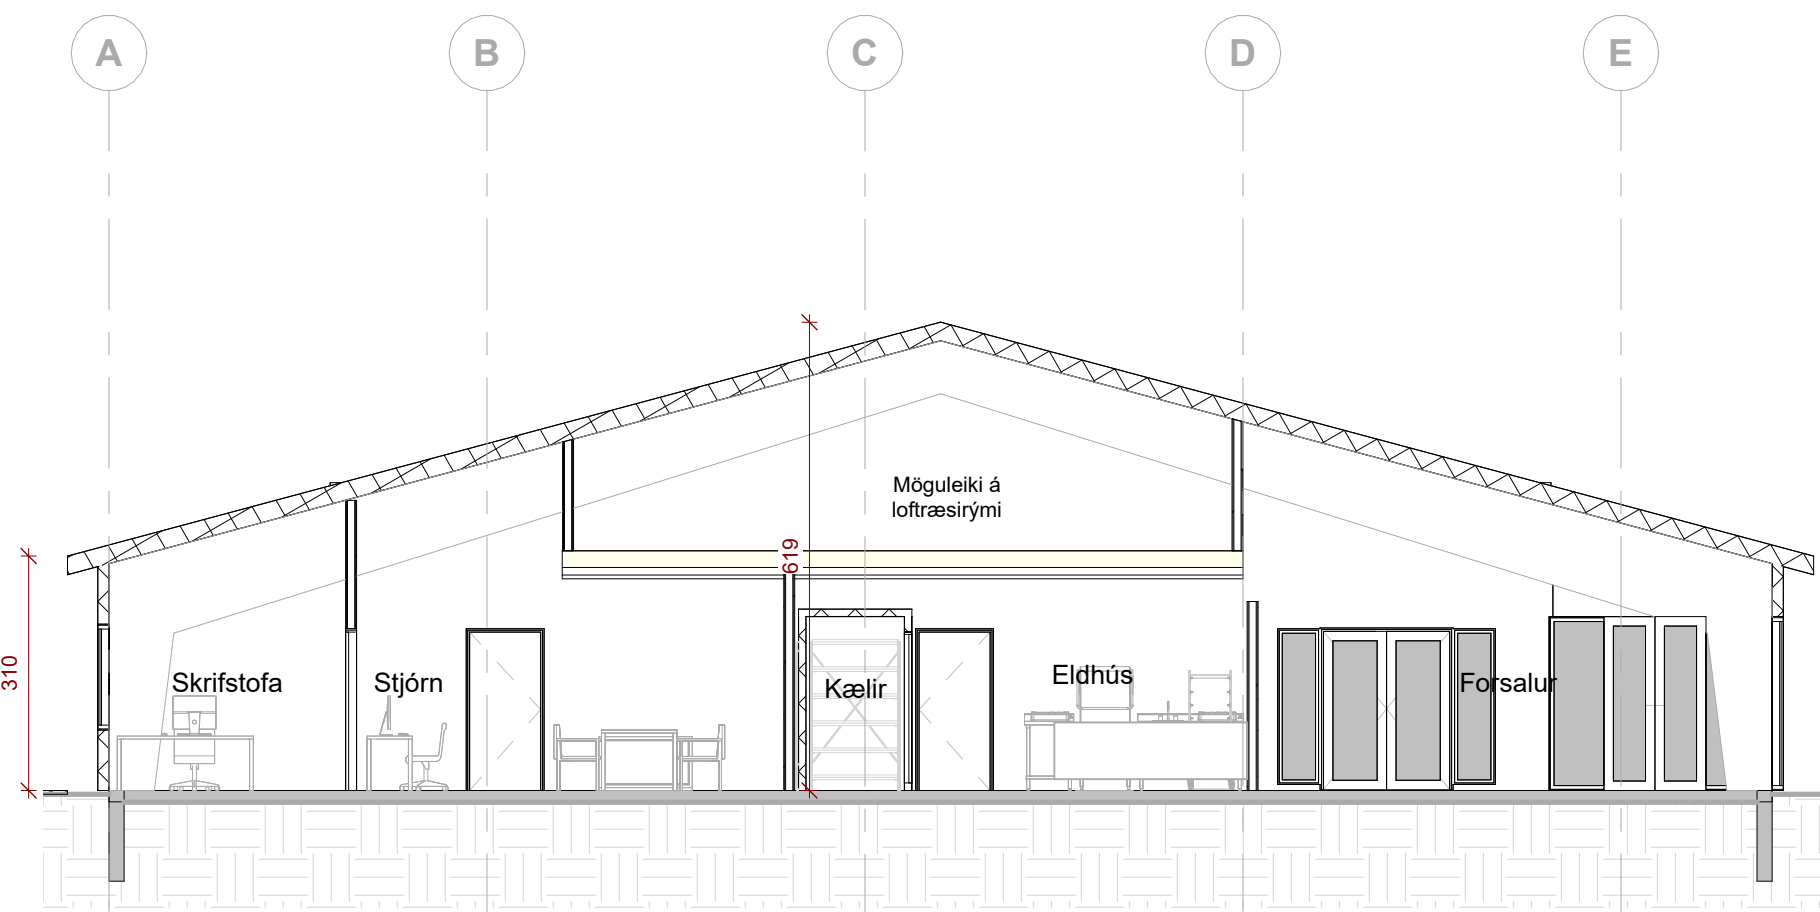

6 **SNID B**
1 : 100

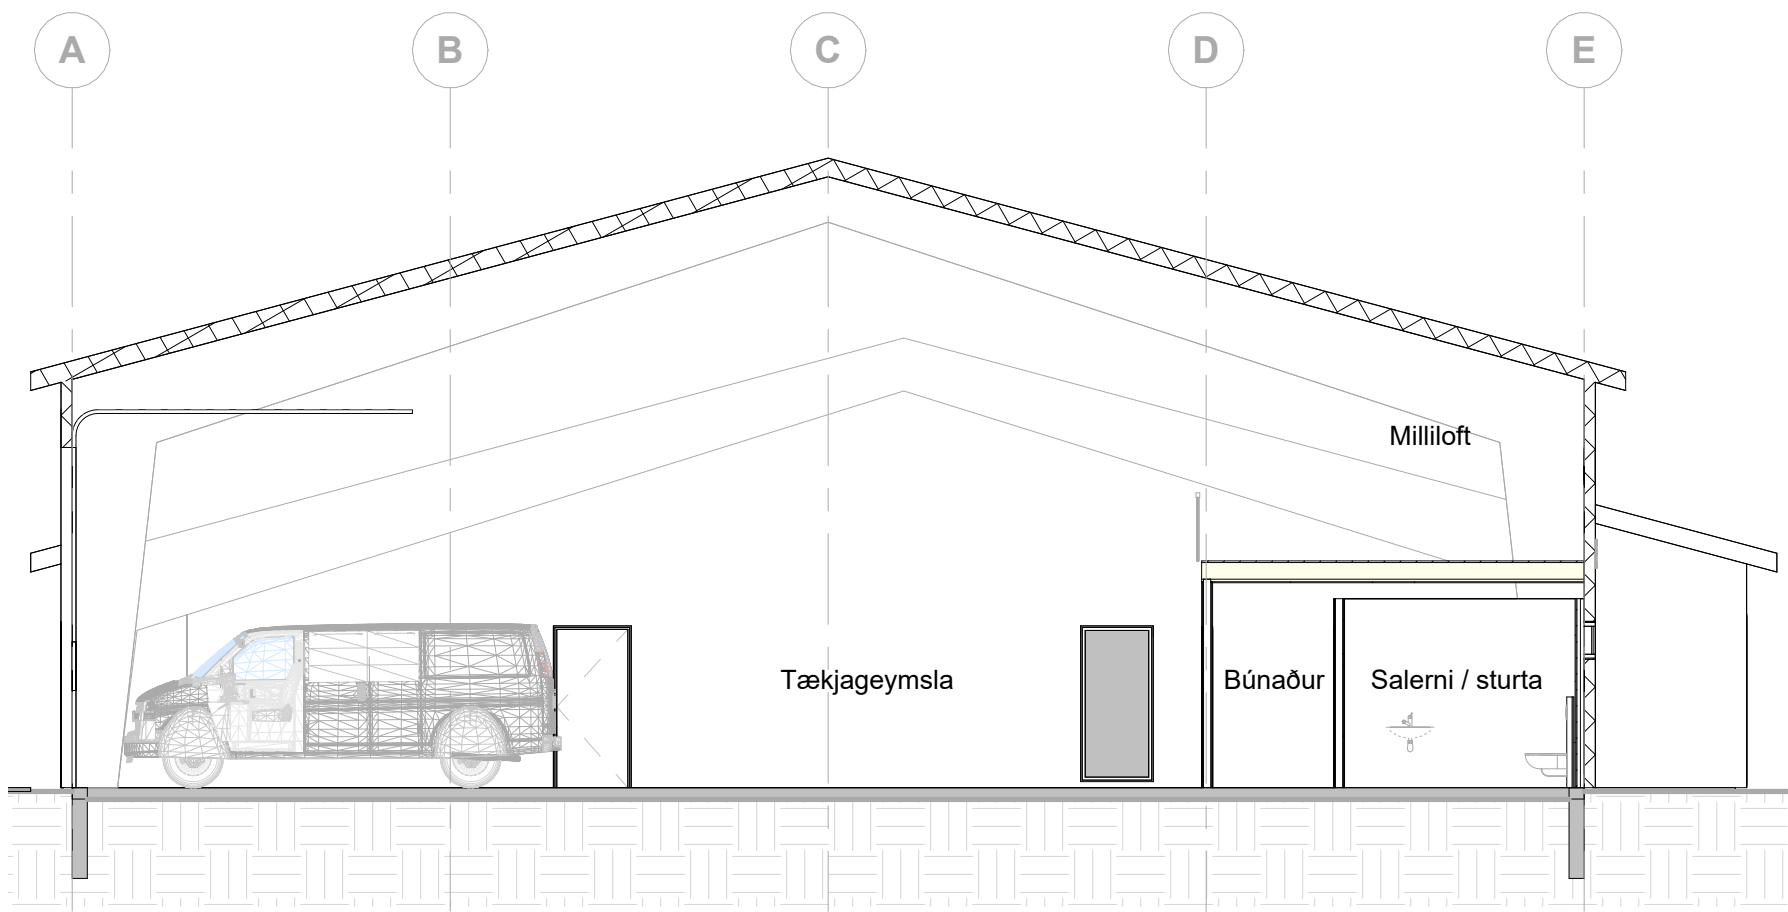

3 **SNID D**
1 : 100

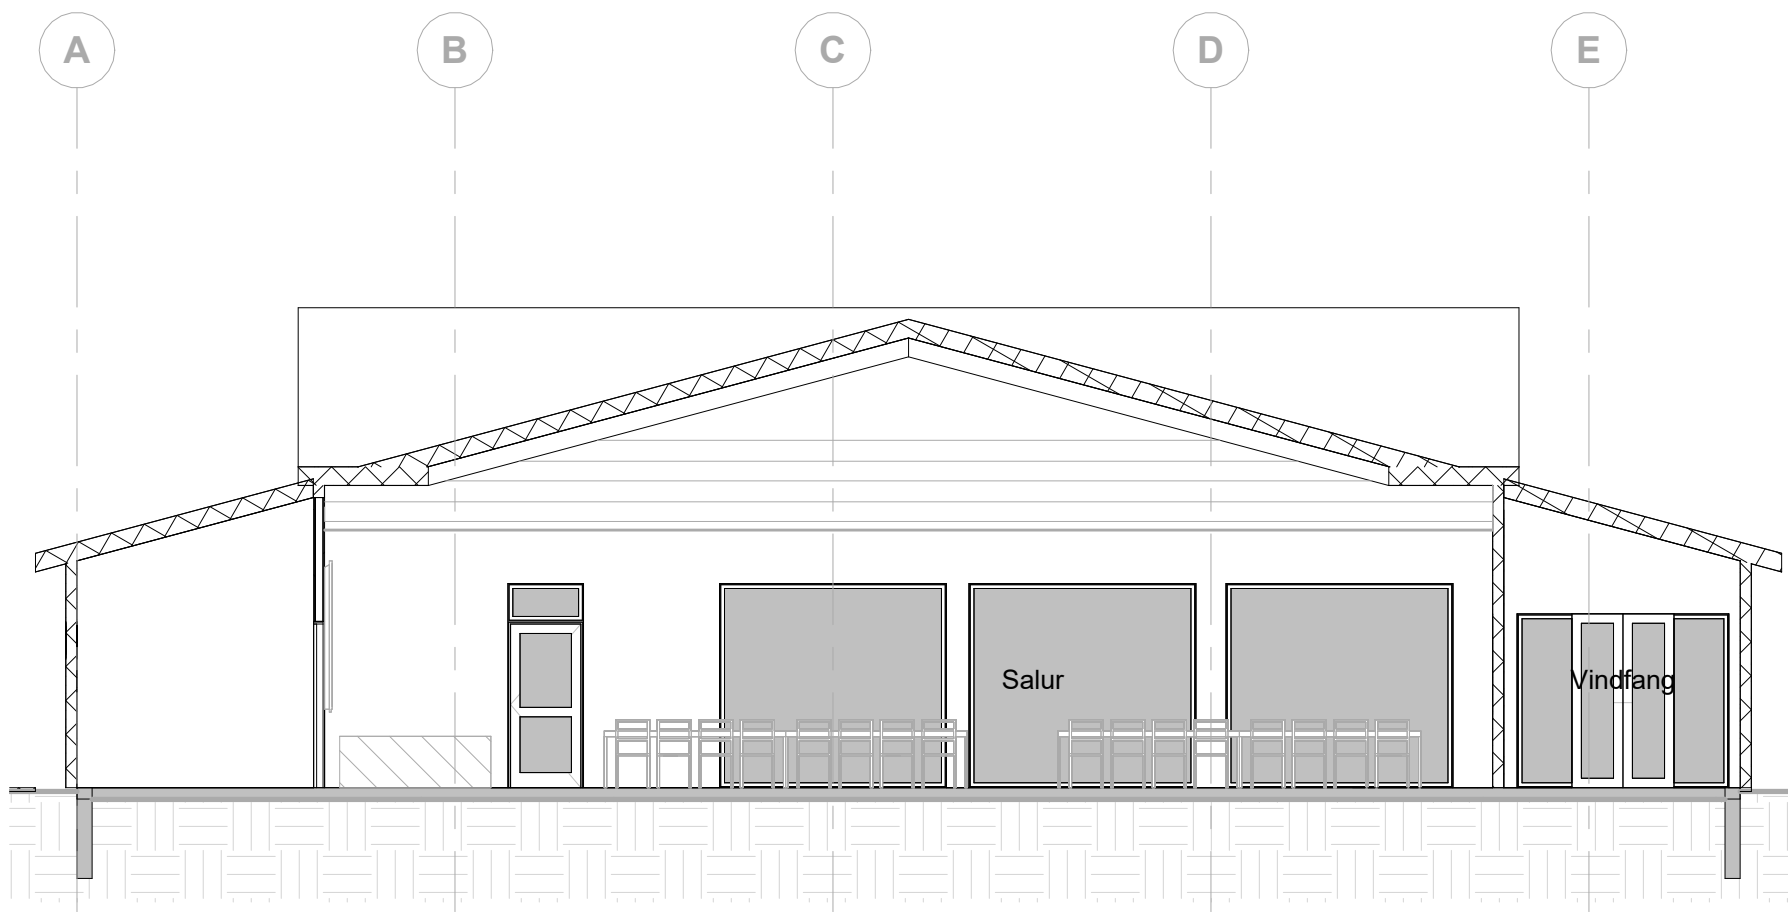

1 **SNID A**
1 : 100

TEIKNING Í VINNSLU
EKKI TIL NOTKUNAR Á BYGGINGARVEÐI

ÚTG. TEIKN. YFIRF. DAGS. SKÝRING

ASK arkitektar ehf.
Geirgötu 9, 101 Reykjavík
Sími 515 0300 www.ask.is

ÁRITUN HÖNNUÐAR AÐALUPPDÁTTA

Helgi Már Halldórsson


hl. 301258-7049

helgimar@ask.is


VERKEFNI	Björgunarfélag Hornafjarðar	MAV. I A4	1 : 100
TEIKNINGAR	Sæbraut	HANNAÐ	ASK
00 FYRIRSPURNARTEIKNINGAR		TEIKNAD	ÖI
HEITI TEIKNINGAR	Sneiðingar	YFIRF	HMH
VERK NÚ	2226	DAGS	07.02.2023
ÁÐKENN - NÚMÉR TEIKNINGAR	08-07	ÚTGÁFA	

© ÖLL ÁRNOT OG ÁRITUN TEIKNINGAR ER HÁÐ SAMÞYKKI ASK ARKITEKTA. EKKI SKAL MÆLA UPP AF TEIKNINGU.


ÖLL MÁL OG ADSTÆÐUR ATHUGIST Á STAÐNUM
ADUR EN SMÍÐI HEFST.
OHEIMILT ER AD MÆLA UPP AF TEIKNINGUM.
ASK ARKITEKTUM SKAL TILKYNNT UM
ÖSAMRÆMI OG VAFAATRÍÐI ER UPP KUNNA AD
KOMA.

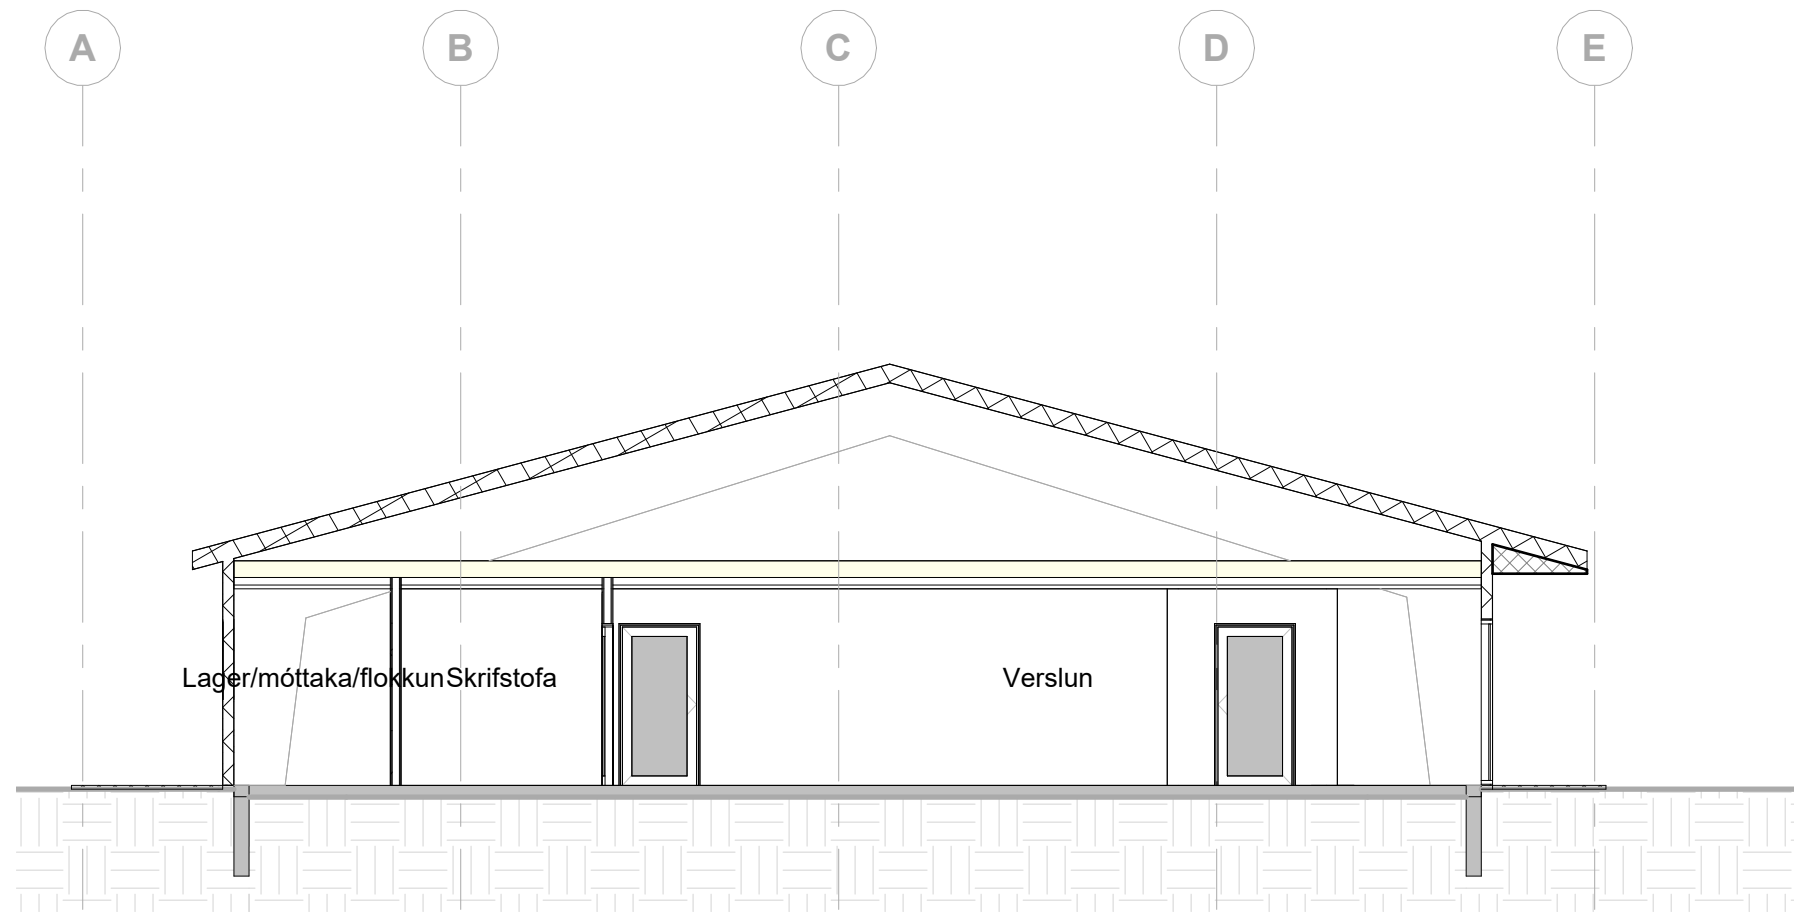


4 **SNÍÐ J**
1 : 100

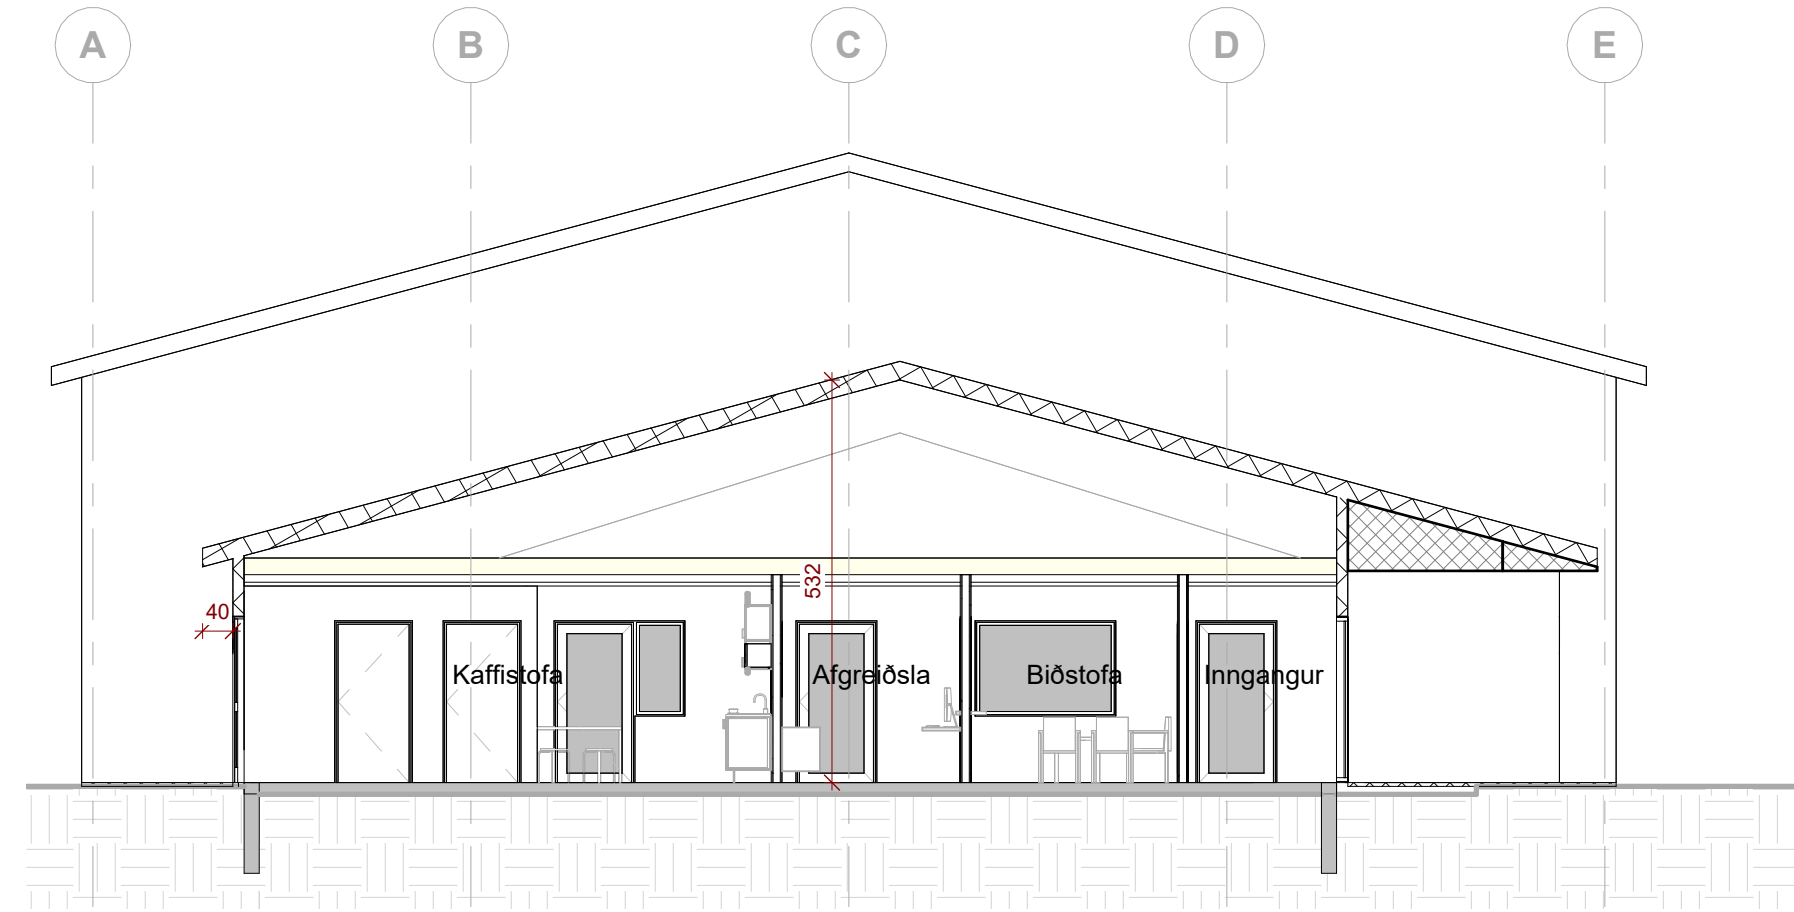


5 **SNÍÐ H**
1 : 100

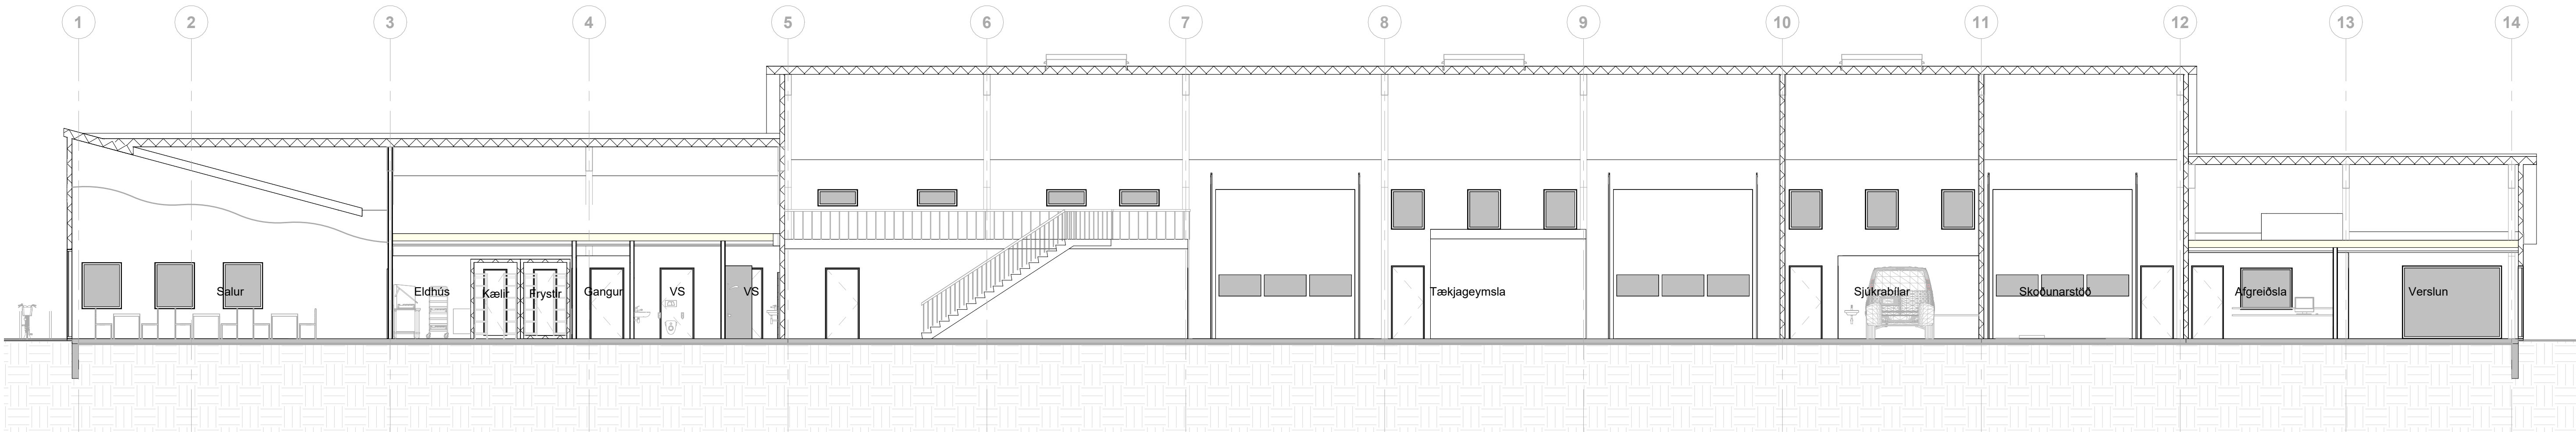

3 **SNÍÐ K**
1 : 100

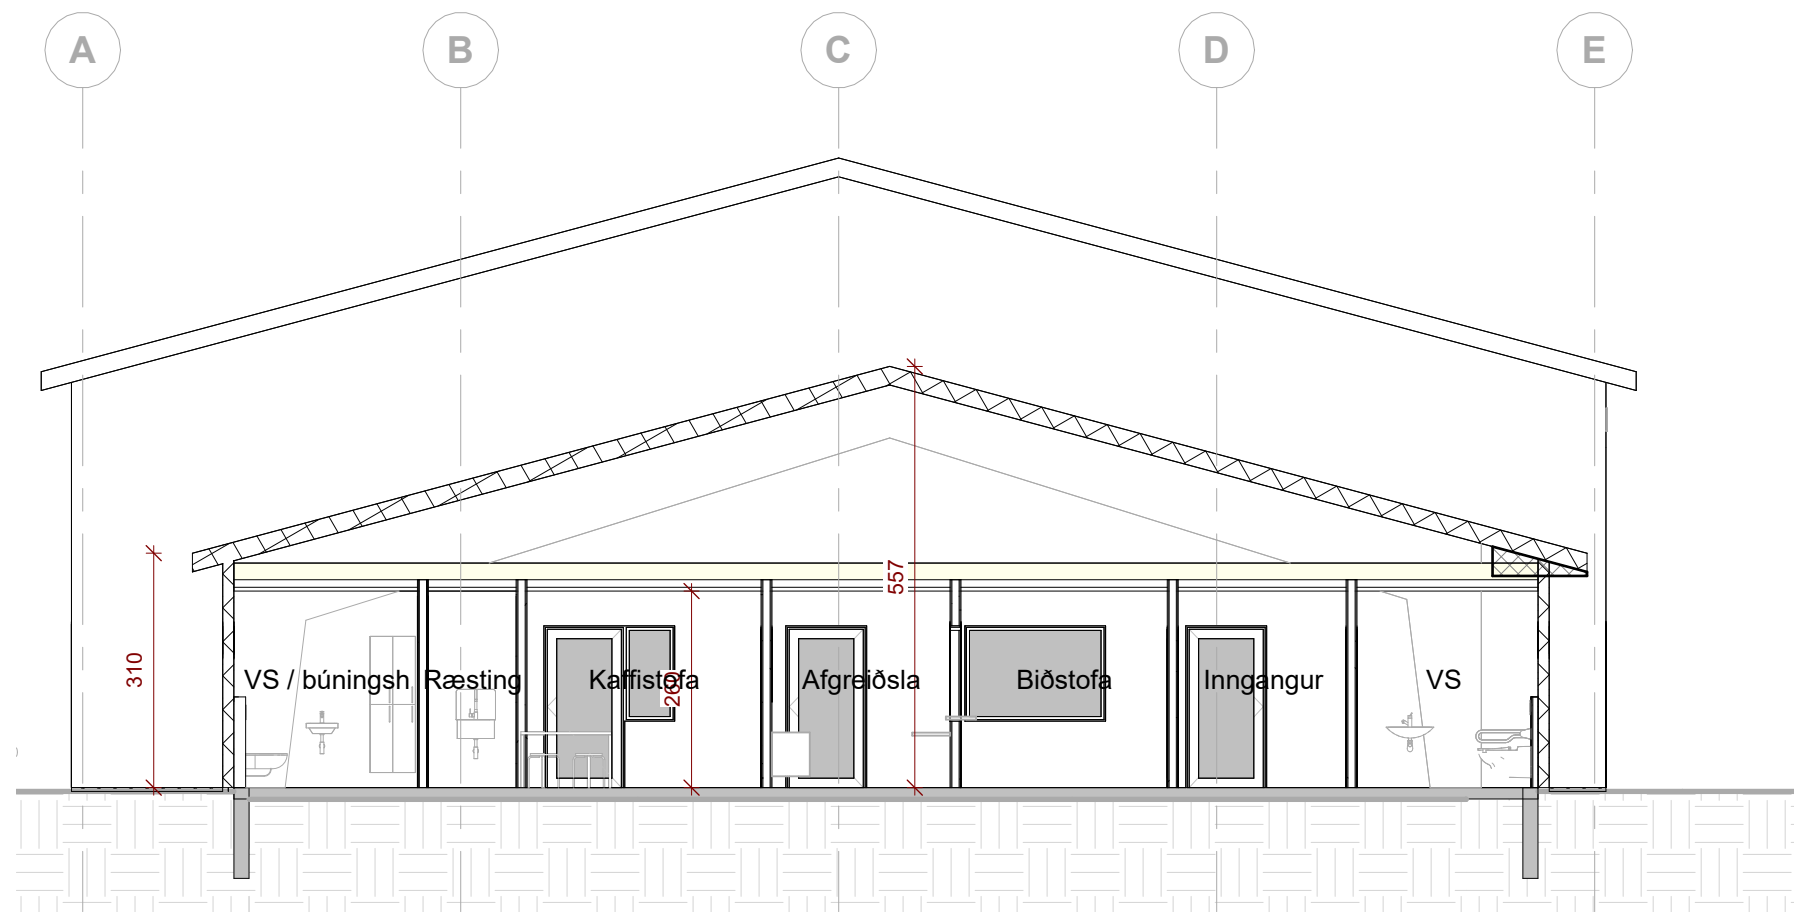

2 **SNÍÐ G**
1 : 100

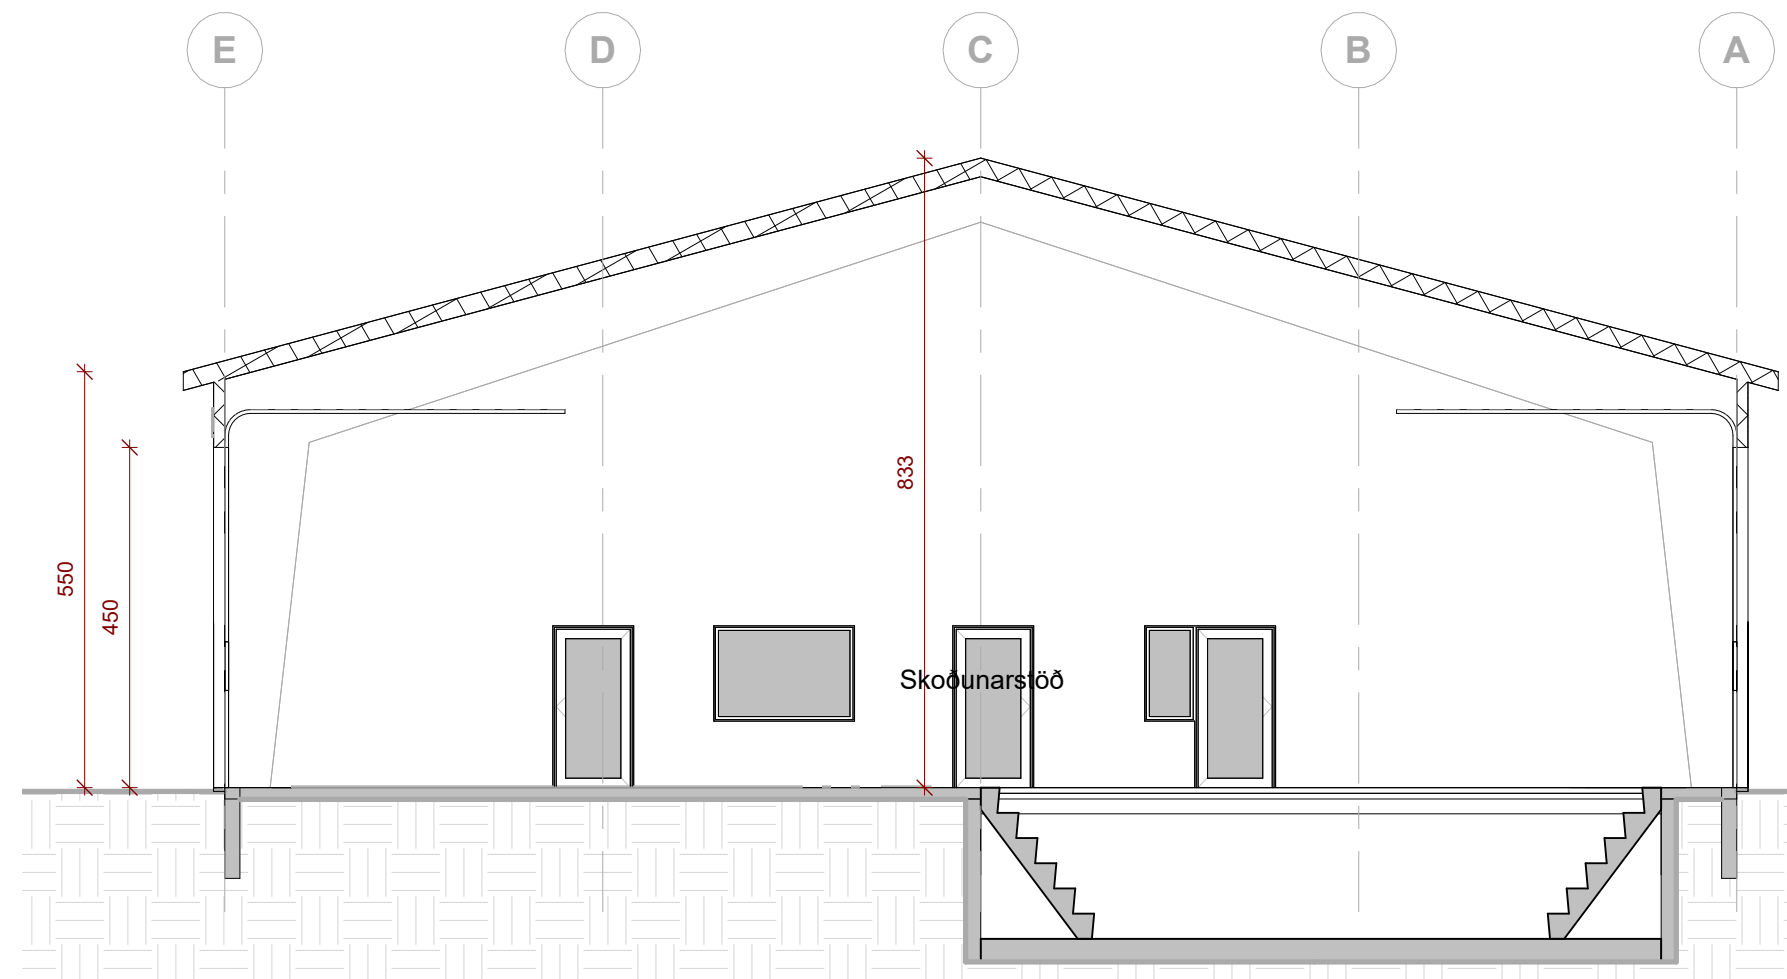

1 **SNÍÐ F**
1 : 100

TEIKNING Í VINNSLU
EMKI TIL NOTKUNAR Á BYGGINGARVIRÐI

ÚTG. TEIKN. YFIRF. DAGS. SKÝRING

ASK arkitektar ehf.
Gangsteigi 101 Reykjavík
Sími 515 0300 www.ask.is

ÁRITUN HÖNNUÐAR ADALUPPDÁTTA

Helgi Már Halldórsson

kt. 301258-7049

helgimar@ask.is

VERKEFNI
Björgunarfélag Hornafjarðar
Sæbraut

TEIKNINGAR
00 FYRIRSPURNARTEIKNINGAR
HETT TEIKNINGAR
Sneiðingar

VERK NÚM.
2226

ÁÐERKENN - NÚMÉR TEIKNINGAR
08-08

MRV. I. A.
1 : 100
HANNAD
ASK
TEIKNAD
ÖI
YFIRF
HMH
DAGS
07.02.2023
ÚTGÁFA

ÖLL MÁL OG ADSTÆÐUR ATHUGIST Á STADNUM
ADUR EN SMÍÐI HEFST.
OHEIMILT ER AD MÆLA UPP AF TEIKNINGUM.
ASK ARKITEKTUM SKAL TILKYNNT UM
ÖSAMRÆMI OG VAFAATRÍÐI ER UPP KUNNA AD
KOMA.




3 Suður
1 : 100



2 Norður
1 : 100



4 Vestur
1 : 100

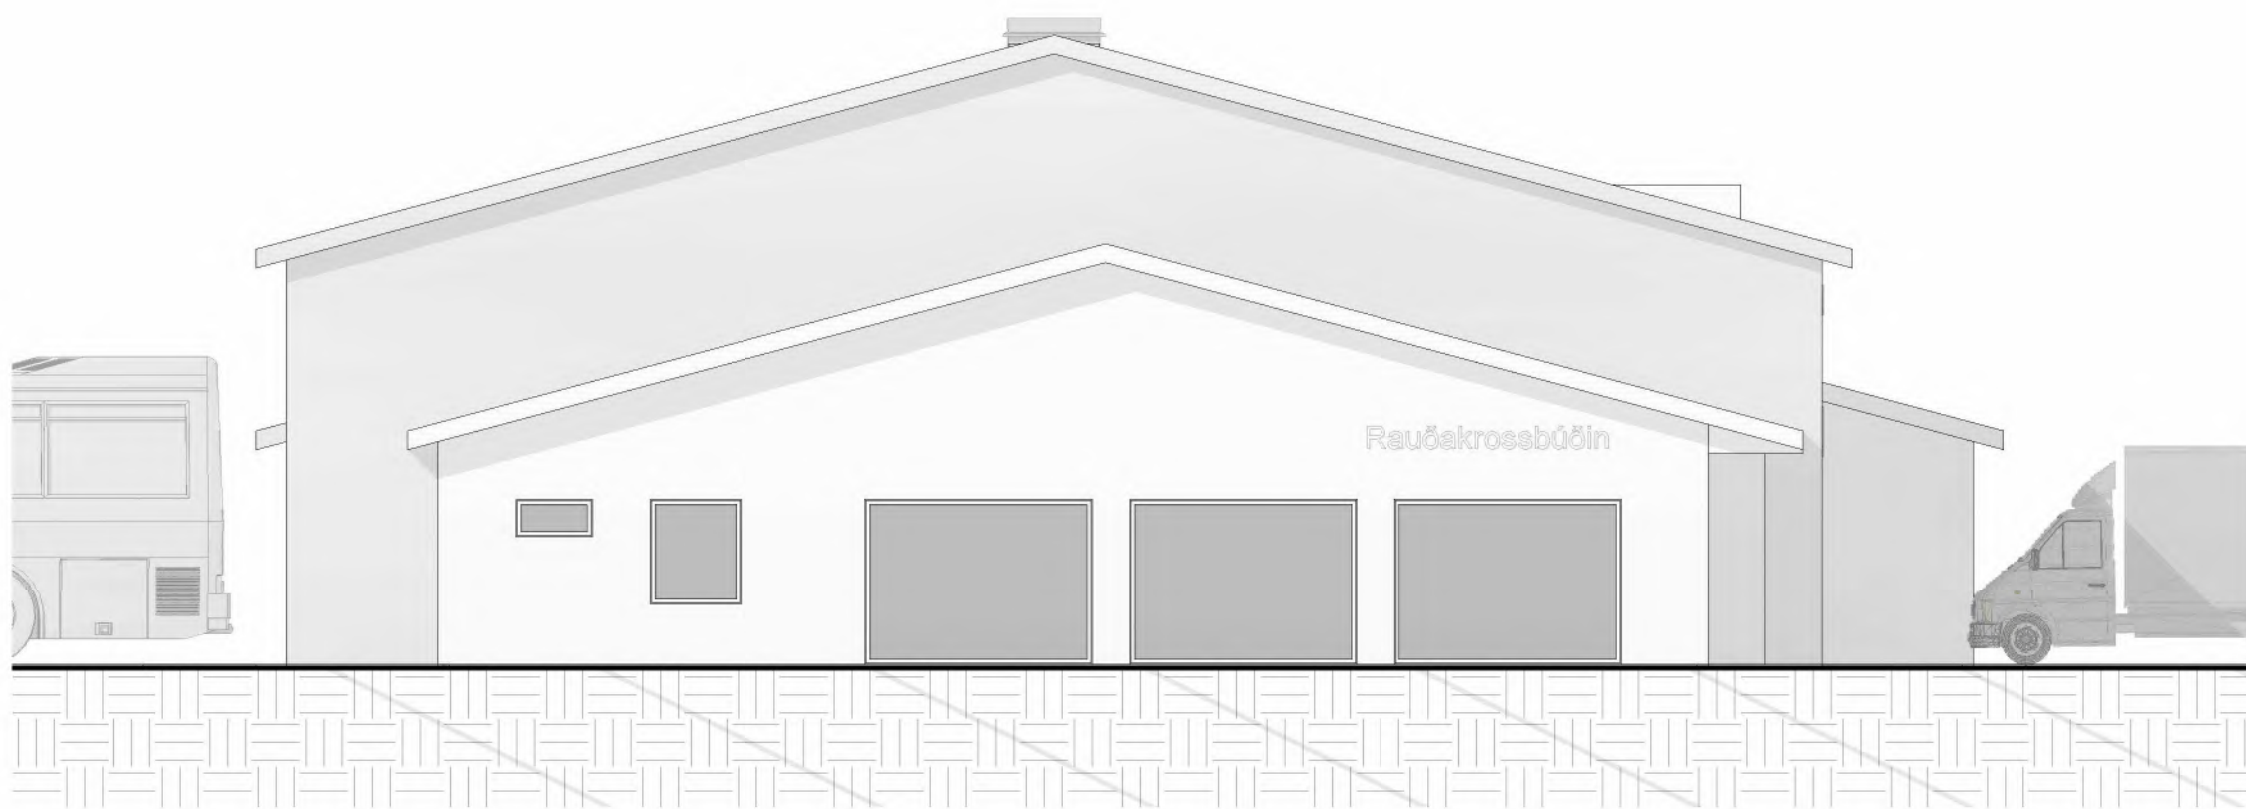

1 Austur
1 : 100

TEIKNING Í VINNSLU
EKKI TIL NOTKUNAR Á BYGGINGARVÆÐI

ÚTG. TEIKN. YFIRF. DAGS. SKÝRING

ASK arkitektar ehf.
Geirgötu 9, 101 Reykjavík
Sími 515 0300 www.ask.is

ÁRITUN HÖNNUÐAR ADALUPPDÁTTA

Helgi Már Halldórsson

kt. 301258-7049
helgimar@ask.is

VERKEFNI
Björgunarfélag Hornafjarðar

Sæbraut

TEIKNINGAR
00 FYRIRSPURNARTEIKNINGAR
HETT TEIKNINGAR
ÚTIL

VERK NÚ
2226


ALDERKENN - NÚMÉR TEIKNINGAR
08-09

MMV. I. A4
1 : 100
HANNAD
ASK
TEIKNAD
ÖI
YFIRF
HMH
DAGS
07.02.2023
ÚTGÁFA

ÖLL AFNOT OG AFTRITUN TEIKNINGAR ER HÁÐ SAMÞYKKI ASK ARKITEKTA. EKKI SKAL MÆLA UPP AF TEIKNINGU.



1 3D View 1

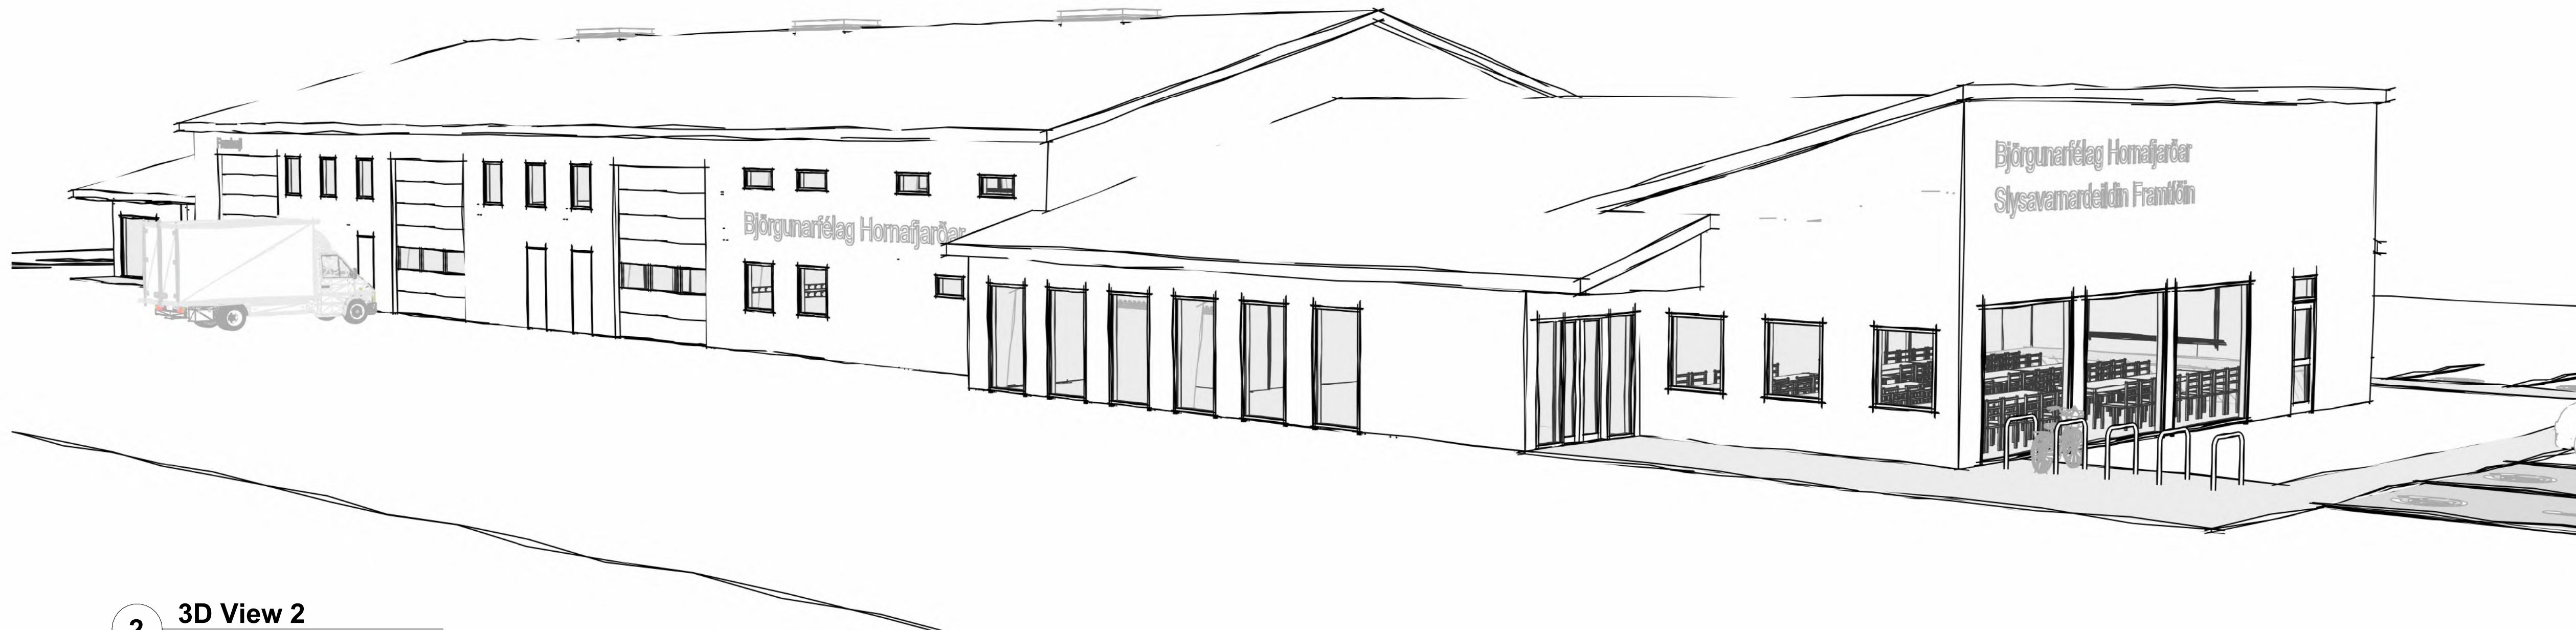

2 3D View 2

ÖLL MÁL OG ADSTÆÐUR ATHUGIST Á STAÐNUM
ADUR EN SMÍÐI HEFST.
OHEIMILT ER AD MÆLA UPP AF TEIKNINGUM.
ASK ARKITEKTUM SKAL TILKYNNT UM
ÖSAMRÆMI OG VAFAATRÍÐI ER UPP KUNNA AD
KOMA.

TEIKNING Í VINNSLU
EKKI TIL NOTKUNAR Á BYGGINGARSVIÐI

ÚTG. TEIKN. YFIRF. DAGS. SKÝRING

ASK arkitektar ehf.
Geirgötu 9, 101 Reykjavík
Sími 515 0300 www.ask.is

ÁRITUN HÖNNUÐAR ADALUPPDÁTTA

Helgi Már Halldórsson
helgimar@ask.is

kt. 301258-7049

helgimar@ask.is



ASK
ARKITEKTAR

VERKEFNI
Björgunarfélag Hornafjarðar
Sæbraut


TEIKNINGAR
00 FYRIRSPURNARTEIKNINGAR
HETT TEIKNINGAR
3D myndir

MARK. I A1
HANNAD: ASK
TEIKNAD: ÖI
YFIRF: HMH


DAGS: 07.02.2023
UTGÁFA

VERK NÚ: 2226
AUKERENI - NÚMÉR TEIKNINGAR: 08-10


© ÖLL AFRÖT OG AFRITUN TEIKNINGAR ER HÁÐ SAMÞYKKI ASK ARKITEKTA. EKKI SKAL MÆLA UPP AF TEIKNINGU.

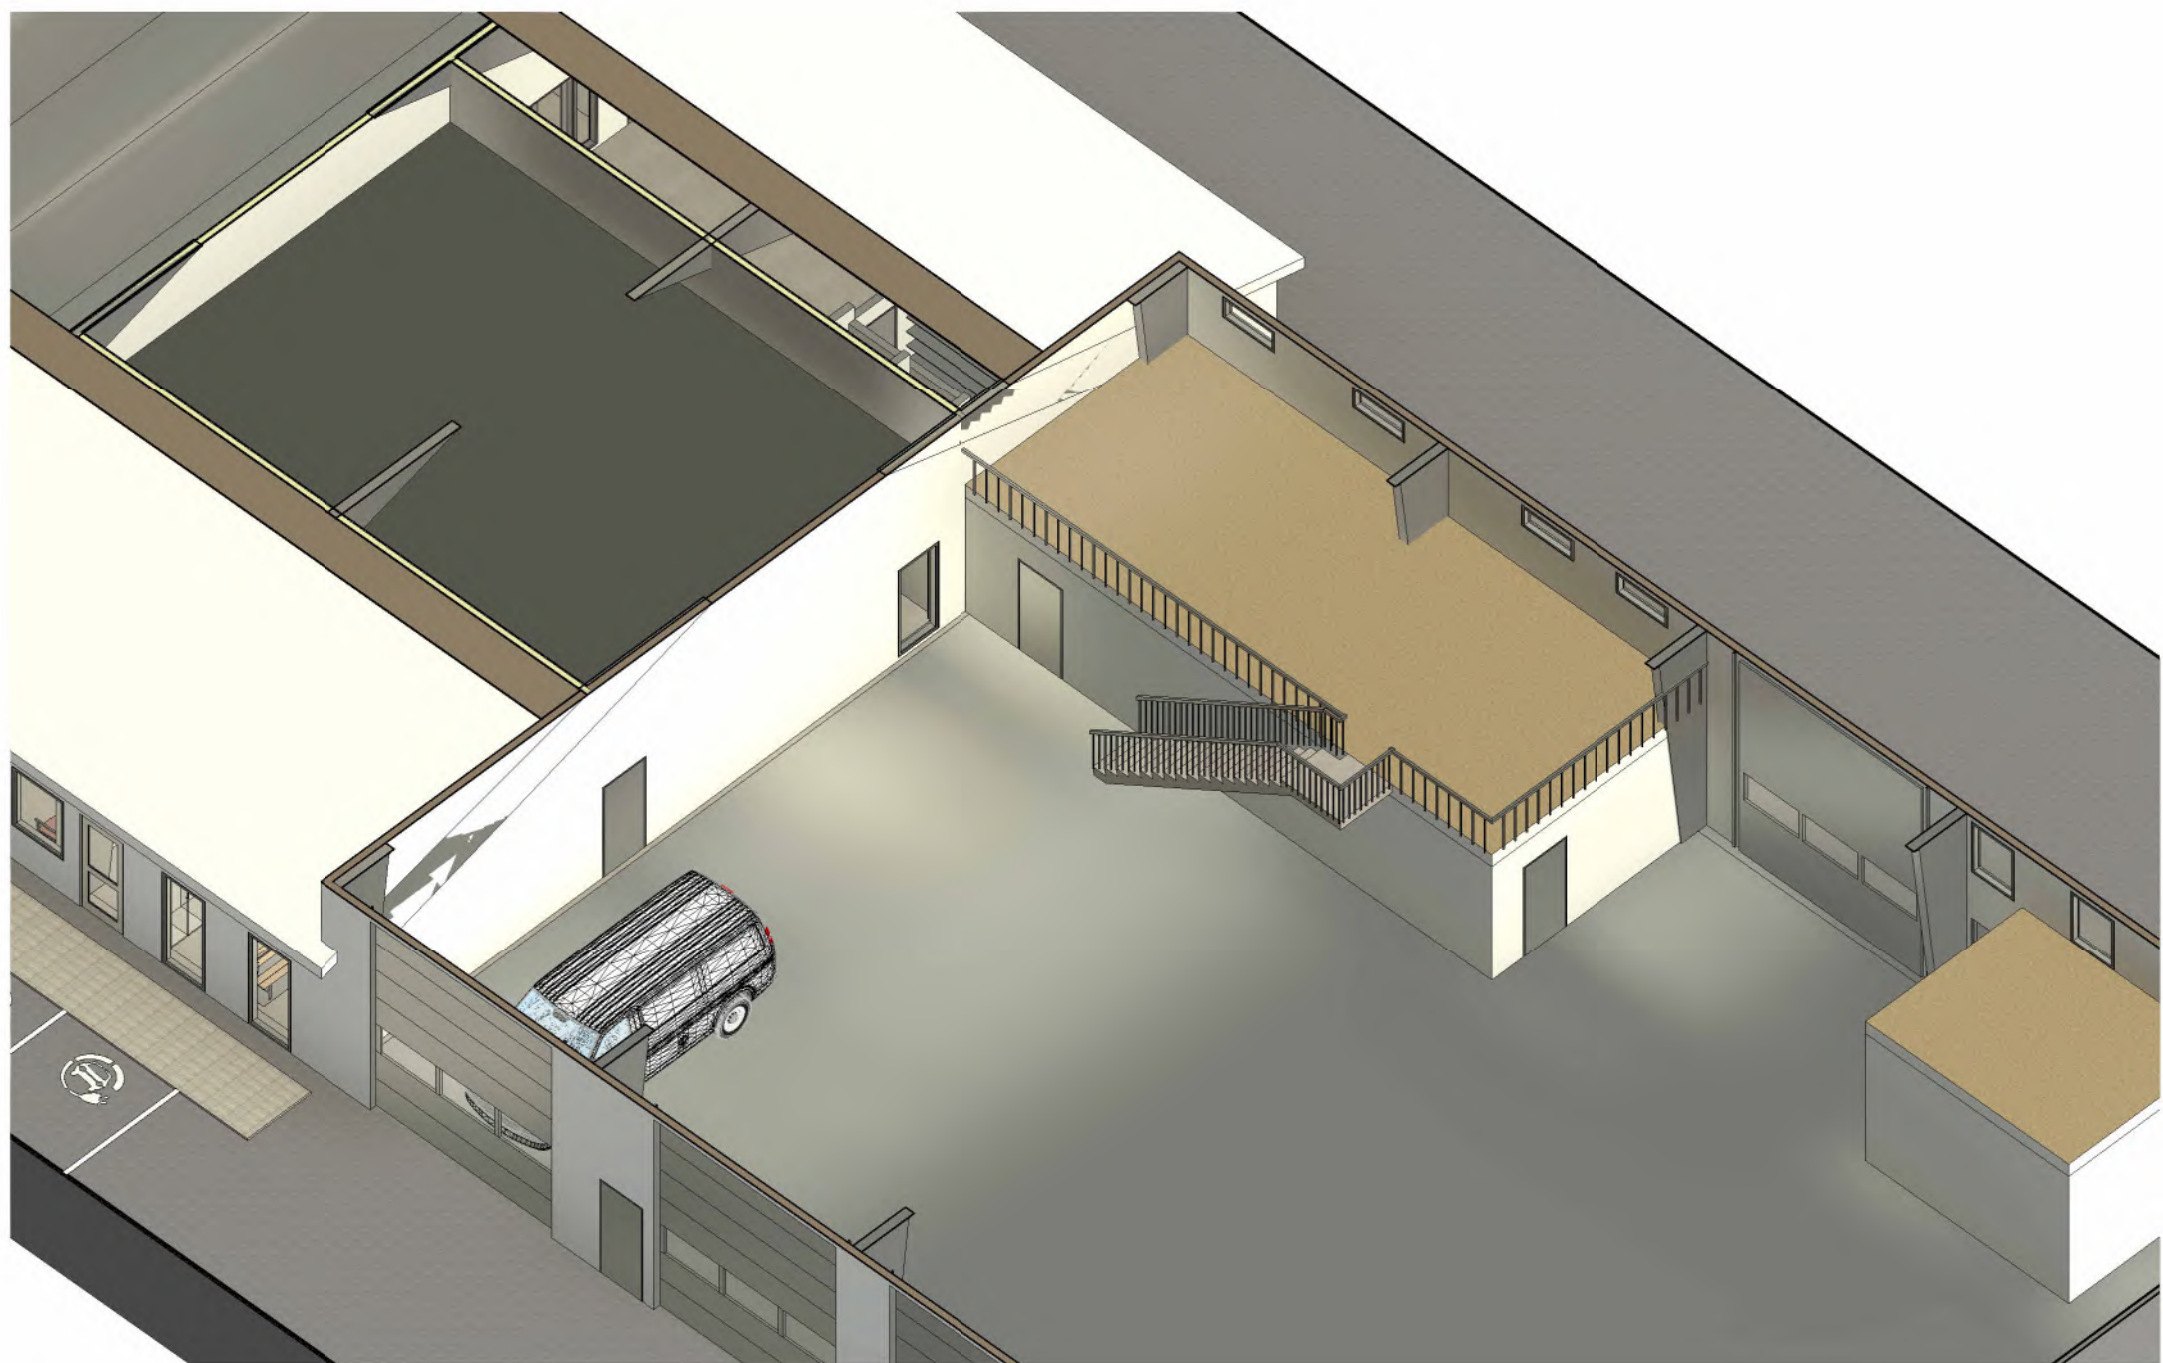

3 3D - inni 3 milliloft

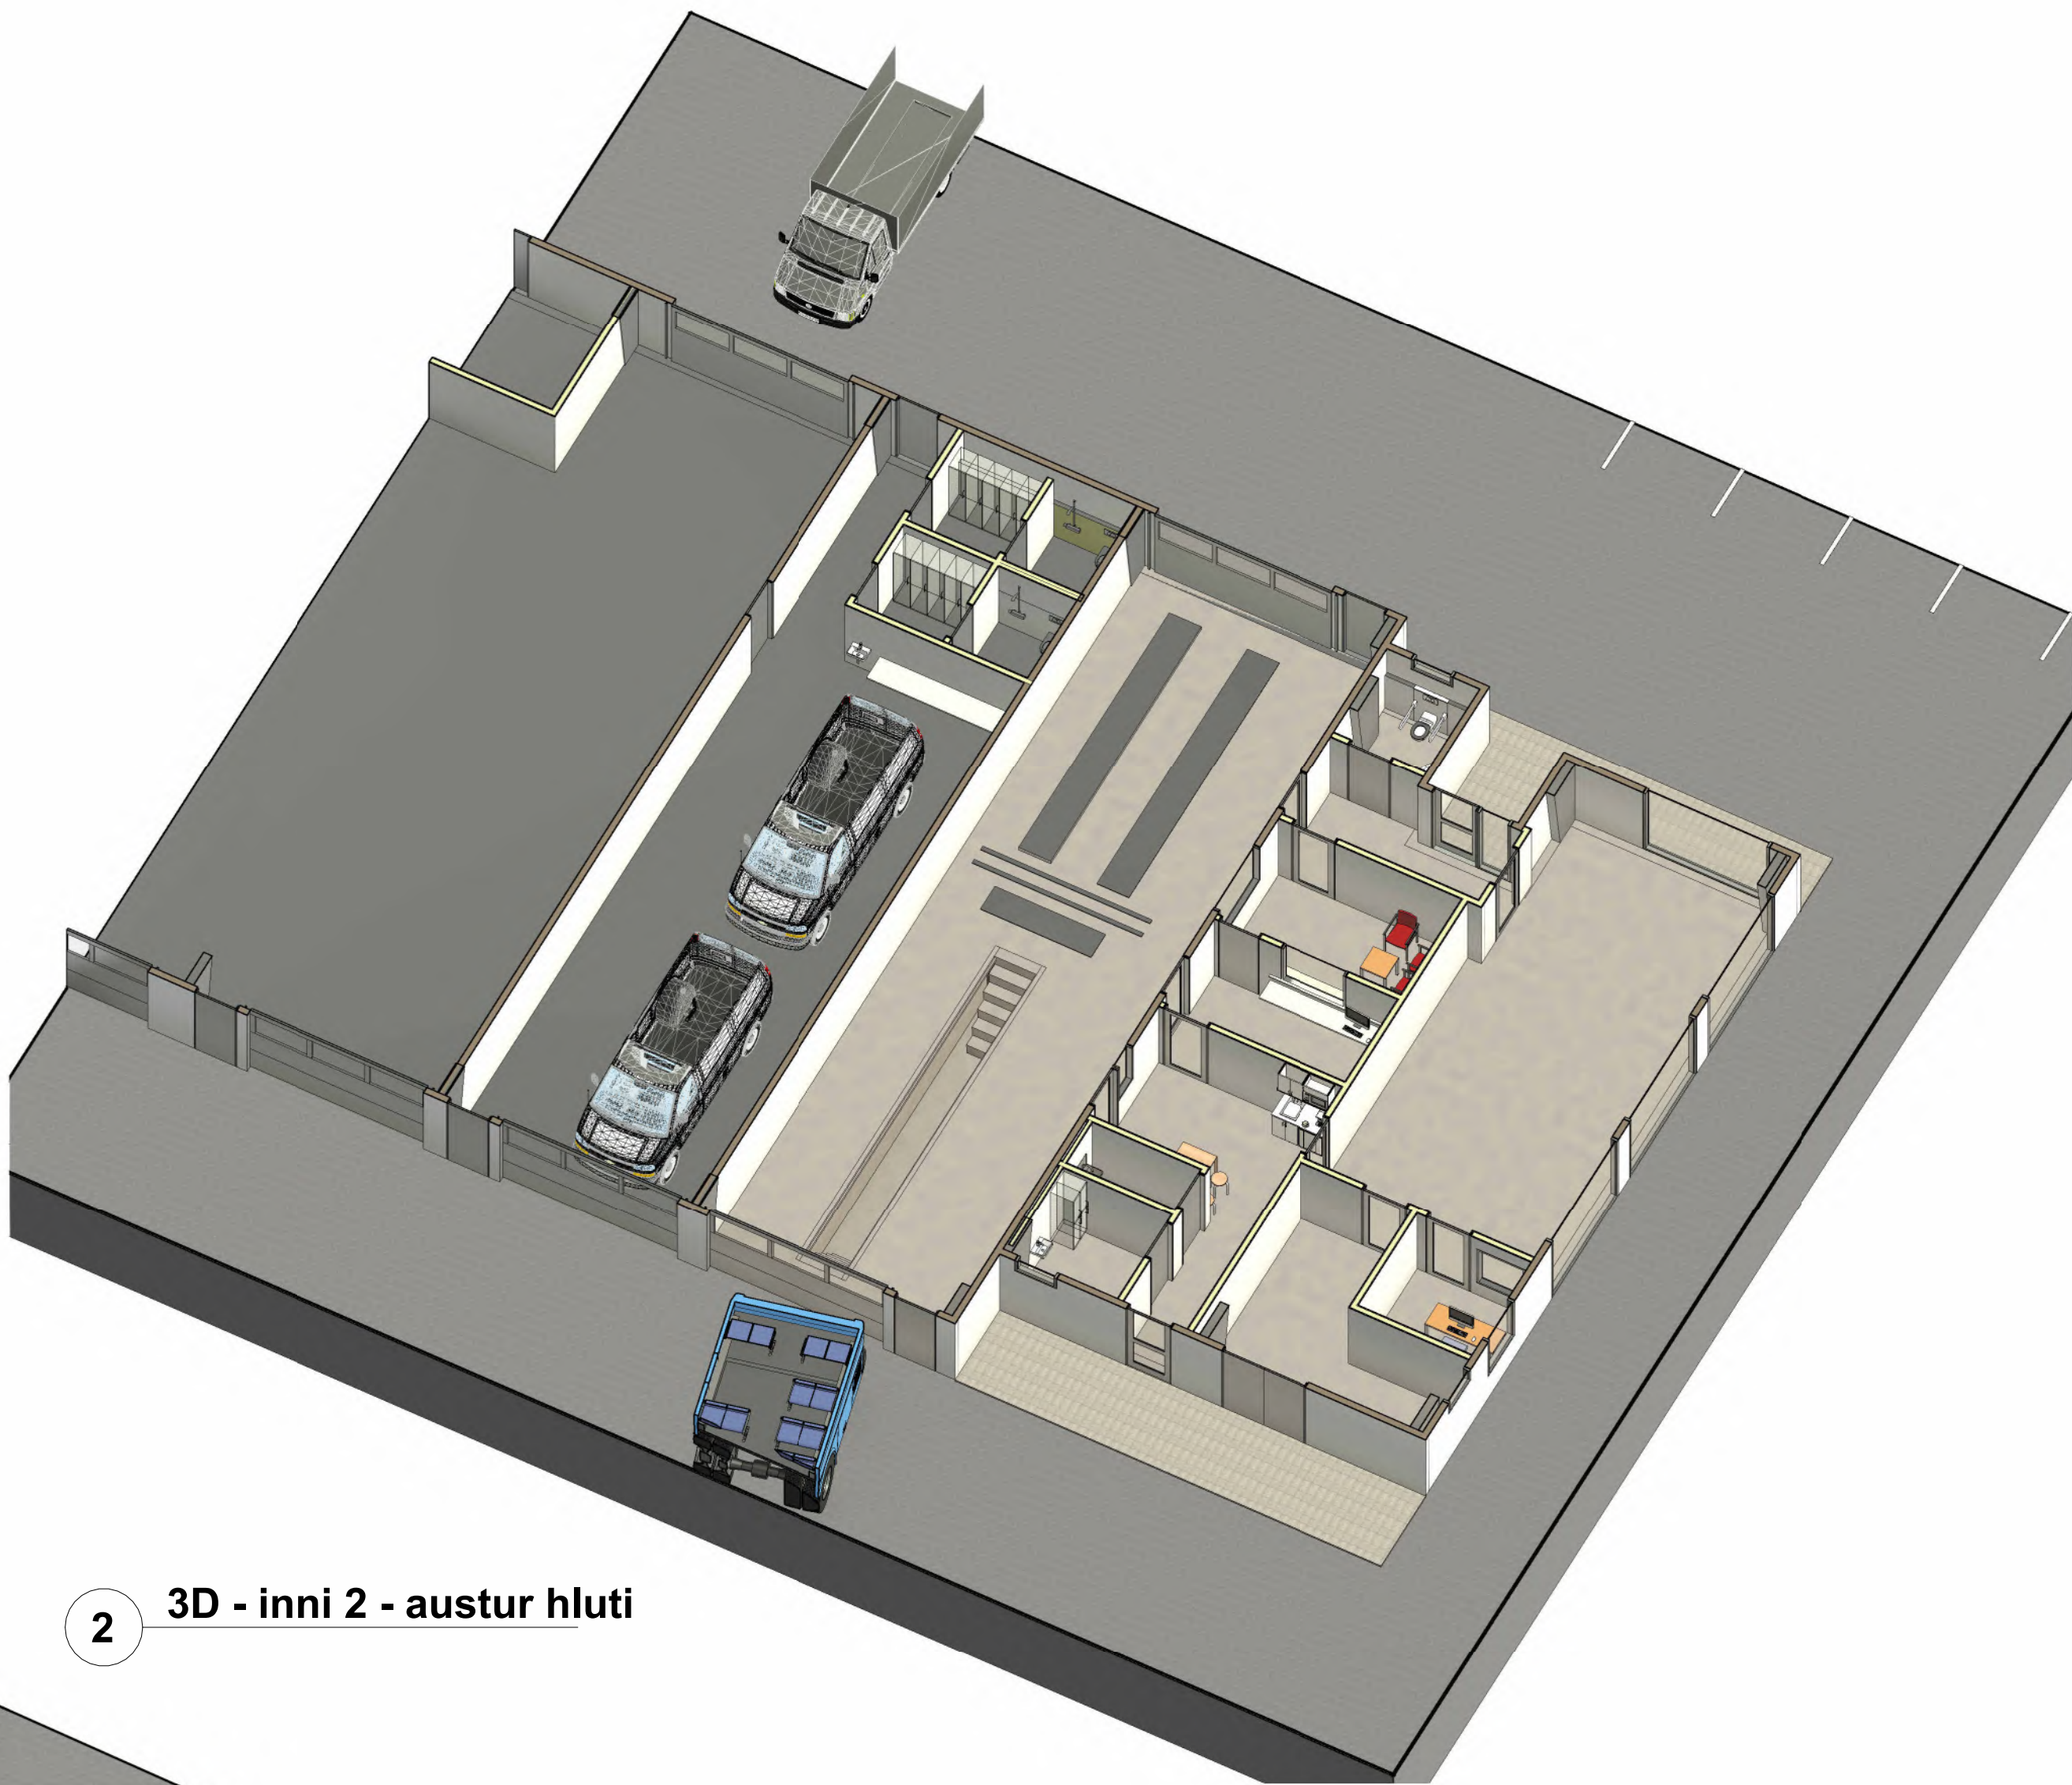

2 3D - inni 2 - austur hluti

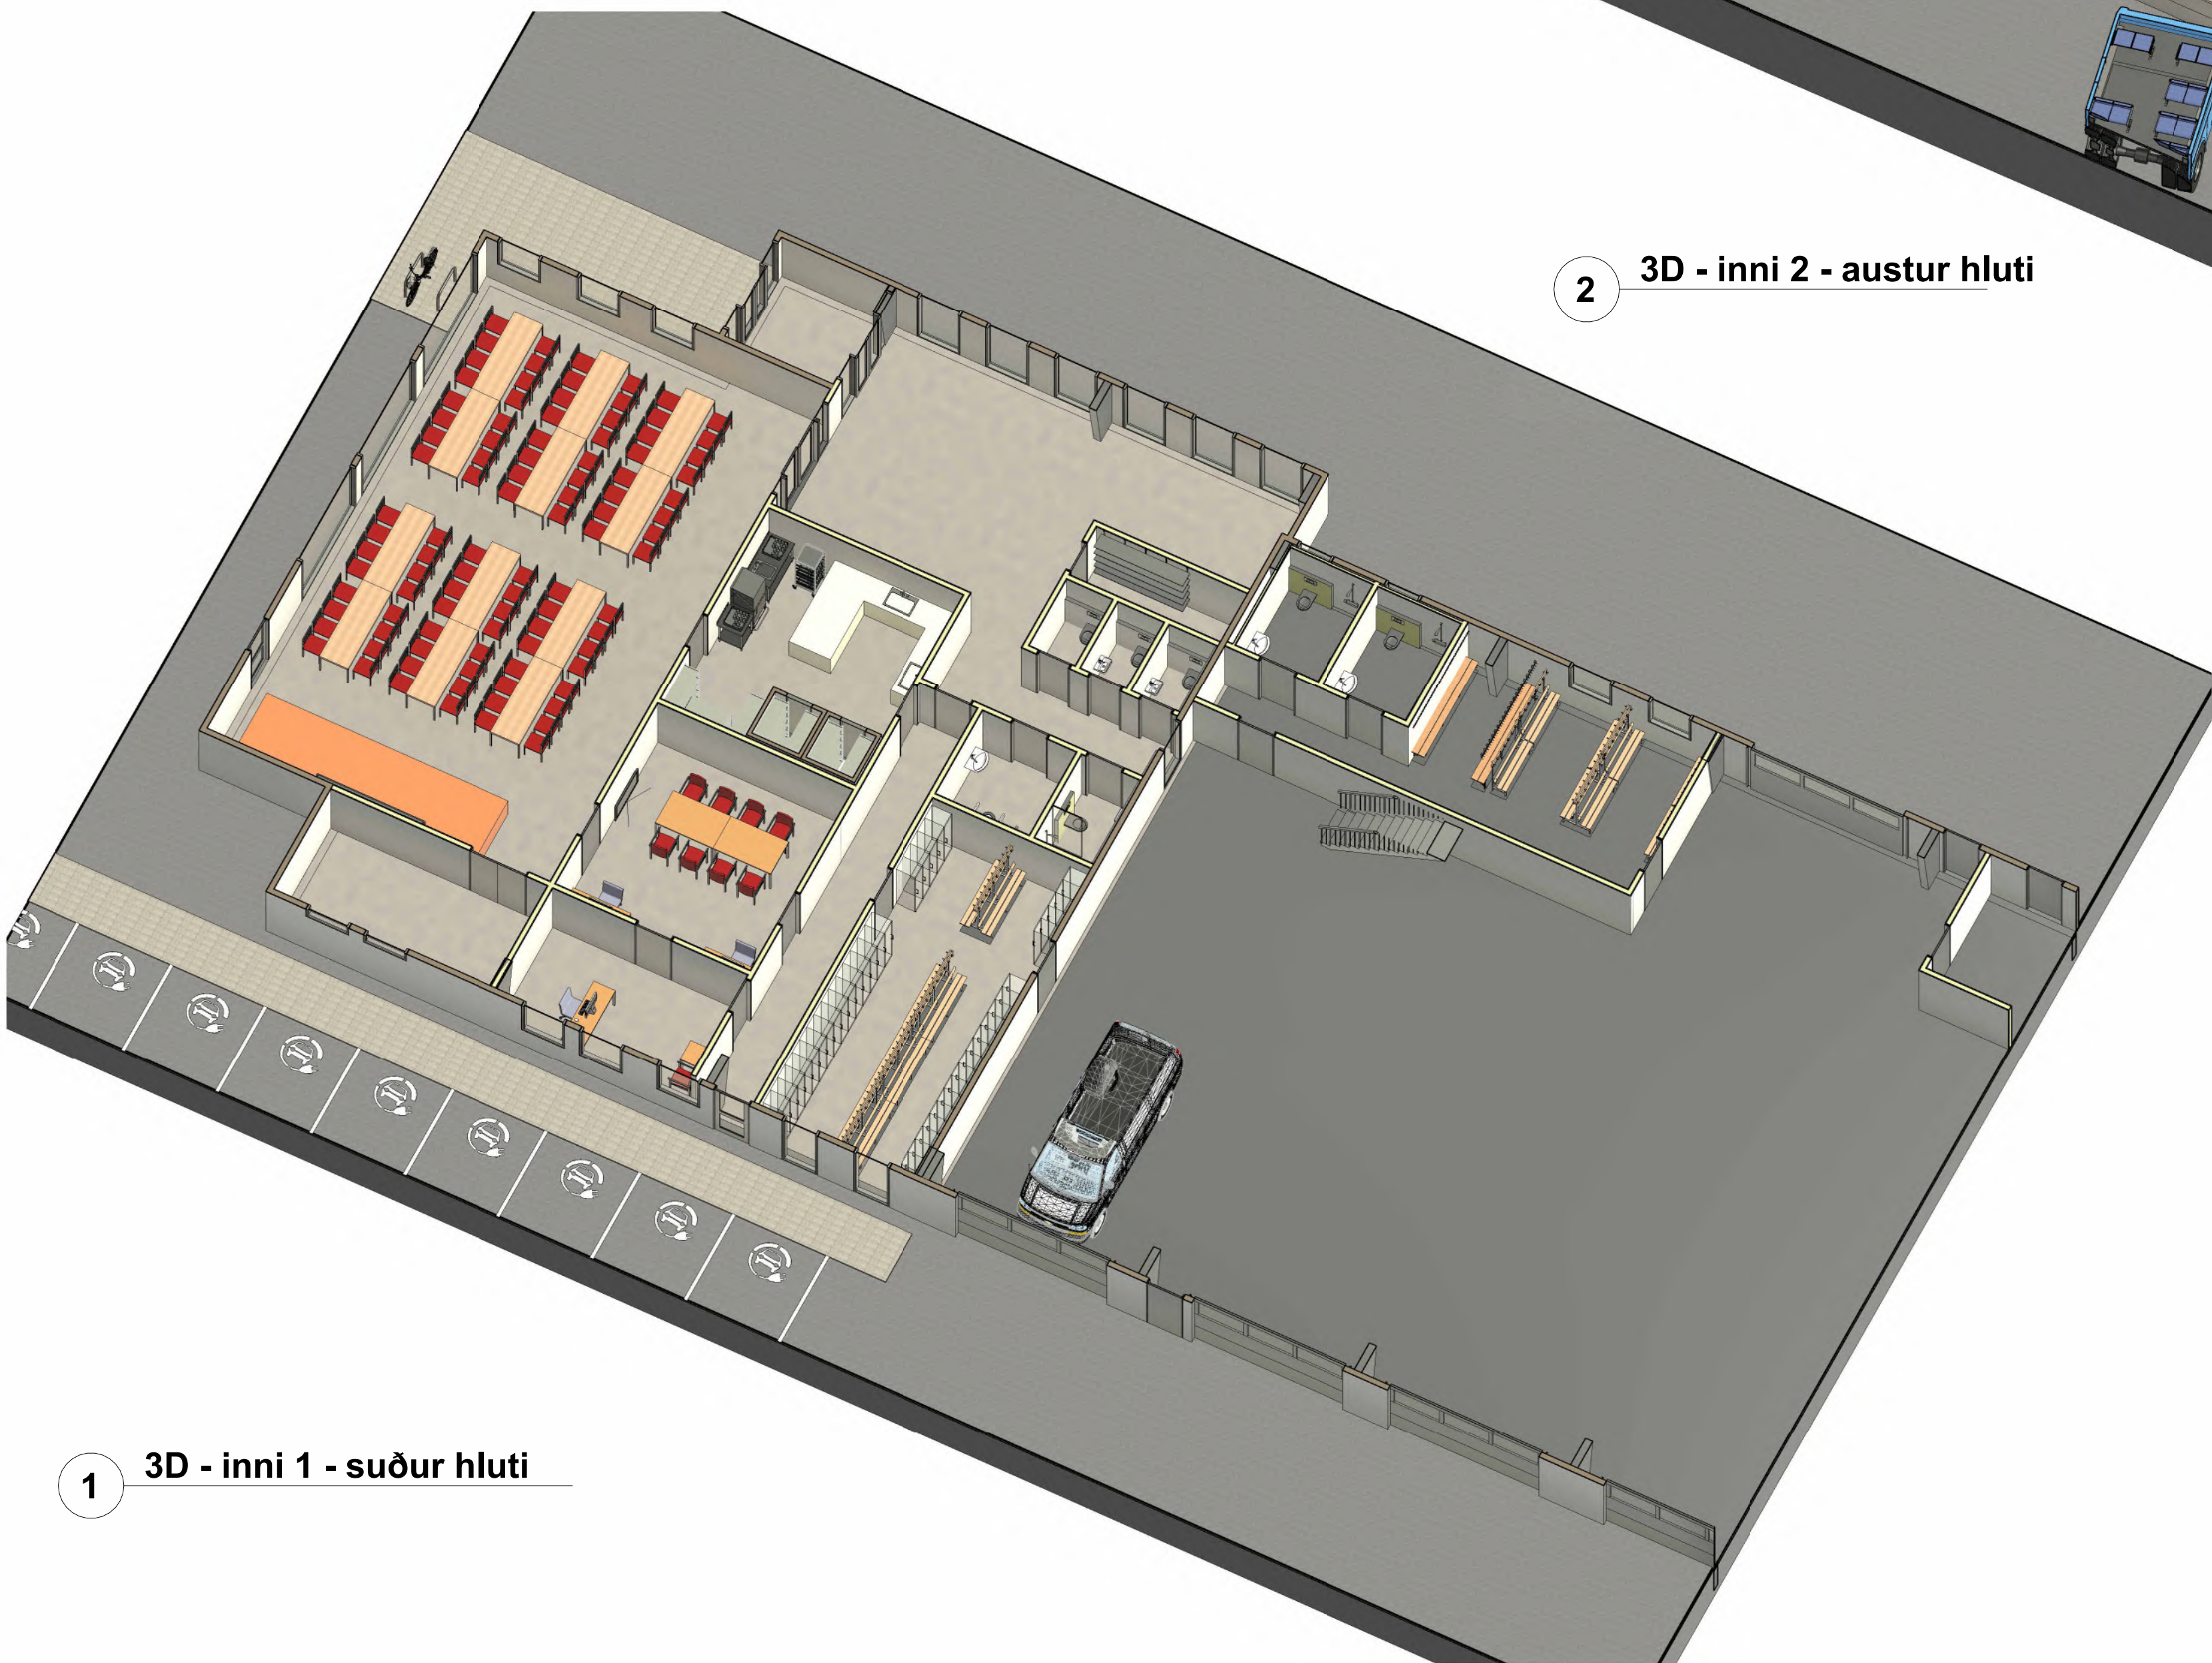

1 3D - inni 1 - suður hluti

ÖLL MÁL OG ADSTÆÐUR ATHUGIST Á STAÐNUM
ADUR EN SMÍÐI HEFST.
OHEIMILT ER AD MÆLA UPP AF TEIKNINGUM.
ASK ARKITEKTUM SKAL TILKYNNNT UM
ÖSAMRÆMI OG VAFAATRÍÐI ER UPP KUNNA AD
KOMA.

TEIKNING Í VINNSLU
EKKI TIL NOTKUNAR Á BYGGINGARVIRÐI

ÚTG. TEIKN. YFIRF. DAGS. SKÝRING

ASK arkitektar ehf.
Geirgötu 9, 101 Reykjavík
Sími 515 0300 www.ask.is

ÁRITUN HÖNNUÐAR AÐALUPPDÁTTA

Helgi Már Halldórsson kt. 301258-7049
helgimar@ask.is

VERKEFNI
Björgunarfélag Hornafjarðar
Sæbraut

TEIKNINGAR
00 FYRIRSPURNARTEIKNINGAR
HETT TEIKNINGAR
3D inni

VERK NÚ
2226
AUKERENI - NÚMÉR TEIKNINGAR
08-11

ÚTGÁFA

