



MÁLTEIKNING

M 1:200

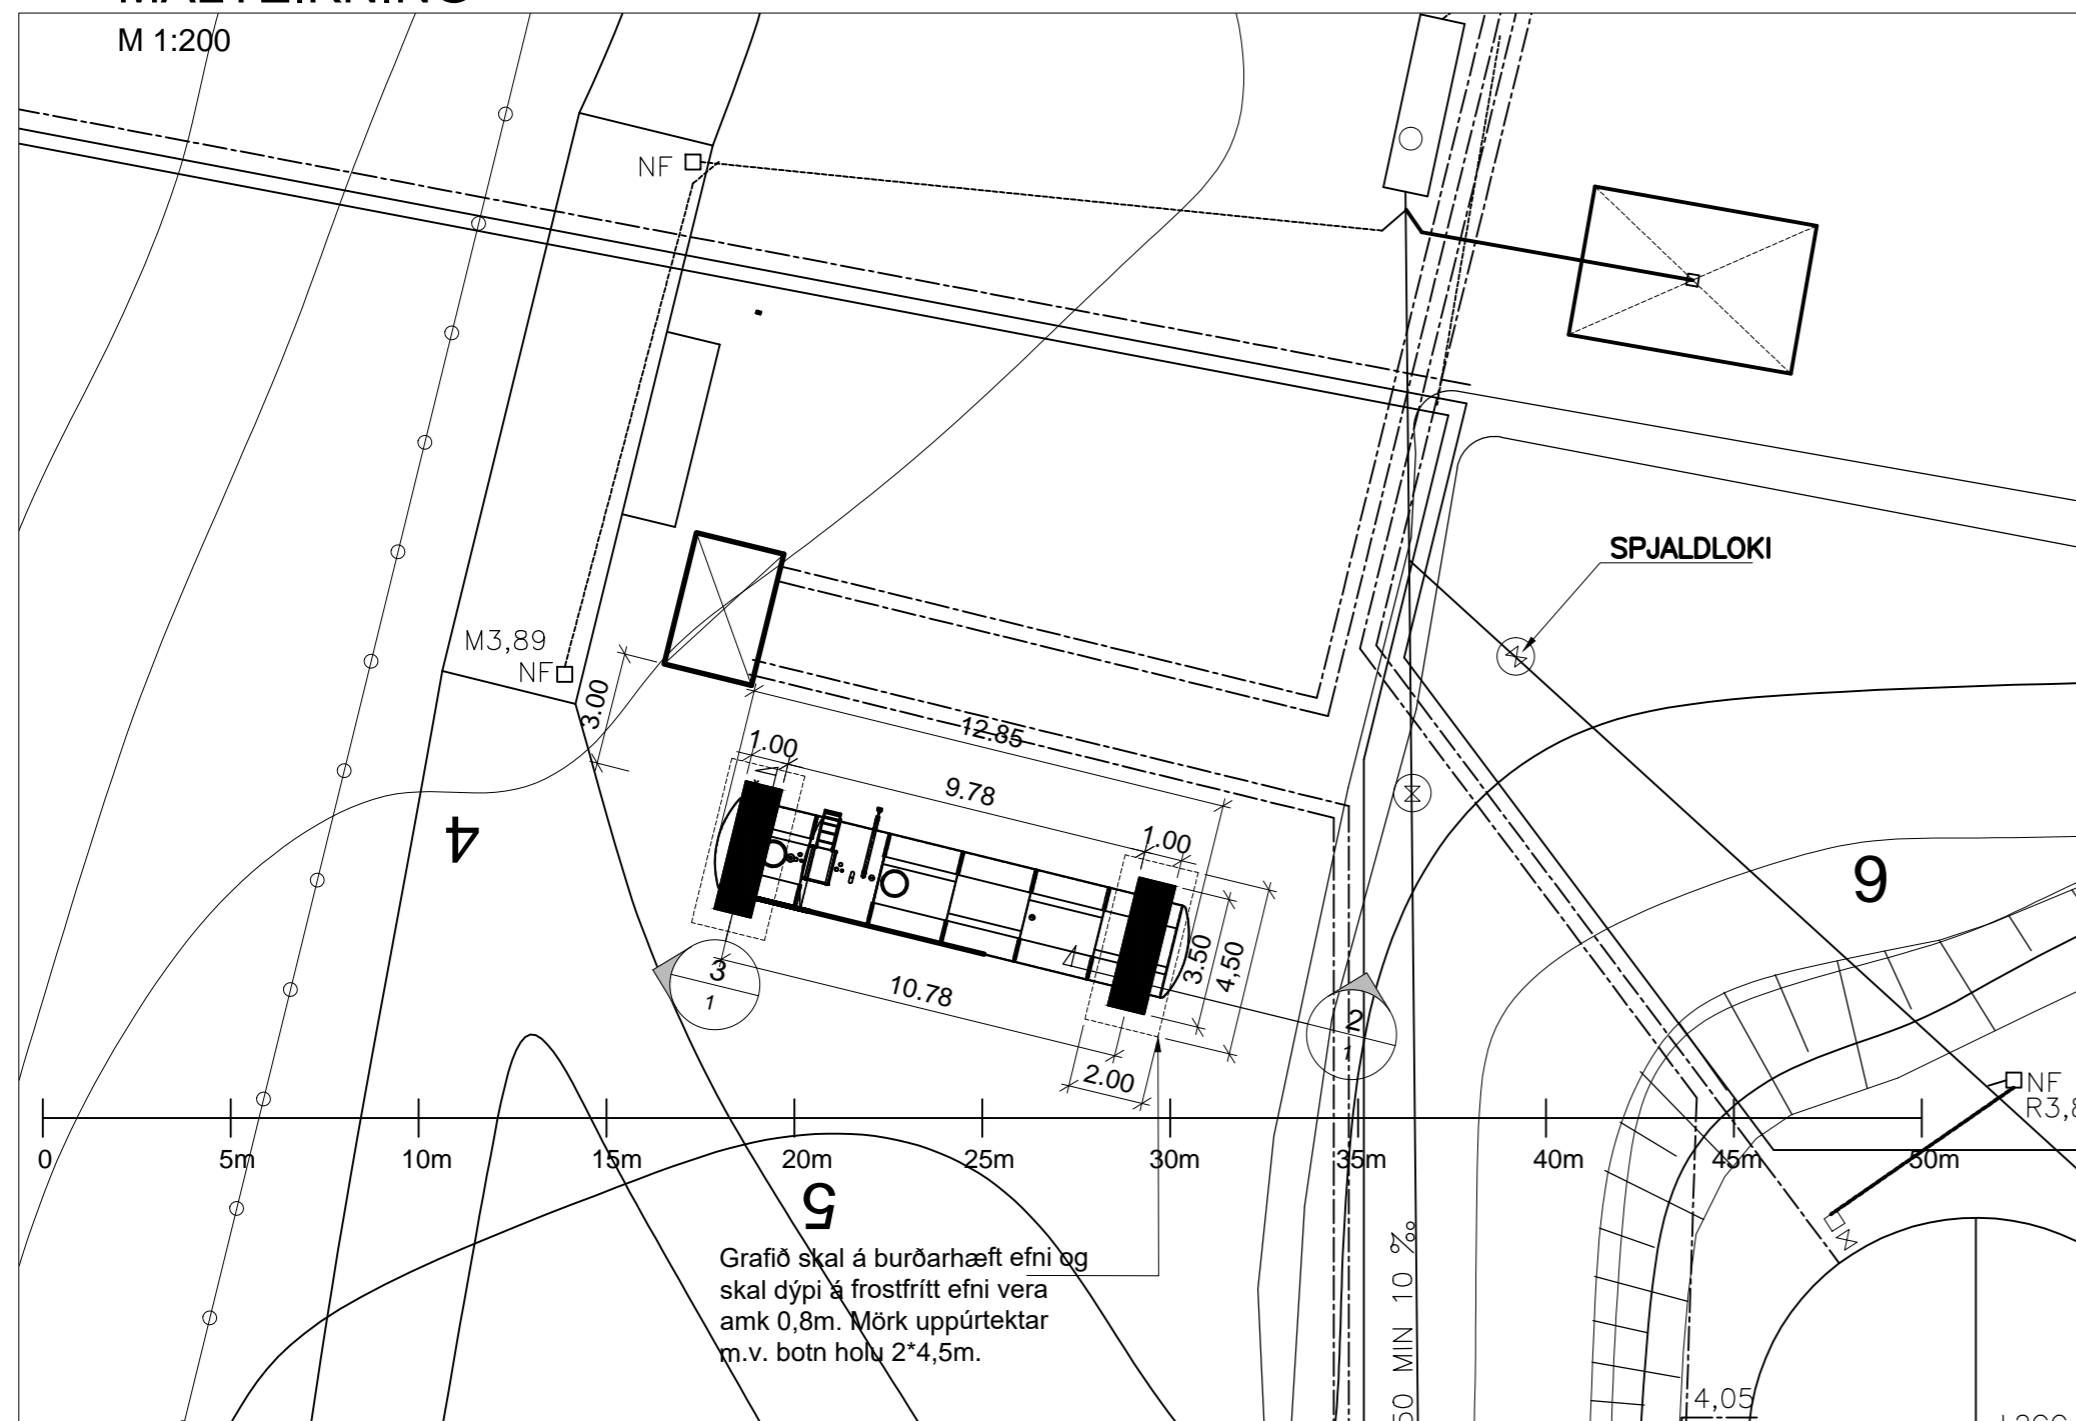


ÚTLIT

M 1:100

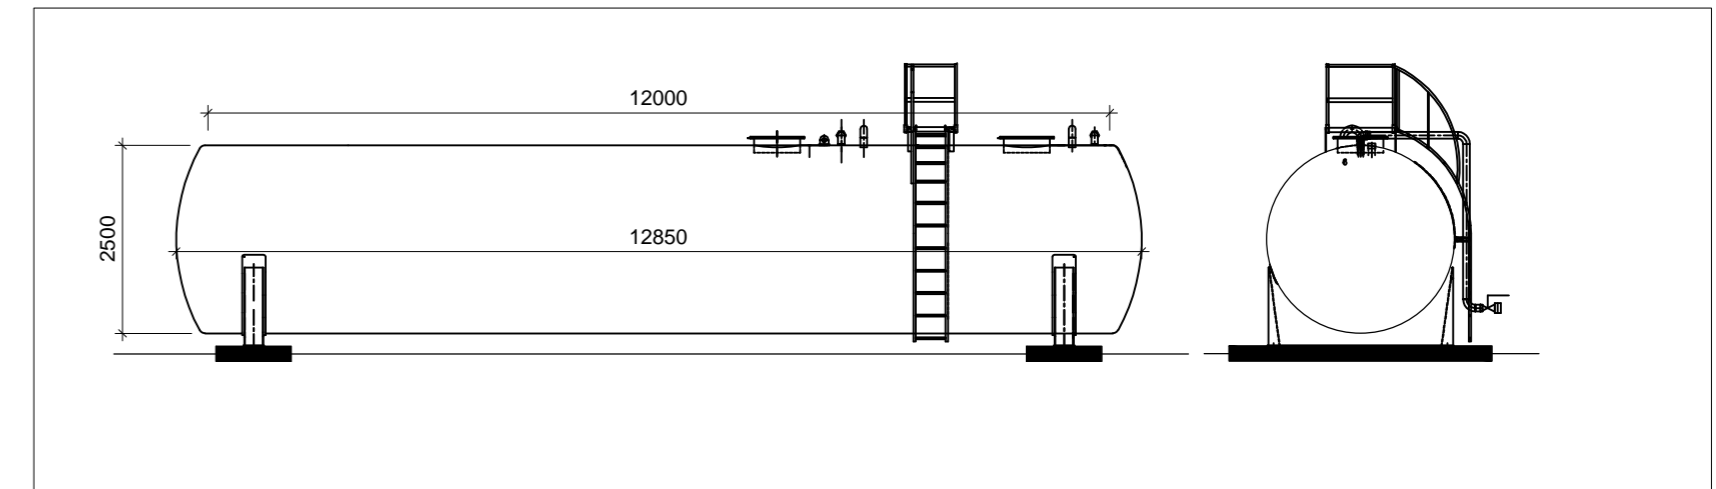

SNID

M 1:20

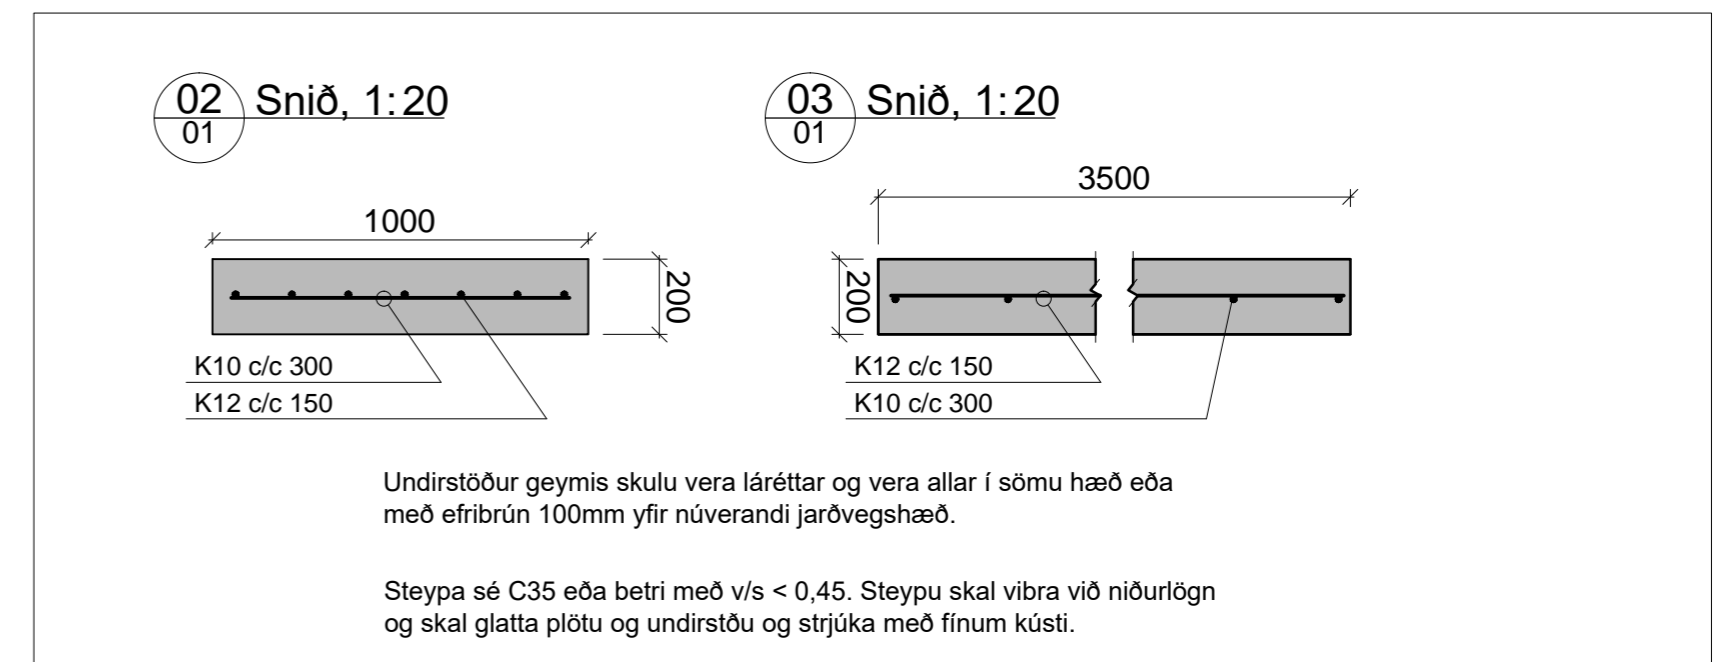

Fyrirhugaðar framkvæmdir:

Sótt er um leyfi til að koma fyrir 1 stk 60m<sup>3</sup> eldsneytisgeymi sem ætlaður er fyrir úrgangsolíu. Geymir er tvöfaldur og með eftirlitskerfi á lekavörn.

Breytingar:	E:	OLÍUDREIFING EHF - HÖFN Í HORNAFIRÐI KROSSEYJARVEGI AFSTÖÐUMYND MÁLTEIKNIN ÚTLIT OG SNID
B:	D:	
A:	C:	
Adaluppdrættir:		
Hjörtur Stefánsson, kt. 080664-2579 Hannað: H.S.		Blað/mælikv.: A2/1:500, 1:200, 1:100, 1:20
Dagsetning:		6.4.2021
Teiknað: H.S.		Verk nr.: 820
Verk nr.:		820
Teikning nr.:		B-01