


TILLAGA AÐ DEILISKIPULAGI VIÐ SVÍNHÓLA LÓNI HORNAFIRÐI



Hluti Aðalskipulags 2012-2030

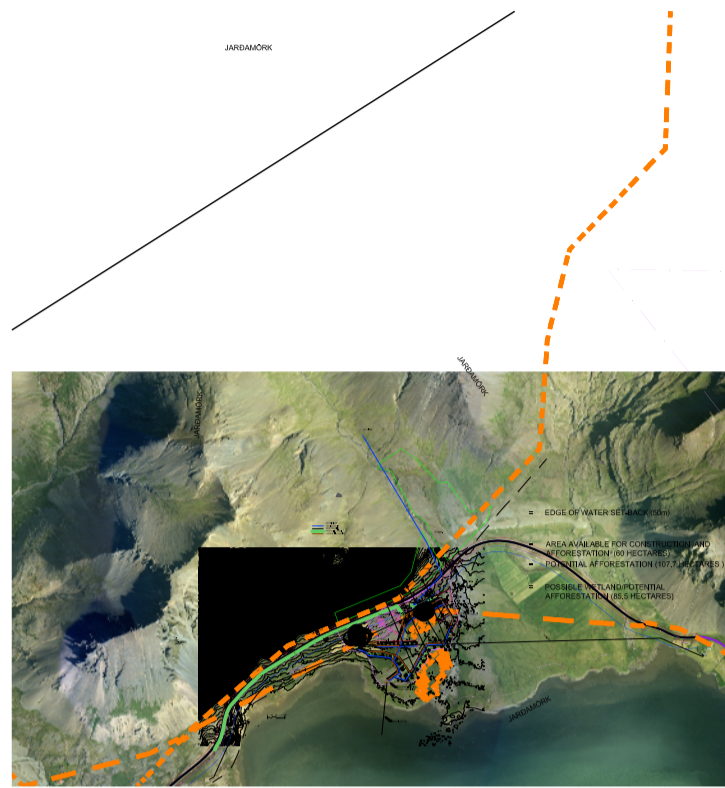

Loftmynd

Skipulagsskýringar

- Mörk deiliskipulagssvæðis
- Byggingareitur
- Skógrækt
- Hótel og veitingastaðir
- Starfsmannabúðir
- Heilsáráshús
- Núverandi hús verða rífin
- Búsetumínjar- hverfisvernd staðir og mínjar, valdir af forleifalista
- Fjarskipti
- Ljósleiðari

Deiliskipulag þetta sem fengjó hefur meðferð í samræmi við ákvæði 2. mgr. 43. gr. skipulagslaga nr. 123/2010

var samþykkt í á _____ þann _____ 2019 og í _____ þann _____ 2019.

Tillagan var auglýst frá _____ 2019 með athugasemdafrestri til _____ 2019.

Auglýsing um gildistöku breytingarinnar var birt í B-deild Stjórnartíðinda þann _____ 2019.

Deiliskipulag þetta hefur verið samþykkt af bæjarstjórn Hornafjarðar

þann _____ 2019

Sveitarfélagið Hornafjörður




Við skipulagð unnu




Svínhólar
Tillaga að deiliskipulagi fyrir hótél og þjónustu

Telknað af: SRG
Yfirfarið af: OKF
Dagsetning: 29.10.2019
Mælikvarði: 1:1000
Hallgrímur Guðmundsson 140548-2439
Freyr Frostason 170470-4889
Ólafur Kí Flórnýjarsen 2802259-3229
Ragnar Auðunn Birgisson 230160-4499
Samúel Guðmundsson 011063-4039

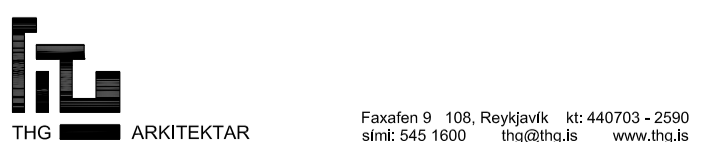


Faxaflöt 9 108, Reykjavík, Sími: 440703 - 2590
Sími: 545 1600, thg@thg.is, www.thg.is


18-021-02 04-03
Verknúmer Númer Útgáfa

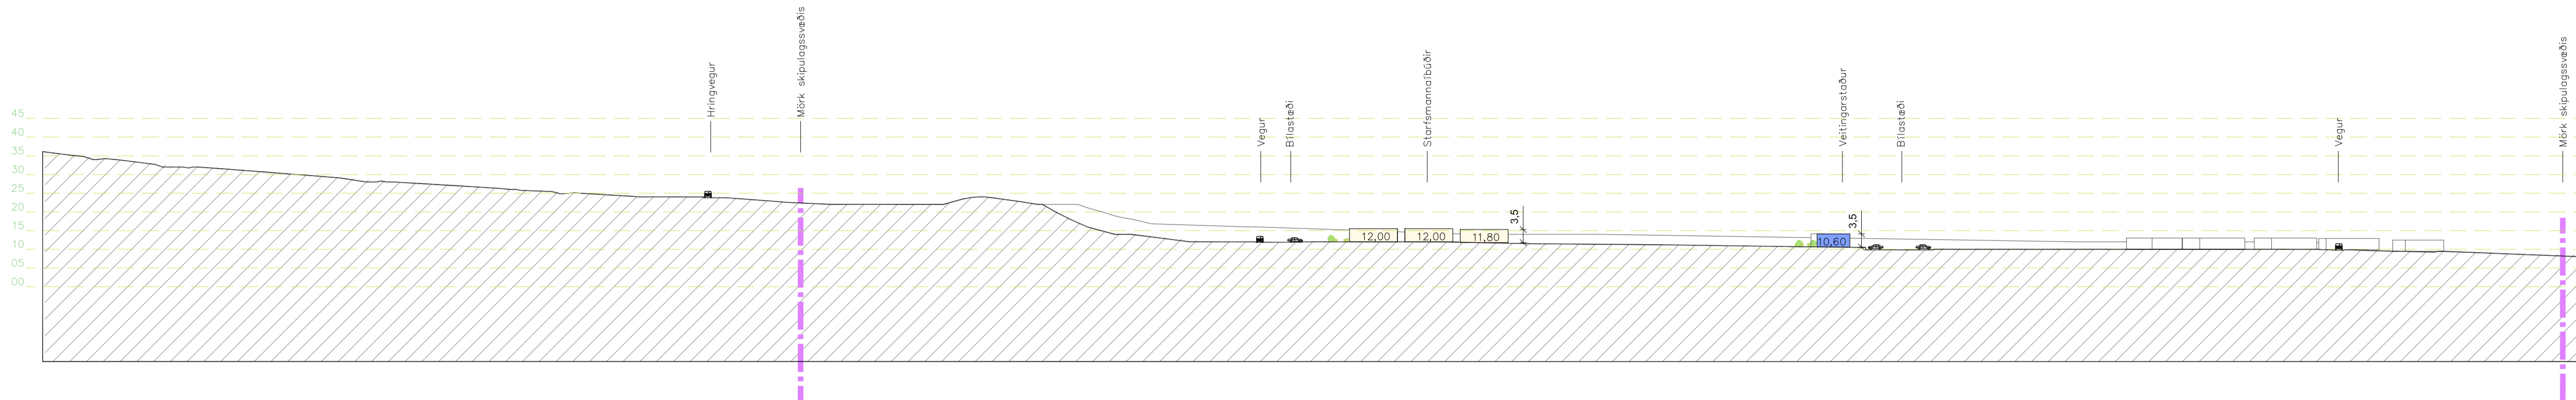

Snið D-D 1:1000

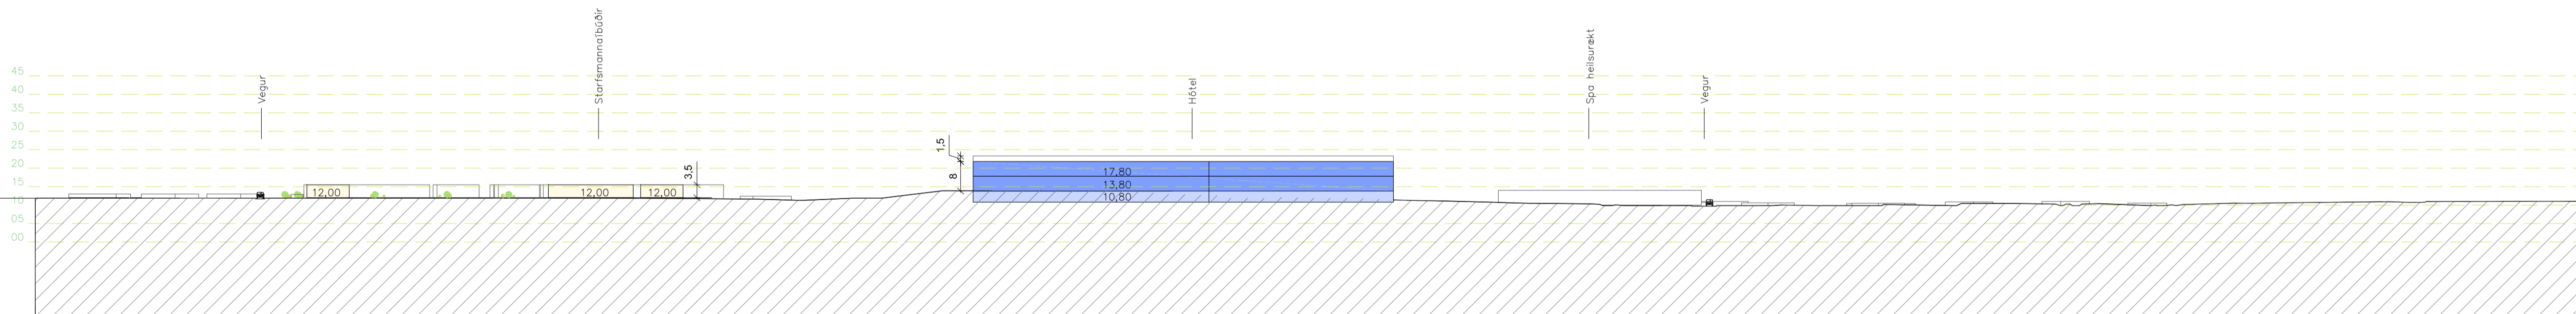

Snið E-E 1:1000

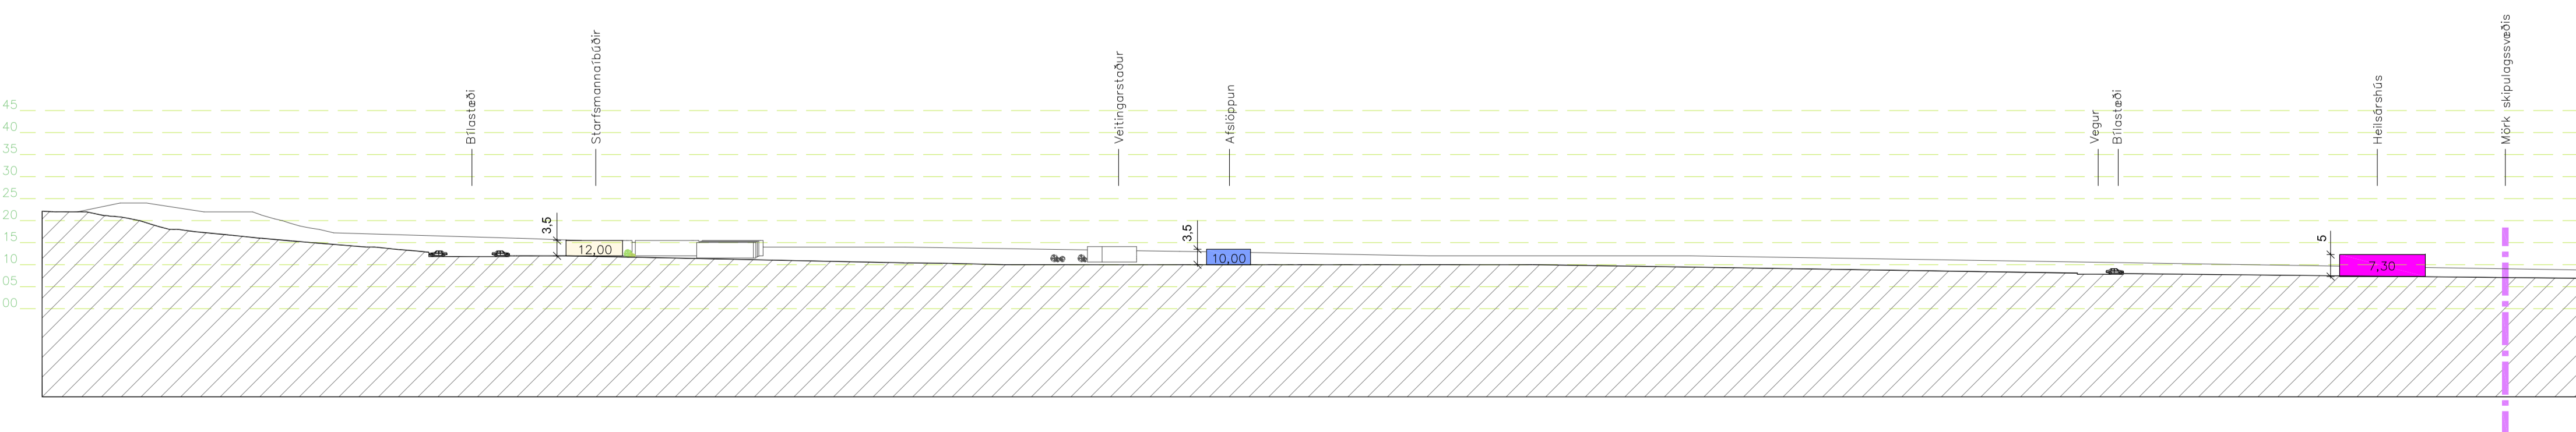

Snið F-F 1:1000