


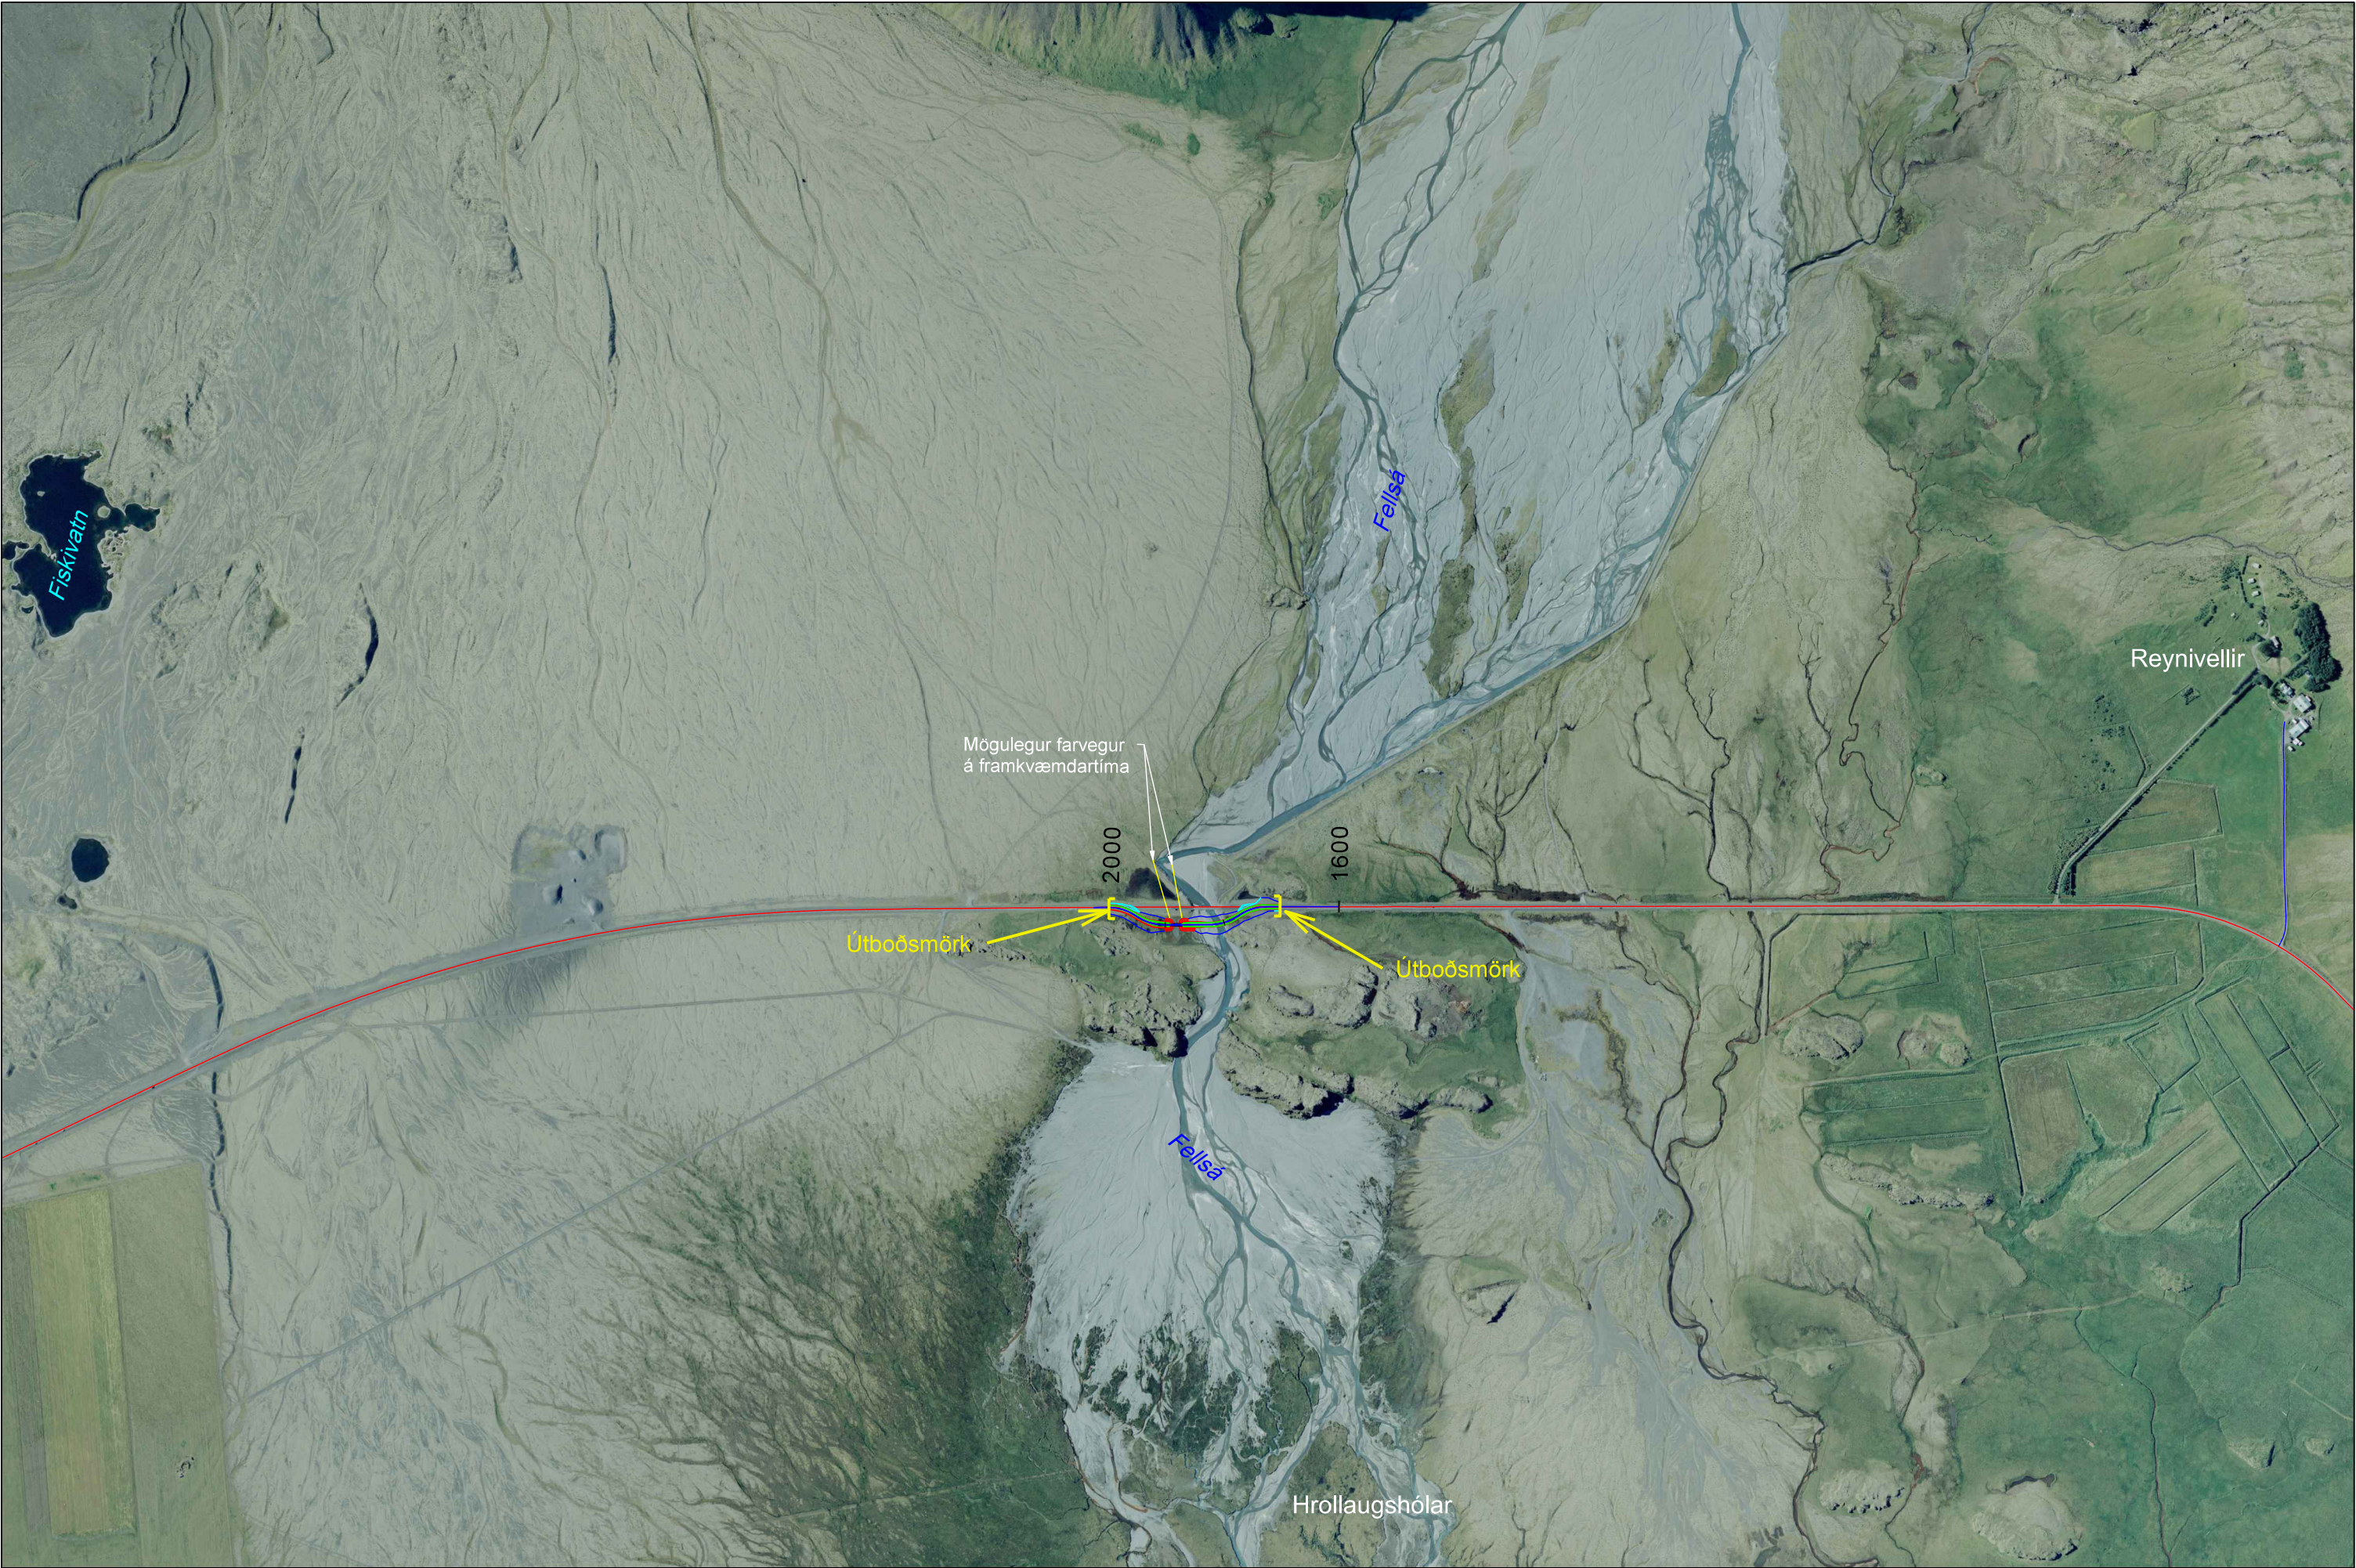

S:\Mannvirki\11\y1-y3 Fellsá Sudursveit\05 Verkiðunni\Takningar\Bráðabirgðavegum\1-y3_ver_2018.08.12 bráðabirgðavegur_Fellsá_Takningahefti.dgn

Landmælingar: Vegagerðin
Hnitakerfi: ISN93 Hæðakerfi: Landshæðarnet
Loftmyndataka og myndmæling: Loftmyndir ehf.
Flughæð: 3000m Mörskvastærð: 10x10m
Kortagerð: Vegagerðin

SKYRINGAR

Brotinn flái

Fylling

Rofvörn

Kantlína

Miðlína

Skering

Öryggissvæði

0 100 200 300 400 500m


		Vegagerðin		Hringvegur - Bráðabirgðavegur		Dag: 01.07.2019	
Mælikvarði		Hannað HFG/MÓA		Um Fellsá		Útboðsnr.: -	
1:10.000		Teiknað MO		Yfirlitsmynd		Vegn.: 1-y3	
Bláðstærð A3		Samþykkt -		Stöð 1600-2000		Hönnunartlg ver	
						Teikn. nr. B-02 Útg. A	

GRUNNMYND

1:100


Fellsá bráðabirgðabrú
gátpunktur

Pkt. nr.	X-hnit	Y-hnit
1	642186.011	404894.960
2	642197.498	404912.120
3	642185.217	404896.111
4	642187.377	404894.665
5	642196.131	404912.415
6	642198.291	404910.969

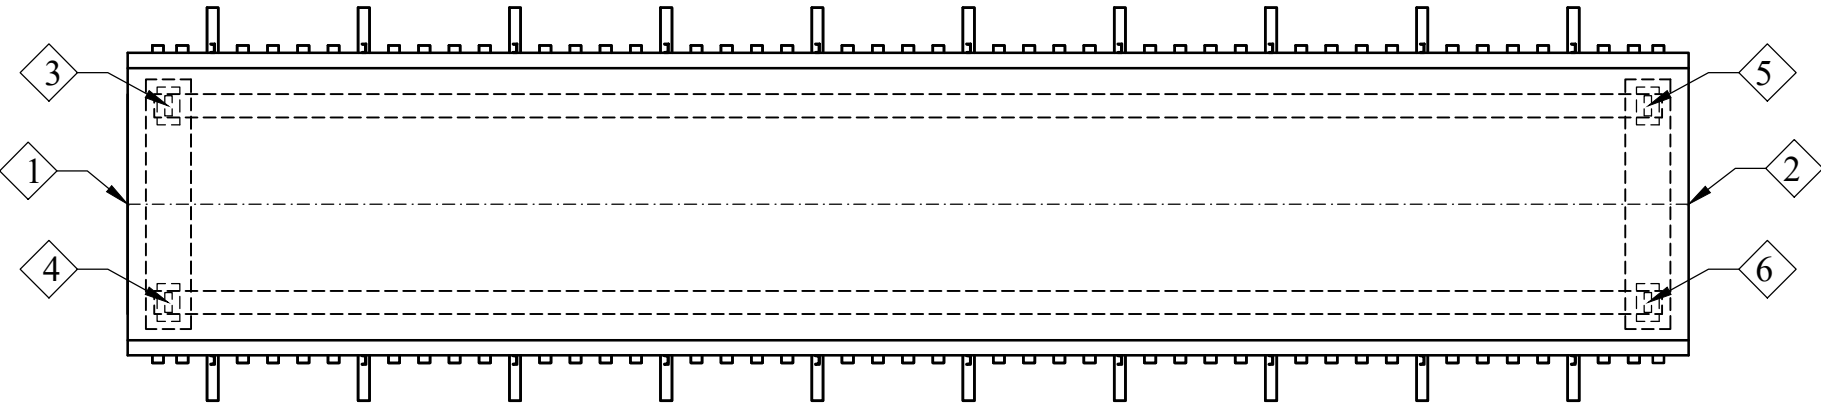


HLIÐARMYND

1:100

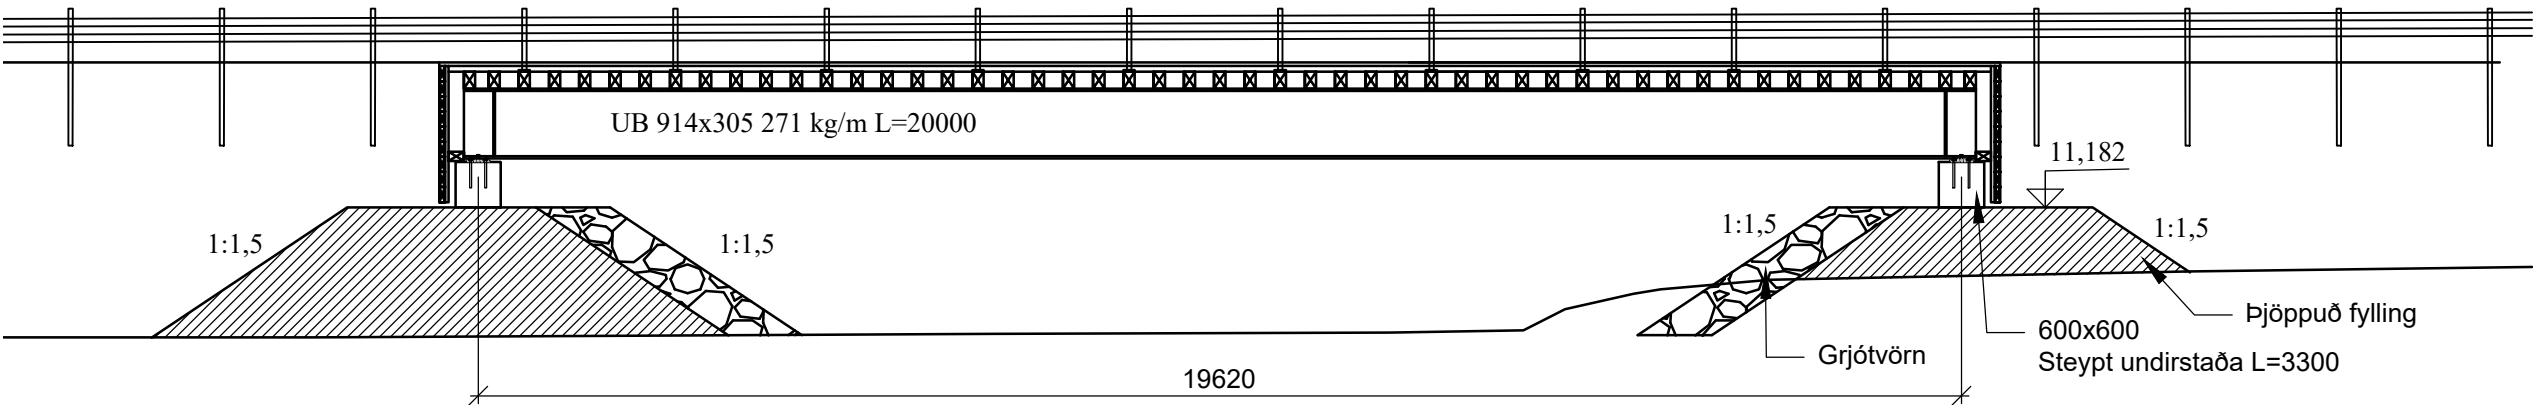


SNIÐ VIÐ ÁSETU

1:50

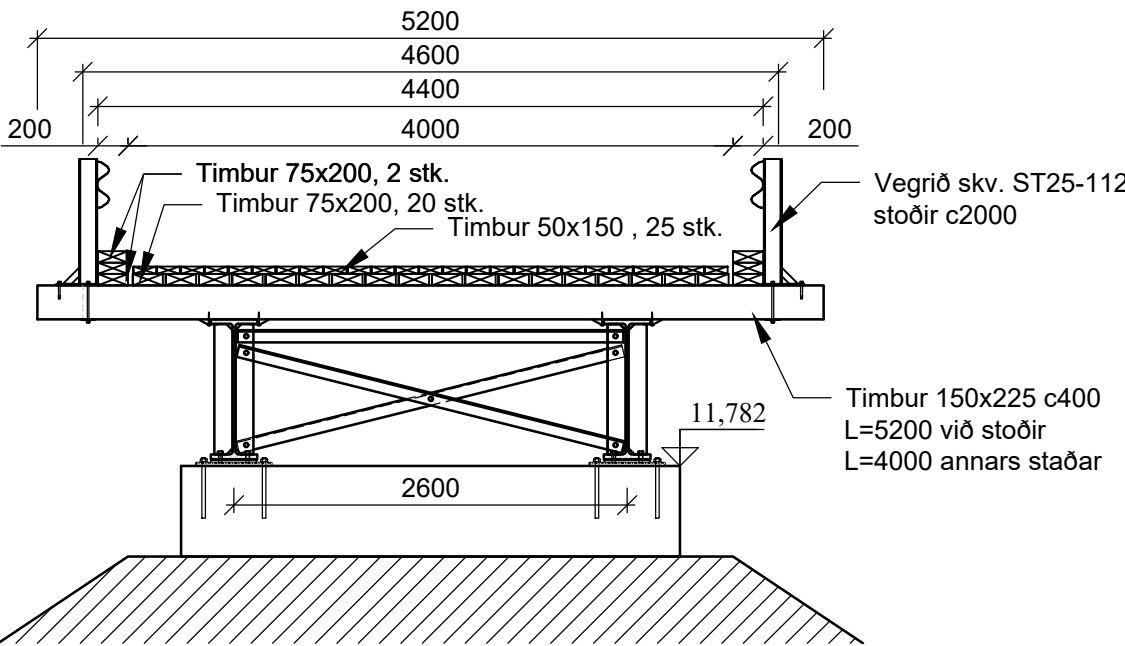


Vegagerðin		Fellsá		Brúarnr.	A-
Málkvörð 1:50		vegur sýsla		Brúarteikn.nr.	B3-
1:100		L = 19,62 m B = 4,4 m		Vegnr.	-
Tilknað júní 2019 GÞG		Vp. Gerð		Hönnunarsstig	
Yfirfarið		Bráðabirgðabrú		Telkn. nr.	K-02
Blaðstærð A3		Samþykkt		Útg.	A

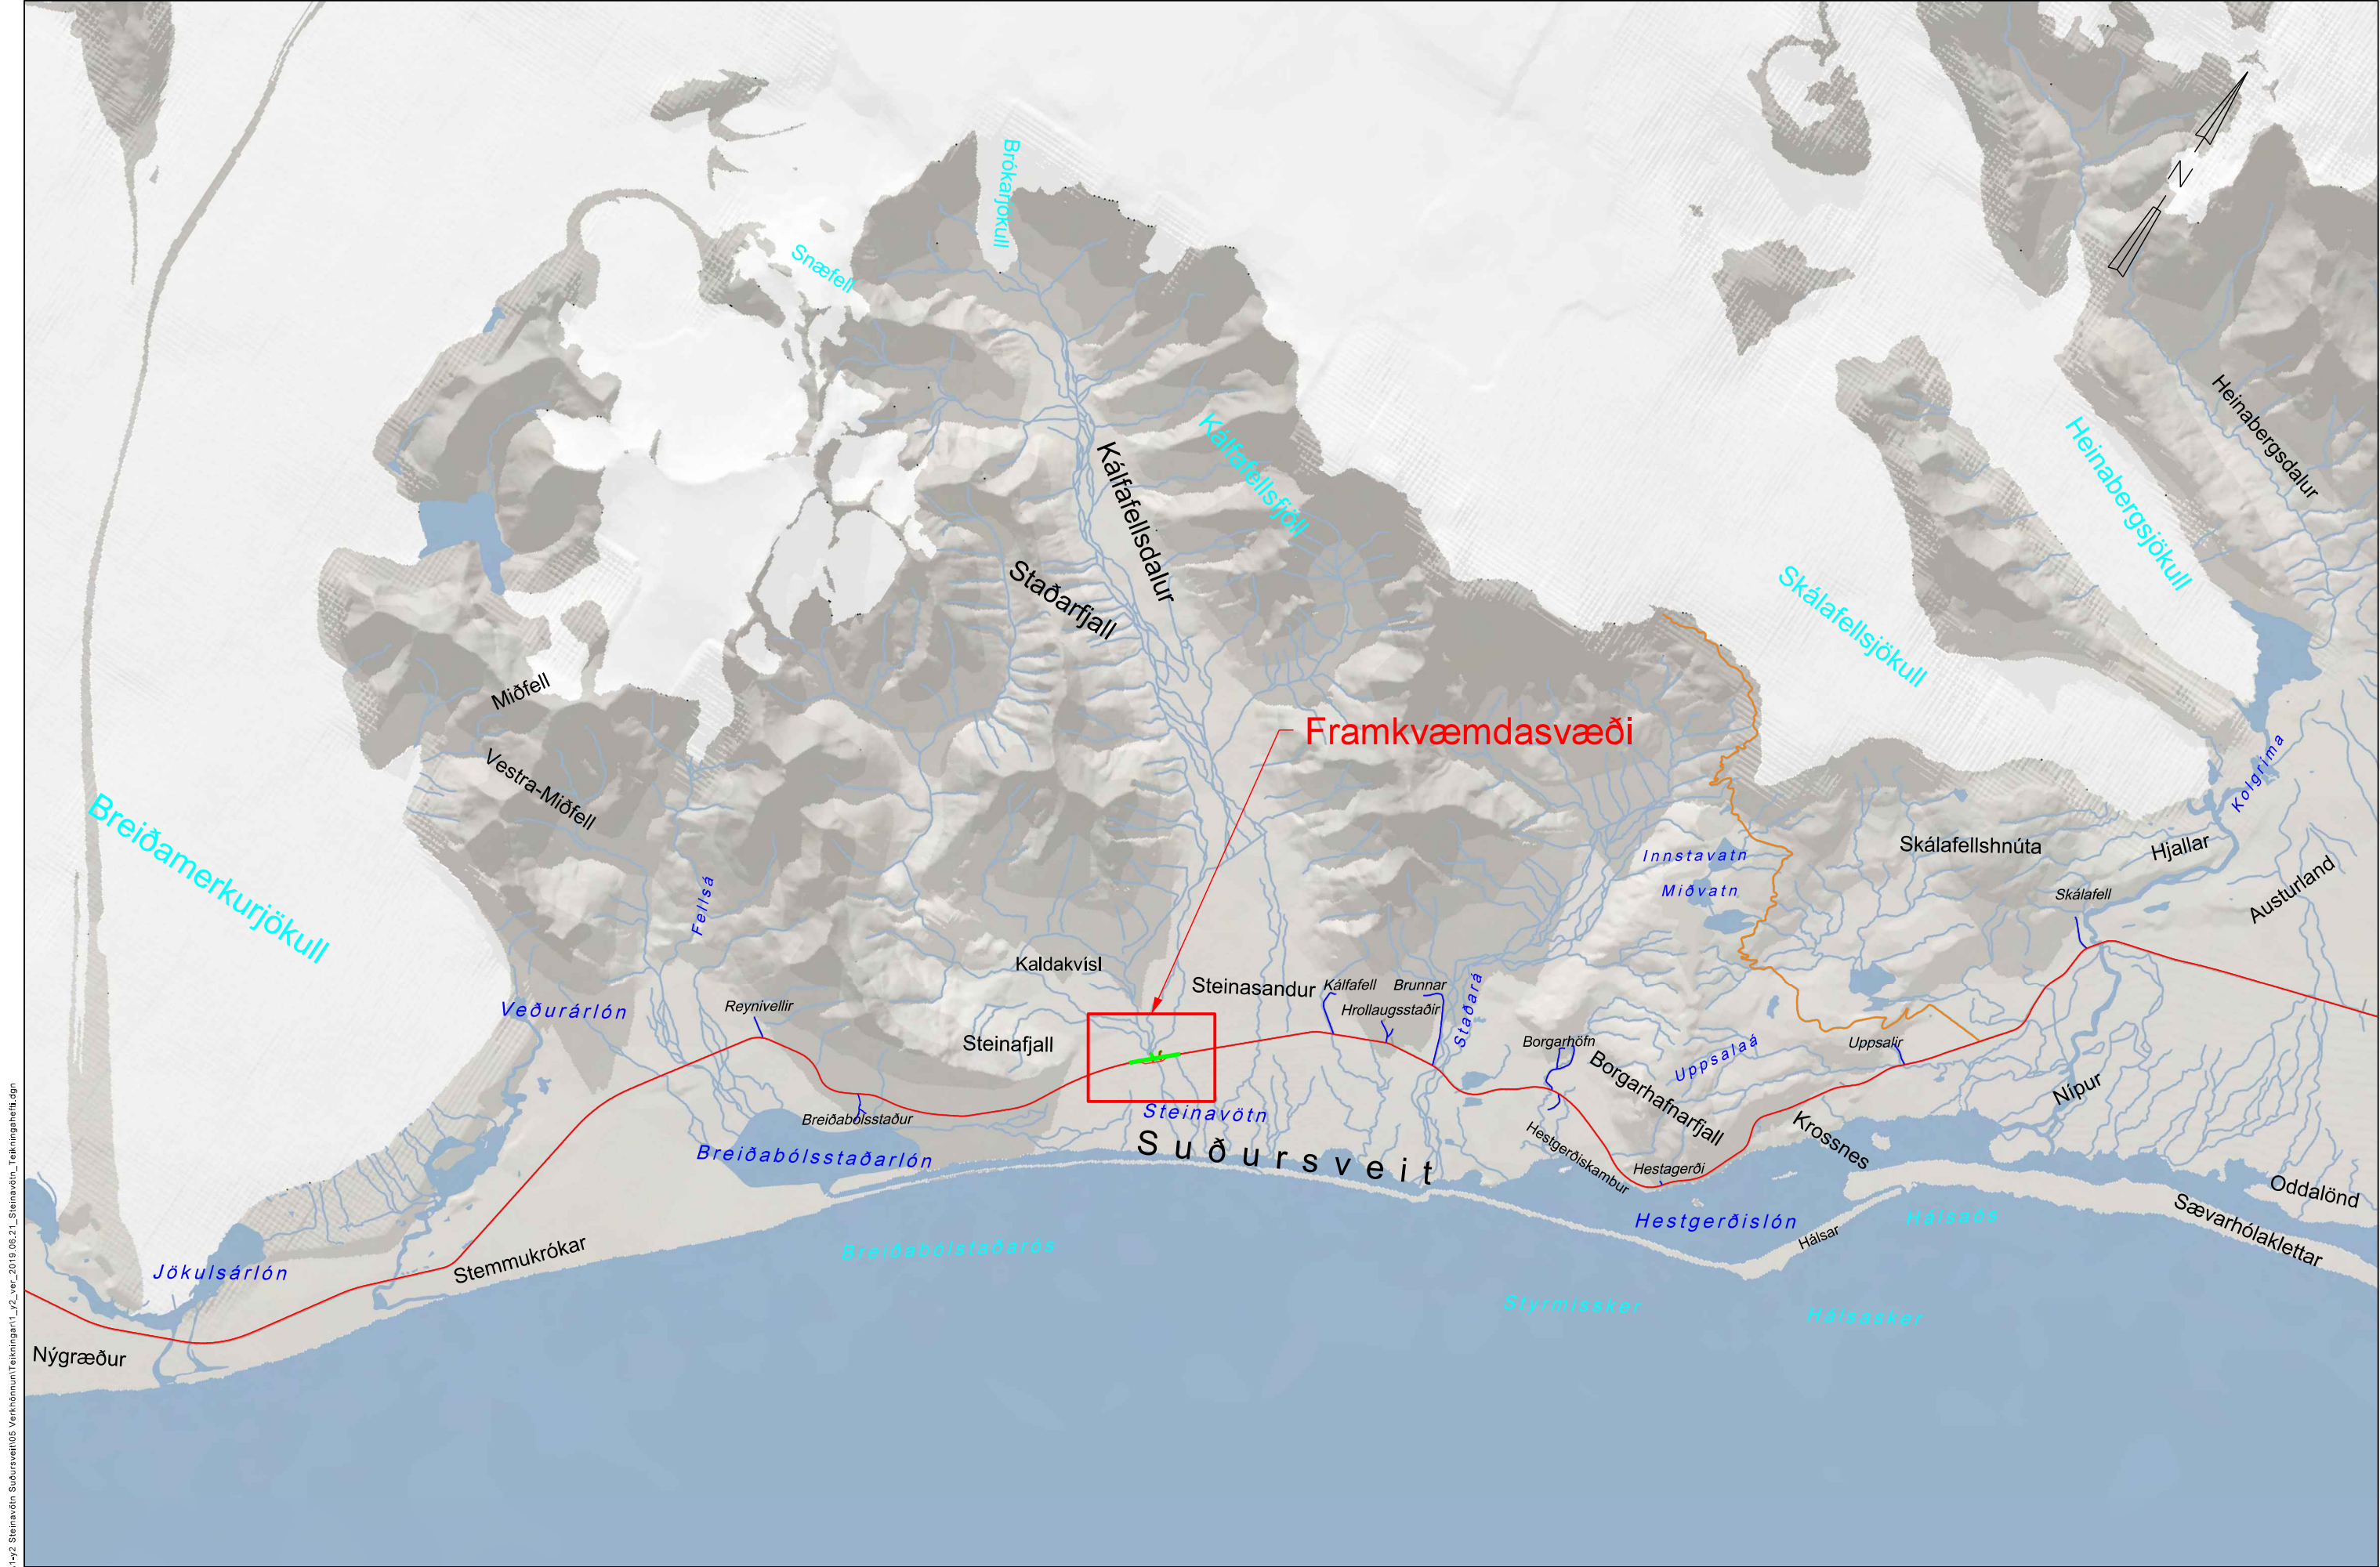

S:\Mannvirki\11-y\1-y2_Steinavötn\Steinavötn\Teikninga\Teikninga.dgn



Landmælingar: Vegagerðin
Hnitakerfi: ISN93 Hæðarkerfi: Landshæðarnet
Loftmyndataka og myndmæling: Loftmyndir ehf.
Flughæð: 3000m Mískvastærð: 10x10m
Kortagerð: Vegagerðin

 Vegagerðin		Hringvegur		Dags: 01.07.2019	
Mælikvarði 1:100,000		Hannað MÓA/HFG		Útbodsnr: -	
		Teiknað MO		Vegnr: 1-y2	
		Yfirlið -		Hönnunarslg ver	
Bláðstærð A3		Samþykkt -		Teikn. nr. B-01	
				Útg. A	


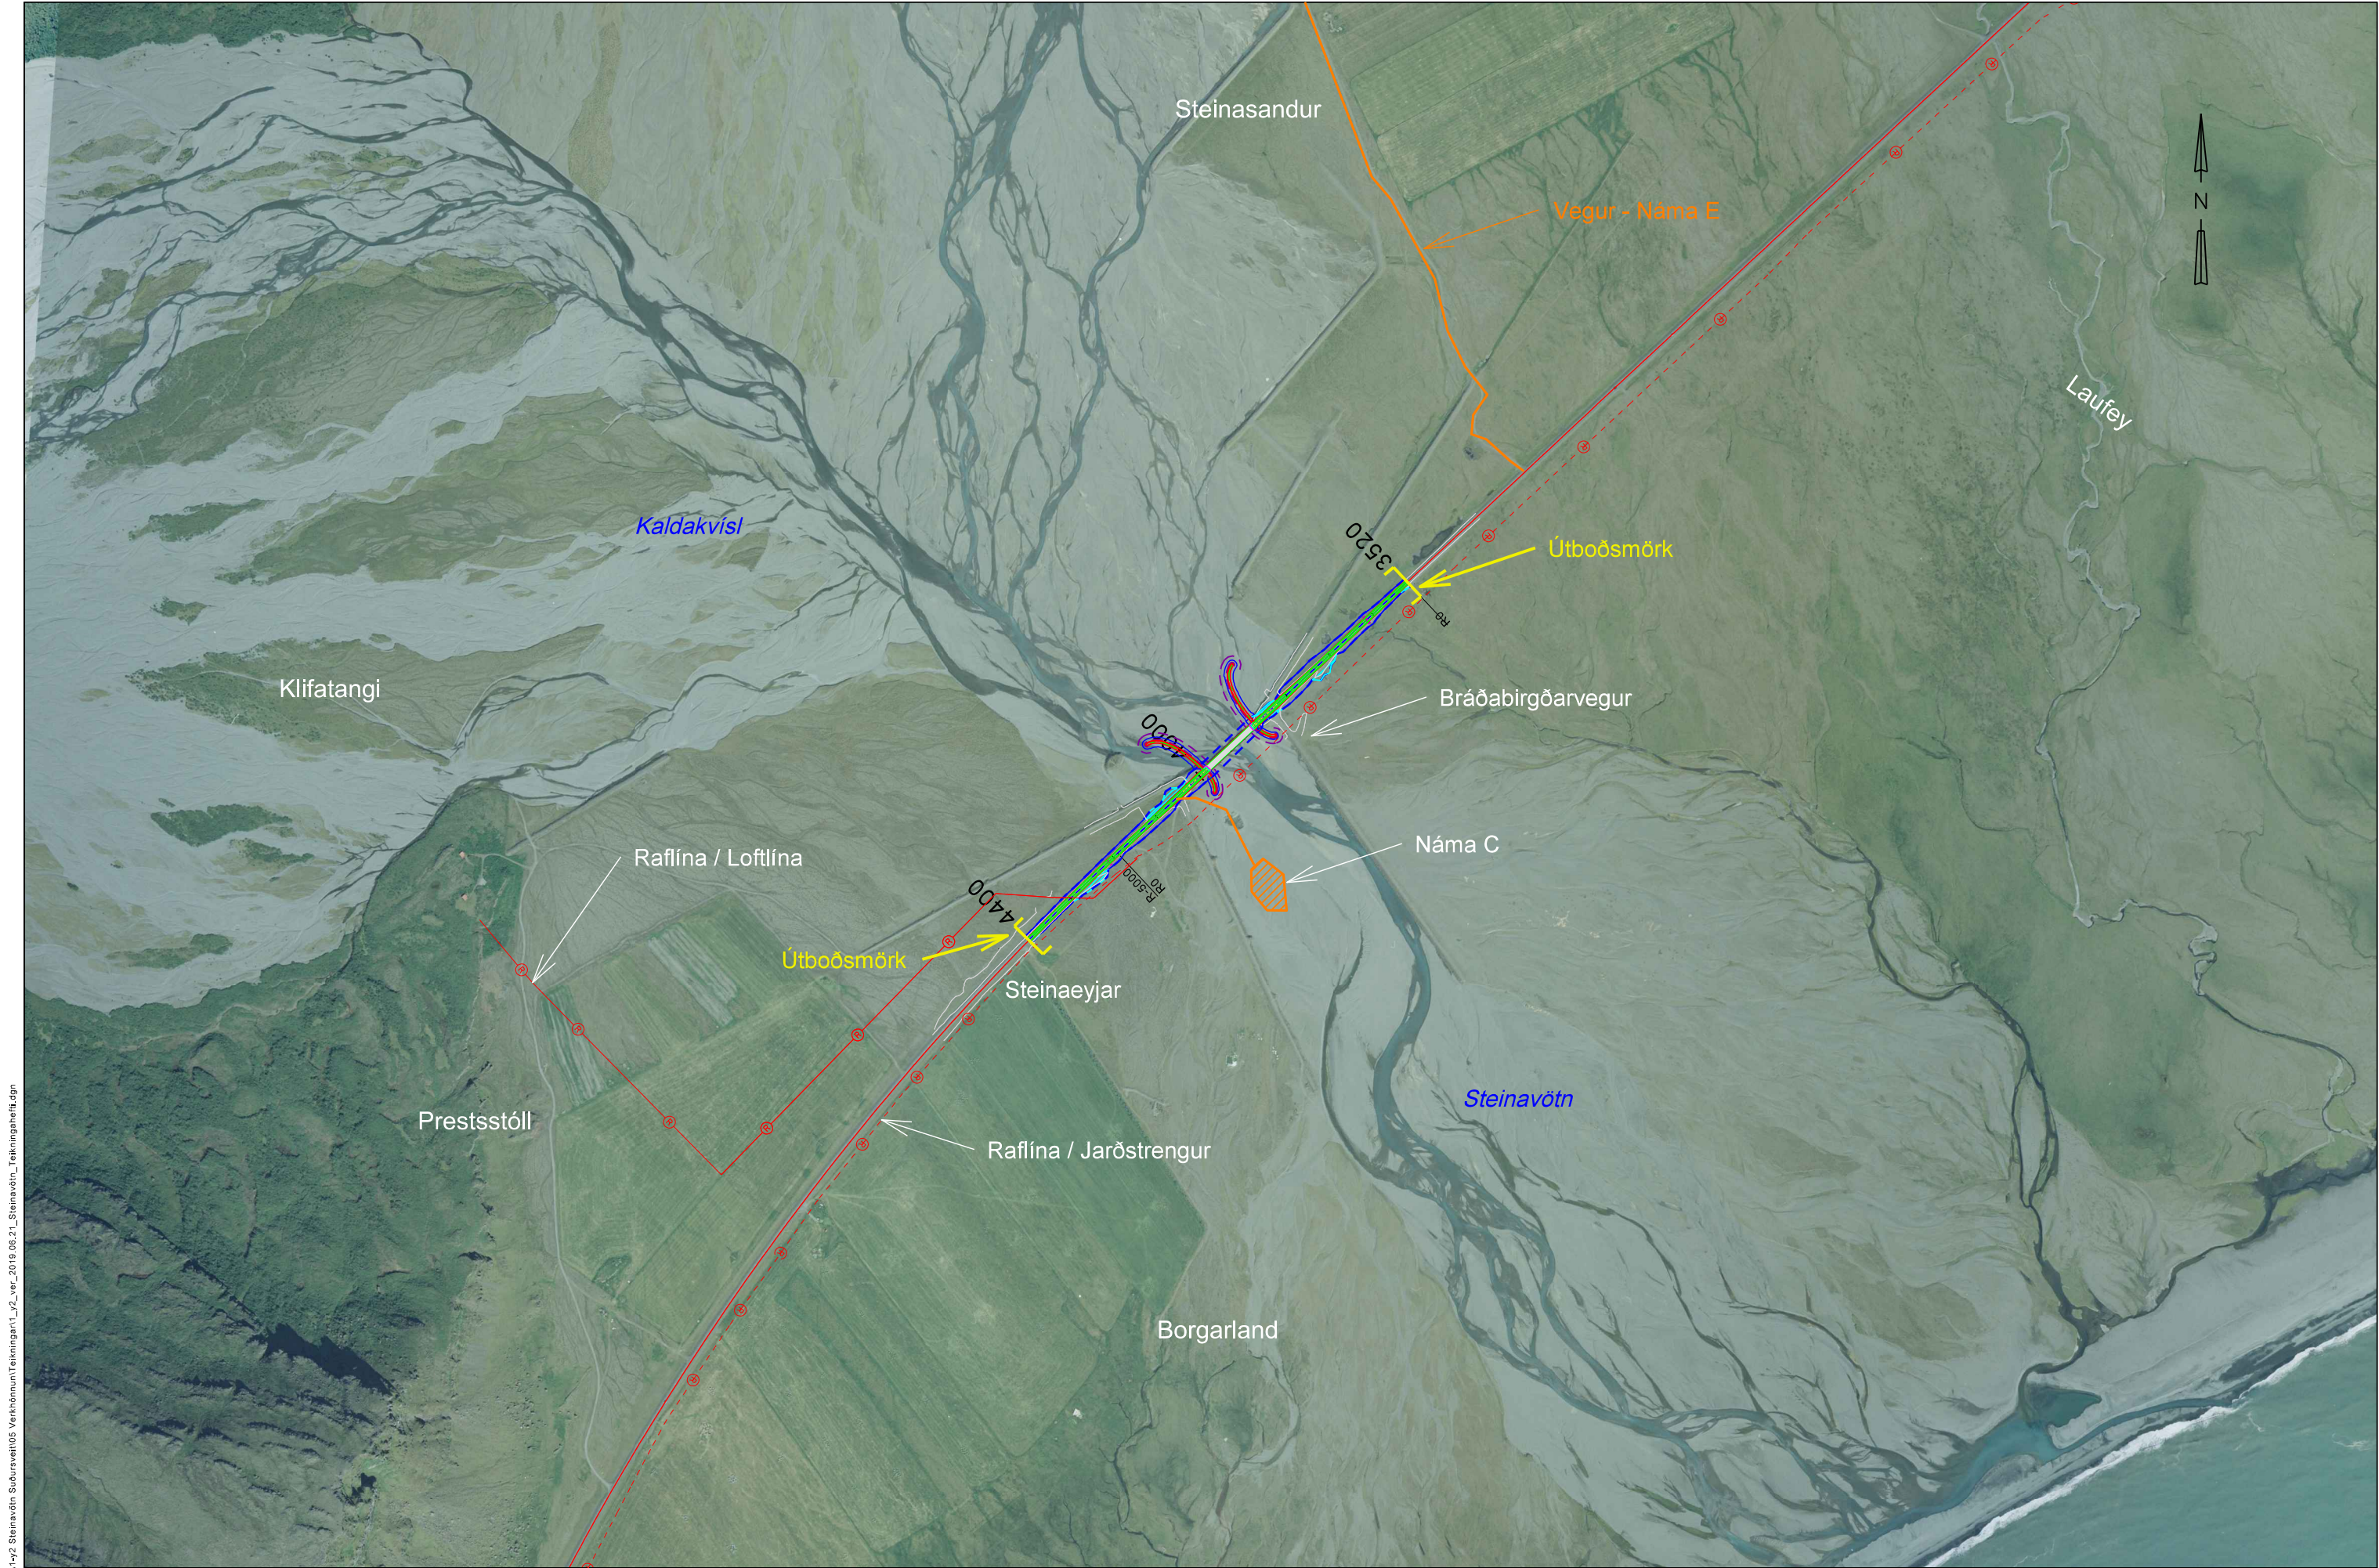


S:\Mannvirkni\1\y\1-y2_Steinavötn\05_Verhönnun\Tekningar\1_y2_ver_2019.06.21_Steinavötn_Tekningahelt.dgn

Landmælingar: Vegagerðin
Hnitakerfi: ISN93 Hæðarkerfi: Landshæðarnet
Loftmyndataka og myndmæling: Loftmyndir ehf.
Flughæð: 3000m Móskaustærð: 10x10m
Kortagerð: Vegagerðin

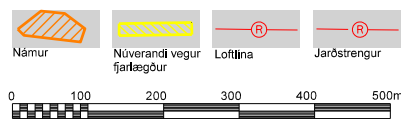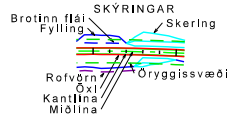

 Vegagerðin		Hringvegur um Steinavötn		Dag: 01.07.2019	
Mælikvarði 1:10.000	Hannað HFG/MÓ	Yfirlitsmynd		Útbóðsnr.: -	
Bláðstærð A3	Teknað MO	St. 3520- 4400		Vegnr.: 1-y2	
	Vitrland -			Hönnunarslg ver	
	Samþykkt -			Tekn. nr.: B-02	
				Útg. A	

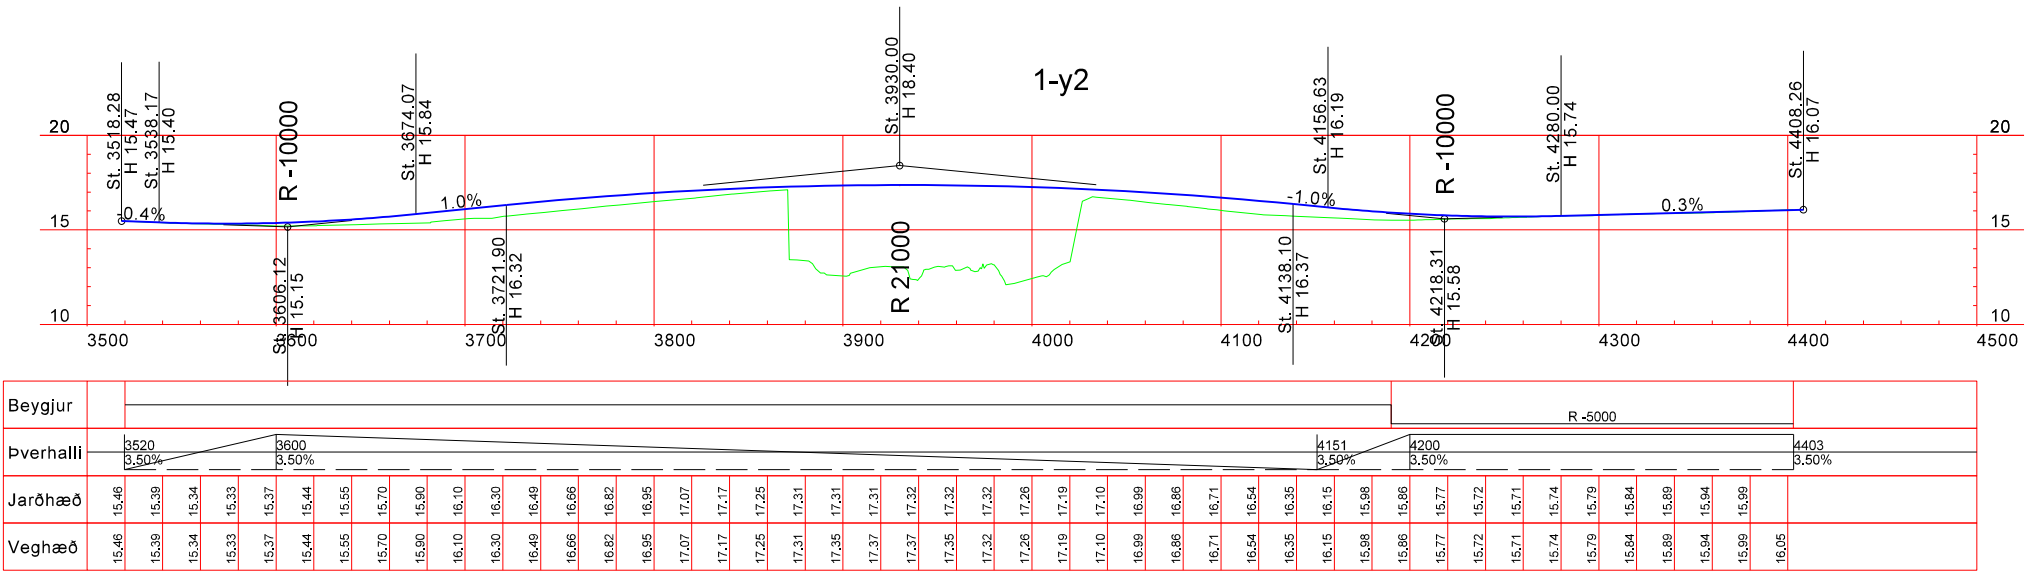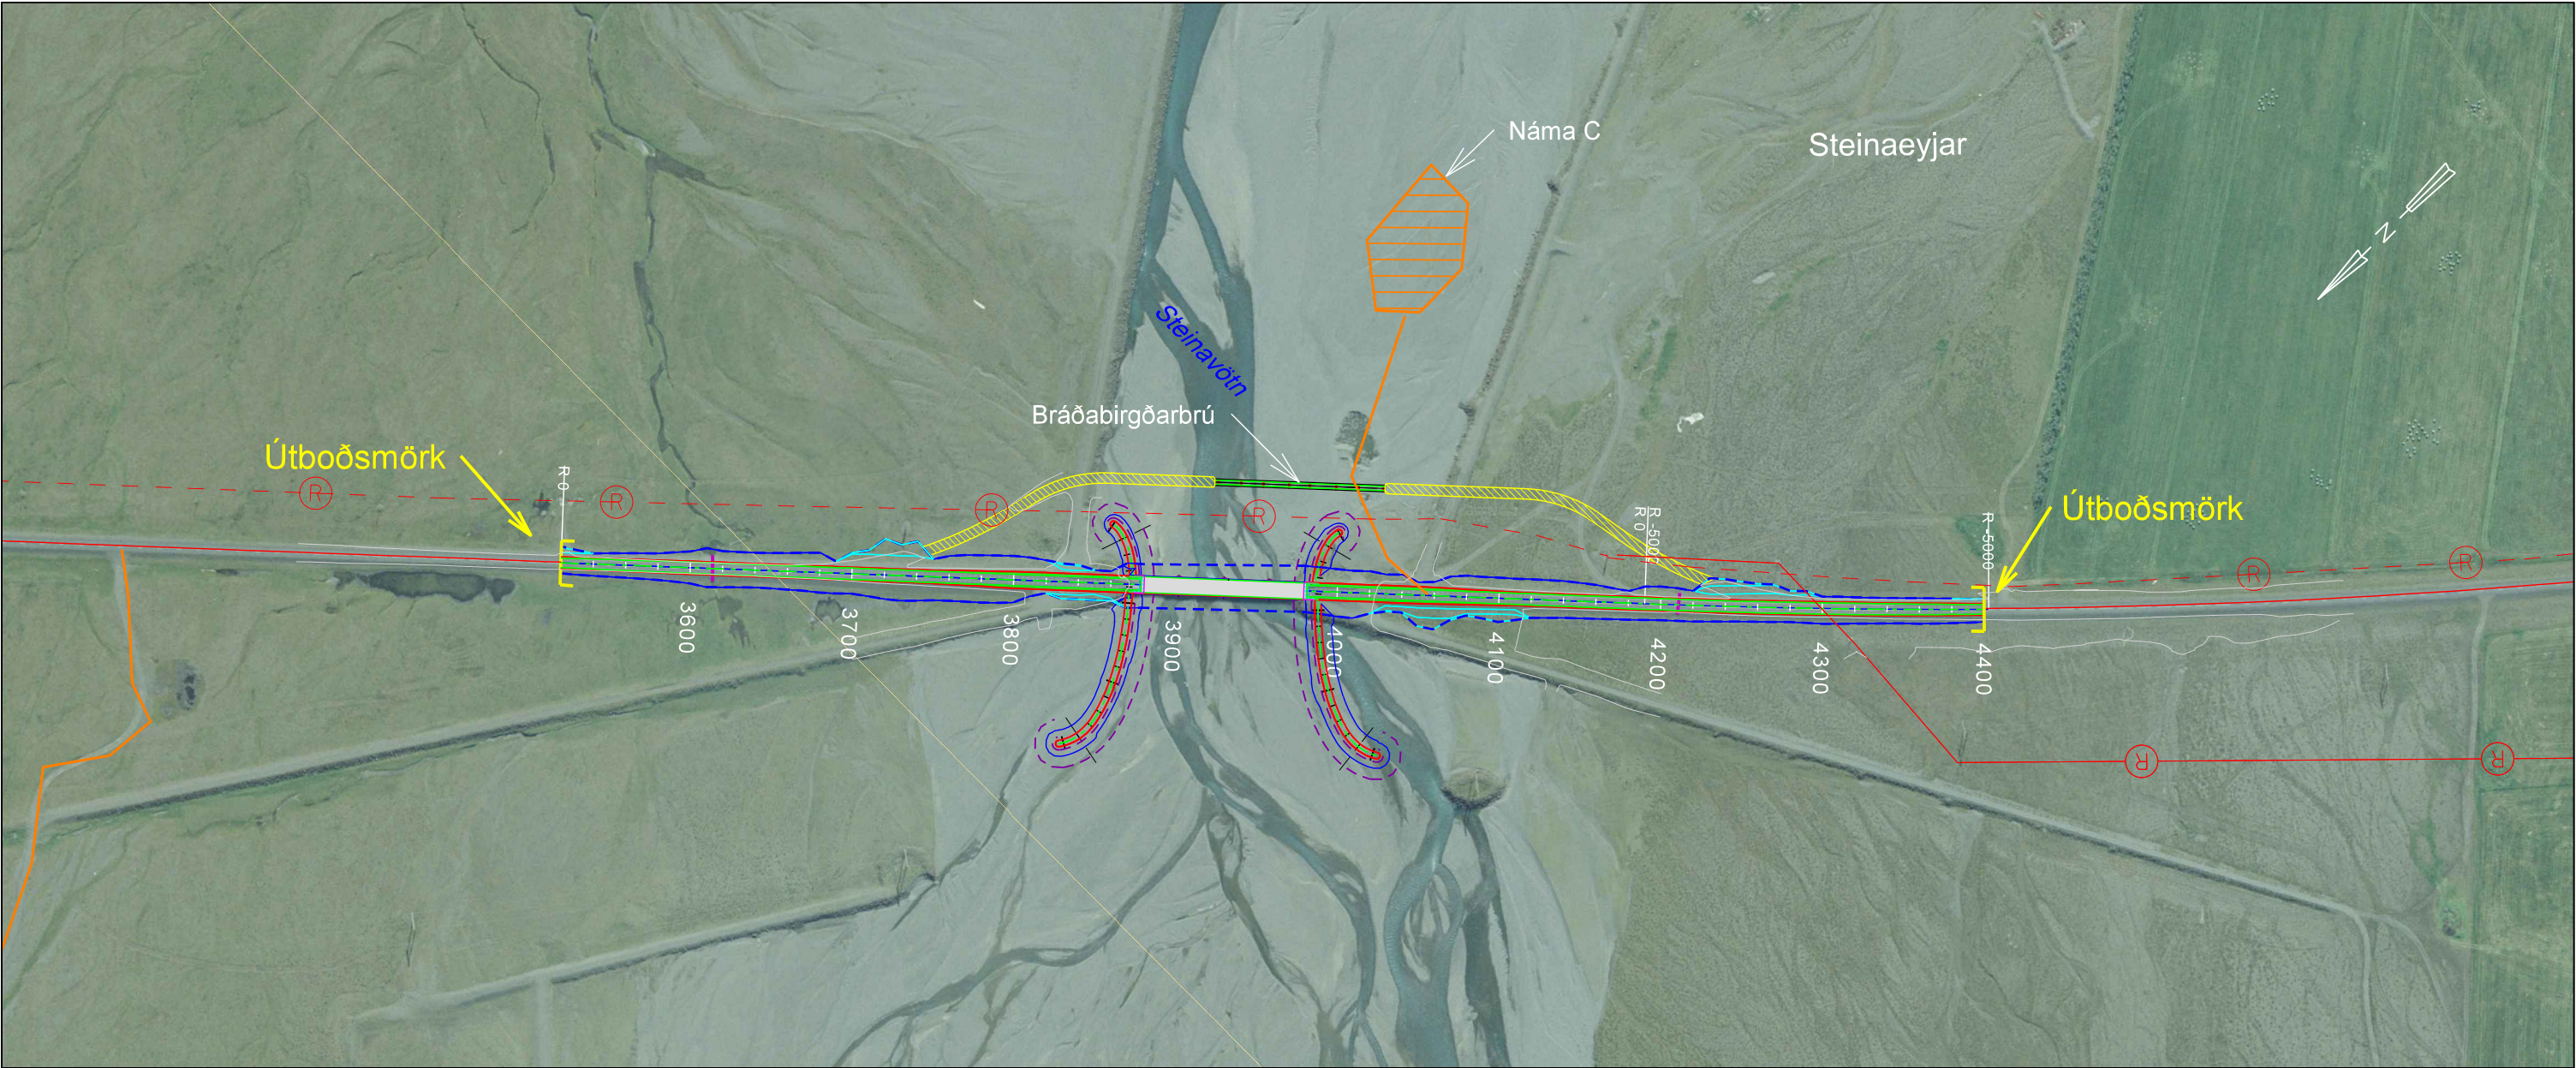

Beygjur																					R-5000	
Þverhalli	
	
Jarðhæð	15.46	15.46	15.39	15.34	15.34	15.33	15.33	15.37	15.44	15.55	15.70	15.70	15.90	15.90	16.10	16.10	16.30	16.30	16.49	16.49	16.66	16.66	16.82	16.82	16.95	16.95	17.07	17.07	17.17	17.17	17.25	17.25	17.31	17.31	17.35	17.35	17.31	17.31	17.37	17.37	17.32	17.32	17.32	17.32	17.26	17.26	17.19	17.19	17.10	17.10	16.99	16.99	16.88	16.88	16.71	16.71	16.54	16.54	16.35	16.35	16.15	16.15	15.98	15.98	15.86	15.86	15.77	15.77	15.72	15.72	15.71	15.71	15.74	15.74	15.79	15.79	15.84	15.84	15.89	15.89	15.94	15.94	15.99	15.99	16.05	16.05
Veghæð	15.46	15.46	15.39	15.34	15.34	15.33	15.33	15.37	15.44	15.55	15.70	15.70	15.90	15.90	16.10	16.10	16.30	16.30	16.49	16.49	16.66	16.66	16.82	16.82	16.95	16.95	17.07	17.07	17.17	17.17	17.25	17.25	17.31	17.31	17.35	17.35	17.31	17.31	17.37	17.37	17.32	17.32	17.32	17.32	17.26	17.26	17.19	17.19	17.10	17.10	16.99	16.99	16.88	16.88	16.71	16.71	16.54	16.54	16.35	16.35	16.15	16.15	15.98	15.98	15.86	15.86	15.77	15.77	15.72	15.72	15.71	15.71	15.74	15.74	15.79	15.79	15.84	15.84	15.89	15.89	15.94	15.94	15.99	15.99	16.05	16.05

S:\Mannvirkni\11\y1\y2 Steinaeyjar\05 Verkhönnun\Tekninga\1_y2 Steinaeyjar\05 Verkhönnun\Tekninga\1_y2 Steinaeyjar.dgn

Landmælingar: Vegagerðin
Hnitakerfi: ISN93 Hæðarkerfi: Landshæðarnet
Loftmyndataka og myndmæling: Loftmyndir ehf.
Flughæð: 3000m Möskvastærð: 10x10m
Kortagerð: Vegagerðin

SKYRINGAR
Brotinn flái
Fylling
Skering
Rofvörn
Kantlína
Miðlína

Námur
Núverandi vegur
fjarlægður
Loftlína
Jarðstrengur

0 40 80 120 160 200m




Vegagerðin

Mælikvarði	Hannað	HFG/MÓA
1:4.000	Teknað	MO
	Yfirfarið	-
Bláðstærð	A3	Samþykkt

Hringvegur
Um Steinavötn
Grunnmynd/Langsníð
St. 3520 - 4400

Dagur	01.07.2019
Útboðsnr.	-
Vegnr.	1-y2
Hönnunarslg	ver
Tekn. nr.	D-01
Útg.	A

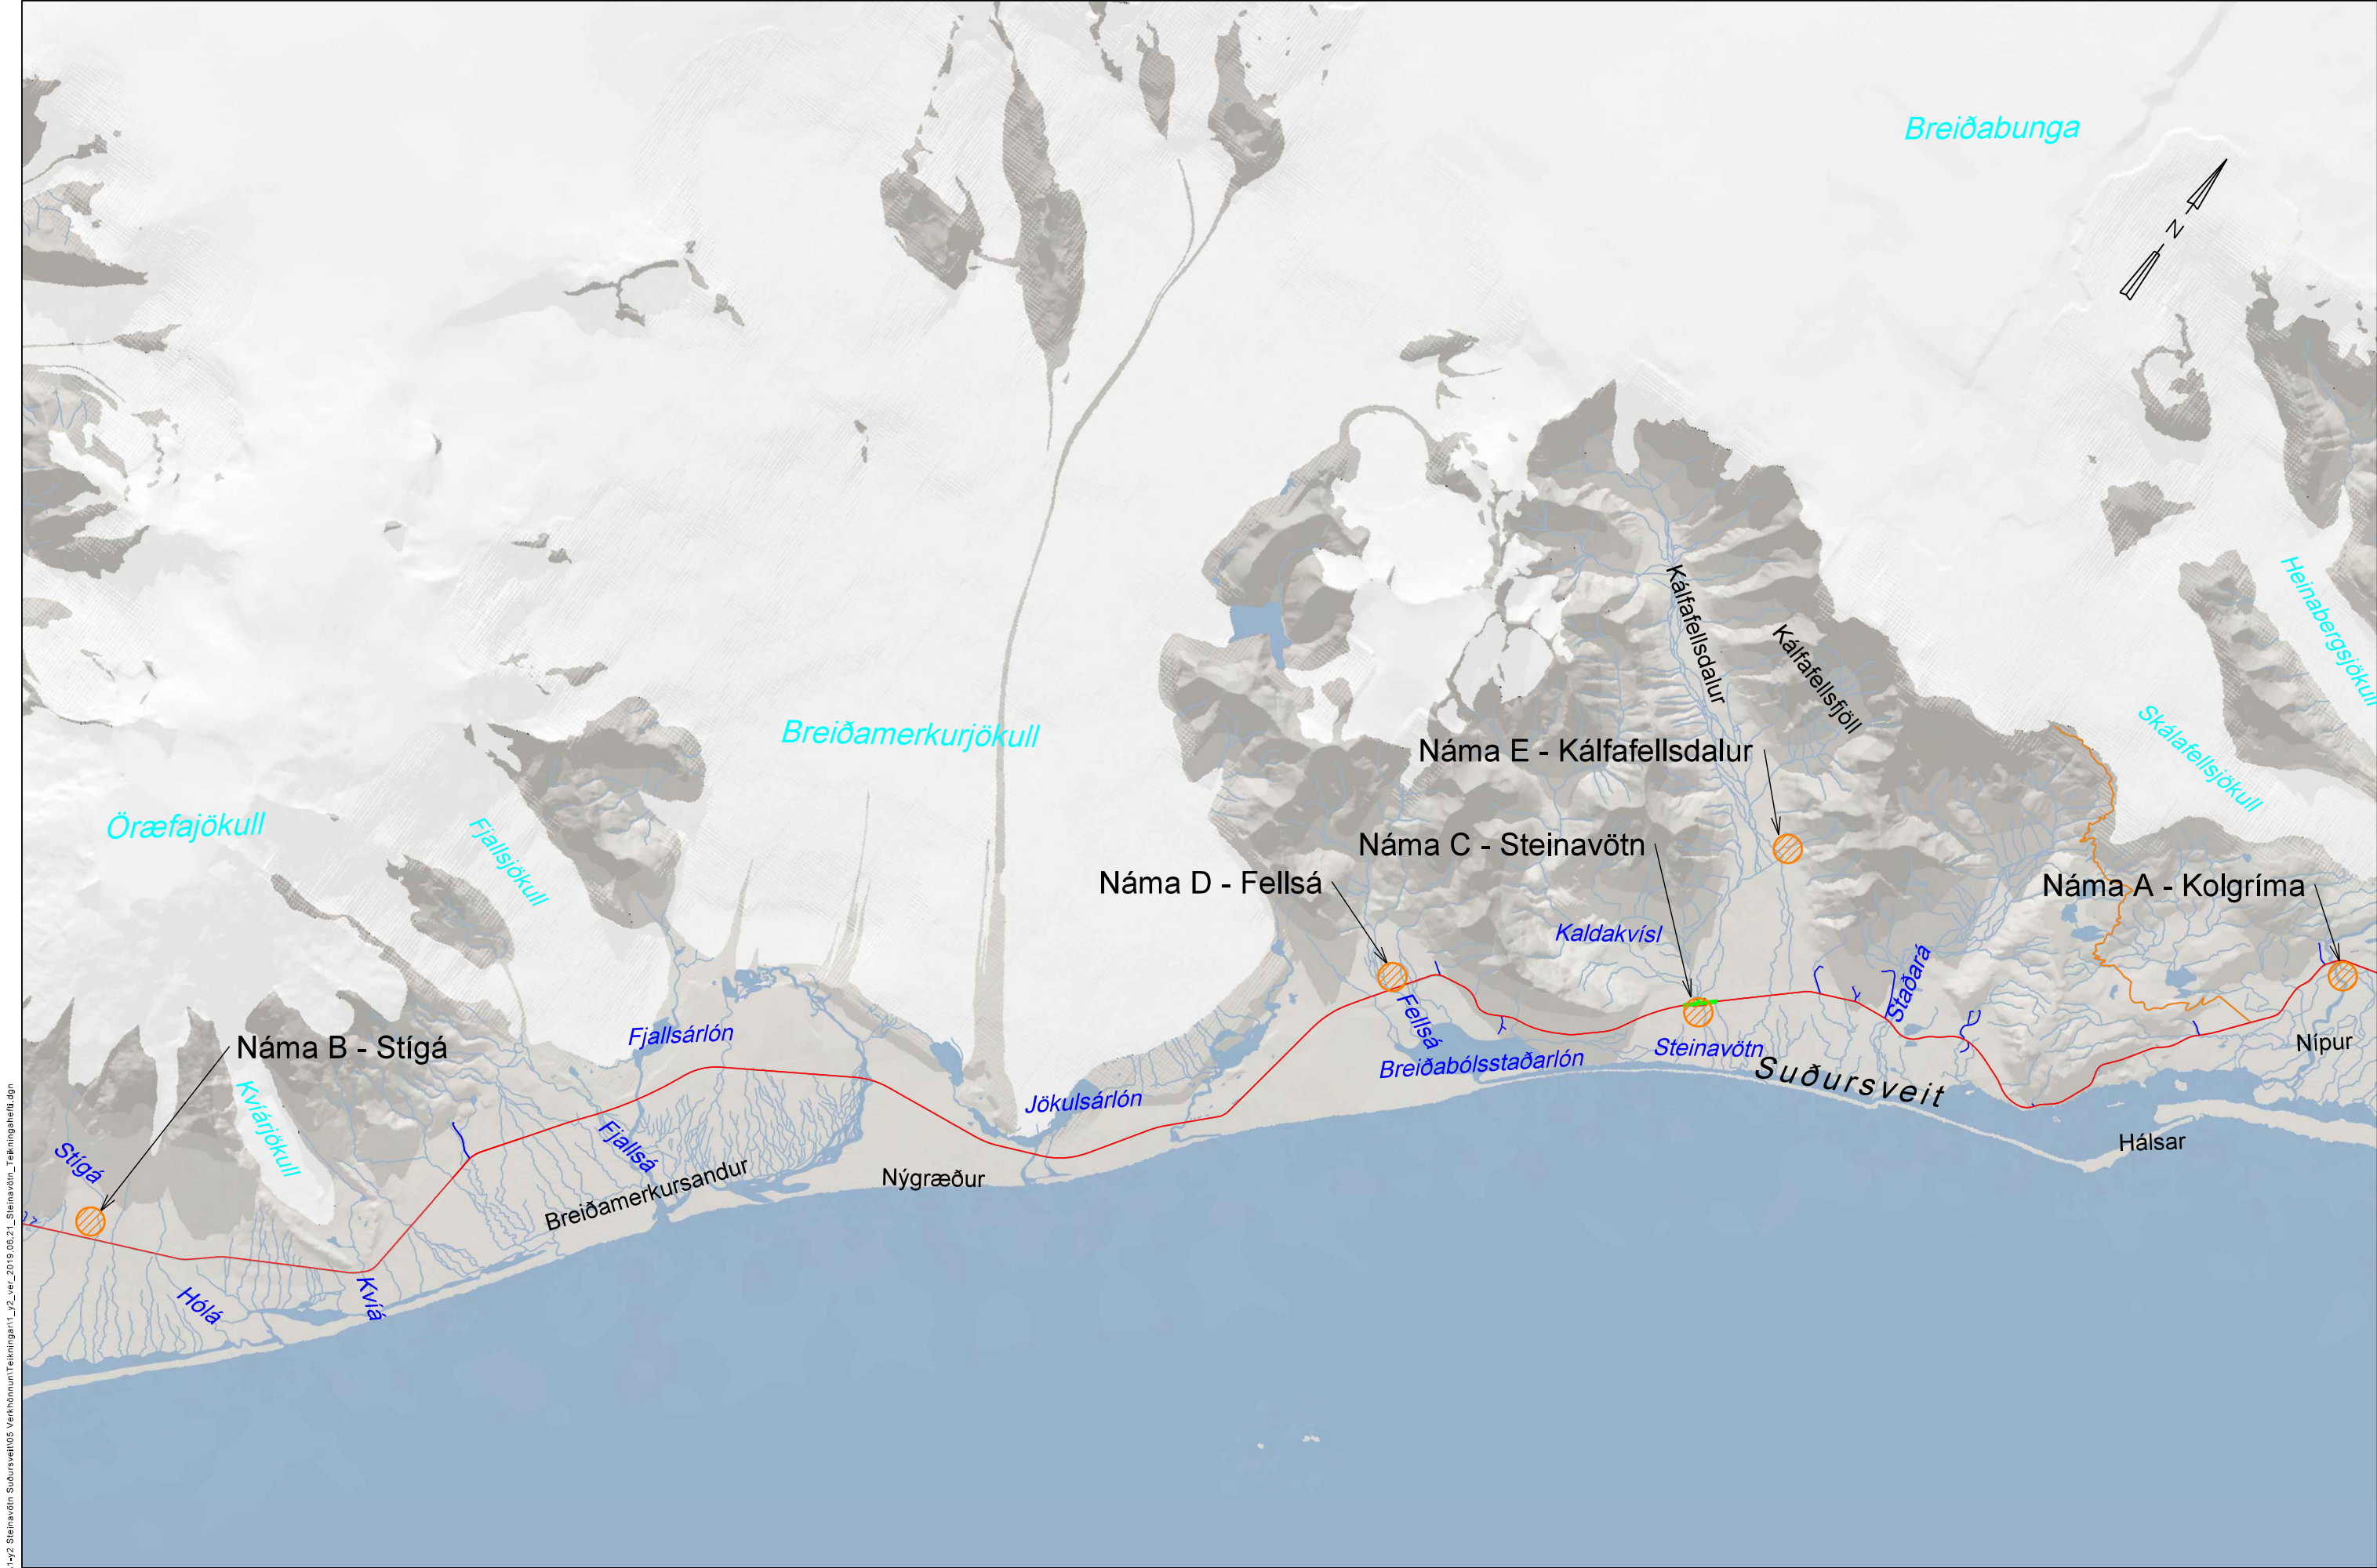


S:\Mannvirki\11-y\11-y2_Steinavötn\Steinavötn_Tekningahelti.dgn

Landmælingar: Vegagerðin
Hnitakerfi: ISN93 Hæðarkerfi: Landshæðarnet
Loftmyndataka og myndmæling: Loftmyndir ehf.
Flughæð: 3000m Mískvastærð: 10x10m
Kortagerð: Vegagerðin




 Vegagerðin		Hringvegur um Steinavötn		Dags. 01.07.2019	
Mælikvarði 1:150,000	Hannað MÓA	Efnistaka - námur Yfirlitsmynd		Útbóðsnr. -	Vegnr. 1-y2
	Teknað MO			Hönnunarslg ver	
Blaðstærð A3	Samþykkt -			Tekn. nr. X-01	Útg. A

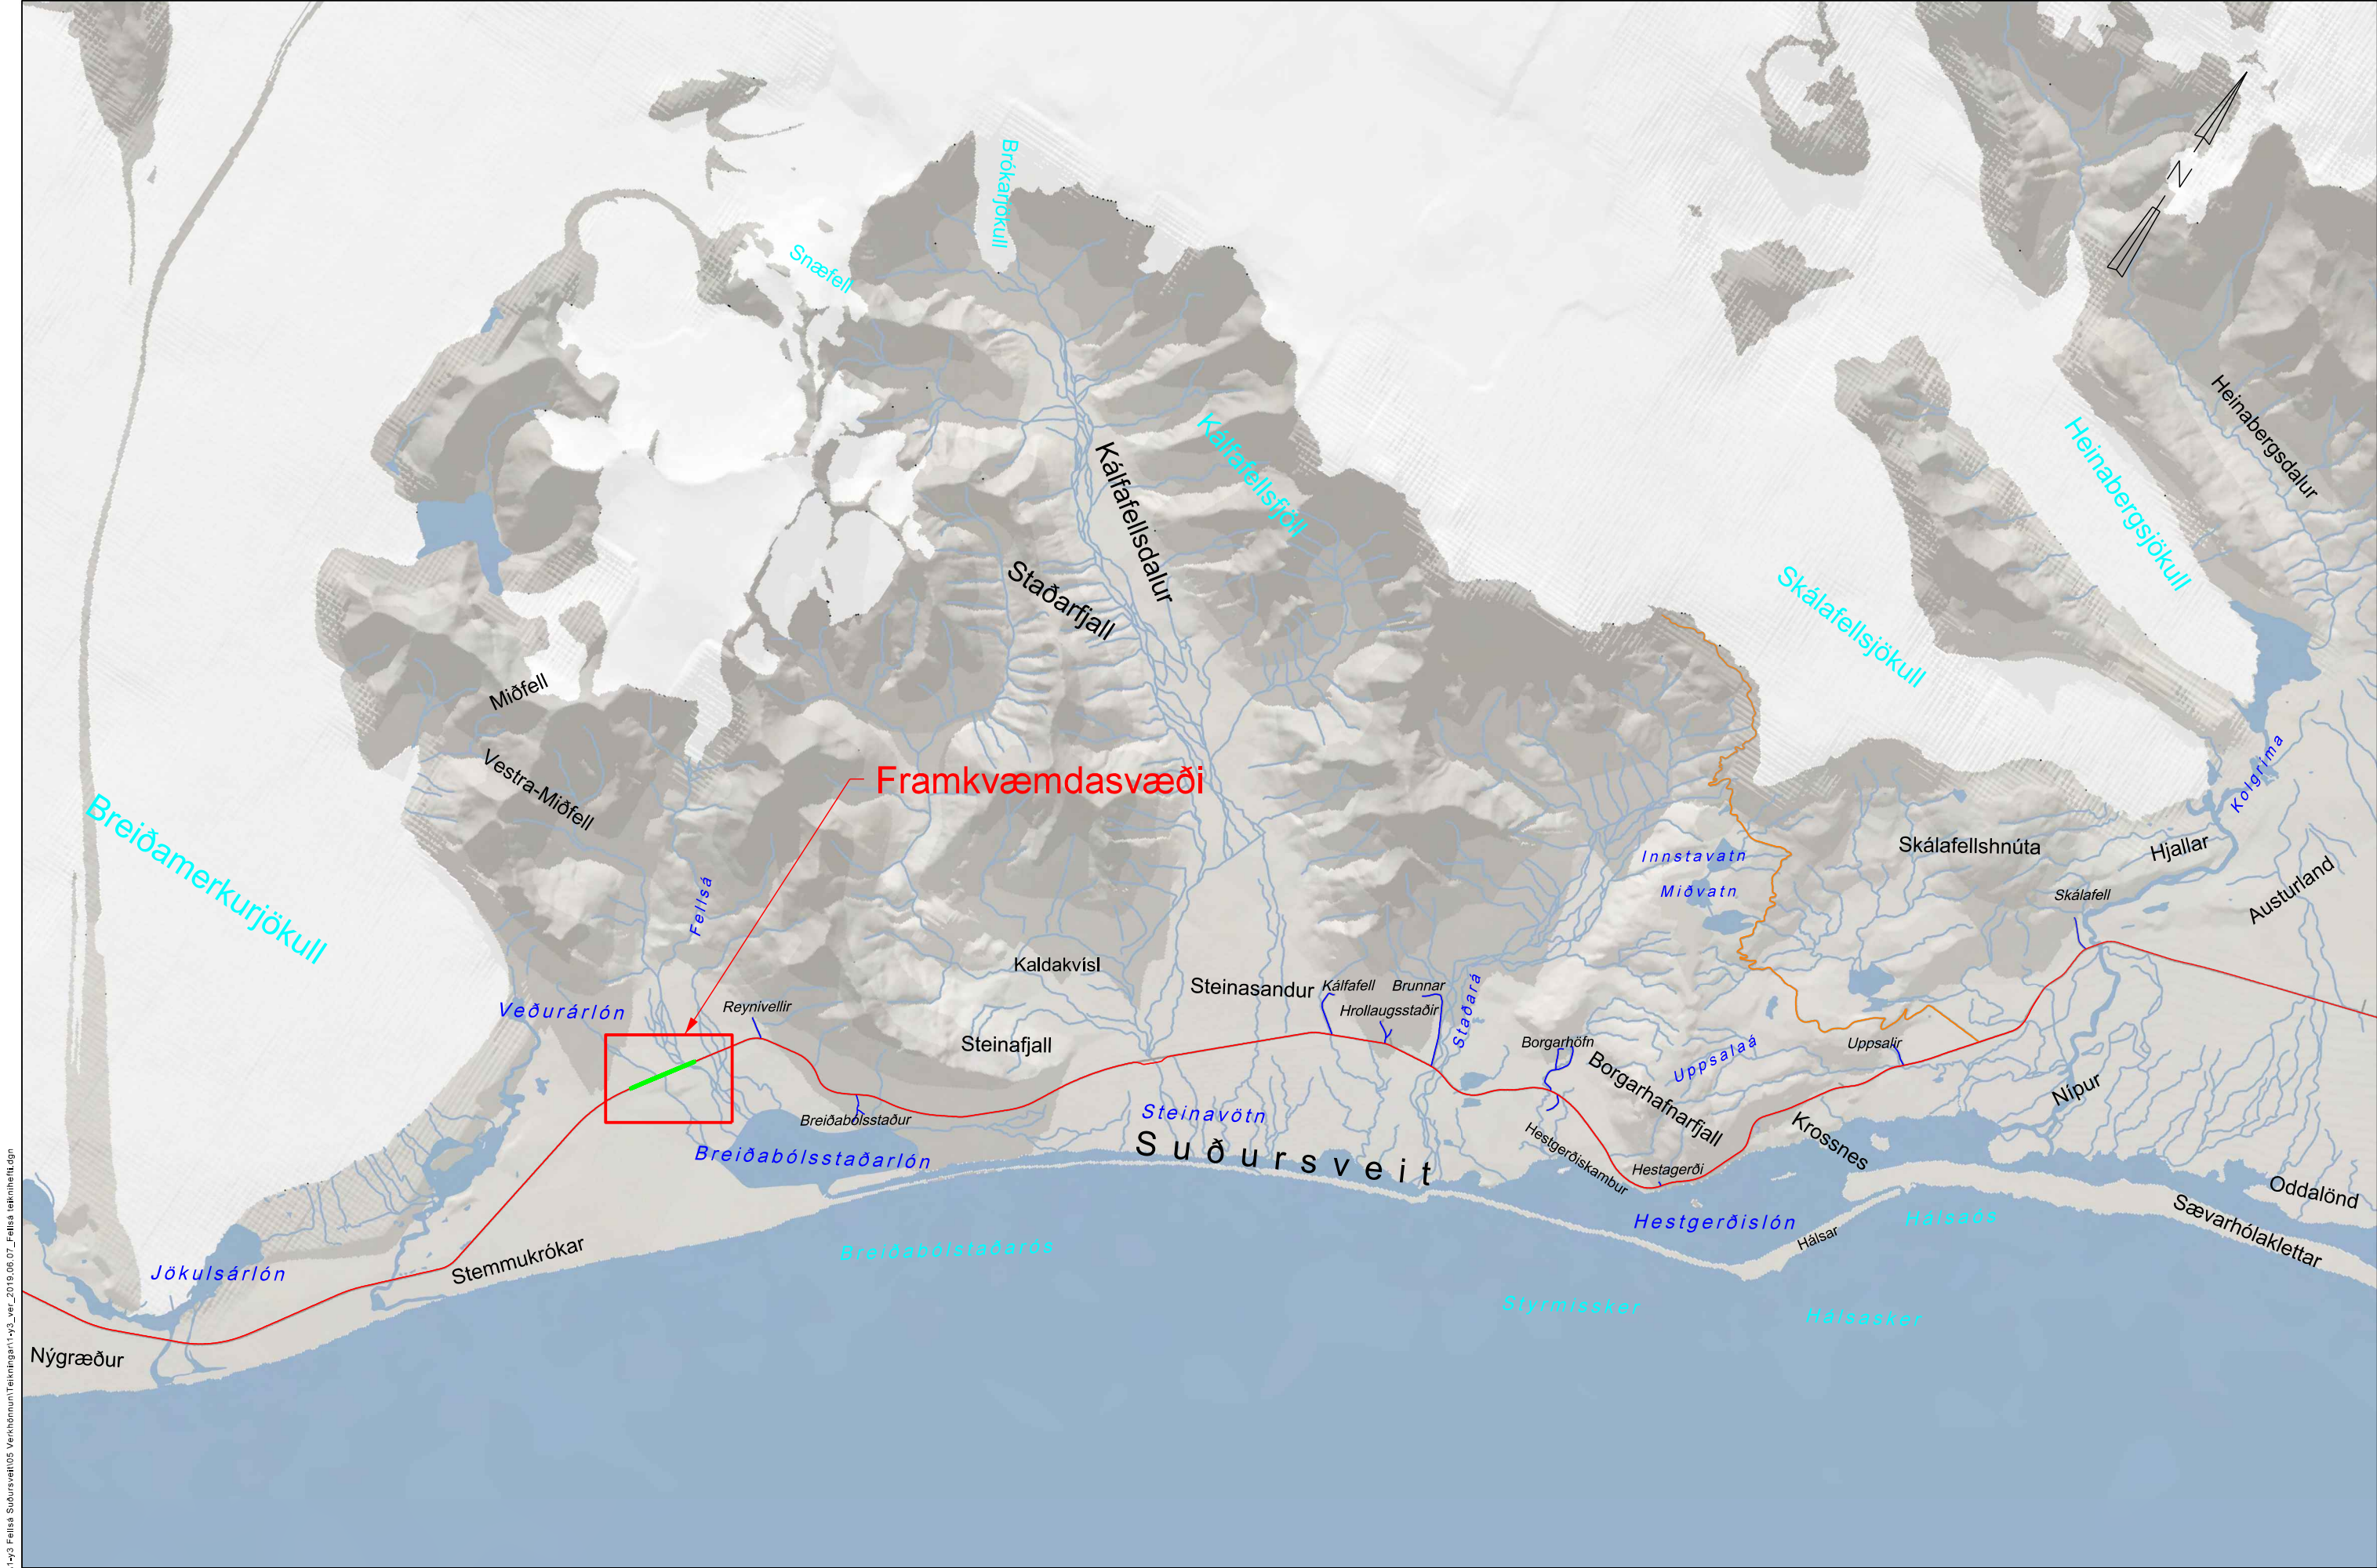


S:\Mannvirki\11-y3\11-y3_Fellsá Suðursveit\05 Verkiðmuni\Takningar\y3_ver_2019.06.07_Fellsá tekið hefti.dgn

 Vegagerðin		Hringvegur		Dagur	
Mælikvarði		Um Fellsá		Útbjóðing	
1:100,000		Hannað MÓA/HFG		Vegnr.	
Töknun		MO		1-y3	
Yfirflá		-		Hönnunarskipt	
Bláðætur		-		ver	
A3		-		Töknun, nr.	
				B-01	
				Útg.	
				A	

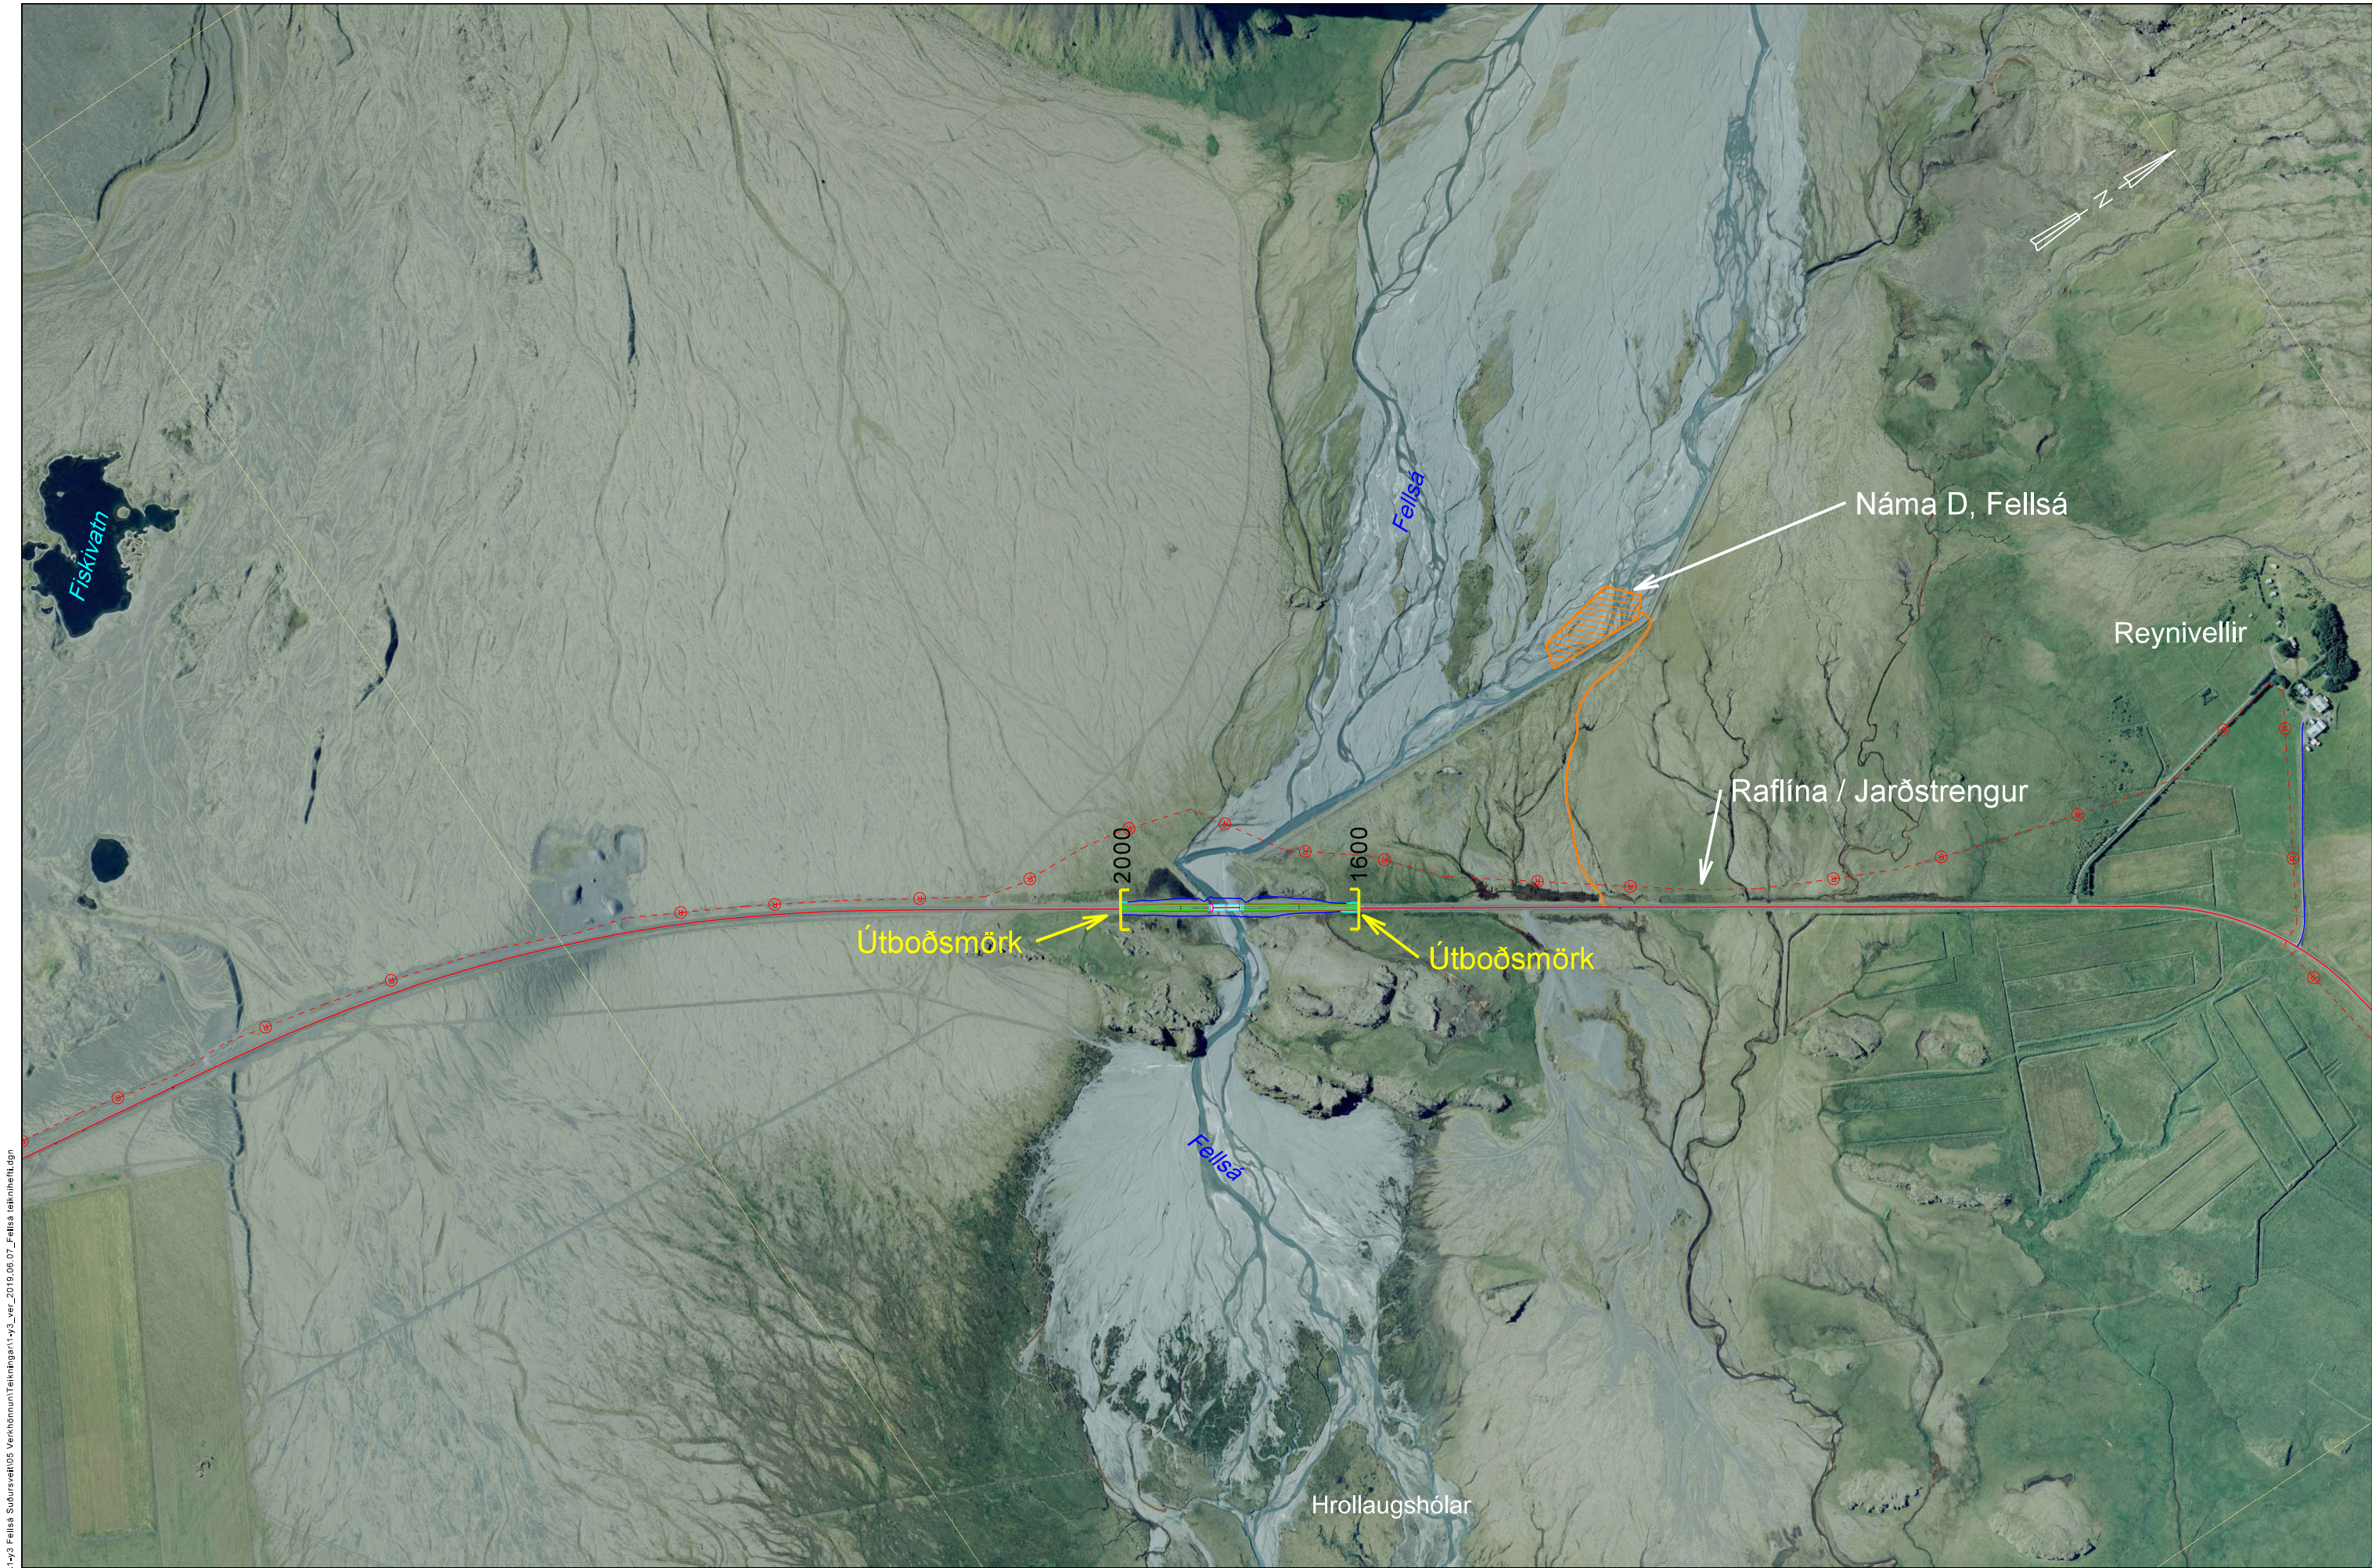

S:\Mannvirki\11\y1\y3 Fellsá Sudursveit\05 Verklönnun\Taktíngar\y3_ver_2019.06.07_Fellsá tekihefti.dgn

Landmælingar: Vegagerðin
Hnitakerfi: ISN93 Hæðarkerfi: Landshæðarnet
Loftmyndataka og myndmæling: Loftmyndir ehf.
Flughæð: 3000m Möskvastærð: 10x10m.
Kortagerð: Vegagerðin

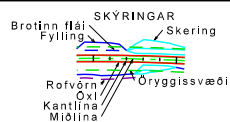

Námur



Jarðstrengur



Vegagerðin

Mælikvarði	Hannað	HFG/MÓA
1:10.000	Teiknað	MO
	Yfirlið	-
Bláðstærð	A3	Samþykkt



Hringvegur

Um Fellsá

Yfirlitsmynd



Stöð 1600-2000

Dag:	01.07.2019
Útboðsnr.:	-
Vegn.:	1-y3
Hönnunarslg	ver
Teikn. nr.:	B-02
Útg.	A

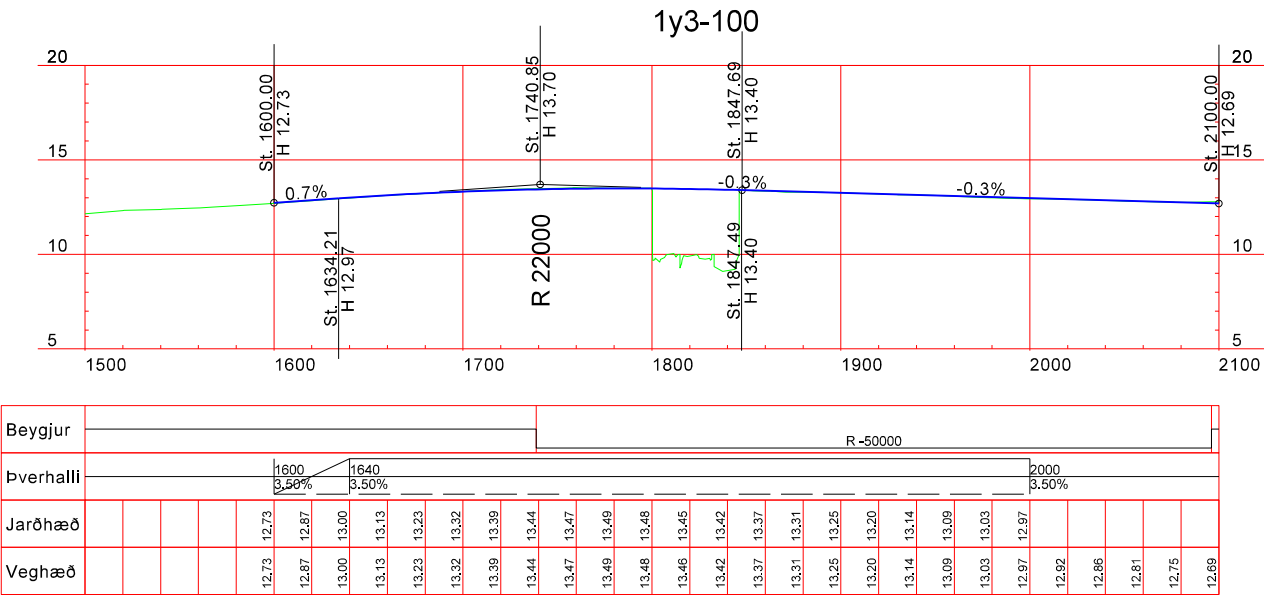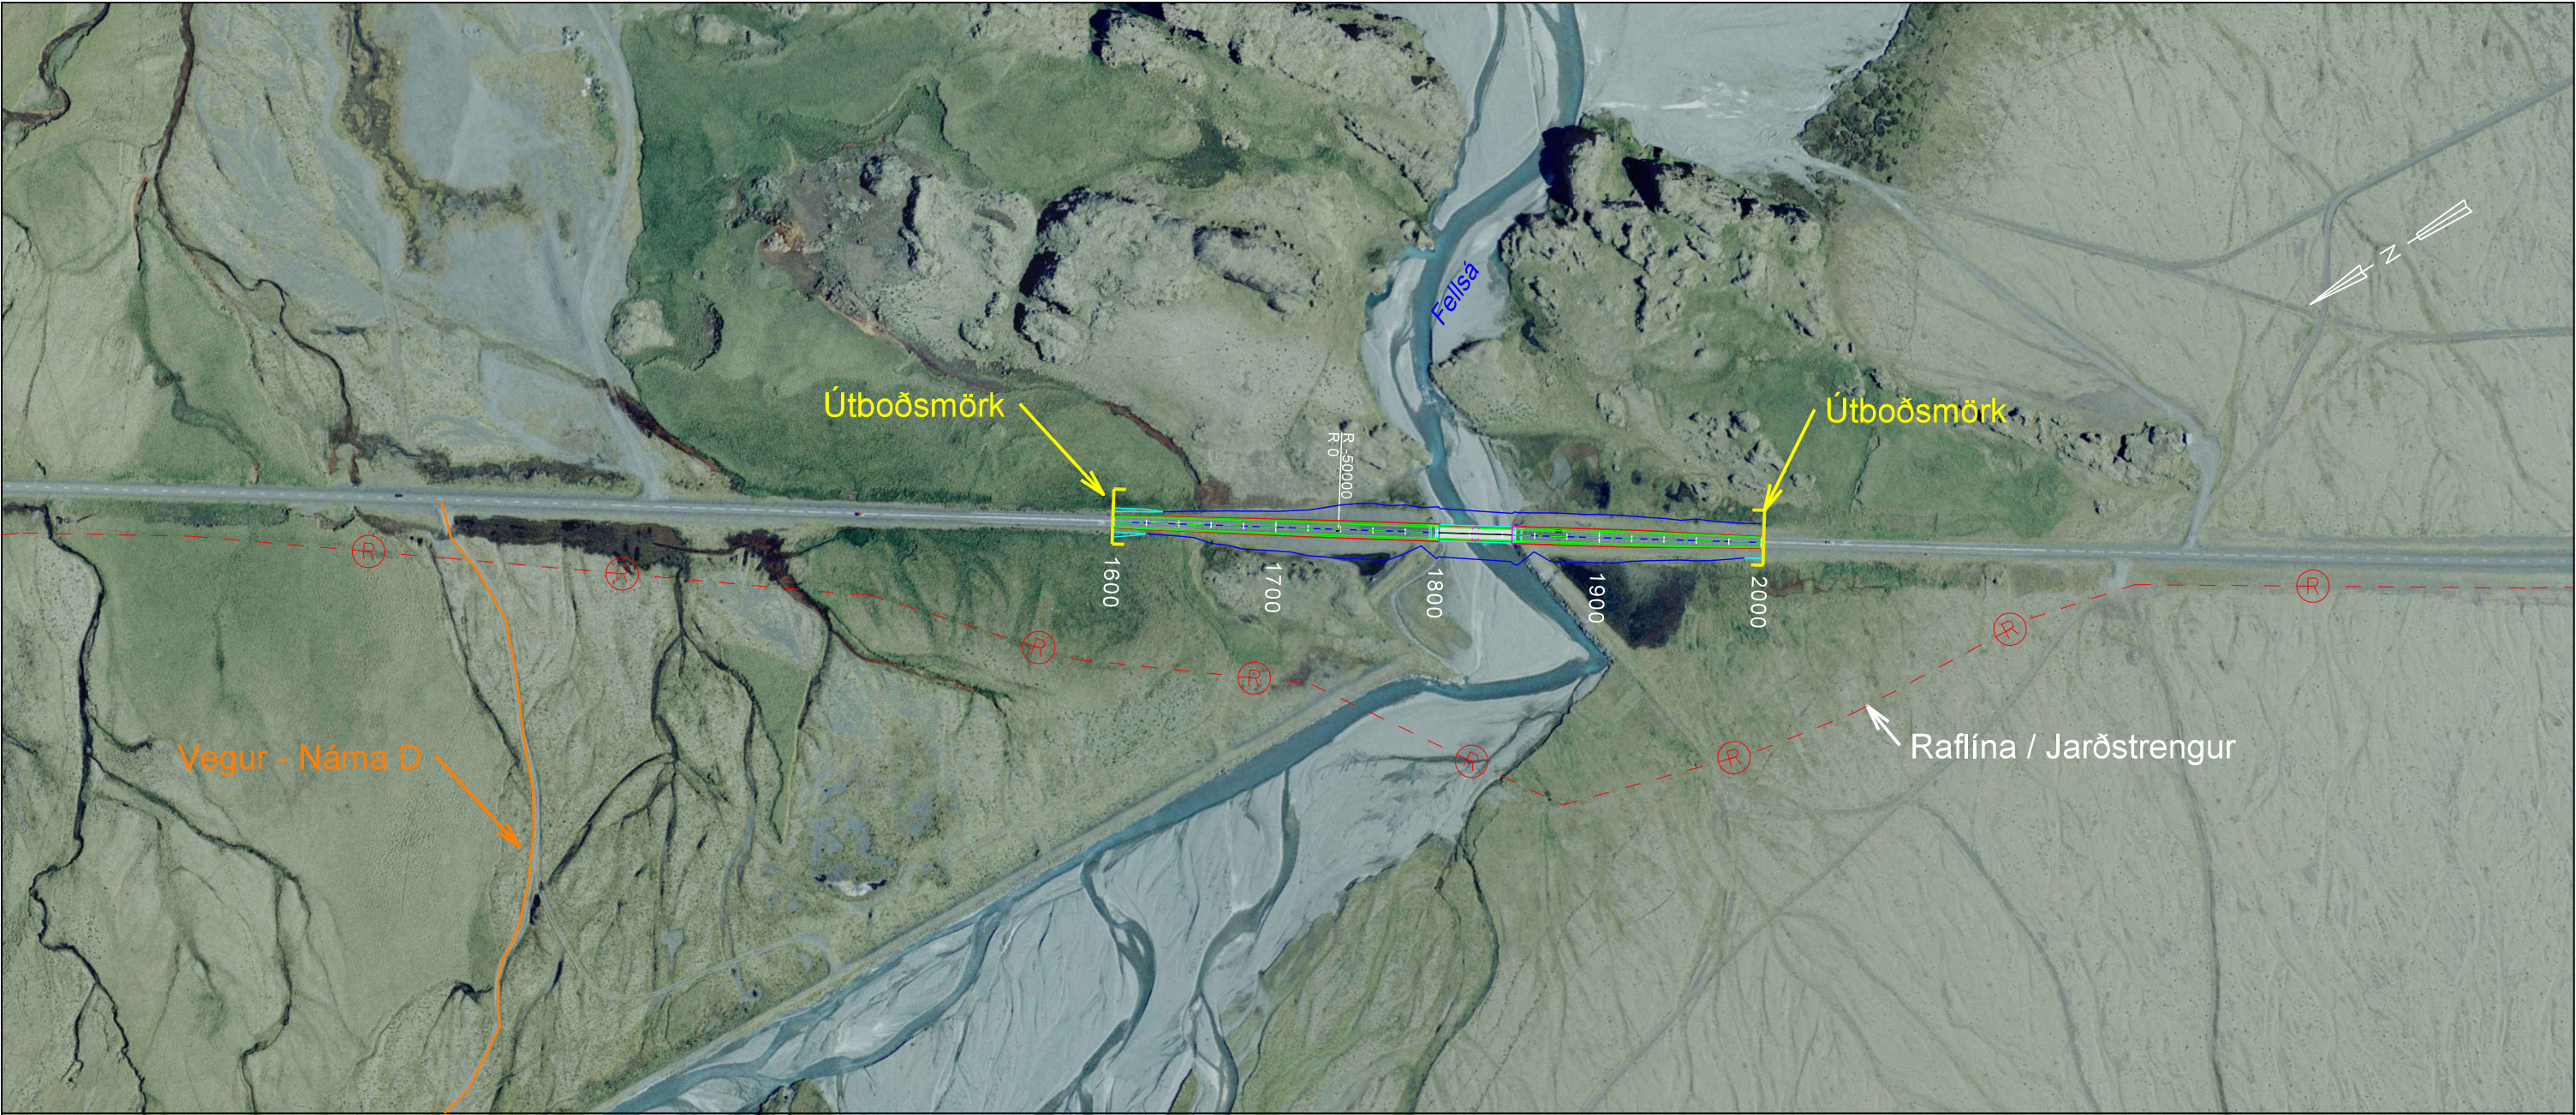


S:\Mannvirki\11\y3 Fellsá Sudursveit\05 Verkiðunni\Takning\1-y3_ver_2019.06.07_Fellsá tekihefti.dgn




Landmælingar: Vegagerðin
Hnitakerfi: ISN93 Hæðarkerfi: Landshæðarnet
Loftmyndataka og myndmæling: Loftmyndir ehf.
Flughæð: 3000m Möskvastærð: 10x10m
Kortagerð: Vegagerðin

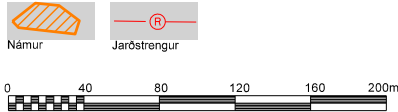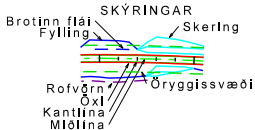

 Vegagerðin		Hringvegur Um Fellsá		Dags. 01.07.2019
Mælikvarði 1:4.000	Hannað HFG/MÓA	Grunnmynd/Langsnið		Útboðsnr. -
Blöðstærð A3	Teknað MO	St. 1600-2000		Vegn. 1-y3
	Yfirlið -			Hönnunarstlg. ver
	Samþykkt -			Útg. A

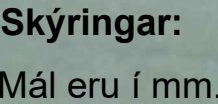


Útg. Breyting	Dags.	Nafn	Steinavötn				Brúarn.
A		 Vegagerðin	Hringvegur 1, Suður sveit L = 100,0m B = 10,0m Vp. EN Gerð FP				A-2717 Brúartekna nr. B-1846 1-y2 VER
		Mælikvarði 1+1000					Hannað Júní 2019. HO
							Teknað Júní 2019. HO
							Yfirfarið Júní 2019. GVG
		Bláðstærð A1	Sambýtt 27 júní 2019. GVG	Afstöðumynd Tekna. nr. K-01 Útg. A			

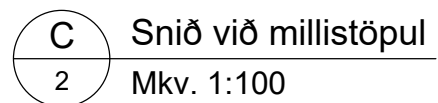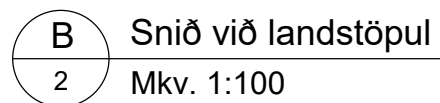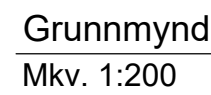


Útg. Breyting	Dags.	Nafn	 Vegagerðin	Steinavöðn	Brúamr.
A				Hringvegur 1, Suður sveit	A-2717
			Mælikvarði		Brúarteikn.nr.
			1:200	Hannað Júní 2019. HO	B-11847
			1:100	Teiknað Júní 2019. HO	Vegnr.
				L = 100,0m B = 10,0m Vp. EN Gerð FP	1-y2
				Yfirlitsmynd	Hönnunarstigi
			Bláðstærð		VER
		A1	Sambýggt 27 Júní 2019. GVG		Teikn. nr. Útg.
					K-02




Útg.	Breyting	Dags.	Nafn	 Vegagerðin				Fellsá				Brúamr.	A-2718
A								Hringvegur 1, Suður sveit				Brúarteikn. nr.	B-11874
				Mælikvarði	1:1000	Hannað	Júní 2019. HO	L = 47,0m	B = 10,0m	Vp. EN	Gerð FP	Vegn.	1-y3
						Teiknað	Júní 2019. HO	Afstöðumynd				Hönnunarstig	VER
						Yfirfarið	Júní 2019. GVG					Teikn. nr.	K-01
				Blaðstærð	A1	Samþykkt	27 júní 2019. GVG					Útg.	A

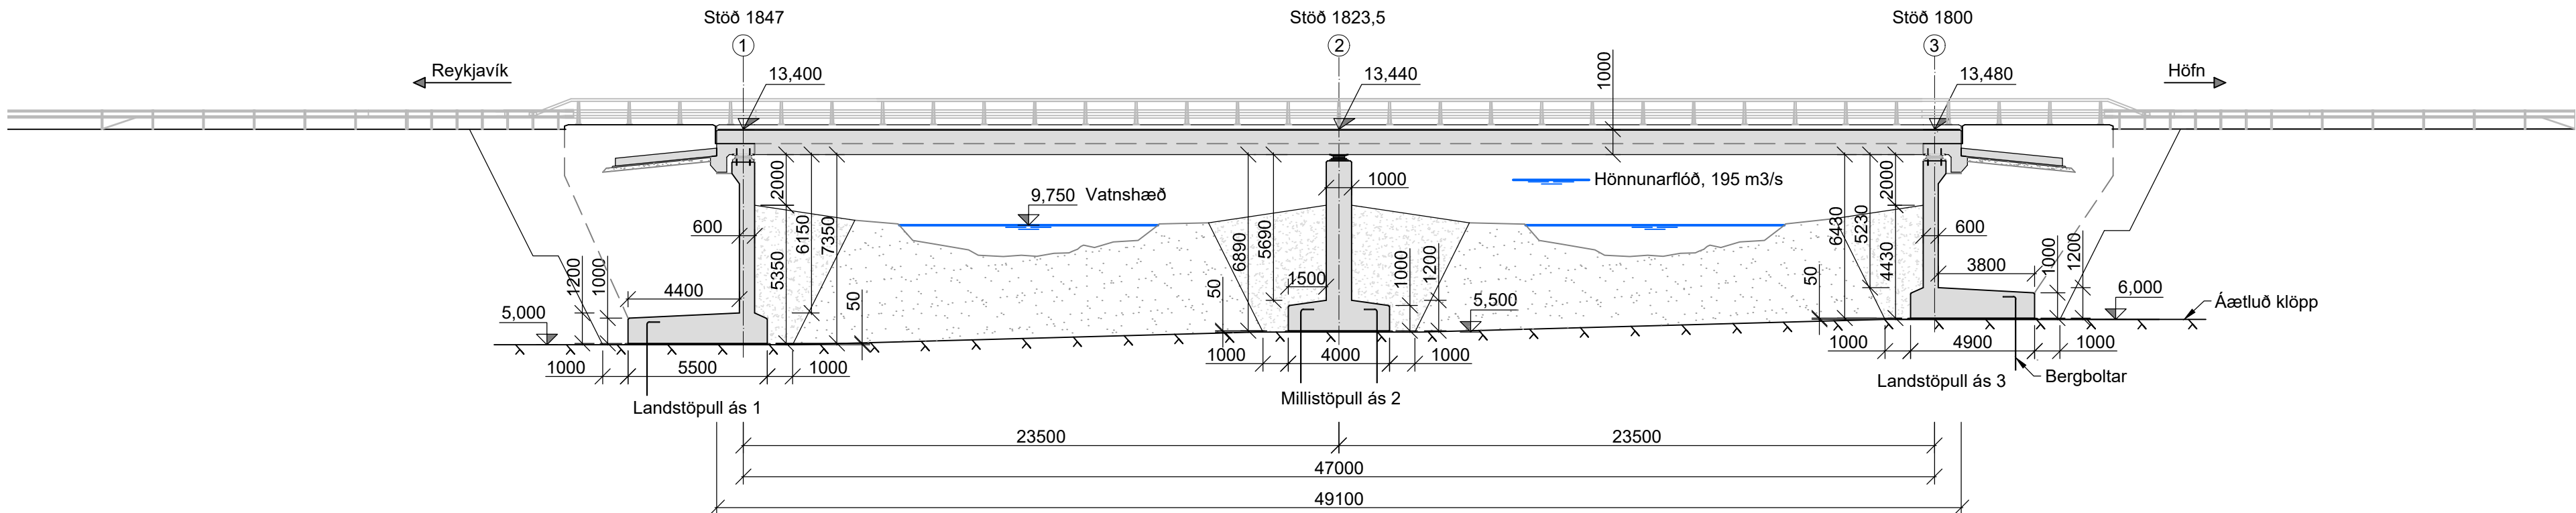


A Hliðarmynd
2 Mkv. 1:200

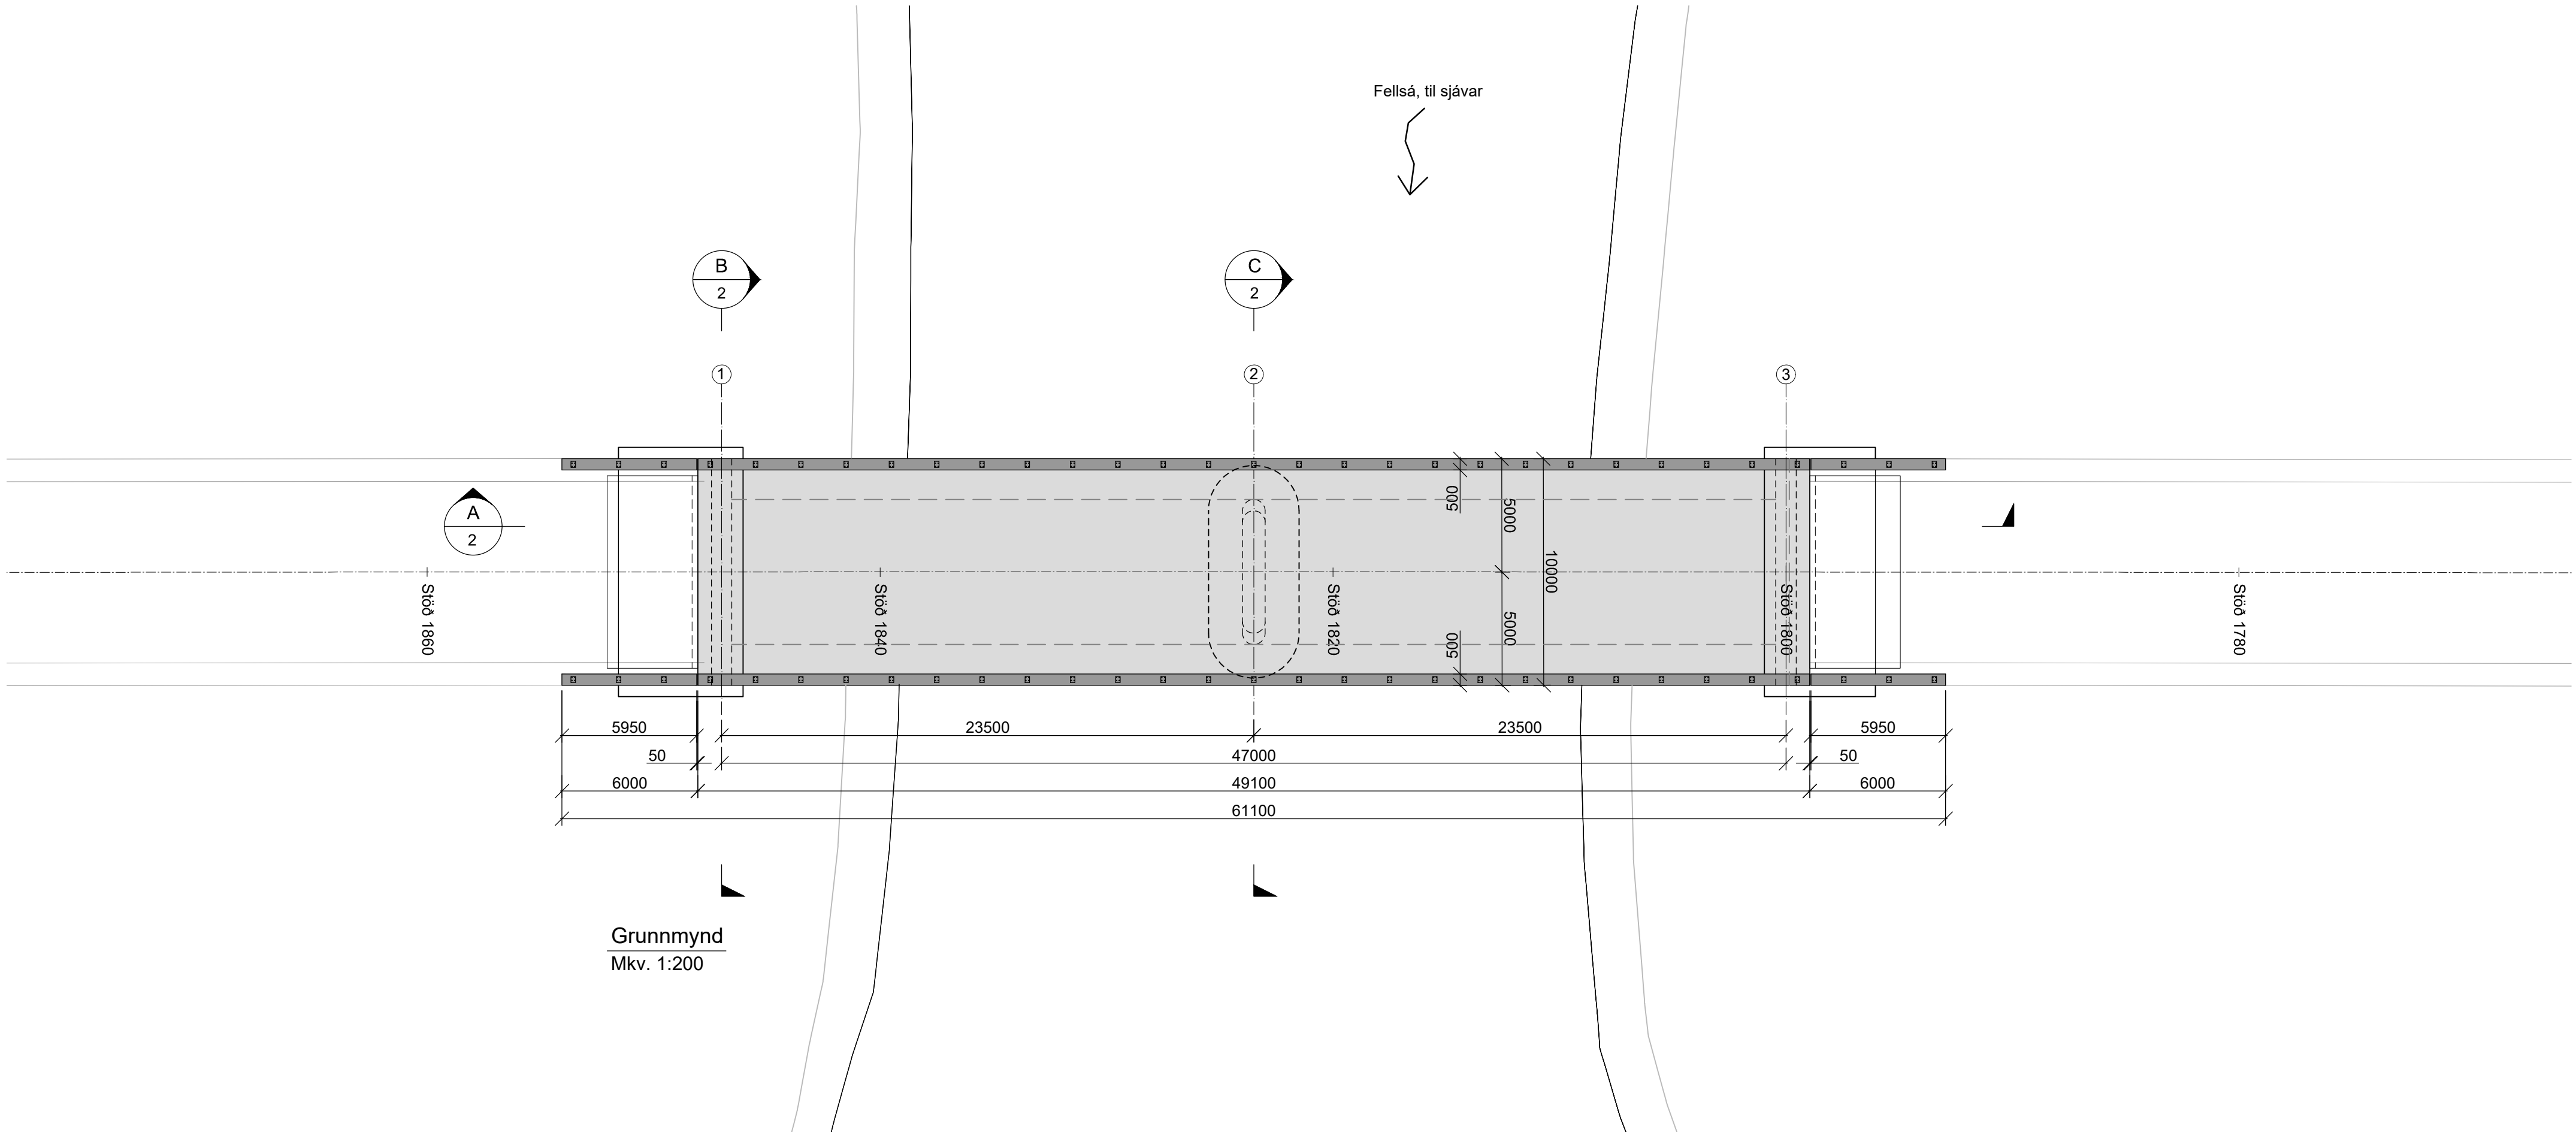

Grunnmynd
Mkv. 1:200

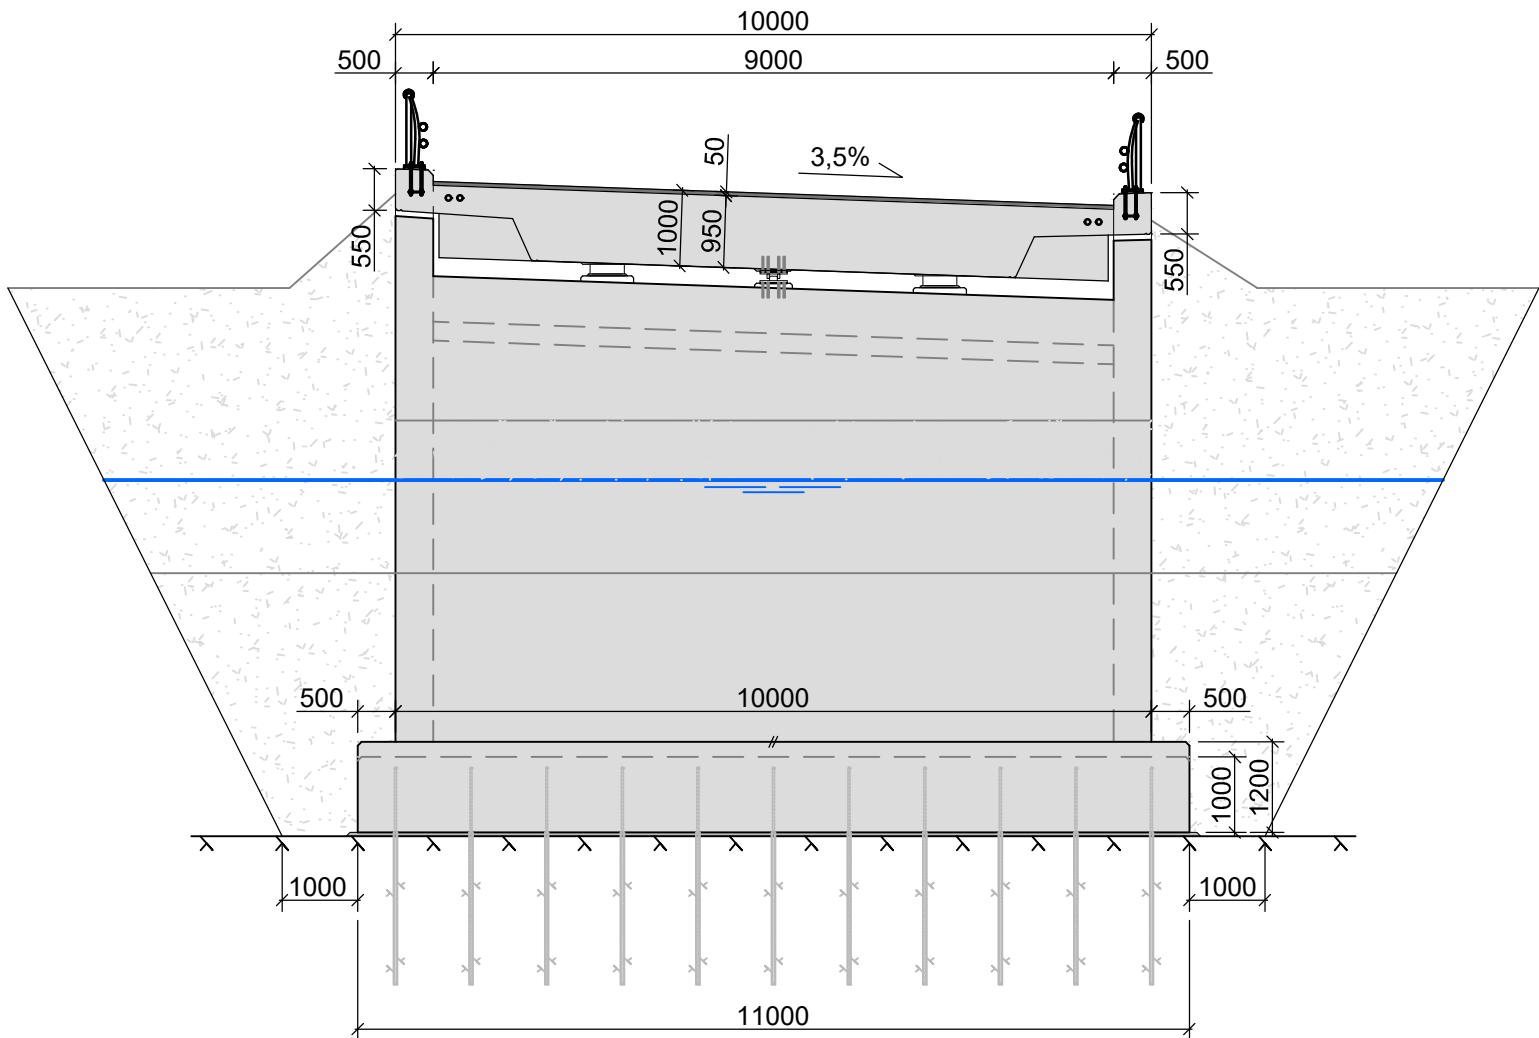

B Sníð við landstöpul
2 Mkv. 1:100

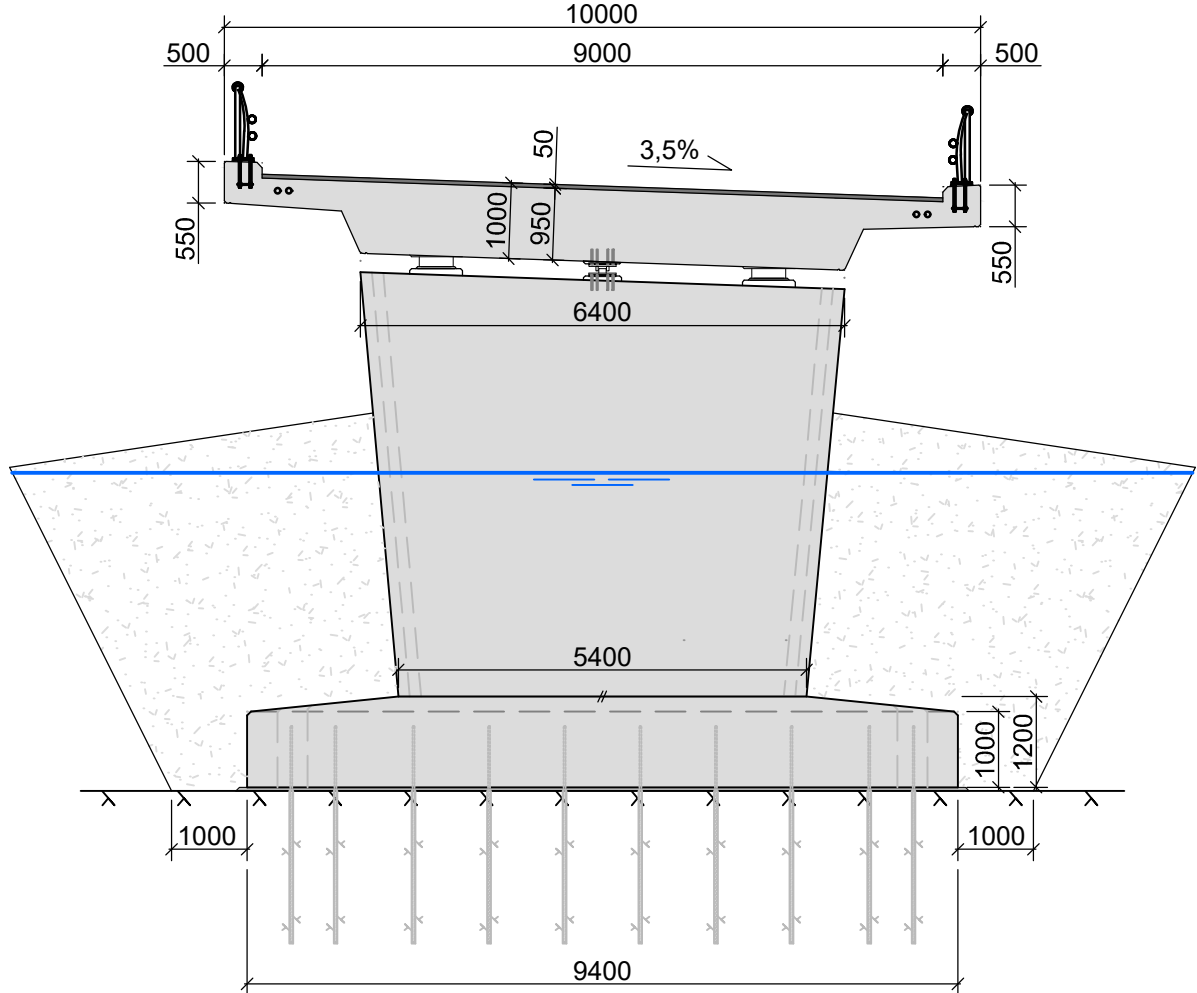

C Sníð við millistöpul
2 Mkv. 1:100

Skýringar:
Hæðartölur eru í m.
Mál eru í mm.

Útg.	Breyting	Dags.	Nafn	 Vegagerðin				Fellsá				Brúanr.
A				Mælikvarði 1:200 1:100				Hringvegur 1, Suður sveit				Brúarteikn.nr. B-11875
				Hannað Júní 2019. HO				L = 47,0m B = 10,0m Vp. EN Gerð FP				Vegn.
				Teiknað Júní 2019. HO				Yfirlitsmynd				1-y3
				Yfirfarið Júní 2019. GVG								Hönnunarstig VER
				Samþykkt 27 júní 2019. GVG								Teikn. nr. Útg.
				Bláðstærð A1								K-02 A