ÚTBOÐSSETT

Vistað 25.3.2019 13:53:32 Útprentun 14:02:31 e.h.

BREY.	DAGS.	ÚTGÁFUFERILL	DES.	SAMÞ.	SKOÐ.	SAMÞ.	STAÐF.
Ú	25.3.2019	Útboðsteikningar		GAT	GAT	HS	

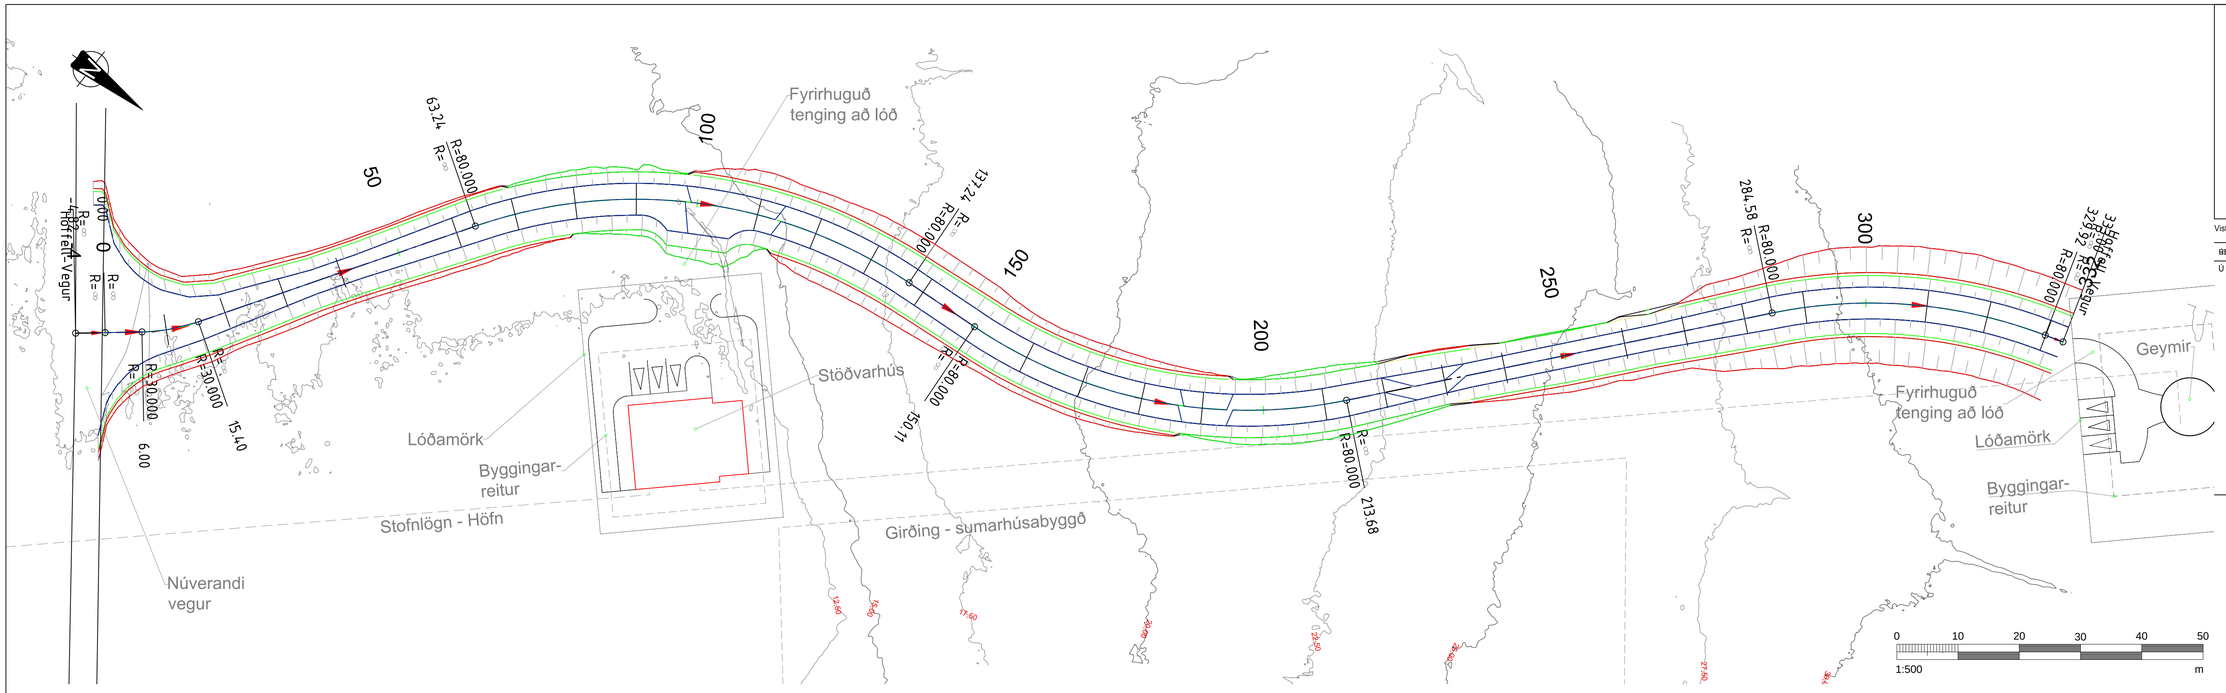

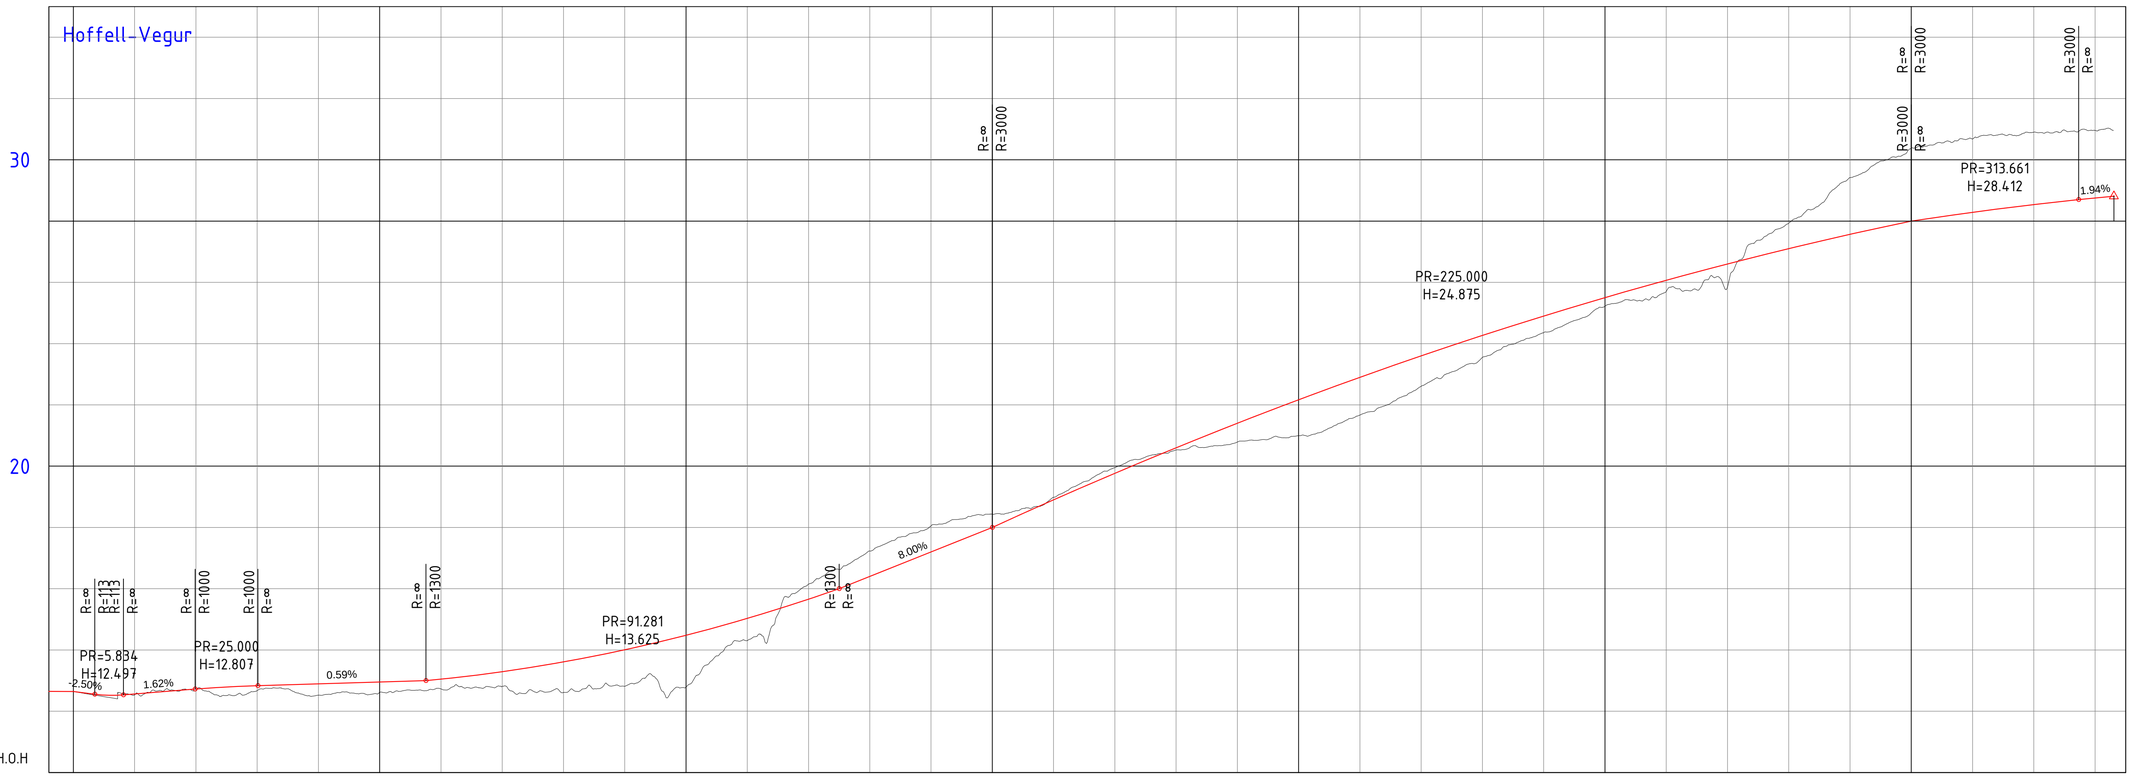

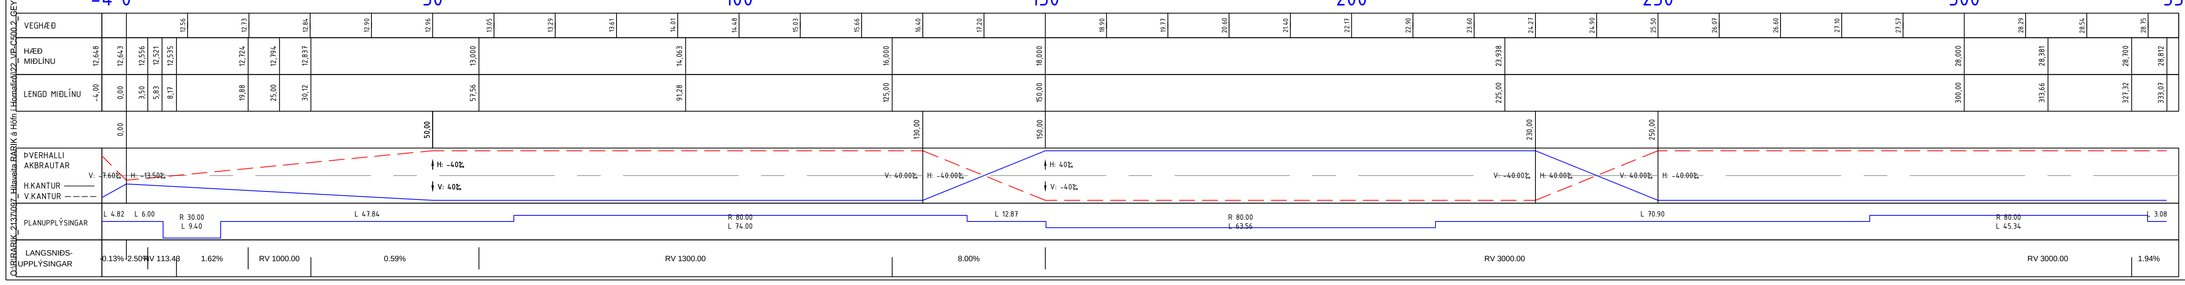

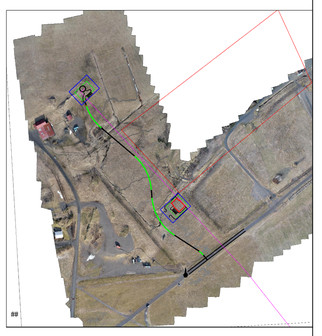

EFLA

Hitaveita Rarik á Hornafirði

Vegir í Hoffell, 781 Höfn í Hornafirði

500-Geymir
550-Vegir
552-Grunnmynd og Langsnið

TEIKNINÚMER	SKOÐ. STAÐF.	ÁBYRGÐ:	GAT
2137-097-22	A1	DEILD:	GAT
TEI-500-550-552-1		ÚTBÚIÐ:	HS

DAGS.	SKALI/VARÐI	BREYTING
25.3.2019	1:500 / 1:100	Ú

Útgáfunúmer og dagsetning aðaluppdráttar: ####

Hönnuður: ####

Hönnunarstjóri:

O:\GRAFIK_2137\097_Hitaveita RARIK á Höfn i Hornafirði\2022_VB-2500.2_GEY - Hönnun á vegi að GEY\09 Teikningar\4 Layout\2137-097-22-TEI-500-550-552-1 Grunnmynd og langsn0.dwg