


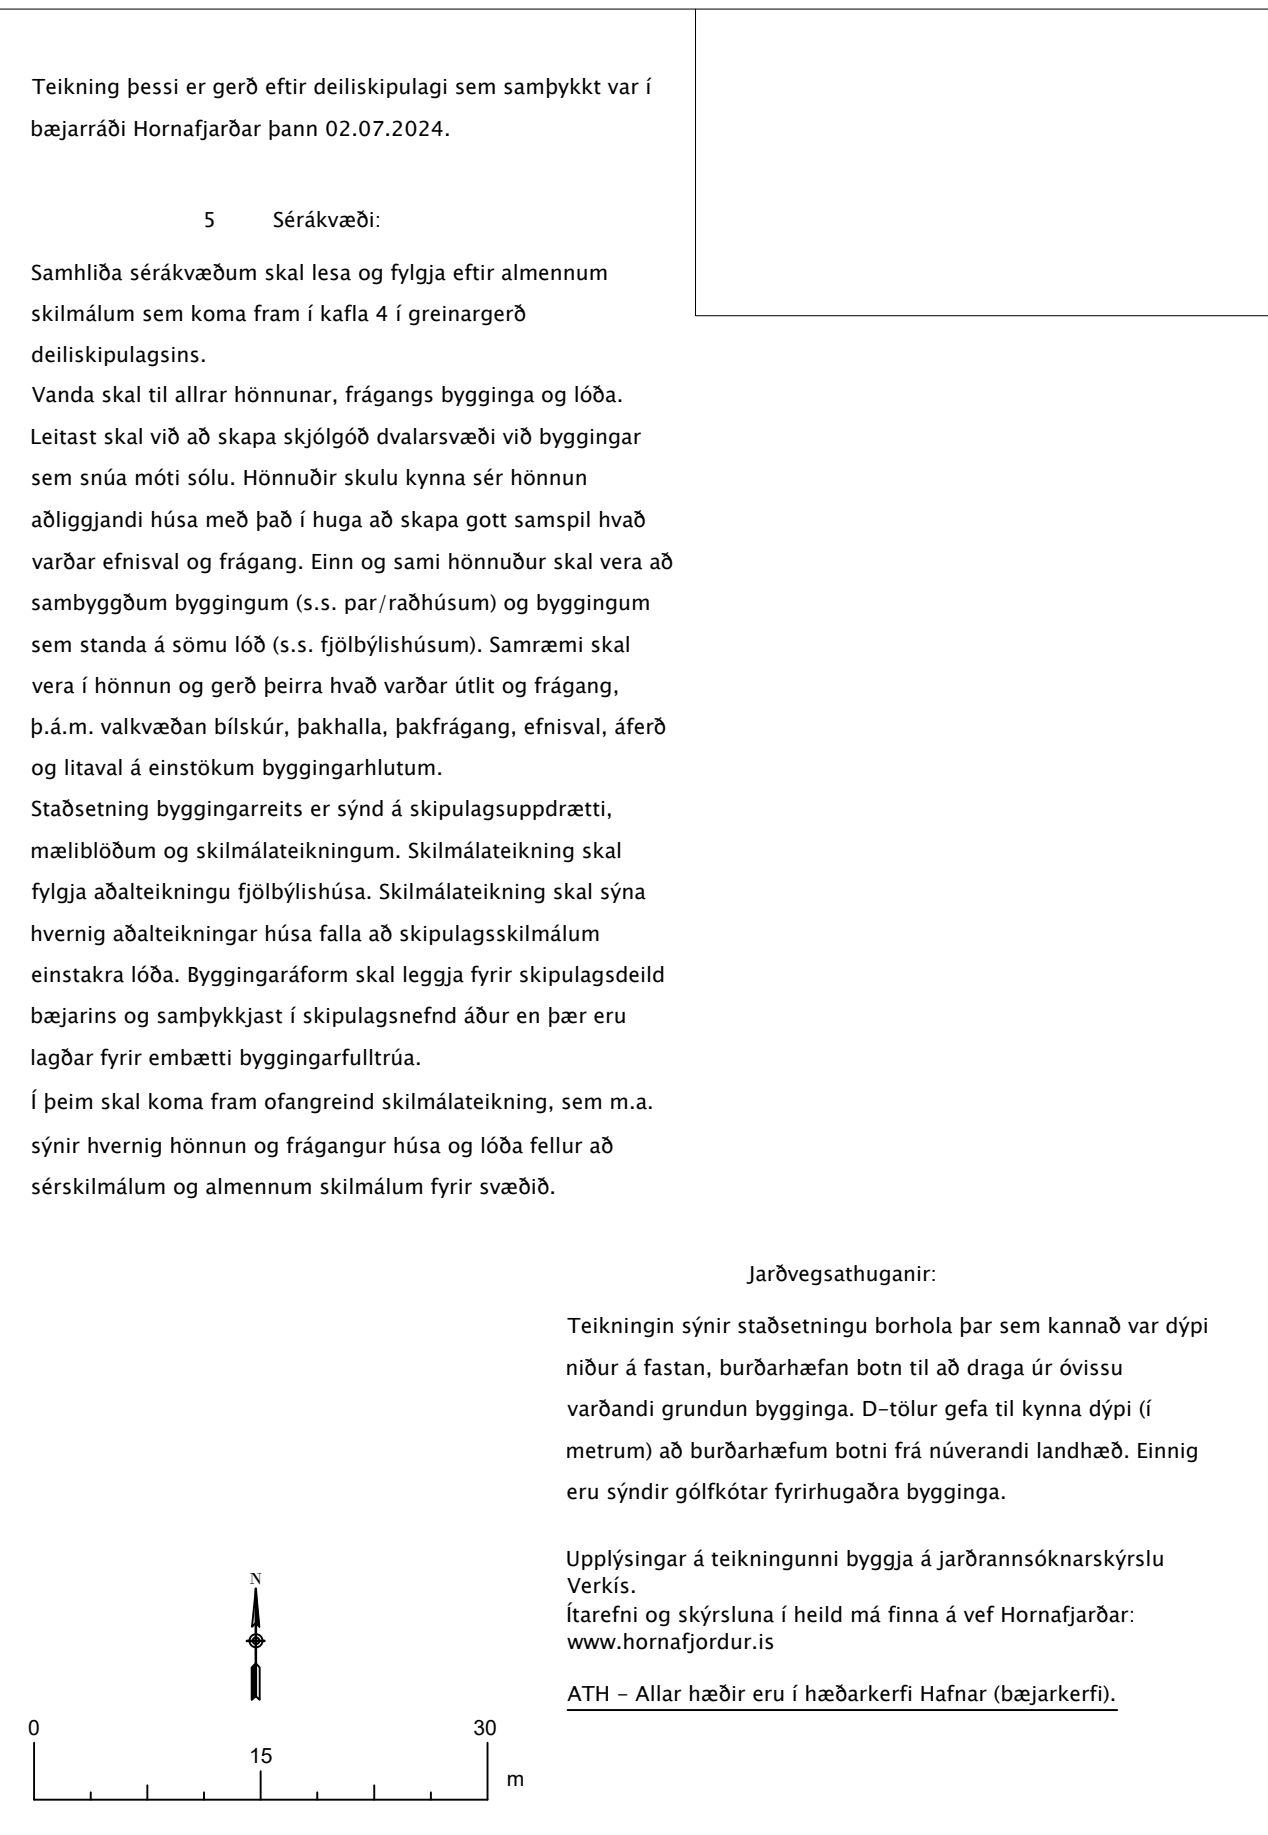

			Hagahverfi			
GK Lh D Gólfkóti Landhæð Dýpi á fastan botn í m	-Hæðarsetning- Jarðvegsathuganir		Mælikvarði 1:500 A3		Teiknínúmer HBL-047	
					Teikning nr. 01	
			HOA Ráðgjöf Hjörtur Örn Arnarson - Landfræðingur 790 3131 - hoa@hoa.is - www.hoa.is		Dags: Hönnun 11.10.2024 HOA BS	Nafn Breyting 17.11.2025 HOA BS