




HÖFN Í HORNAFIRÐI


Deiliskipulag austan Víkurbrautar - S3



Deiliskipulagsuppráttur í mkv. 1:1.000.

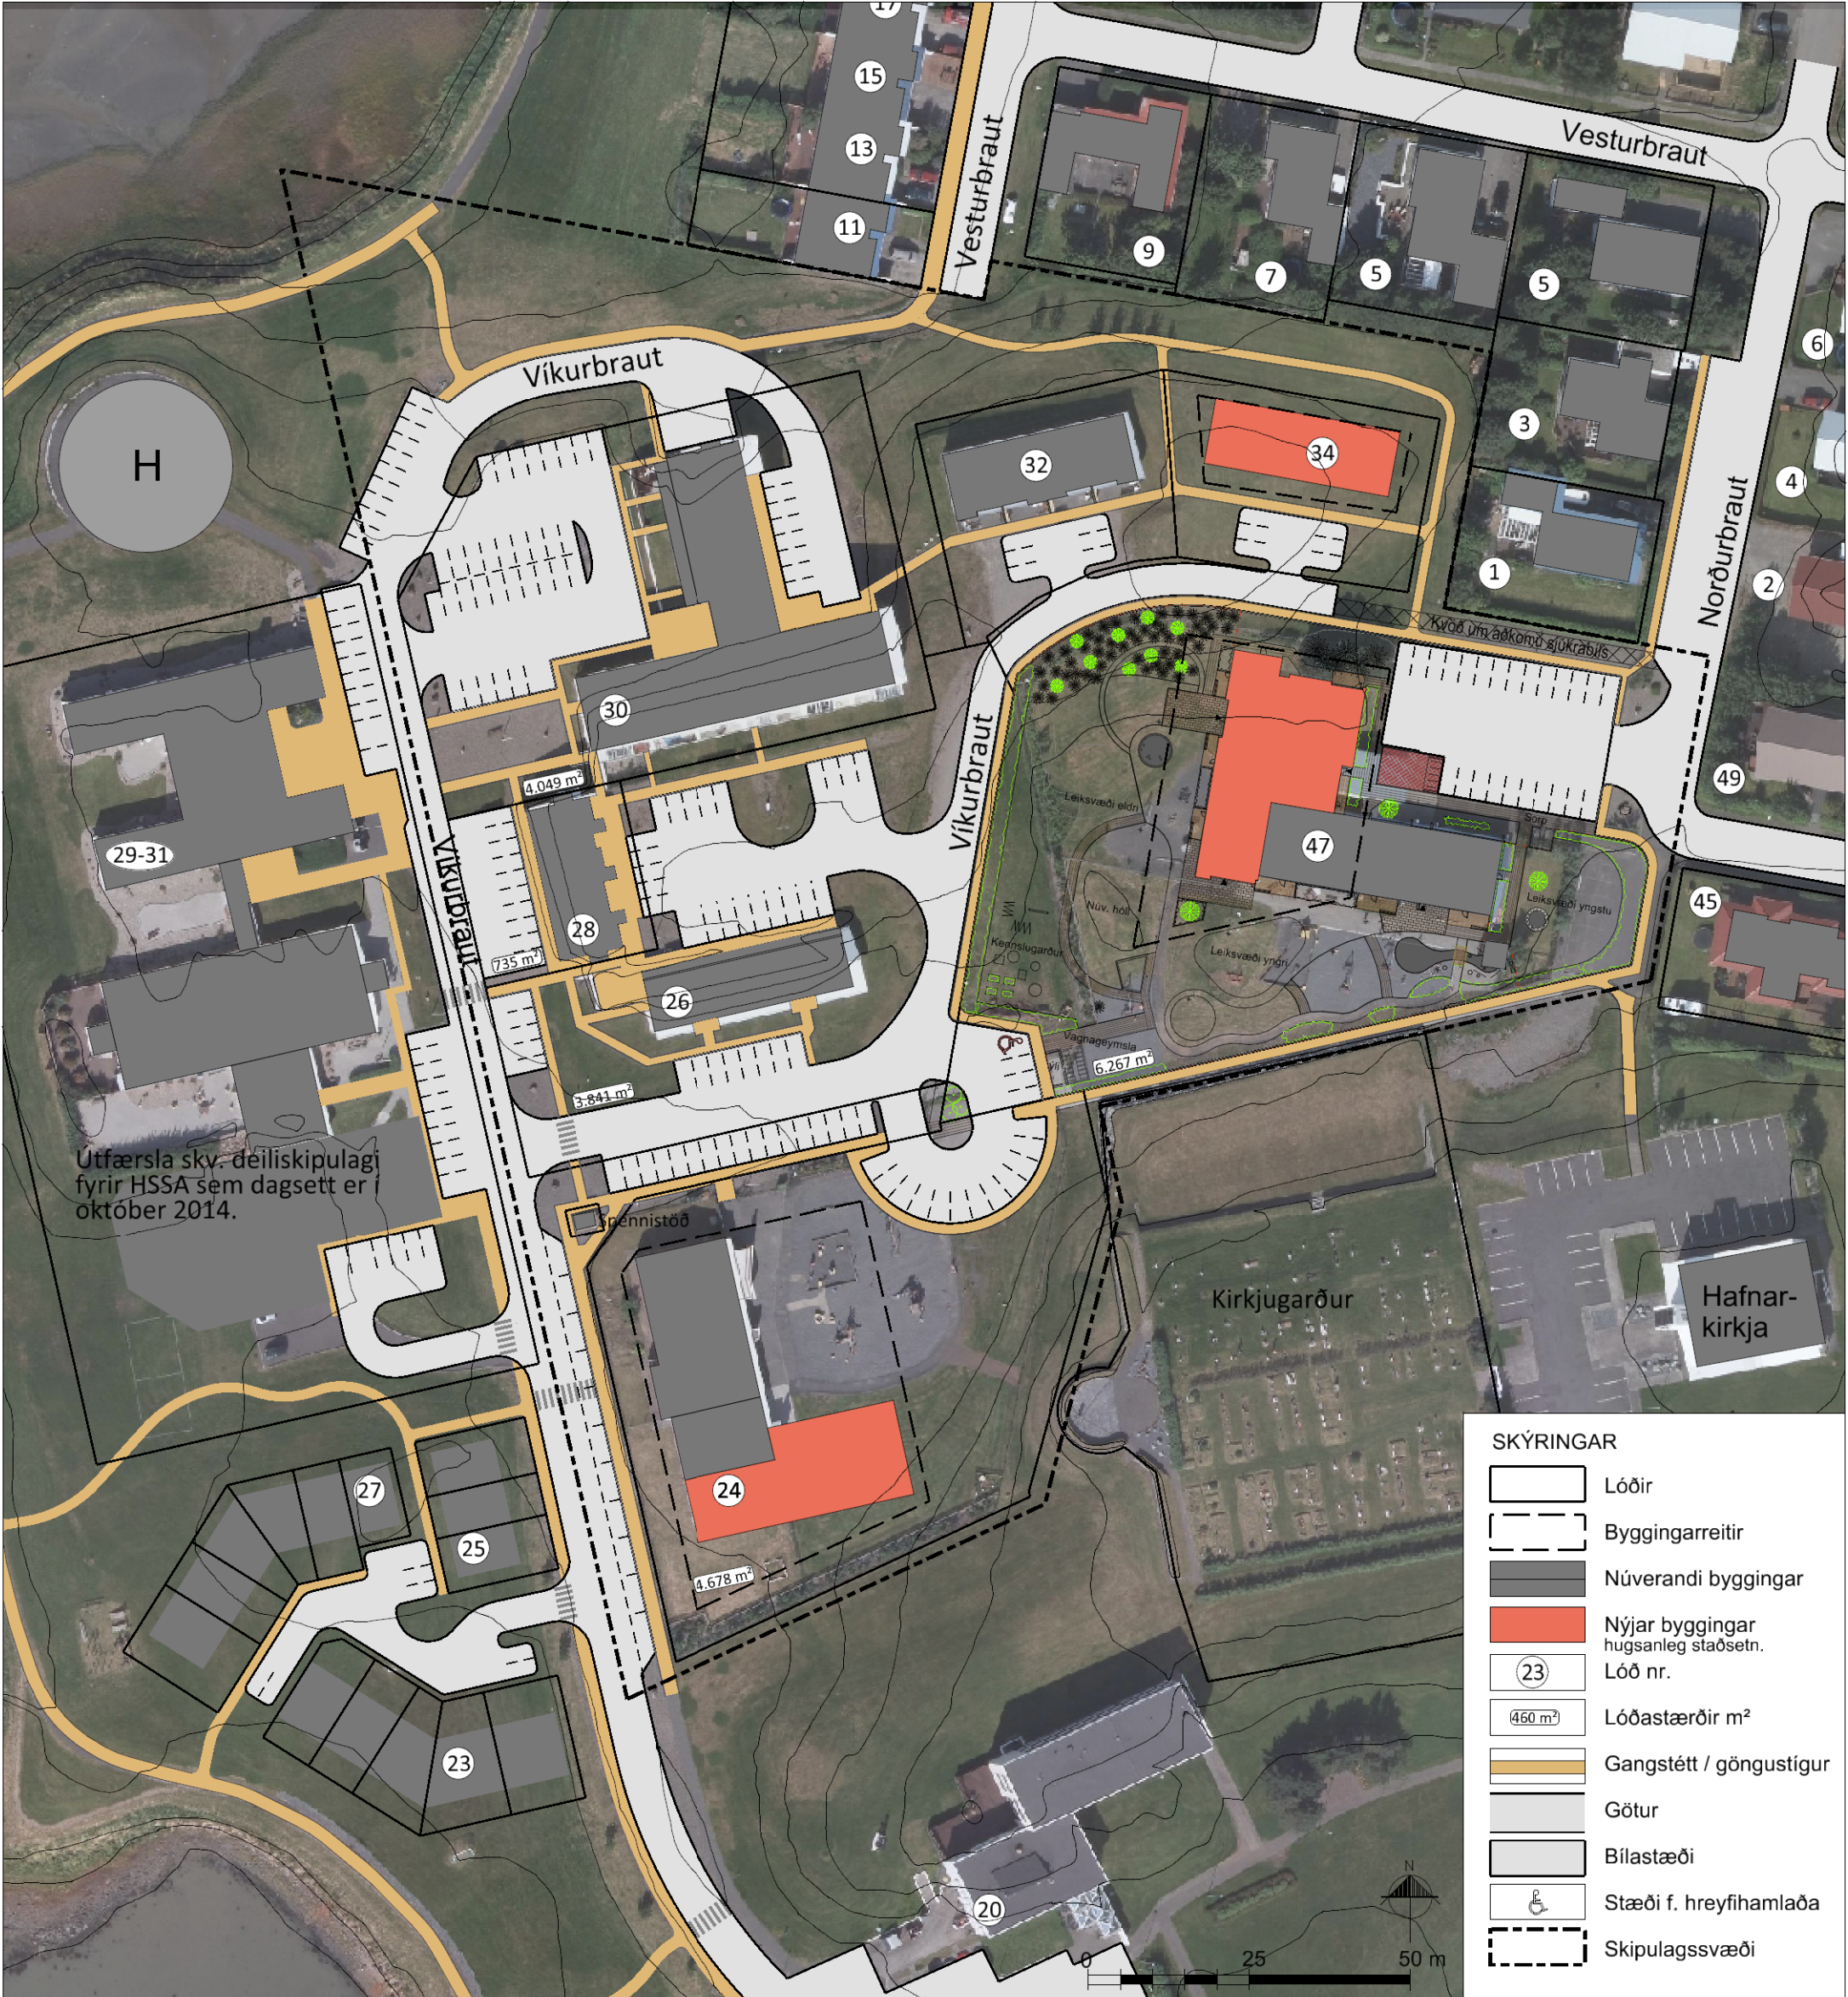

Skýringaruppráttur í mkv. 1:1.000.

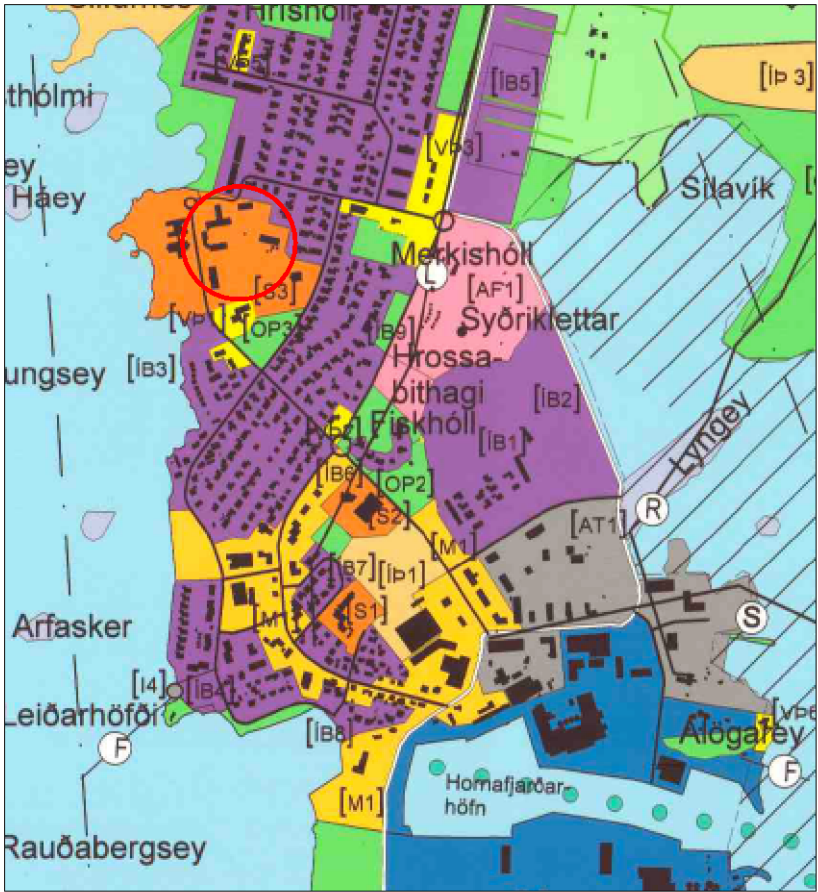

Aðalskipulag Hornafjarðar 2012-2030.
Þéttbýlisuppráttur. Mkv. 1:15.000.

GREINARGERÐ

1. INNGANGUR

Skipulagið gerir ráð fyrir stækkun leikskólans við Kirkjubraut 47 og að núverandi leikskólahúsnæði Krakkakots við Víkurbraut 24 verði nýtt undir aðra samfélagsþjónustu með möguleika á stækkun hússins. Þá er gert ráð fyrir nýju raðhúsi fyrir aldraða við Víkurbraut 34. Ennfremur er gert ráð fyrir bættu umferðarlæði um svæðið. Ekkert deiliskipulag er í gildi fyrir skipulagssvæðið en fyrirbyggjandi er deiliskipulag fyrir reit HSSA vestan Víkurbrautar, dags. 1. október 2014. Stærð skipulagssvæðisins er um 3 ha.

1.1 Markmið

Helstu markmið með deiliskipulaginu eru eftirfarandi:

- Að sameina leikskólann á einum stað, í einn öflugan leikskóla.
- Að auka íbúðarframboð fyrir aldraða.
- Að bæta aðgengi og umferðarlæði um svæðið og skilgreina nýja aðalaðkomu að leikskólanum við Kirkjubraut 47, frá Víkurbraut að vestanverðu.
- Að nýta svæðið betur og efla þá starfsemi sem er fyrir á svæðinu.
- Að endurskilgreina lóðir á svæðinu miðað við nýtingu þess til framtíðar.

1.2 Skipulagsgögn

Skipulagsuppráttir eru byggðar á loftmyndum frá Loftmyndum ehf, kortagrunnum IS50v frá LMI, auk kortagrunna Sveitarfélagsins Hornafjarðar.

- Deiliskipulagsuppráttur í mkv. 1:1.000.
- Skýringaruppráttur í mkv. 1:1.000.
- Greinargerð þessi með skipulags- og byggingarskilmálum.
- Hluti úr Aðalskipulagi Sveitarfélagsins Hornafjarðar 2012-2030 í mkv. 1:10.000.

2. ÚTFÆRSLA DEILISKIPULAGS

2.1 Íbúðarlóðir

Á Víkurbraut 26-32 eru íbúðarlóðir með fjölbýlishúsum fyrir eldri borgara og þjónustu þeim tengt. Þessar lóðir eru fullbyggðar. Á Víkurbraut 34 er gert ráð fyrir nýju húsi sem verður svipaðrar gerðar og núverandi hús á Víkurbraut 32. Íbúðarlóðir á svæðinu eru þessar:

- Víkurbraut 26 er 3.841 m². Á lóðinni er fjölbýlishús fyrir eldri borgara á 2 hæðum með 8 íbúðum, alls um 501 m² að stærð. Aðgengi að íbúðum á jarðhæð er að sunnanverðu og íbúðum á efri hæð að norðanverðu. Lóðin er fullbyggð. Lóðamörkum að austanverður er breytt lítilliga og við það stækkar lóðin heldur.
- Víkurbraut 28 er 735 m². Á lóðinni er fjölbýlishús fyrir eldri borgara á 2 hæðum. Þrjár íbúðir eru á efri hæð og sjúkrahjálfun á neðri hæð, alls um 480 m² að stærð. Aðgengi að neðri hæðinni er að vestanverðu og efri hæð að austanverðu. Lóðin er fullbyggð.
- Víkurbraut 30 er 4.049 m². Fjölbýlishús fyrir eldri borgara á 3 hæðum, alls 2.270 m². Á neðstu hæð er þjónustumiðstöð (606 m²) eldri borgara og á 2. og 3. hæð eru alls 22 íbúðir á stærðarbilinu 42-103 m². Lóðin er fullbyggð.
- Víkurbraut 32 er 1.135 m². Á lóðinni er 4 íbúða raðhús á einni hæð, samtals um 290 m² að stærð. Í húsinu eru þjónustuíbúðir aldraðra. Lóðin er fullbyggð.
- Víkurbraut 34 er 1.114 m². Ný lóð þar sem gert er ráð fyrir 4-5 íbúða raðhúsi á einni hæð, samtals um 300 m² að stærð. Mesta leyfilega mænishæð er 4,2 m frá gólfplötu og mænistefna verður svipuð og leikskólans Lönguhóla. Í húsinu verða þjónustuíbúðir aldraðra.

2.2 Leikskóli - Kirkjubraut 47

Gert er ráð fyrir stækkun leikskólans til vesturs úr 430 m² í allt að 1.000 m². Aðalaðkoma að leikskólanum verður eftir stækkun frá Víkurbraut í stað Kirkjubrautar. Aðalinnangangur í húsið færast einnig og verður að sunnan- og vestanverðu, frá Víkurbraut. Eftir stækkun verða 6 deildir í leikskólanum. Mænishæð viðbyggingar getur verið allt að 6 m frá gólfhæð. Lóðin verður stækkuð til vesturs og lítilliga til austurs til að skapa aukilið rými fyrir leiksvæði og nýja aðkomu. Stærð lóðarinnar eftir stækkun er um 6.267 m².

2.3 Víkurbraut 24 samfélagsþjónusta

Á lóðinni er leikskólinn Krakkakot en starfsemi hans verður færð yfir í leikskólann á Kirkjubraut 47, sem verður stækkaður, str. kafla 2.2. Núverandi bygging verður nýtt áfram fyrir aðra samfélagsþjónustu og er gert ráð fyrir að húsið verði stækkað og/eða byggt nýtt viðbótarhús. Núverandi hús leikskólans er 529 m² á einni hæð og gert er ráð fyrir að stærð viðbyggingar og/eða nýs húss geti verið allt að 400 m² á einni hæð. Lóðin er minnkuð lítilliga og verður 4.678 m².

2.4 Spennistöð Rarik

Spennistöð RARIK er á lítilli lóð (22 m²) á milli Víkurbrautar 24 og 26. Aðkoma að spennistöðinni er að norðanverðu frá Víkurbraut.

2.5 Gönguleiðir

Helstu göngustígar á svæðinu eru sýndir á skipulagsupprátti. Gert er ráð fyrir göðum göngutengingum innan svæðis og greiðu aðgengi íbúa að félagsmiðstöð aldraðra og sjúkrahjálfun að Víkurbraut 28 og 30. Ennfremur er gert ráð fyrir bilfrii aðgengi gangandi fólks að sjávarstíg frá leikskólanum, eftir göngustíg um opið svæði norðan Víkurbrautar 32 og 34.

2.6 Vegir

Aðkoma að öllum lóðum á svæðinu er um Víkurbraut. Ný aðkoma að leikskólanum Kirkjubraut 47 er um Víkurbraut að vestanverðu, en þar verður gert ráð fyrir hringasktri. Eldra bílastæði austan leikskólans verður einkum nýtt fyrir starfsfólk. Þá er gert ráð fyrir hjólaskýlum í tengslum við bæði bílastæði leikskólans. Bílastæði sem var vestan við Norðurbraut 45 er felli út.

2.7 Veitur og sorp

Lóðir eru tengdar veitukerfum á Höfn. Gert er ráð fyrir flokkun sorps skv. reglum sveitarfélagsins hverju sinni.


3. ALMENNIR BYGGINGARSKILMÁLAR

3.1 Hönnun og uppráttir

Húsagerðir eru frjálssar að öðru leyti en því sem mæliblöð, skilmálar þessir, byggingarreglugerð og aðrar reglugerðir segja til um. Á aðaluppráttum skal sýna skipulag lóðar í aðaltröðum og fyrirkomulag bygginga á lóðinni.

3.2 Mæliblöð

Á mæliblöðum skal sýna stærðir lóða, lóðamörk og byggingareiti húsa. Þá skal sýna skipulag og frágang lóða og lóðamarka.

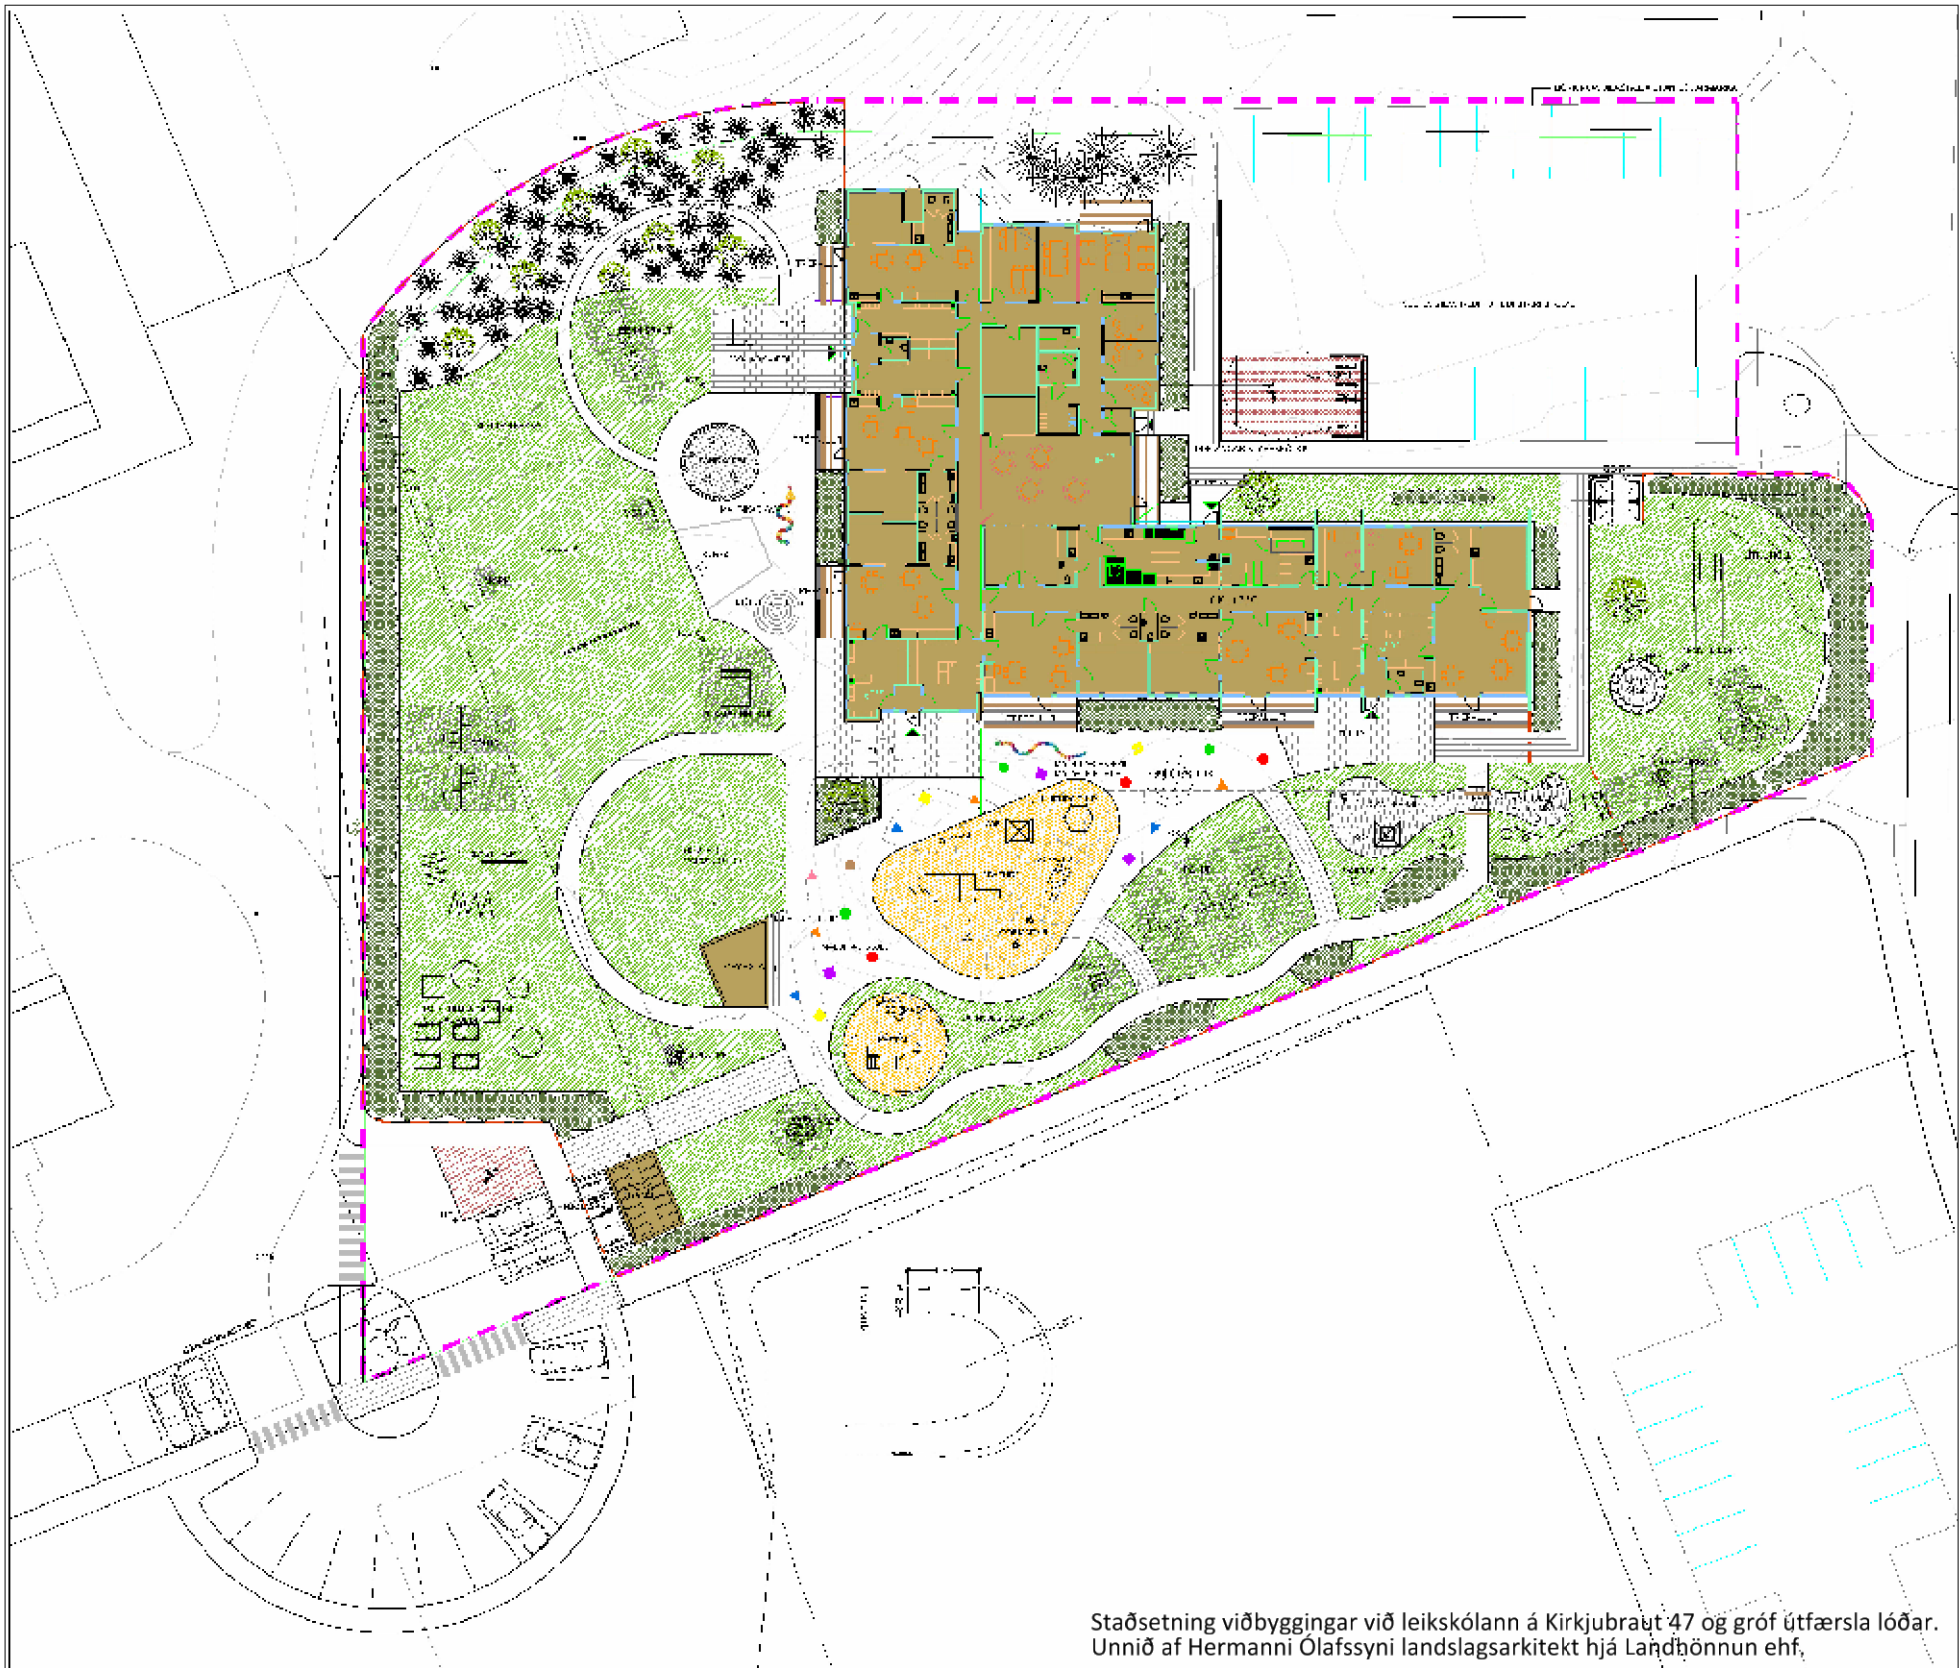

Staðsetning viðbyggingar við leikskólann á Kirkjubraut 47 og gróf útfærsla lóðar. Unnið af Hermanní Ólafssyni landslagsarkitekt hjá Landönnun ehf.

Deiliskipulagið var samþykkt í skipulagsnefnd _____ og í bæjarstjórn _____

Tillagan var auglýst frá _____ með athugasemdafresti til _____

Deiliskipulag þetta, sem kynnt og auglýst hefur verið samkvæmt 41. gr. skipulagslaga nr. 123/2010, með síðari breytingum, var samþykkt af sveitarstjórn Hornafjarðar _____

f.h. Sveitarfélagsins Hornafjarðar _____

Auglýsing um gildistöku deiliskipulagsins var birt í B-deild Stjórnartíðinda _____

SKIPULAGSGÖGN

Deiliskipulagsuppráttur í mkv. 1:1.000.
Skýringaruppráttur í mkv. 1:1.000.
Greinargerð og umhverfiskýrsla.

Nr. Dags Breyting



STEINSHOLT

Suðurlandsvegur 1-3
850 Hella. S. 487 7800
www.steinsholts.is

Hannað: GG, ÁJ, IS
Teiknað: IS

VÍKURBRAUT

Deiliskipulag samfélagsþjónustu

Verk: 7708 DA197 Dags: 28.11.2016

Mkv: 1:1.000 Breytt:

Blaðstærð: A1

Samþykkt: **TILLAGA**