





HITAVEITA Í SVEITARFÉLAGINU HORNAFIRÐI


Deiliskipulag

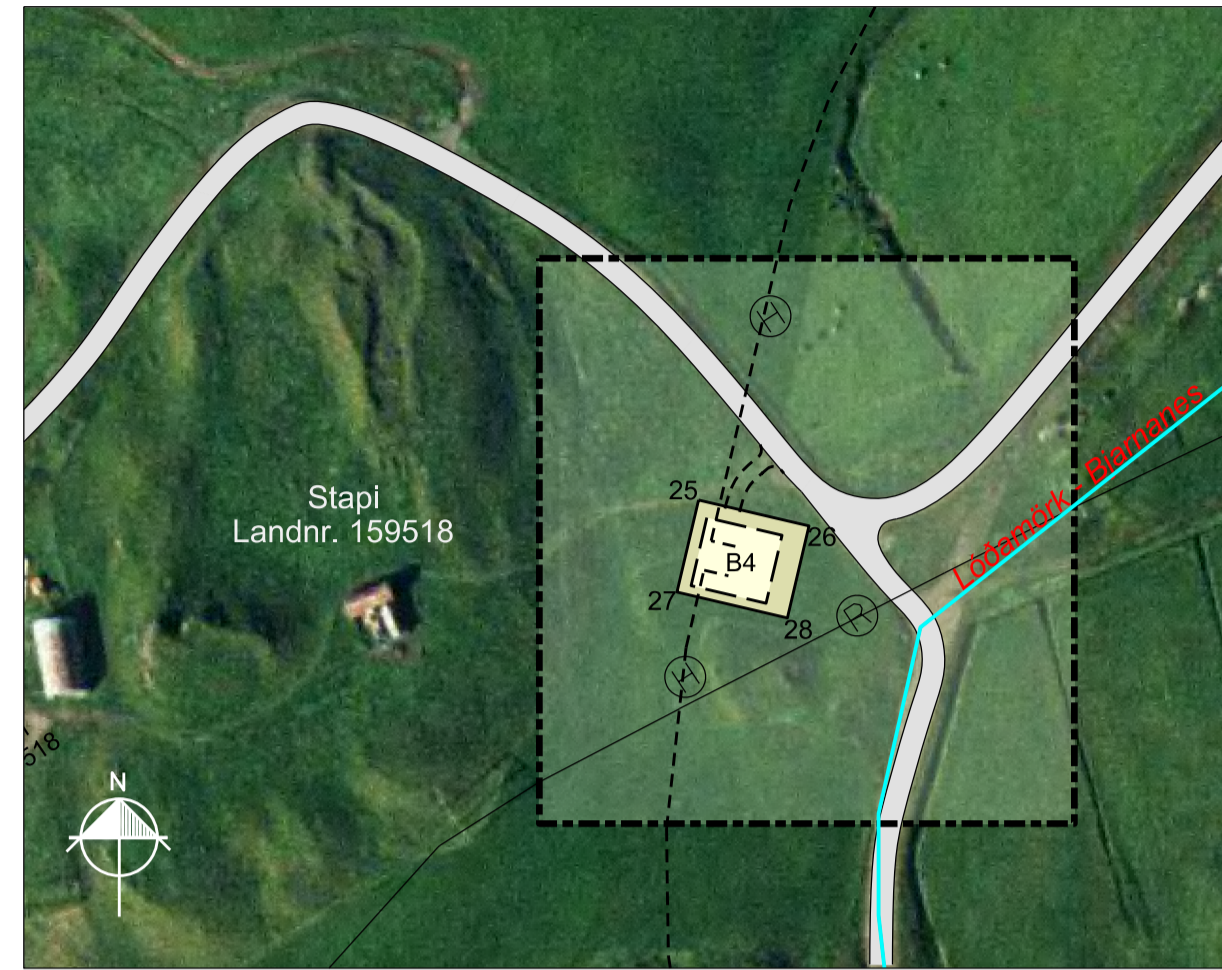


Deiliskipulagsuppráttur - Stapi í mkv. 1:2.000

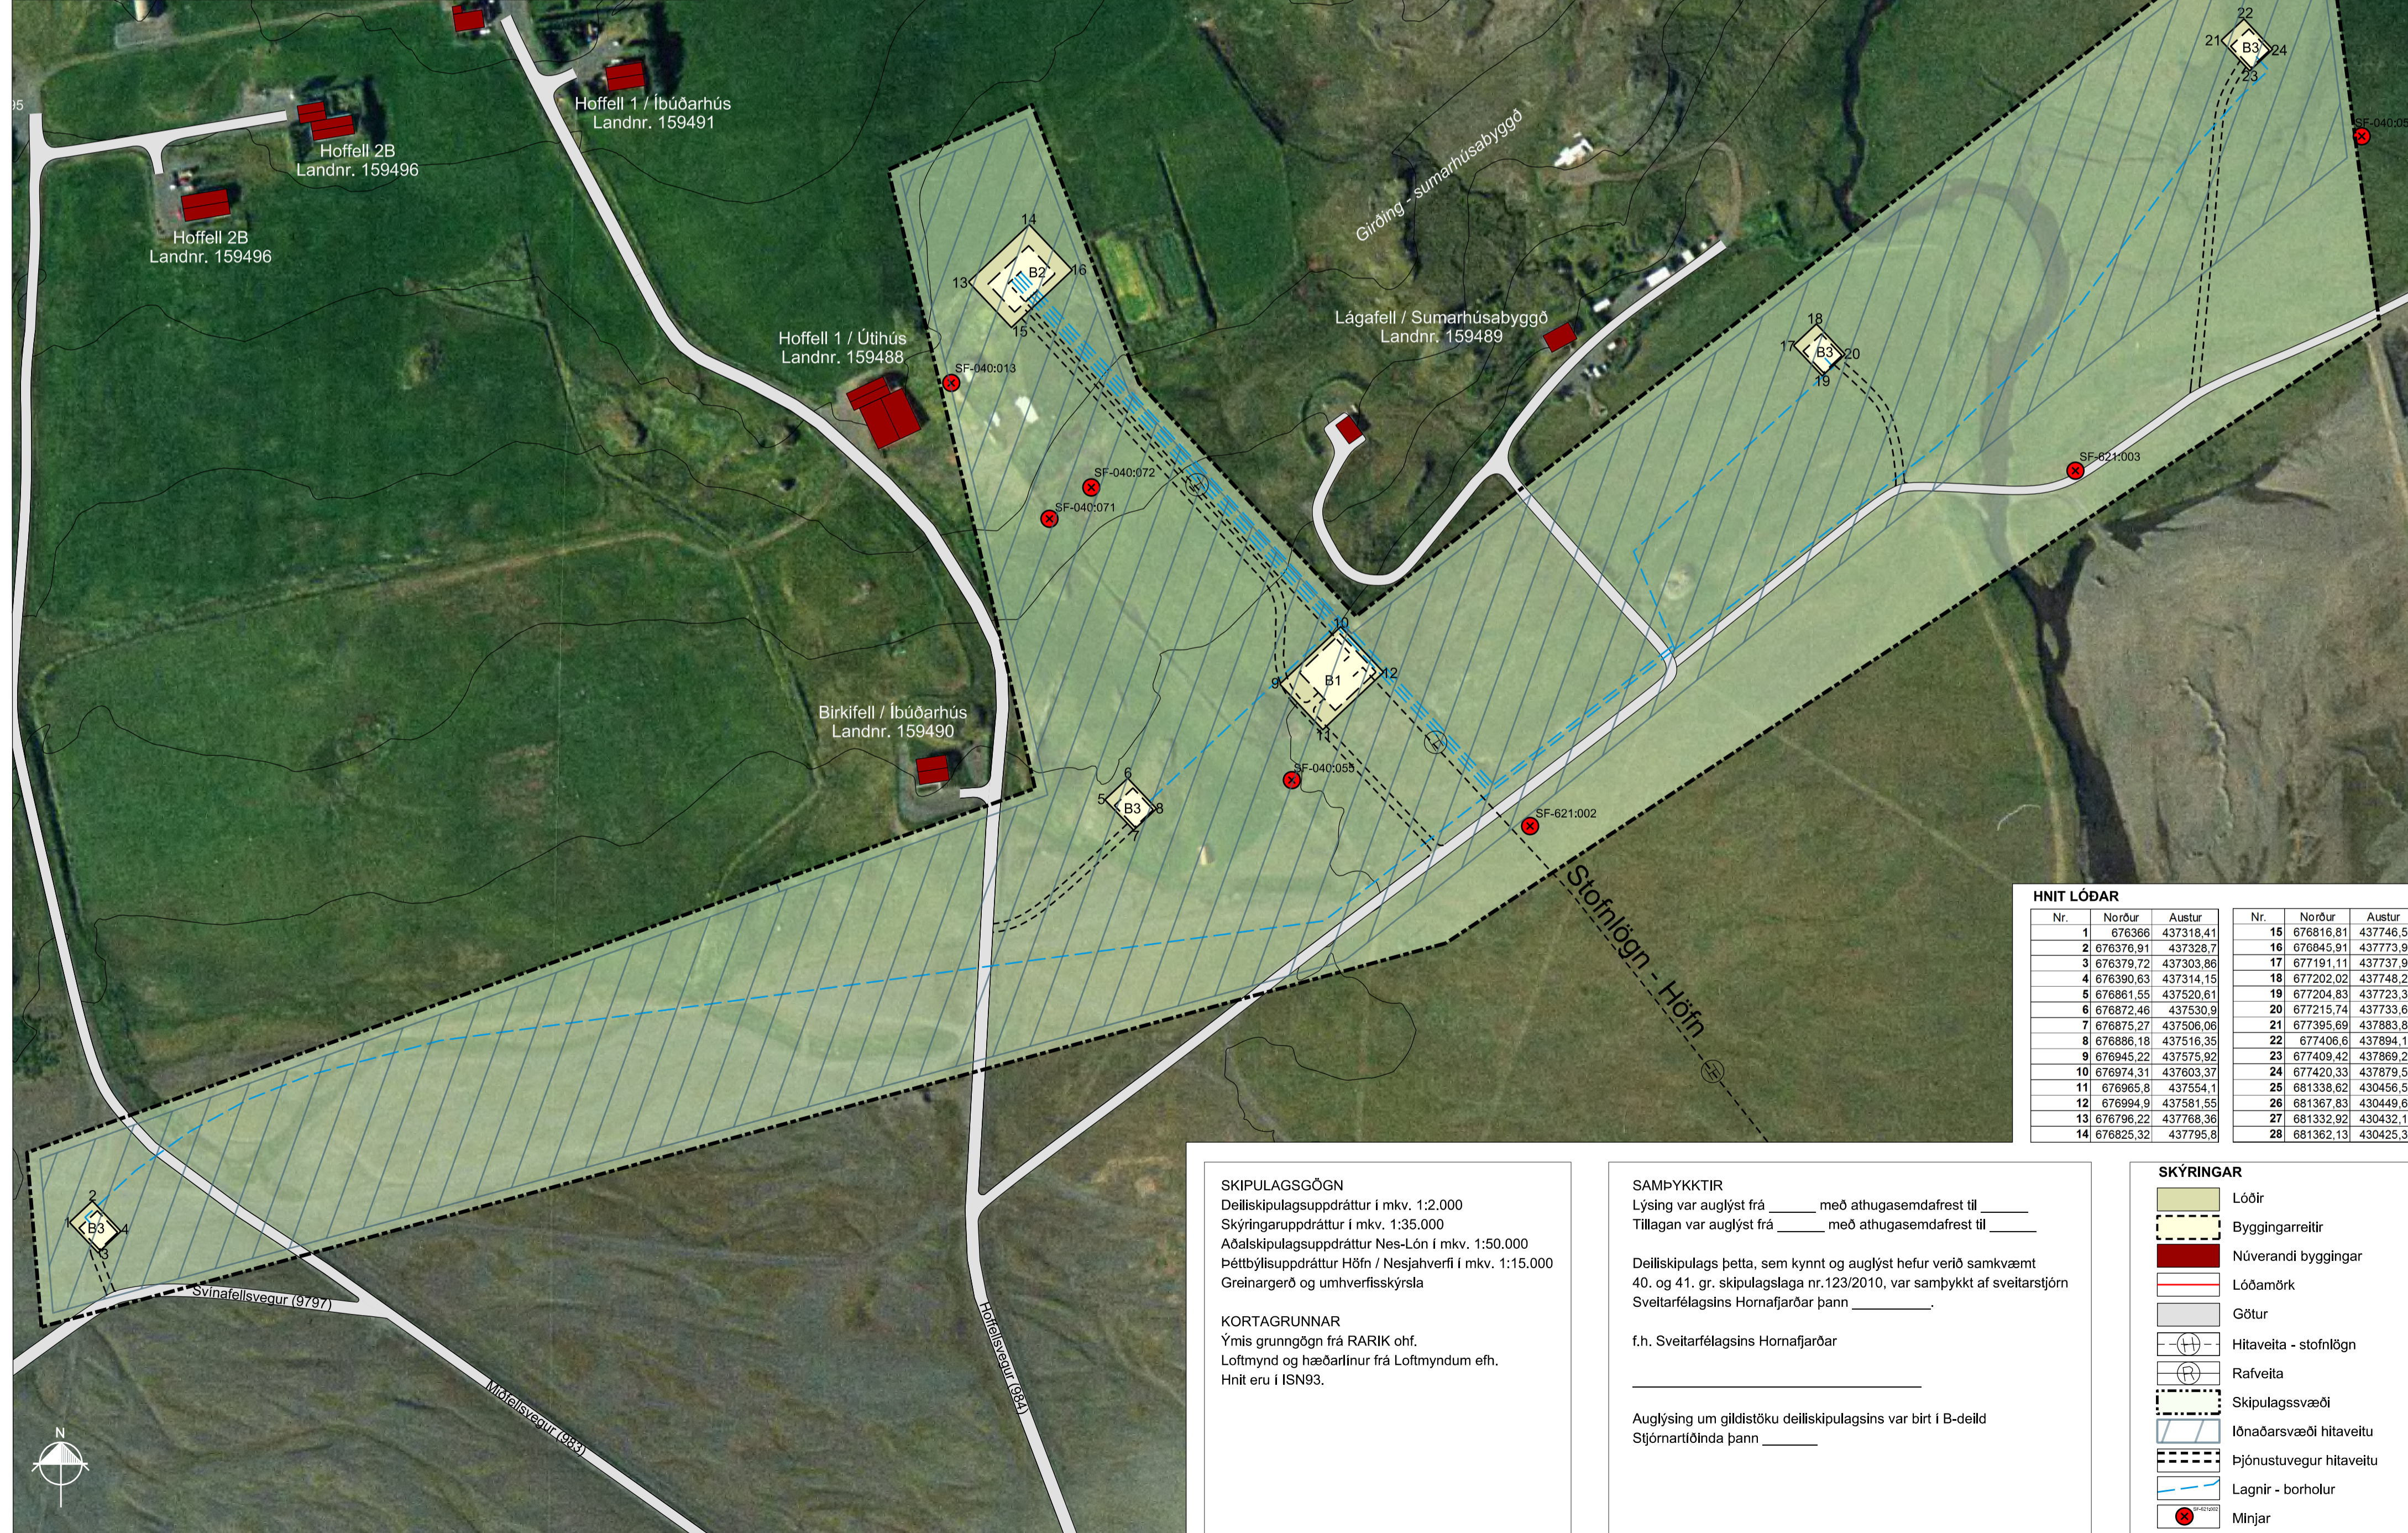

Deiliskipulagsuppráttur - Hoffell/Miðfell í mkv. 1:2.000

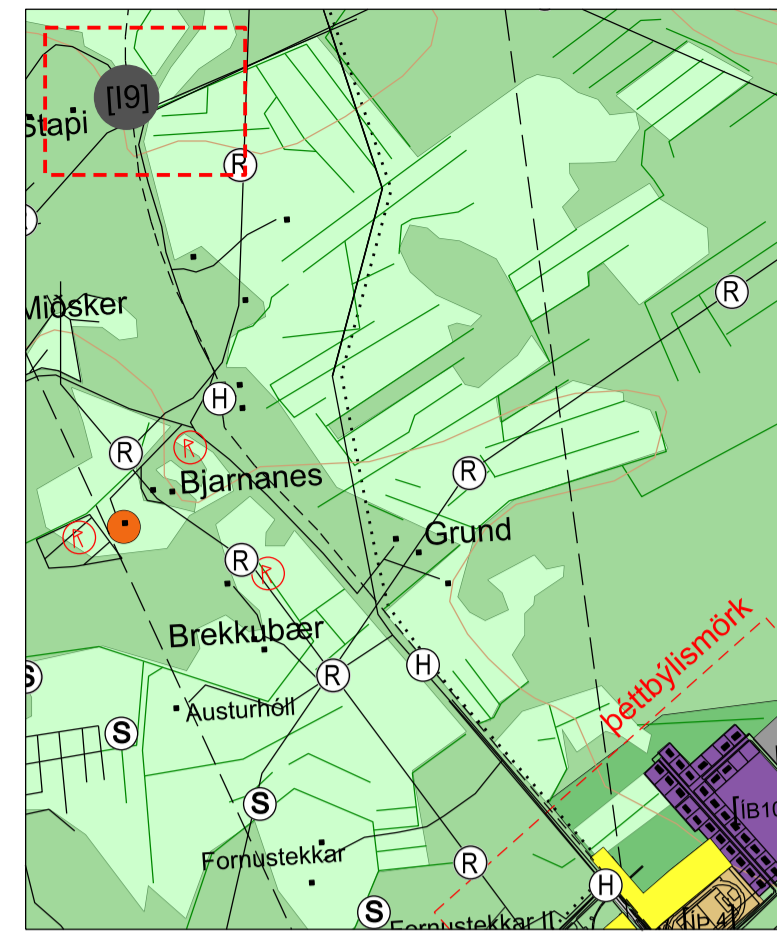

Þéttbýlisuppráttur. Aðalskipulag Sveitarfélagsins Hornafjarðar 2012-2030 í mkv. 1:15.000, m.s.br.

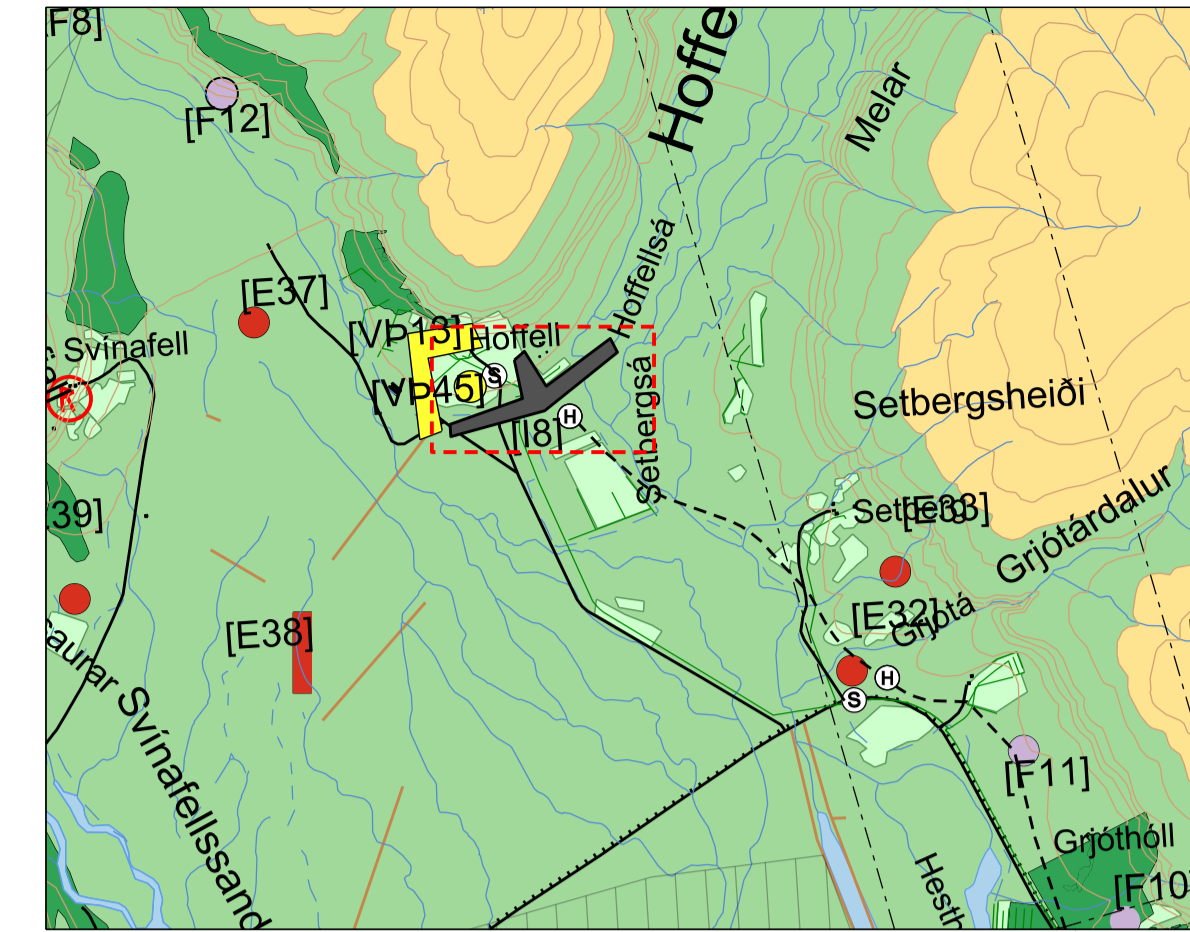

Nes - Lón. Aðalskipulag Sveitarfélagsins Hornafjarðar 2012-2030 í mkv. 1:50.000, m.s.br.



Skýringaruppráttur í mkv. 1:35.000

SKIPULAGSGÖGN
 Deiliskipulagsuppráttur í mkv. 1:2.000
 Skýringaruppráttur í mkv. 1:35.000
 Aðalskipulagsuppráttur Nes-Lón í mkv. 1:50.000
 Þéttbýlisuppráttur Höfn / Nesjahverfi í mkv. 1:15.000
 Greinargerð og umhverfisskýrsla

KORTAGRUNNAR
 Ýmis grunnöggn frá RARIK ohf.
 Loftmynd og hæðarlínur frá Loftmyndum ehf.
 Hnit eru í ISN93.

SAMBÝKKTIR
 Lýsing var auglýst frá _____ með athugasemdafrest til _____
 Tillagan var auglýst frá _____ með athugasemdafrest til _____

Deiliskipulags þetta, sem kennt og auglýst hefur verið samkvæmt 40. og 41. gr. skipulagslaga nr.123/2010, var samþykkt af sveitarstjórn Sveitarfélagsins Hornafjarðar þann _____.

f.h. Sveitarfélagsins Hornafjarðar

Auglýsing um gildistöku deiliskipulagsins var birt í B-deild Stjórnartíðinda þann _____

HNIT LÖÐAR

| Nr. | Norður | Austur | Nr. | Norður | Austur |
|-----|-----------|-----------|-----|-----------|-----------|
| 1 | 676366 | 437318,41 | 15 | 676816,81 | 437746,53 |
| 2 | 676376,91 | 437328,7 | 16 | 676845,91 | 437773,98 |
| 3 | 676379,72 | 437303,86 | 17 | 677191,11 | 437737,92 |
| 4 | 676390,63 | 437314,15 | 18 | 677202,02 | 437748,21 |
| 5 | 676861,55 | 437520,61 | 19 | 677204,83 | 437723,37 |
| 6 | 676872,46 | 437530,9 | 20 | 677215,74 | 437733,66 |
| 7 | 676875,27 | 437506,06 | 21 | 677395,69 | 437883,82 |
| 8 | 676886,18 | 437516,35 | 22 | 677406,6 | 437894,11 |
| 9 | 676945,22 | 437575,92 | 23 | 677409,42 | 437869,27 |
| 10 | 676974,31 | 437603,37 | 24 | 677420,33 | 437879,56 |
| 11 | 676985,8 | 437554,1 | 25 | 681338,62 | 430456,51 |
| 12 | 676994,9 | 437581,55 | 26 | 681367,83 | 430449,67 |
| 13 | 676796,22 | 437768,36 | 27 | 681332,92 | 430432,17 |
| 14 | 676825,32 | 437795,8 | 28 | 681362,13 | 430425,33 |

SKÝRINGAR

- Lóðir
- Byggingarreitir
- Núverandi byggingar
- Lóðarmörk
- Götur
- Hitaveita - stofnlögn
- Rafveita
- Skipulagssvæði
- lónaðarsvæði hitaveitu
- Þjónustuvegur hitaveitu
- Lagnir - borholur
- Minjar

HOFFELL - HITAVEITA

Deiliskipulag

Verknr. 2137-086 Blaðstærð: A1 Mkv: 1:2.000/35.000
 Unnið af: AJ, GLS, KDG Dags 30.05.2018 Breytt:

EFLA Samþykkt: **TILLAGA**