




- NÝBYGGINGAR
- ENDURBÆTUR Í ELÐRA HÚSNÆÐI
- INNGANGAR
- ADKOMULEIDIR NEMENDA
- BÚNINGSAÐSTADA ÍPRÓTTAVELLIR
- ADKOMA GESTA AD ÍPRÓTTAÐSTÖÐU

**TILLÖGUTEIKNING  
TIL SKOÐUNAR**

ÚTGÁFA: 1. TERNAD, 1. VYRFARFED, 1. DAGS  
BREYTINGAR:

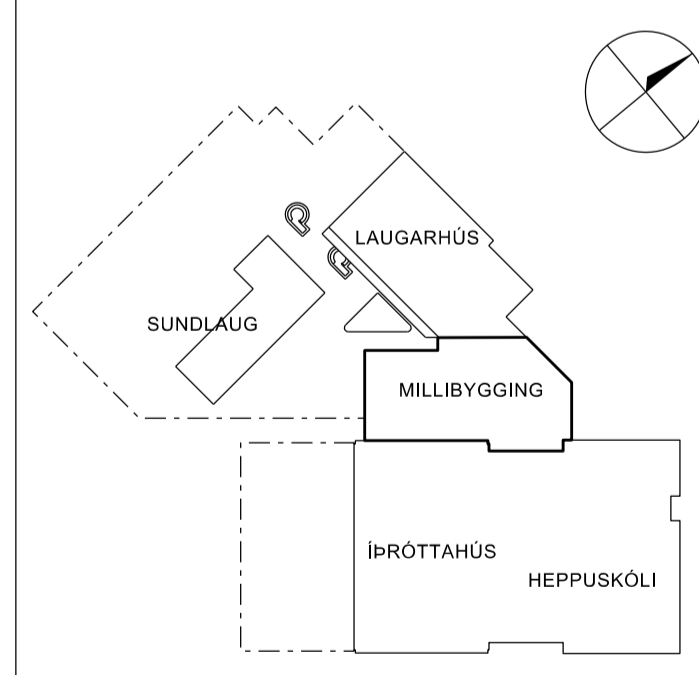

ASK ARKITEKTAR EHF.  
GEIRSDÓTTI 9 101 REYKJAVÍK  
SÍMI 515 0300 FAX 515 0319  
www.ask.is



ARITUN ADALHÖNNUÐAR  
Gunnar Bogi Borgarson Arkitekt F.A.L. KE180358 4129  
gunnarb@ask.is


VERKEFNI  
**SUNDLAUG HORNAFJARÐAR  
MILLIBYGGING**

TEIÐUNG  
**FRUMDRÖG**  
HEITITÖÐUGJAF  
GRUNNMYND JARÐHÆÐAR  
NÝBYGGINGAR-ENDURBÆTUR  
FERLI INNAN- OG UTANHÚSS

SKV. 1 A1  
MÁSKA 1:200  
TERNAD GBB  
VYRF. GBB  
DAGS. DES.2012  
ÚTGÁFA

VITJ. NR. 1257 AUKRENNI-NÚMÉR TERNINGAR 08-11


© ÖLL AFRIT OG AFRITUN TERNINGAR ER HÁÐ SAMRYKTI ASK ARKITEKTA. EKKI SKAL MELA UPP AF TERNINGU.

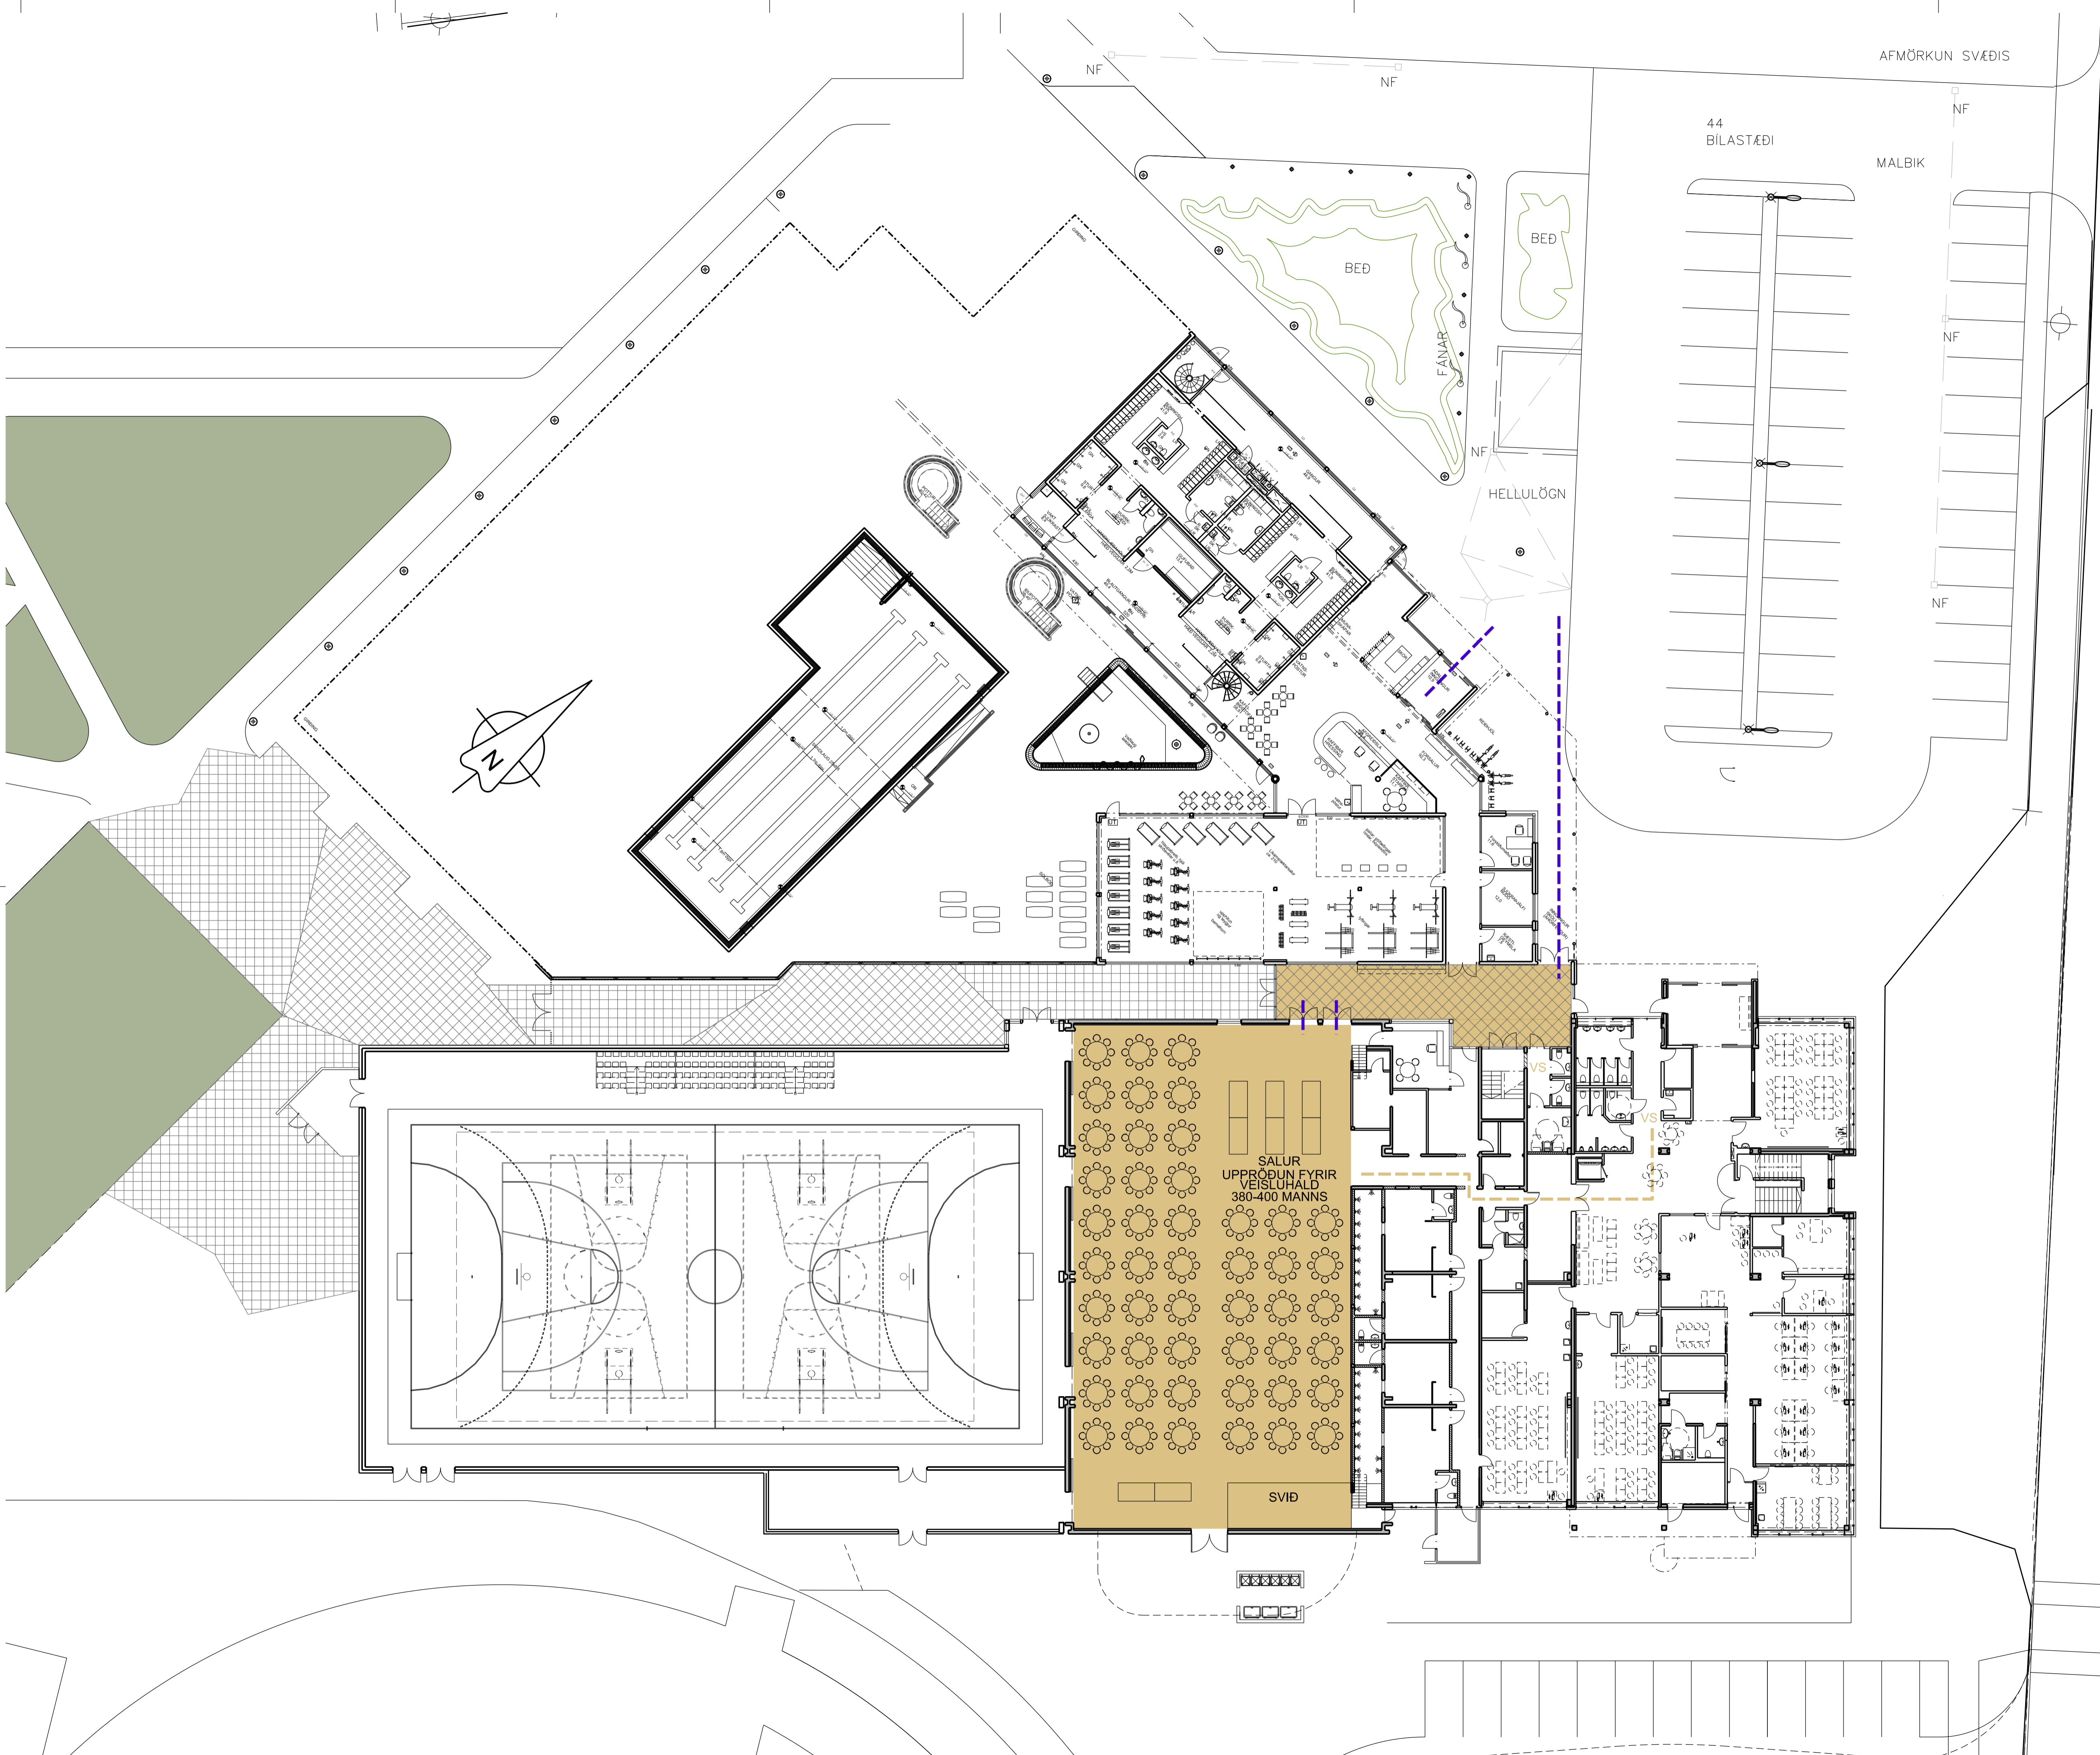

- UPPRÖÐUN Í SAL  
380-400 MANNS
- ADKOMA GESTA AD  
VEISLUSAL

**TILLÖGUTEIKNING  
TIL SKOÐUNAR**

ÚTGÁFA: 1 | TEIKNAD: 1 | YFRIRFARÐ: 1 | DAGS: 1  
BREYTINGAR:

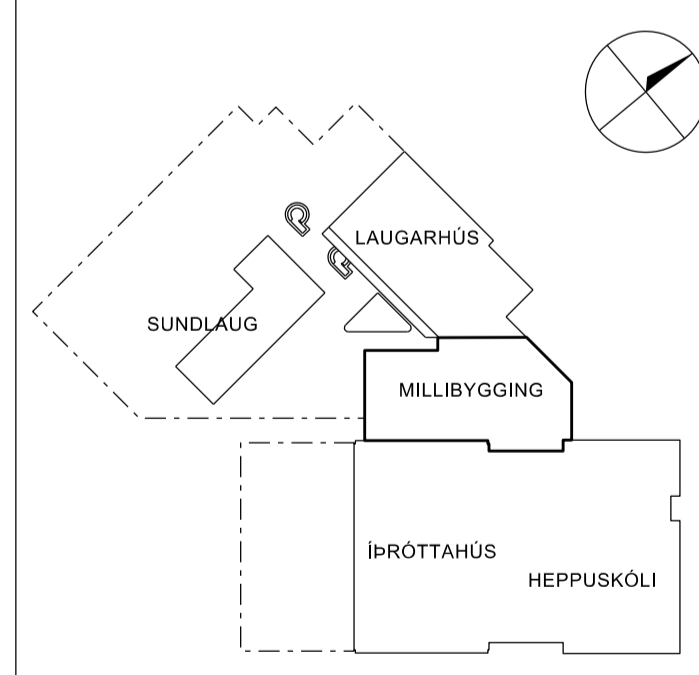

ASK ARKITEKTAR EHF.  
GEIRSDÓTTI 9 101 REYKJAVÍK  
SÍMI 515 0300 FAX 515 0319  
www.ask.is




ARITUN ADALHÖNNUÐAR  
Gunnar Bogi Borgarson Arkitekt F.A.L. 42180358 4129  
gunnarb@ask.is

VERKEFNI  
**SUNDLAUG HORNAFJARÐAR  
MILLIBYGGING**

TEIKNINGAR FRUMDRÖG	1:200	MÖG. F. A1
FRUMDRÖG	1:200	MÖG. F. A1
GRUNNMÝND JARÐHÆÐAR VEISLUSALUR	TEIKNAD	GBB
UPPRÖÐUN FYRIR R	YFRIF.	GBB
ALLT AD 400 MANNS	DAGS.	DES.2012
1257	08-12	ÚTGÁFA


© ÖLL AFRITUN TEIKNINGAR ER HÁÐ SAMRYGGI ASK ARKITEKTA. EKKI ESKAL MEILA UPP AF TEIKNINGUL.

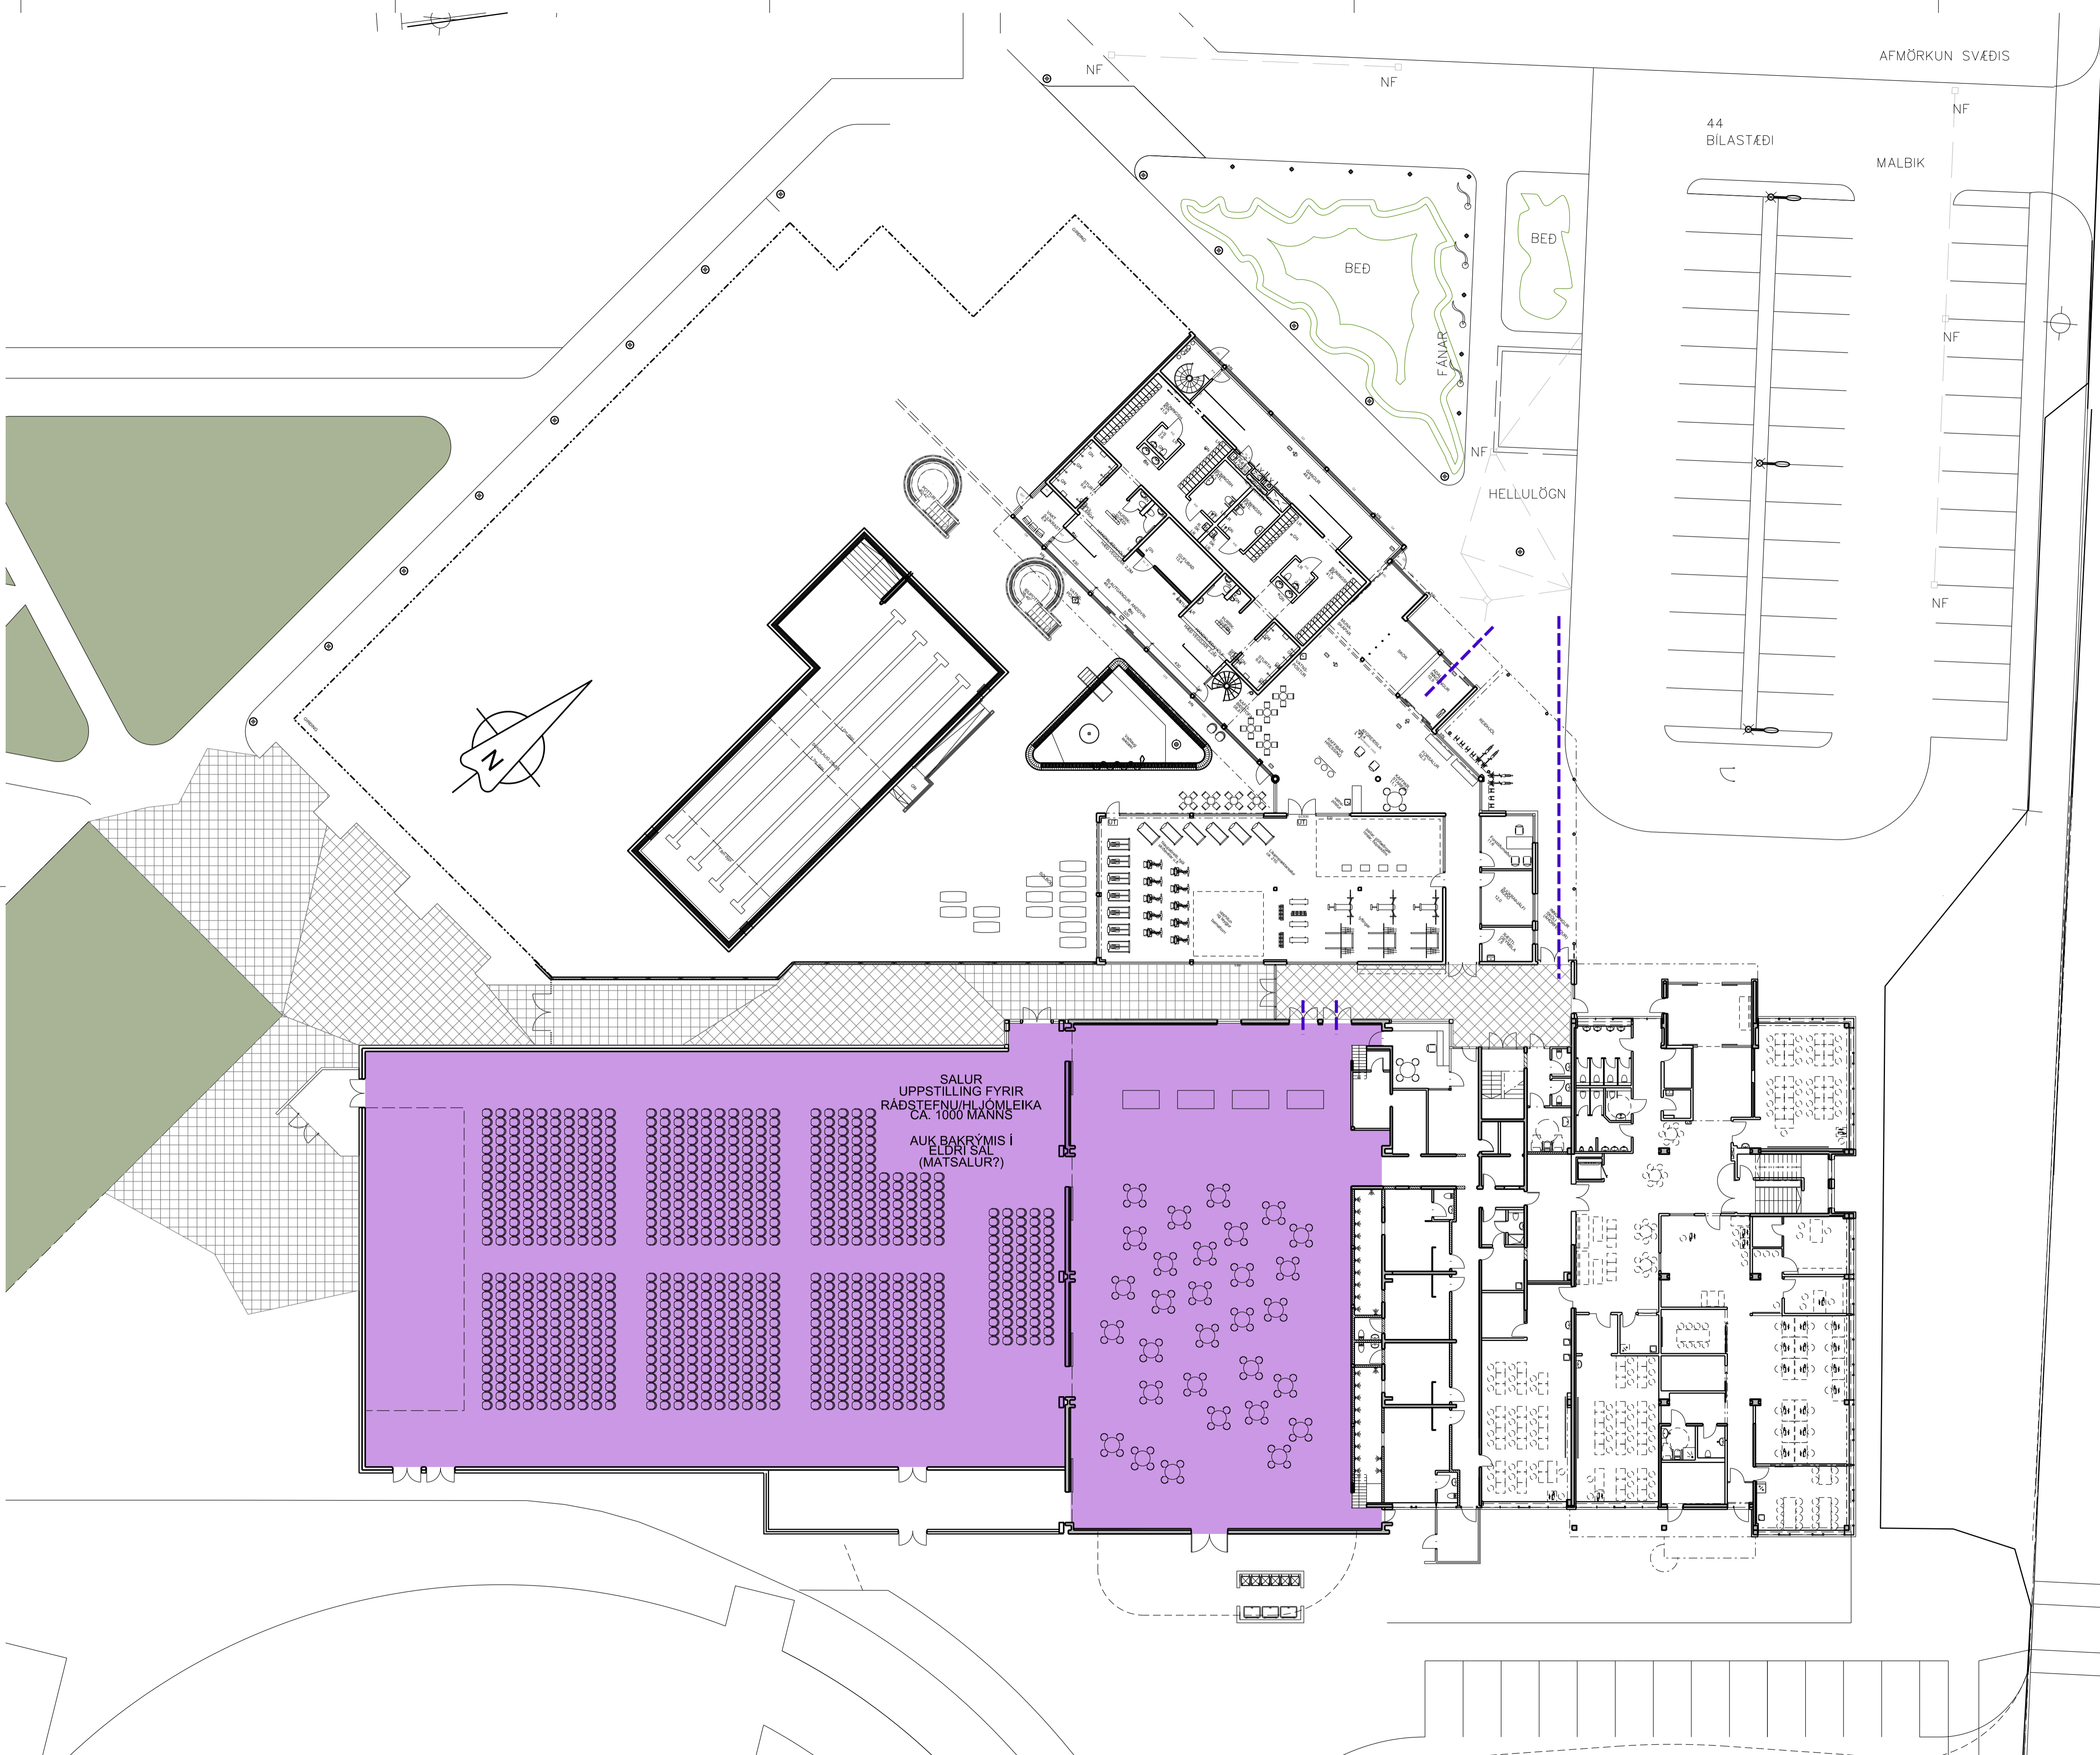

- UPPRÖÐUN Í SAL  
CA. 1000 MANNS
- AÐKOMA GESTA AÐ  
VEISLUSAL

**TILLÖGUTEIKNING  
TIL SKOÐUNAR**

ÚTGÁFA: \_\_\_\_\_  
BREYTINGAR: \_\_\_\_\_

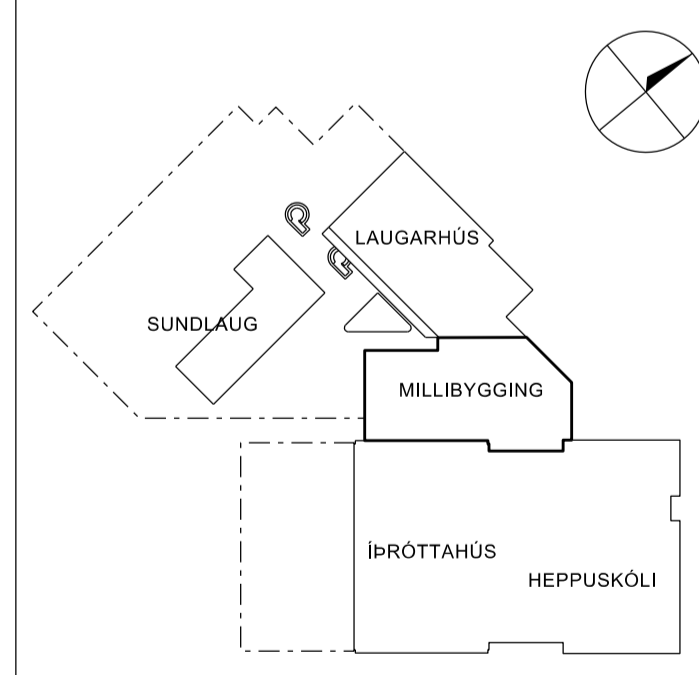

ASK ARKITEKTAR EHF.  
GEIRSDÓTU 9 101 REYKJANÚK  
SÍMI 515 0300 FAX 515 0319  
www.ask.is




ARITUN AÐALHÖNNUÐAR  
Gunnar Bogi Borgarson Arkitekt F.A.L. Sími 893358 4129  
gunnarb@ask.is

VERKEFNI  
**SUNDLAUG HORNAFJARÐAR  
MILLIBYGGING**

TEIÐINGAR  
FRUMDRÖG  
HEITITÖÐUR  
GRUNNMYND JARÐHÆÐAR  
UPPRÖÐUN Í STÓRA SAL  
HLJÓMLEIKAR / RÁÐSTEFNA

SKALA: 1:200  
TEIÐINGAR: GBB  
YFIR: GBB  
DAGS: DES.2012  
ÚTGÁFA: 08-13


© ÖLL AFRIT OG AFRITUN TEIÐINGAR ER HÁÐ SAMRYKTI ASK ARKITEKTA. EKKI SKAL MELA UPP AF TEIÐINGUL.

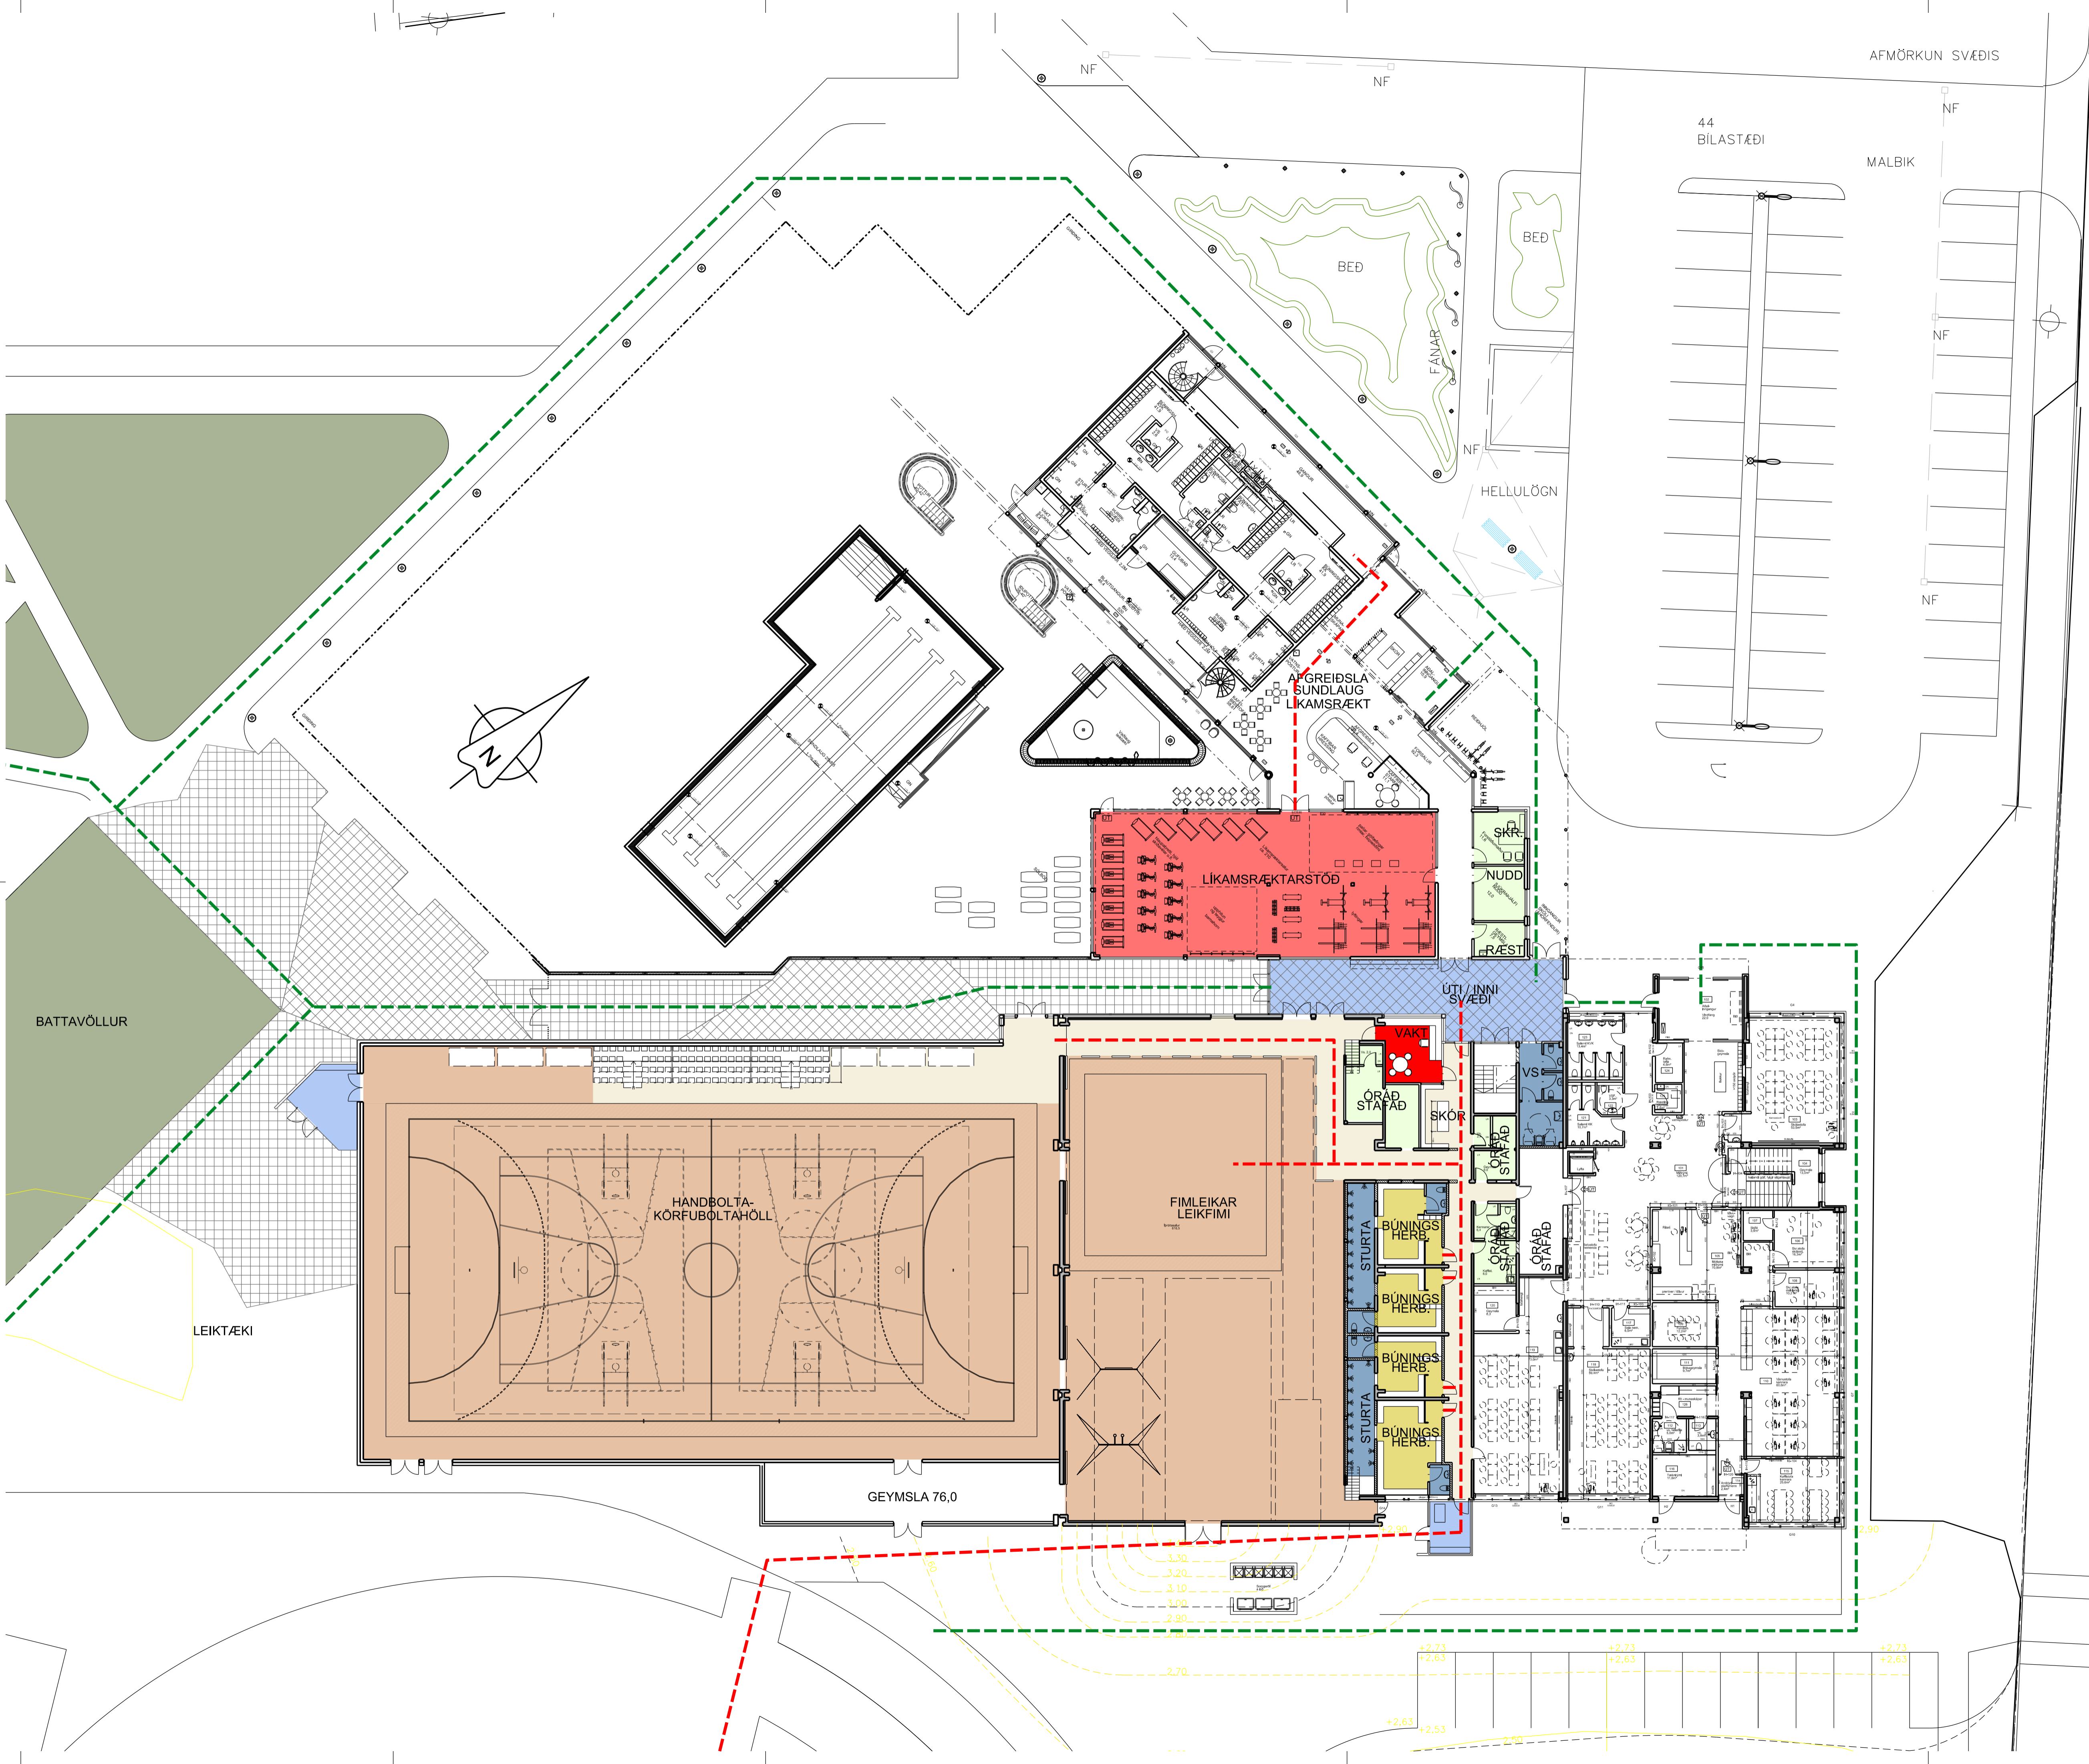

- BÚNINGSHERBERGI  
ENDURBÆTUR
- LÍKAMSRÆKTARSTÖÐ  
NYBYGGING
- ÍPRÓTTASALIR  
NYBYGGING+ELÐRI SALUR
- GANGARÝMI  
HREINIR GANGAR
- BLAUTRÝMI  
STÚRTUR OG SALERNI
- VINDFANG  
FORRÝMI
- UPPRÖÐUN Í SAL  
CA. 1000 MANNS
- AÐKOMA AÐ  
ÍPRÓTTAMANNVIRKJUM
- GÖNGULEIÐIR MILLI  
BÚNINGAÐSTÖÐU OG  
ÍPRÓTTASALA  
OG Á UTISVÆÐI

**TILLÖGUTEIKNING  
TIL SKOÐUNAR**

ÚTGÁFA: I TERNAD I YFRIFARÐ I DAGS  
BREYTINGAR:

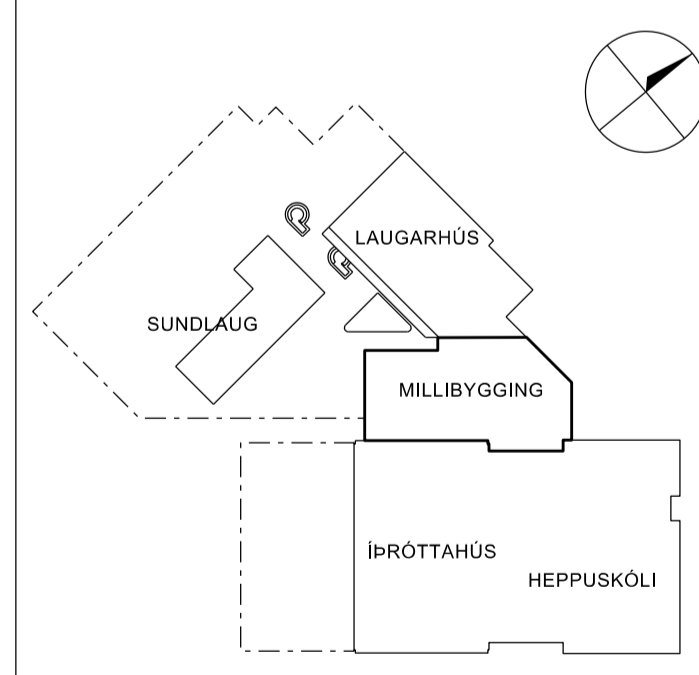

ASK, ARKITEKTAR EHF.  
GEIRSDÓTTU 9 101 REYKJANÚK  
SÍMI 515 0300 FAX 515 0319  
www.ask.is



ARITUN AÐALHÖNNUÐAR  
Gunnar Bogi Borgarson Arkitekt F.A.L. KE180358 4129  
gunnarb@ask.is

VERKEFNI		SUNDLAUG HORNAFJARÐAR MILLIBYGGING	
TEIÐUNGAR	FRUMDRÖG	SKALA	1:200
HEITITÖÐUGJAF	GRUNNMYND JARÐHÆÐAR	TEIÐUNG	GBB
	ÍPRÓTTASALIR	YFRIF.	GBB
	BÚNINGSHERBERGI	DAÐS.	DES.2012
	FERLI	ÚTGÁFA	
VIÐTAK NÚM.	1257	AUDREKNI- NÚMÉR TEIÐUNGAR	08-14

© ÖLL AFRITUN TEIÐUNGAR ER HÁÐ SAMRYKKI ASK ARKITEKTA. EKKI SKAL MELA UPP AF TEIÐUNGLI.