


ASK ARKITEKTAR EHF.
 GEBRÓSÓTLA 9 101 REYKJAVÍK
 SMÍ 515 0300
 www.ask.is

ARITUN ADALHÖNNUÐAR
 Gunnar Bogi Aðalsteinn F.A.L. KÍ 180358 4129
 gunnar@ask.is adalsteinn@ask.is

VERKEFNI
**ÍÞRÓTTAÐÚS - ÍÞRÓTTASVÆÐI
 HÖFN HORNAFIRÐI**

TEGUND TEGNINGAR FORSKÖÐUN - TILLÖGUR HÖFUD TEGNINGAR YFIRLIT - AFSTÖÐUMYND	MÖL. 1:1 1:1000 MANNF. ASK-GBB TEGNING GBB YFIRF. GBB DAGS. 16.12.2022 ÖTUGAFA
VEFN. NÚM. 2229	AUKREKNI - NÚMÉR TEGNINGAR 08-101

ÞÉLL AFNOT OG AFTRITUN TEGNINGAR ER HÁÐ SAMÞYKKJASK ARKITEKTA, ENKI SKAL MÆLA UPP AF TEGNINGU.

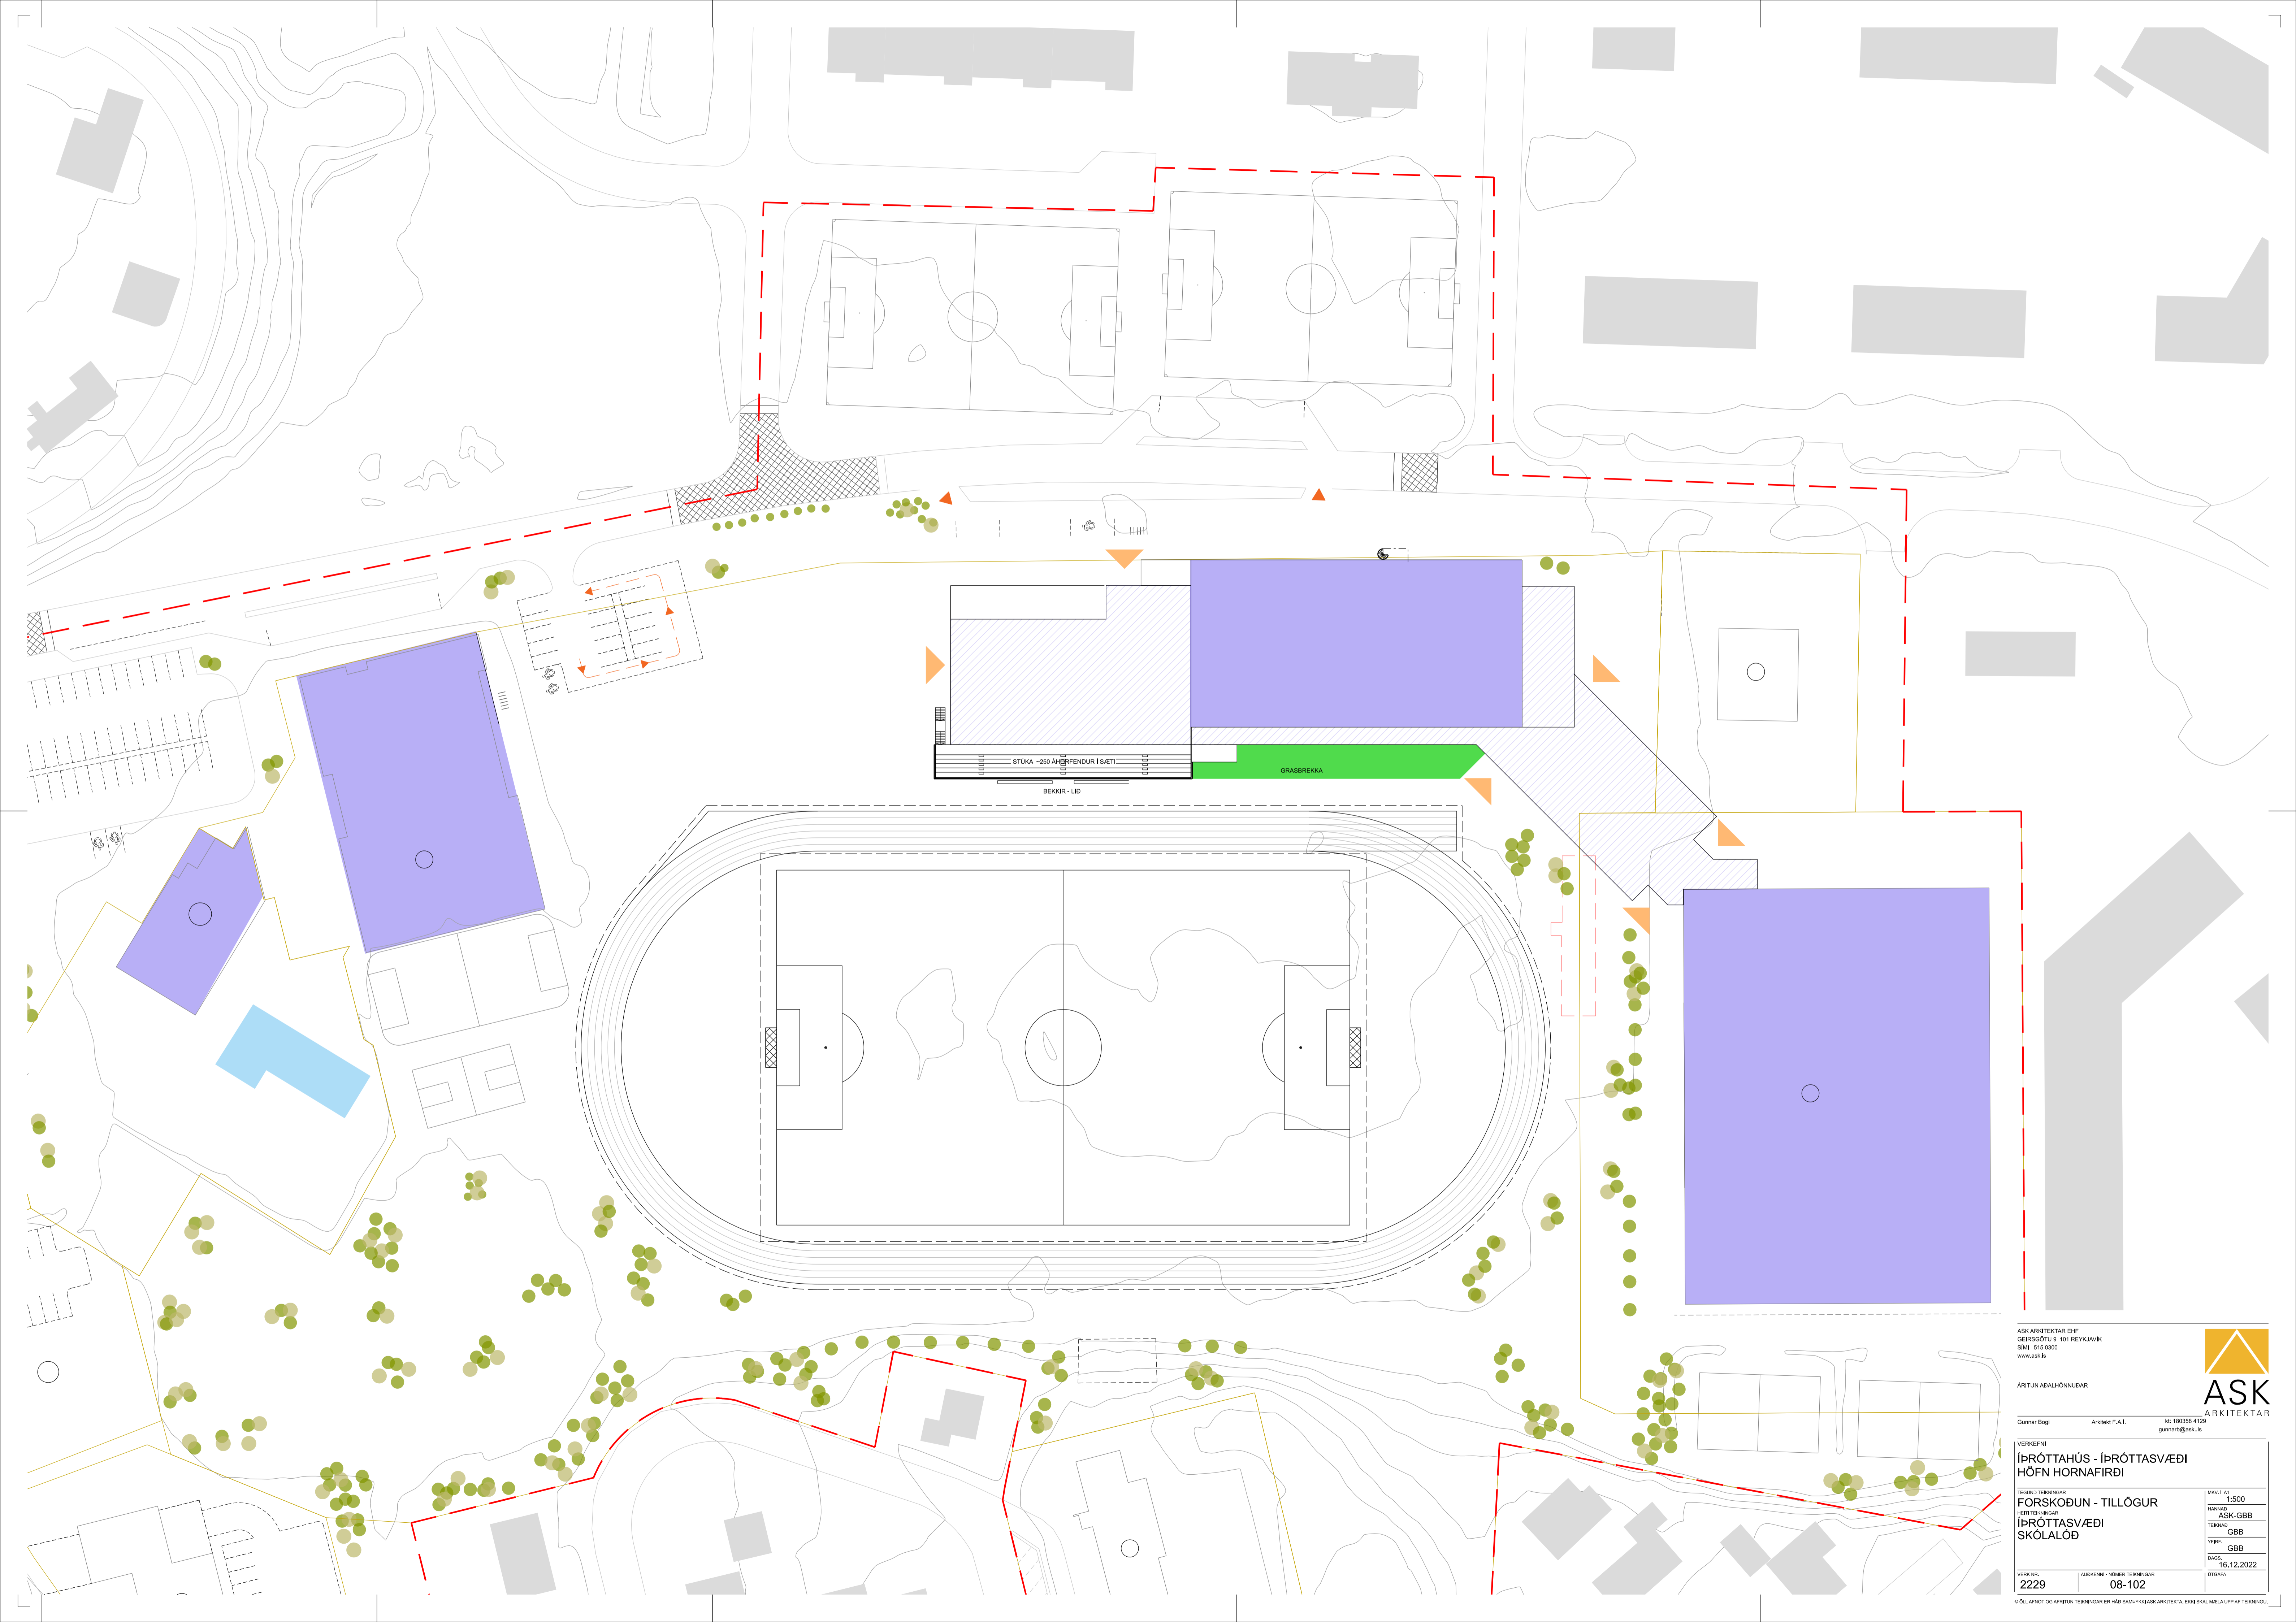

ASK ARCHITECTUR EHF.
 GEBRGSÖTU 9, 101 REYKJAVÍK
 SÍMI 515 0300
 www.ask.is



ÁRTUN AÐALHÖNNUNAR


Gunnar Bogi Aðalast F.A.L. KE 180358 4129
 gunnar@ask.is

VERKEFNI
 ÍÞRÓTTAÐÚS - ÍÞRÓTTASVÆÐI
 HÖFN HORNAFIRÐI

TEGUND TEGUNINGAR
 FORSKÖÐUN - TILLÖGUR
 ÍÞRÓTTASVÆÐI
 SKÓLALÓÐ

MÖG. F. A1
 1:500
 MANNAG. ASK-GBB
 TEGUNING. GBB
 YFIRF. GBB
 DAGS. 16.12.2022
 VITIS. NR. 2229 AUKREKNI - NÚLLS TEGUNINGAR 08-102
 ÚTGAFA

© ÖLL AFRÖT OG AFRITUN TEGUNINGAR ER HÁÐ SAMÞYKKJASK ARCHITECTUR. EKKI SKAL MÆLA UPP AF TEGNINGU.

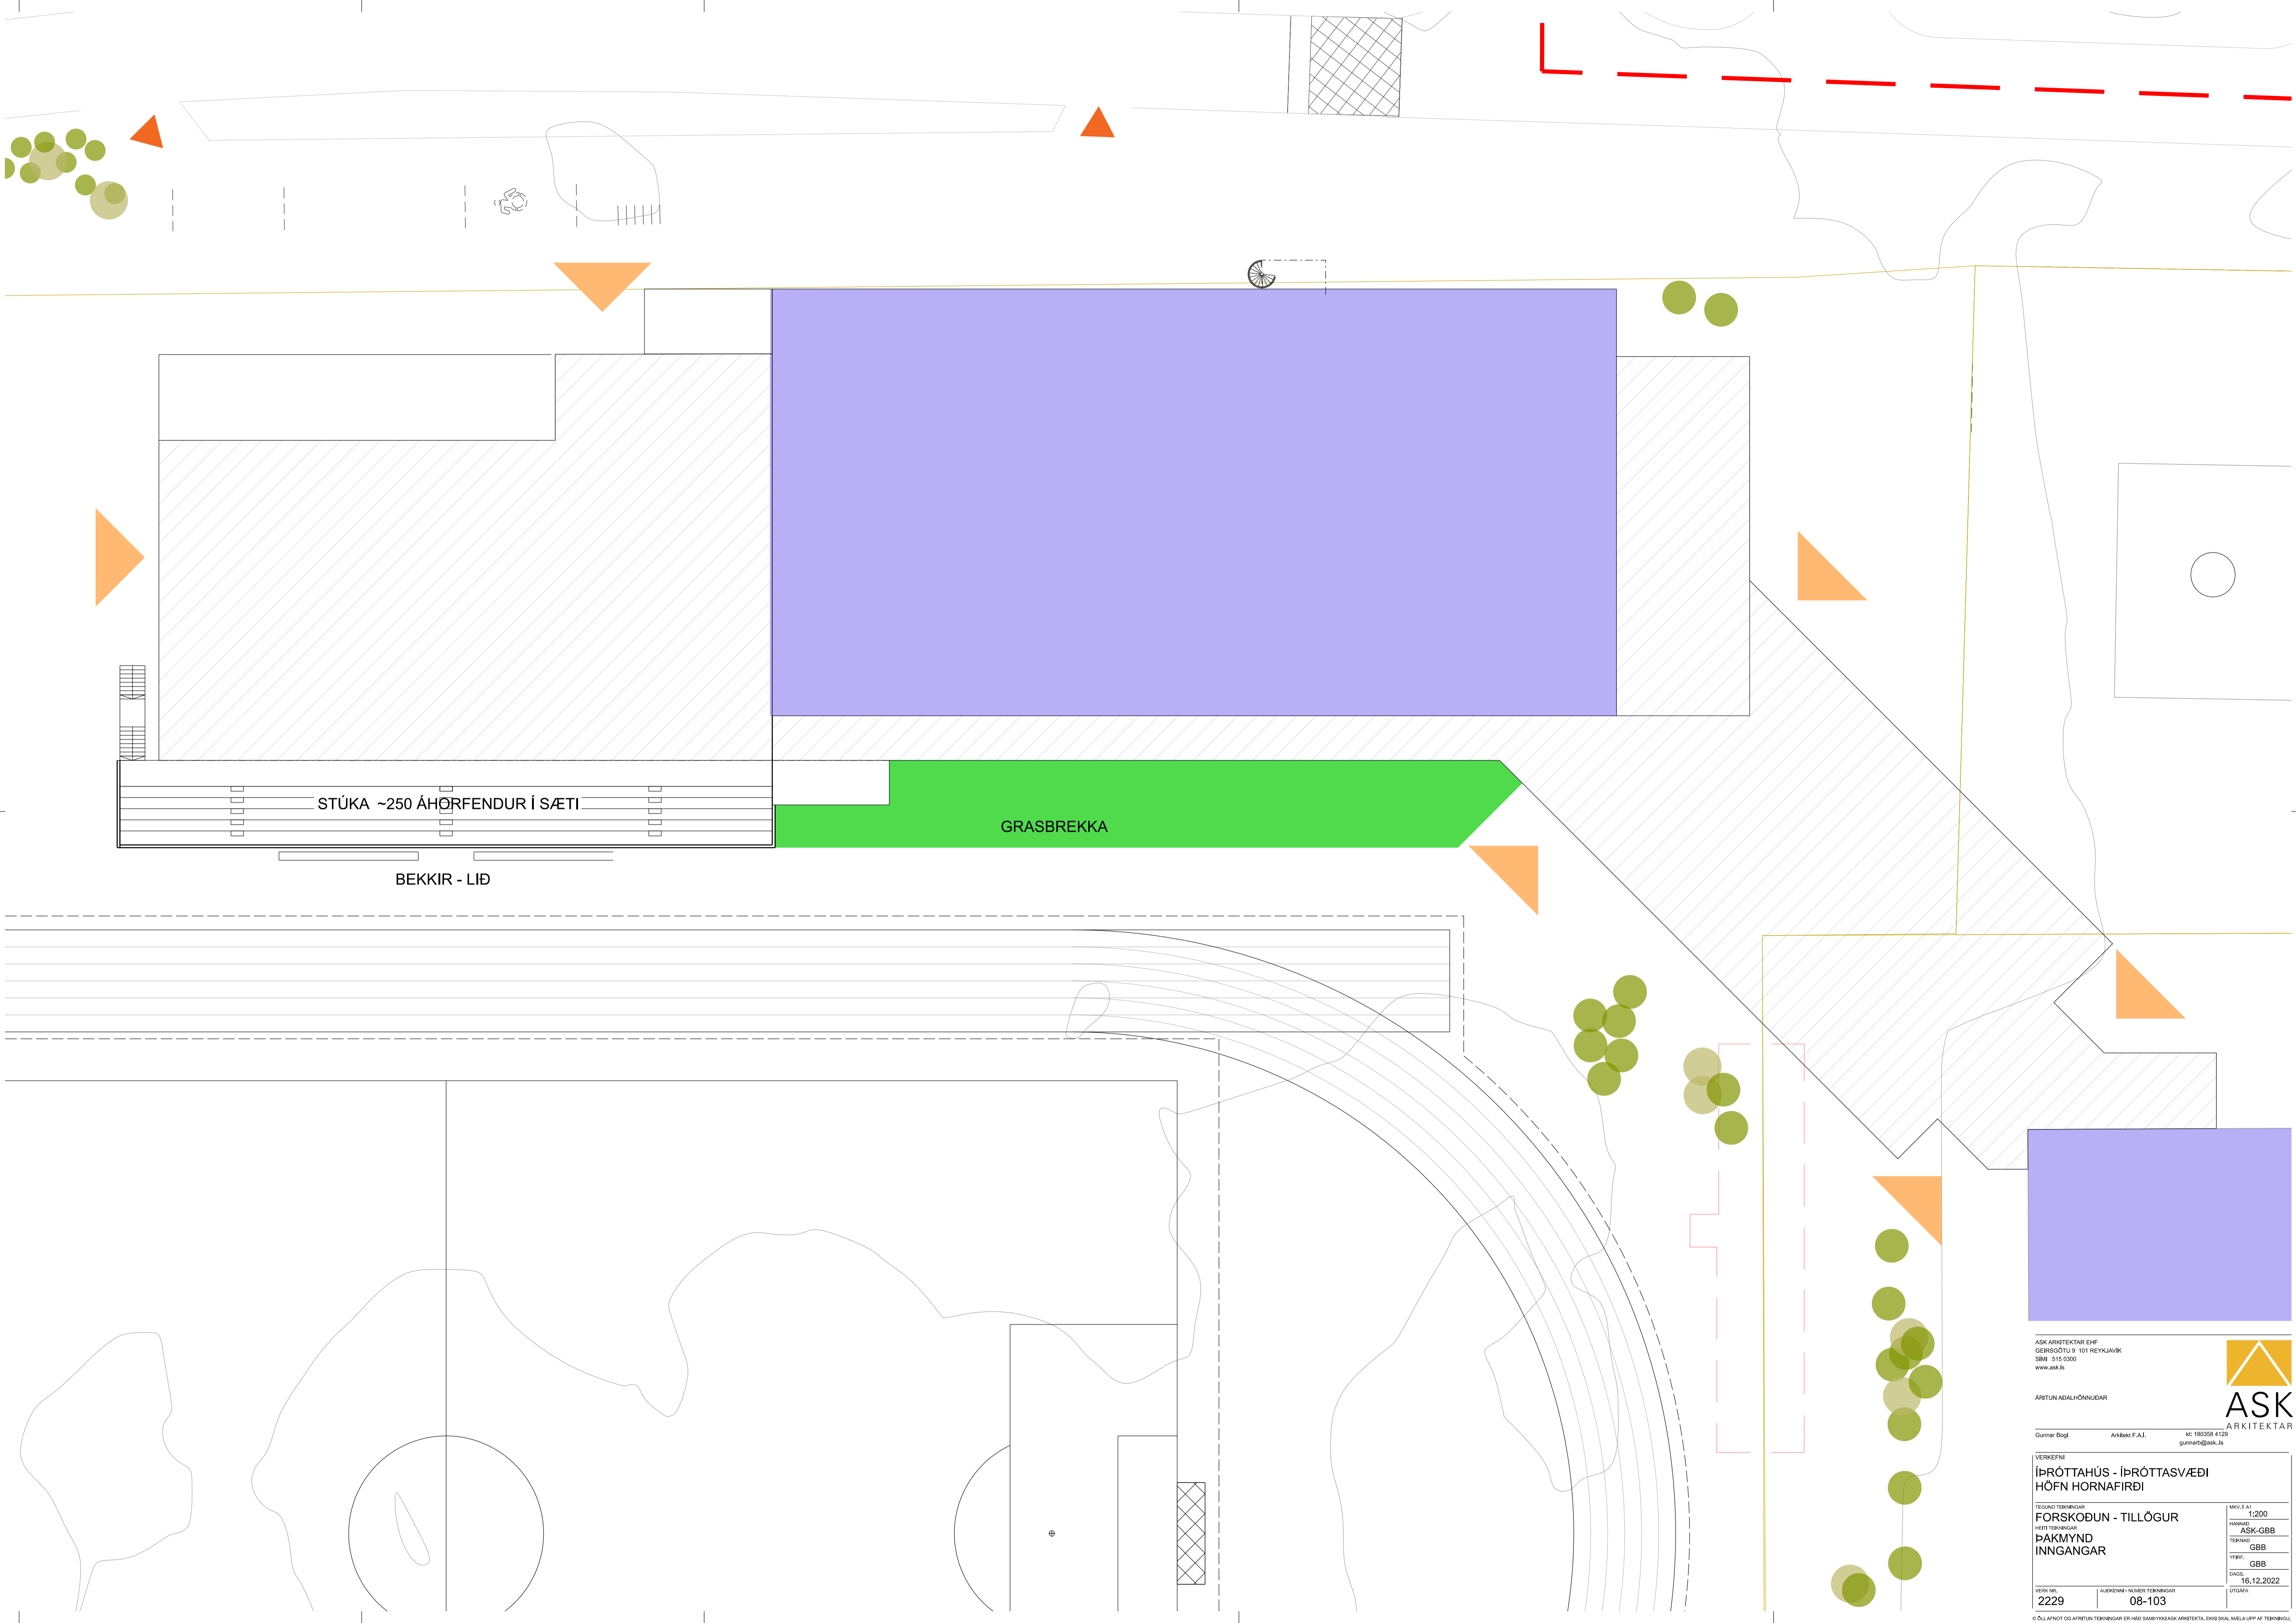

STÚKA ~250 ÁHÖRFENDUR Í SÆTI

GRASBREKKA

BEKKIR - LIÐ


ASK ARKITEKTAR EHF.
 GEBRGSÖTU 9, 101 REYKJAVÍK
 SÍMI 515 0300
 www.ask.is



ARTUN AÐALHÖNNUÐAR
 Gunnar Bogi AARtest F.A.L. KE 180358 4129
 gunnar@ask.is

VERKEFNI		MÖG. F. A.I.	
ÍÞRÓTTAÐÚS - ÍÞRÓTTASVÆÐI		1:200	
HÖFN HORNAFIRÐI		MANNAD.	
TILGJAFINGAR		ASK-GBB	
FORSKÖÐUN - TILLÖGUR		TEKNI	
HÉTTI FRÁBODUR		GBB	
ÞAKMYND		YFRF.	
INNGANGAR		GBB	
VITIS. NÚM.		DAGS.	
2229		16.12.2022	
AUKERENNA - NÚMÉR TERNINGAR		STJAFNA	
08-103			

© ÖLL AFMÖT OG AFMÖTUN TERNINGAR ER HÁÐ SAMÞYKKJASK ARKITEKTA, EKKI SKAL MÆLA UPP AF TERNINGU.

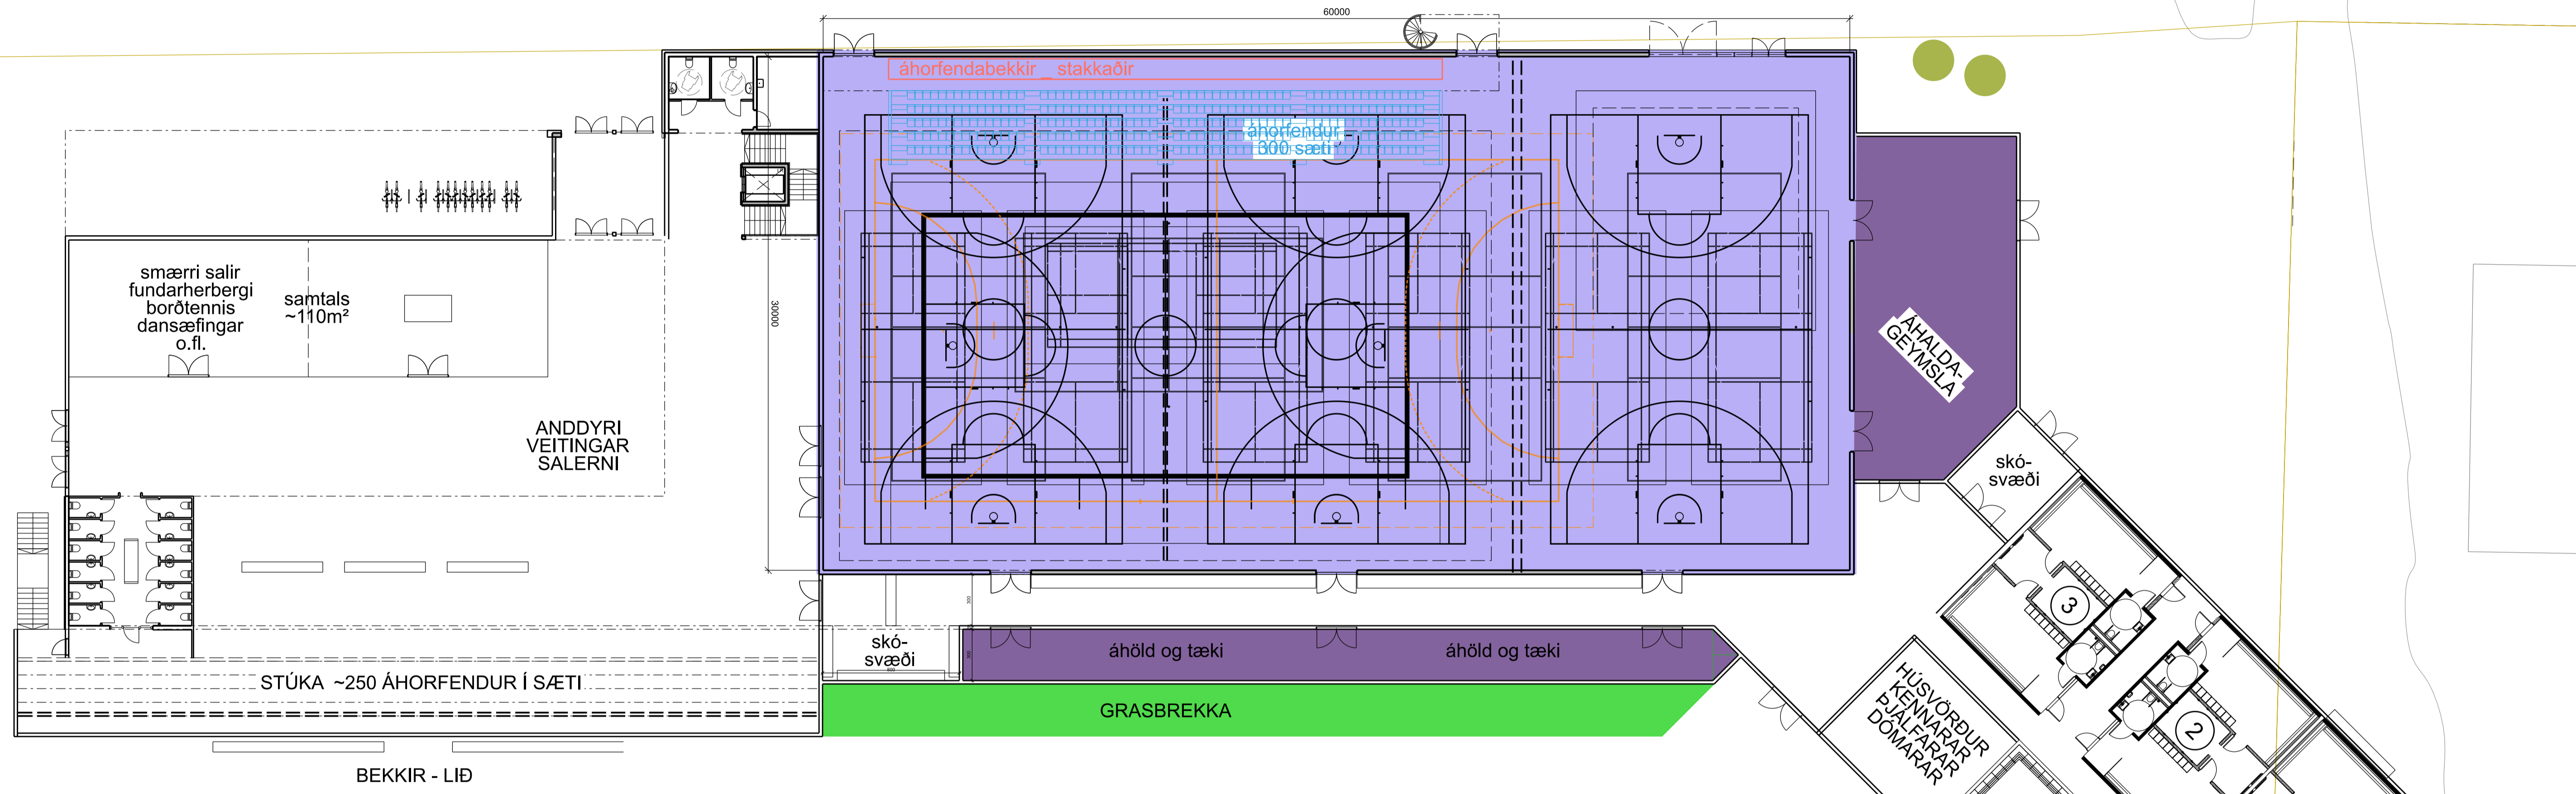

ASK ARKITEKTAR EHF.
 GERBROTU 9 101 REYKJAVÍK
 SMÍ 515 0300
 www.ask.is

ÁRTUN ADALHÖNNUÐAR

Gunnar Bogi Aðalast F.A.L. KE 180358 4129
 gunnar@ask.is



VERKEFNI	ÍÞRÓTTAHÚS - ÍÞRÓTTASVÆÐI HÖFN HORNAFIRÐI	SKV. F. A1	1:200
TEIÐUNG TÆKNINGAR	FORSKÖÐUN - TILLÖGUR	SKV. F. A1	ASK-GBB
HEITITÆKNINGAR	GRUNNMÝND JARÐHÆÐAR ALLIR VELLIR	TEIÐUNG	GBB
		YFRIF.	GBB
		DAÐS.	16.12.2022
VEF. NÚM.	2229	AUÐKENNINGAR TÆKNINGAR	08-104
		ÚTGAFA	

© ÖLL AFRÖT OG AFRITUN TÆKNINGAR ER HÁÐ SAMÞYKKJASK ARKITEKTA, ENKI SKAL MÆLA UPP AF TÆKNINGU.

60000

Áhorfendur
300 sæti

TÆKNIRÝMI

Skrifstofur - aðstaða íþróttafélaga - mótastjórn

STÚKA ~250 ÁHORFENDUR Í SÆTI

GRASBREKKA

BEKKIR - LIÐ

ASK ARKITEKTAR EHF.
GEIRSGÓTU 9 101 REYKJAVÍK
SMÍ 515 0300
www.ask.is

ÁRTUN AÐALHÖNNUÐAR

Gunnar Bogi Aðalast F.A.L. KE 180358 4129
gunnar@ask.is



VERKEFNI
ÍÞRÓTTAÐÚS - ÍÞRÓTTASVÆÐI
HÖFN HORNAFIRÐI

TEGUND TÆKNINGAR
FORSKÖÐUN - TILLÖGUR
HEITITRÁÐGÖGUR
GRUNNMÝND 2H
SKRIFSTOFUR-MÓTASTJÓRN

SKV. F. A1
MÁSKA
1:200
ASK-GBB
TEKNI
GBB
YFRF.
GBB
DAGS.
16.12.2022
ÚTGAFA

VSK. NR.
2229 AUKERENNA - NÚLLS TÆKNINGAR
08-105 ÚTGAFA

© ÖLL AFMÖT OG AFMÖTUN TÆKNINGAR ER HÁÐ SAMBYRÐIASK ARKITEKTA, EKKI SKAL MÆLA UPP AF TÆKNINGU.

60000

30000

áhorfendur
300 sæti

ÁHALDA-
GEYMSLA

skó-
svæði

skó-
svæði

áhöld og tæki

áhöld og tæki

GRASBREKKA

HÚSVÖRÐUR
KENNARAR
ÞJÁLFA
DÓMARAR

ASK ARKITEKTAR EHF.
GEBRÓSÓTU 9 101 REYKJAVÍK
SMÍ 515 0300
www.ask.is



ÁRTUN AÐALHÖNNUÐAR

Gunnar Bogi Aðalast F.A.L. KE 180358 4129
gunnar@ask.is

VERKEFNI
ÍÞRÓTTAHÚS - ÍÞRÓTTASVÆÐI
HÖFN HORNAFIRÐI

TEGUND TÆKNINGAR
MÁSK. F. A. 1:100
MÁNNAG. ASK-GBB
TEKNI. GBB
YFRF. GBB
DAGS. 16.12.2022
STYFA

VIÐR. NÚ. 2229 AUKREKNI - NÚVER. TÆKNINGAR 08-106

© ÖLL AFMÖT OG AFTRITUN TÆKNINGAR ER HÁÐ SAMÞYKKIASK ARKITEKTA. ENKI SKAL MÆLA UPP AF TÆKNINGU.

60000

áhorfendabekkir_stakkaðir

30000

ÁHALDA-
GEYMSLA

skó-
svæði

skó-
svæði

áhöld og tæki

áhöld og tæki

GRASBREKKA

HÚSVÖRÐUR
KENNARAR
ÞJÁLFA
DÓMARAR

ASK ARKITEKTAR EHF.
GEIRSGÖTU 9 101 REYKJAVÍK
SMÍ 515 0300
www.ask.is



ÁRTUN AÐALHÖNNUÐAR

Gunnar Bogi Aðalast F.A.L. KE 180358 4129
gunnar@ask.is

VERKEFNI
ÍÞRÓTTAHÚS - ÍÞRÓTTASVÆÐI
HÖFN HORNAFIRÐI

TEGUND TÆKNINGAR
1:100
MANNAD: ASK-GBB
TEKNI: GBB
YFRF: GBB
DAGS: 16.12.2022
STAFNA

VITIS NÚ: 2229 AUKREKNI - NÚVERI TÆKNINGAR: 08-107

© ÖLL AFMÖT OG AFRITUN TÆKNINGAR ER HÁÐ SAMÞYKKJASK ARKITEKTA, ENKI SKAL MÆLA UPP AF TÆKNINGU.

60000

30000

áhorfendur
300 sæti

ÁHALDA-
GEYMSLA

skó-
svæði

skó-
svæði

áhöld og tæki

áhöld og tæki

GRASBREKKA

HÚSVÖRÐUR
KENNARAR
ÞJÁLFA
DÓMARAR

ASK ARKITEKTAR EHF.
GEIRSGÖTU 9 101 REYKJAVÍK
SMÍ 515 0300
www.ask.is



ÁRTUN AÐALHÖNNUÐAR

Gunnar Bogi Arkitekt F.A.L. KE 180358 4129
gunnar@ask.is

VERKEFNI
ÍÞRÓTTAHÚS - ÍÞRÓTTASVÆÐI
HÖFN HORNAFIRÐI

TEGUND TEGNINGAR 1:100
MÁTTA
FORSKOÐUN - TILLÖGUR
HÖFN HORNAFIRÐI
ÍÞRÓTTAVELLIR Í SAL
BLAK - KEPPNI

SMÍ 515 0300
ASK-GBB
GBB
16.12.2022
GTF/PA

VITIS NÚM. 2229 AUKREKNI - NÚMÉR TEGNINGAR 08-108

© ÖLL AFMÖT OG AFRITUN TEGNINGAR ER HÁÐ SAMÞYKKJASK ARKITEKTA, ENKI SKAL MÆLA UPP AF TEGNINGU.

60000

áhorfendabekkir_stakkaðir

30000

ÁHALDA-GEYMSLA

skósvæði

skósvæði

áhöld og tæki

áhöld og tæki

GRASBREKKA

HÚSVÖRÐUR
KENNARAR
ÞJÁLFA
DÓMARAR

ASK ARKITEKTAR EHF.
GEIRSGÖTU 9 101 REYKJAVÍK
SMÍ 515 0300
www.ask.is



ÁRTUN AÐALHÖNNUÐAR

Gunnar Bogi Arkitekt F.A.L. KE 180358 4129
gunnar@ask.is

VERKEFNI
ÍÞRÓTTAHÚS - ÍÞRÓTTASVÆÐI
HÖFN HORNAFIRÐI

TEGUND TÆKNINGAR
1:100
MANNAG.
ASK-GBB
TEKNI.
GBB
YFRF.
GBB
DAGS.
16.12.2022
STYFA

VIÐM. NÚM.
2229
AUKENINGA- NÚMÉR TÆKNINGAR
08-109

© ÖLL AFMÖT OG AFRITUN TÆKNINGAR ER HÁÐ SAMÞYKKJASK ARKITEKTA, ENKI SKAL MÆLA UPP AF TÆKNINGU.

60000

30000

áhorfendur
300 sæti

ÁHALDA-
GEYMSLA

skó-
svæði

skó-
svæði

áhöld og tæki

áhöld og tæki

GRASBREKKA

HÚSVÖRÐUR
KENNARAR
ÞJÁLFA
DÓMARAR

ASK ARKITEKTAR EHF.
GEIRSGÖTU 9 101 REYKJAVÍK
SÍMI 515 0300
www.ask.is



ÁRTUN AÐALHÖNNUÐAR

Gunnar Bogi Arkitekt F.A.L. KÍ 180358 4129
gunnar@ask.is

VERKEFNI
ÍÞRÓTTAHÚS - ÍÞRÓTTASVÆÐI
HÖFN HORNAFIRÐI

TEGUND TÆKNINGAR
MÁSK. F. A. 1:100
MÁSK. G. B. ASK-GBB
TEKNI. G. B. GBB
YFRF. G. B. GBB
DAGS. 16.12.2022
STYFA

VÍS. NÚ. 2229 AUKREKNI - NÚL. TÆKNINGAR 08-110

© ÖLL AFMÖT OG AFRTUN TÆKNINGAR ER HÁÐ SAMÞYKKJASK ARKITEKTA, ENKI SKAL MÆLA UPP AF TÆKNINGU.

60000

áhorfendabekkir_stakkaðir

30000

ÁHALDA-
GEYMSLA

skó-
svæði

skó-
svæði

áhöld og tæki

áhöld og tæki

GRASBREKKA

HÚSVÖRÐUR
KENNARAR
ÞJÁLFA
DÓMARAR

ASK ARKITEKTAR EHF.
GEIRSGÖTU 9 101 REYKJAVÍK
SÍMI 515 0300
www.ask.is



ÁRTUN AÐALHÖNNUÐAR

Gunnar Bogi Arkitekt F.A.L. KE 180358 4129
gunnar@ask.is

VERKEFNI
ÍÞRÓTTAHÚS - ÍÞRÓTTASVÆÐI
HÖFN HORNAFIRÐI

TEGUND TEGNINGAR
HÖFNHORNAFIRÐI
FORSKÖÐUN - TILLÖGUR
ÍÞRÓTTAVELLIR Í SAL
KARFA - ÆFINGAR

SKV. I A1
1:100
MANNAD.
ASK-GBB
TEKNI.
GBB
YFRF.
GBB
DAGS.
16.12.2022
STYFA

VIÐT. NÚ.
2229
AUKREKNI - NÚVER. TEGNINGAR
08-111
STYFA

© ÖLL AFMÖT OG AFMÖTUN TEGNINGAR ER HÁÐ SAMÞYKKIASK ARKITEKTA, ENKI SKAL MÆLA UPP AF TEGNINGU.

60000

áhorfendabekkir_stakkaðir

30000

ÁHALDA-GEYMSLA

skó-svæði

skó-svæði

áhöld og tæki

áhöld og tæki

GRASBREKKA

HÚSVÖRÐUR
KENNARAR
ÞJÁLFA
DÓMARAR

ASK ARKITEKTAR EHF.
GEBRGSÖTU 9 101 REYKJAVÍK
SMÍ 515 0300
www.ask.is



ÁRTUN AÐALHÖNNUÐAR

Gunnar Bogi Aðalsteinn F.A.L. KE 180358 4129
gunnar@ask.is

VERKEFNI
ÍÞRÓTTAHÚS - ÍÞRÓTTASVÆÐI
HÖFN HORNAFIRÐI
TEGUND TEGNINGAR 1:100
MÁNAÐ: FORSKÖÐUN - TILLÖGUR
TEKNIÐ: ASK-GBB
YFIR: GBB
DAGS: 16.12.2022
STYPA

VIÐ: 2229 AUKENNA - NÚVER TEGNINGAR 08-112

© ÖLL AFMÖT OG AFTRITUN TEGNINGAR ER HÁÐ SAMÞYKKJASK ARKITEKTA, ENKI SKAL MÆLA UPP AF TEGNINGU.

60000

áhorfendabekkir_stakkaðir

30000

ÁHALDA-GEYMSLA

skó-svæði

skó-svæði

áhöld og tæki

áhöld og tæki

GRASBREKKA

HÚSVÖRÐUR
KENNARAR
ÞJÁLFA
DÓMARAR

ASK ARKITEKTAR EHF.
GEIRSGÖTU 9 101 REYKJAVÍK
SMÍ 515 0300
www.ask.is



ÁRTUN AÐALHÖNNUÐAR

Gunnar Bogi Aðalst F.A.L. KE 180358 4129
gunnar@ask.is gunnar@ask.is


VERKEFNI
ÍÞRÓTTAHÚS - ÍÞRÓTTASVÆÐI
HÖFN HORNAFIRÐI

TEGUND TEGNINGAR
1:100
MANNAG.
ASK-GBB
TEKNI.
GBB
YFRF.
GBB
DAGS.
16.12.2022
STAFNA


VIÐUR.
2229 AUKREKNI - NÚVER. TEGNINGAR
08-113 STAFNA

© ÖLL AFMÖT OG AFTRITUN TEGNINGAR ER HÁÐ SAMÞYKKIASK ARKITEKTA, ENKI SKAL MÆLA UPP AF TEGNINGU.

HLAUPABRAUT

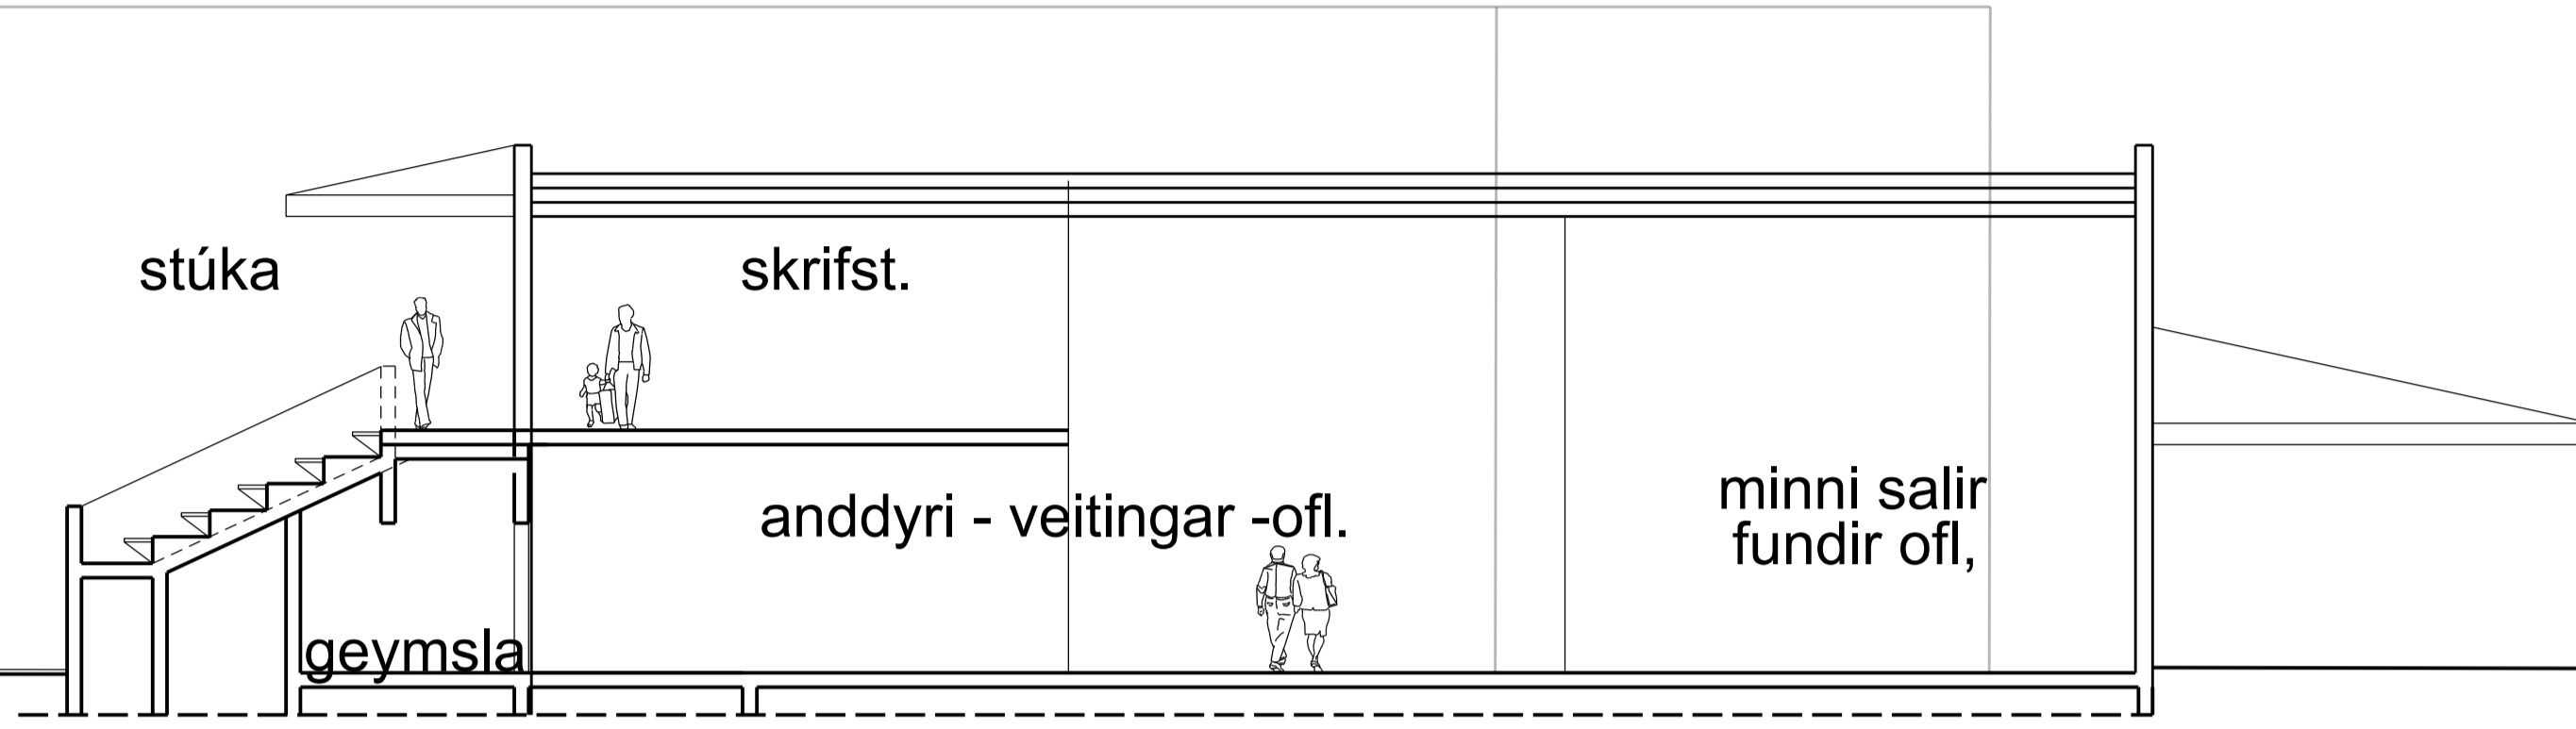


SLEPPISTÆÐI
RÚTUSTÆÐI

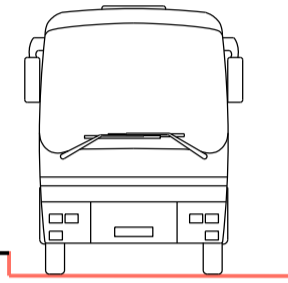


GATA

HLAUPABRAUT

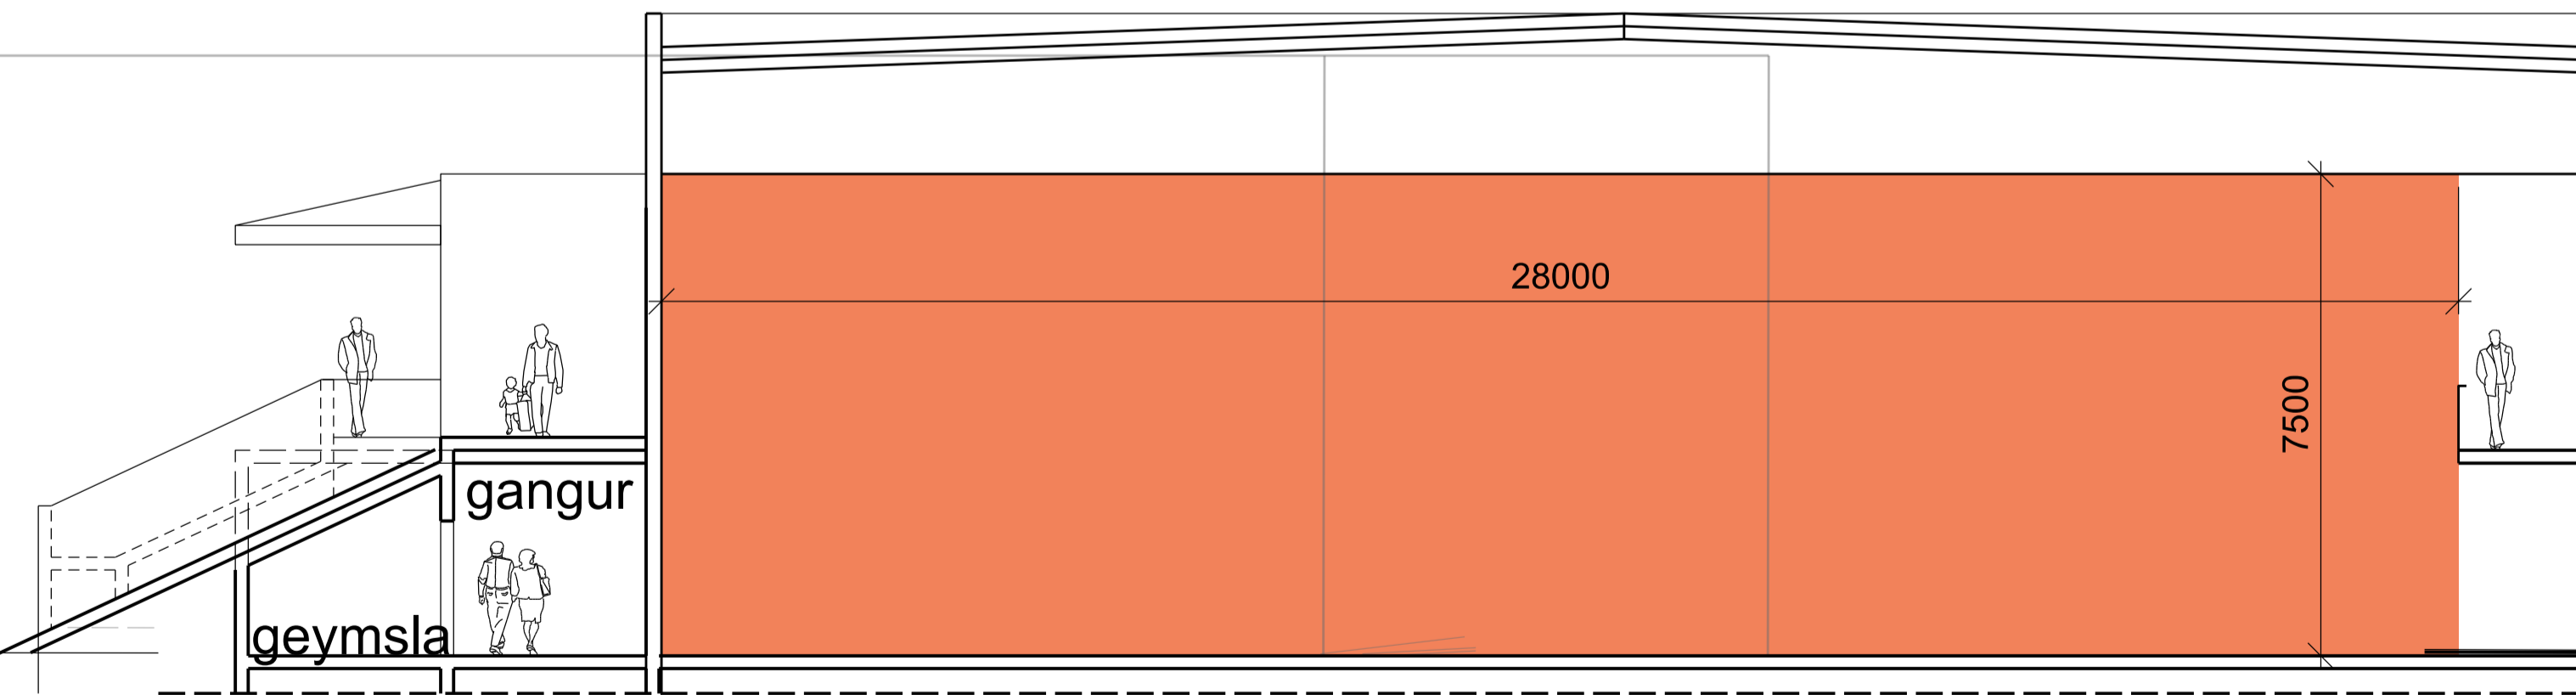

SLEPPISTÆÐI
RÚTUSTÆÐI

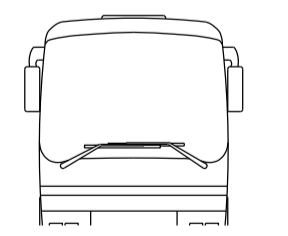

ASK ARKITEKTAR EHF.
GEIRSGÓTU 9 101 REYKJAVÍK
SMÍ 515 0300
www.ask.is

ÁRTUN AÐALHÖNNUÐAR

Gunnar Bogi Aðalst F.A.L. KÍ 180358 4129
gunnar@ask.is gunnar@ask.is



VERKEFNI		MÁK. F. A.I.	
ÍÞRÓTTAÐÚS - ÍÞRÓTTASVÆÐI HÖFN HORNAFIRÐI		1:100	
TEGUND TEGNINGAR		MÁNAÐ	
FORSKÖÐUN - TILLÖGUR		ASK-GBB	
HÖFN TEGNINGAR		TEKNI	
ÍÞRÓTTAVELLIR Í SAL		GBB	
SNID UM SAL OG ANDDYRI		YFRF.	
		GBB	
		DAGS.	
		16.12.2022	
VÍS. NÚ.		STUVA	
2229	AUDREYNA - NÚVER. TEGNINGAR	08-114	

© ÖLL AFMÖT OG AFMÖTUN TEGNINGAR ER HÁÐ SAMÞYKKJASK ARKITEKTA, ENKI SKAL MÆLA UPP AF TEGNINGU.