

ASK ARKITEKTAR EHF.
 GERBEGGJÓU 9 101 REYKJAVÍK
 SMÍ 515 0300
 www.ask.is

ASK
 ARKITEKTAR

ÁRTUN ADALHÖNNUÐAR
 Gunnar Bogi Askast F.A.L. KE 180358 4129
 gunnar@ask.is askast@ask.is



VERKEFNI
**ÍÞRÓTTA-HÚS - ÍÞRÓTTASVÆÐI
 HÖFN HORNAFIRÐI**

TEGUND TEGNINGAR	SKALA
FORSKÖÐUN - TILLÖGUR	1:1000
HEFTI TEGNINGAR	SKAÐA
YFIRLIT - AFSTÖÐUMYND	ASK-GBB
	TEKNI
	GBB
	YFRF.
	GBB
	DAÐS.
	17.01.2023
	STYFA

VEF. NÚM.
2229

AUDREYNA - NÚMÉR TEGNINGAR
08-101

© ÖLL AFMÖT OG AFTRITUN TEGNINGAR ER HÁÐ SAMÞYKKJASK ARKITEKTA. EKKI SKAL MÆLA UPP AF TEGNINGU.

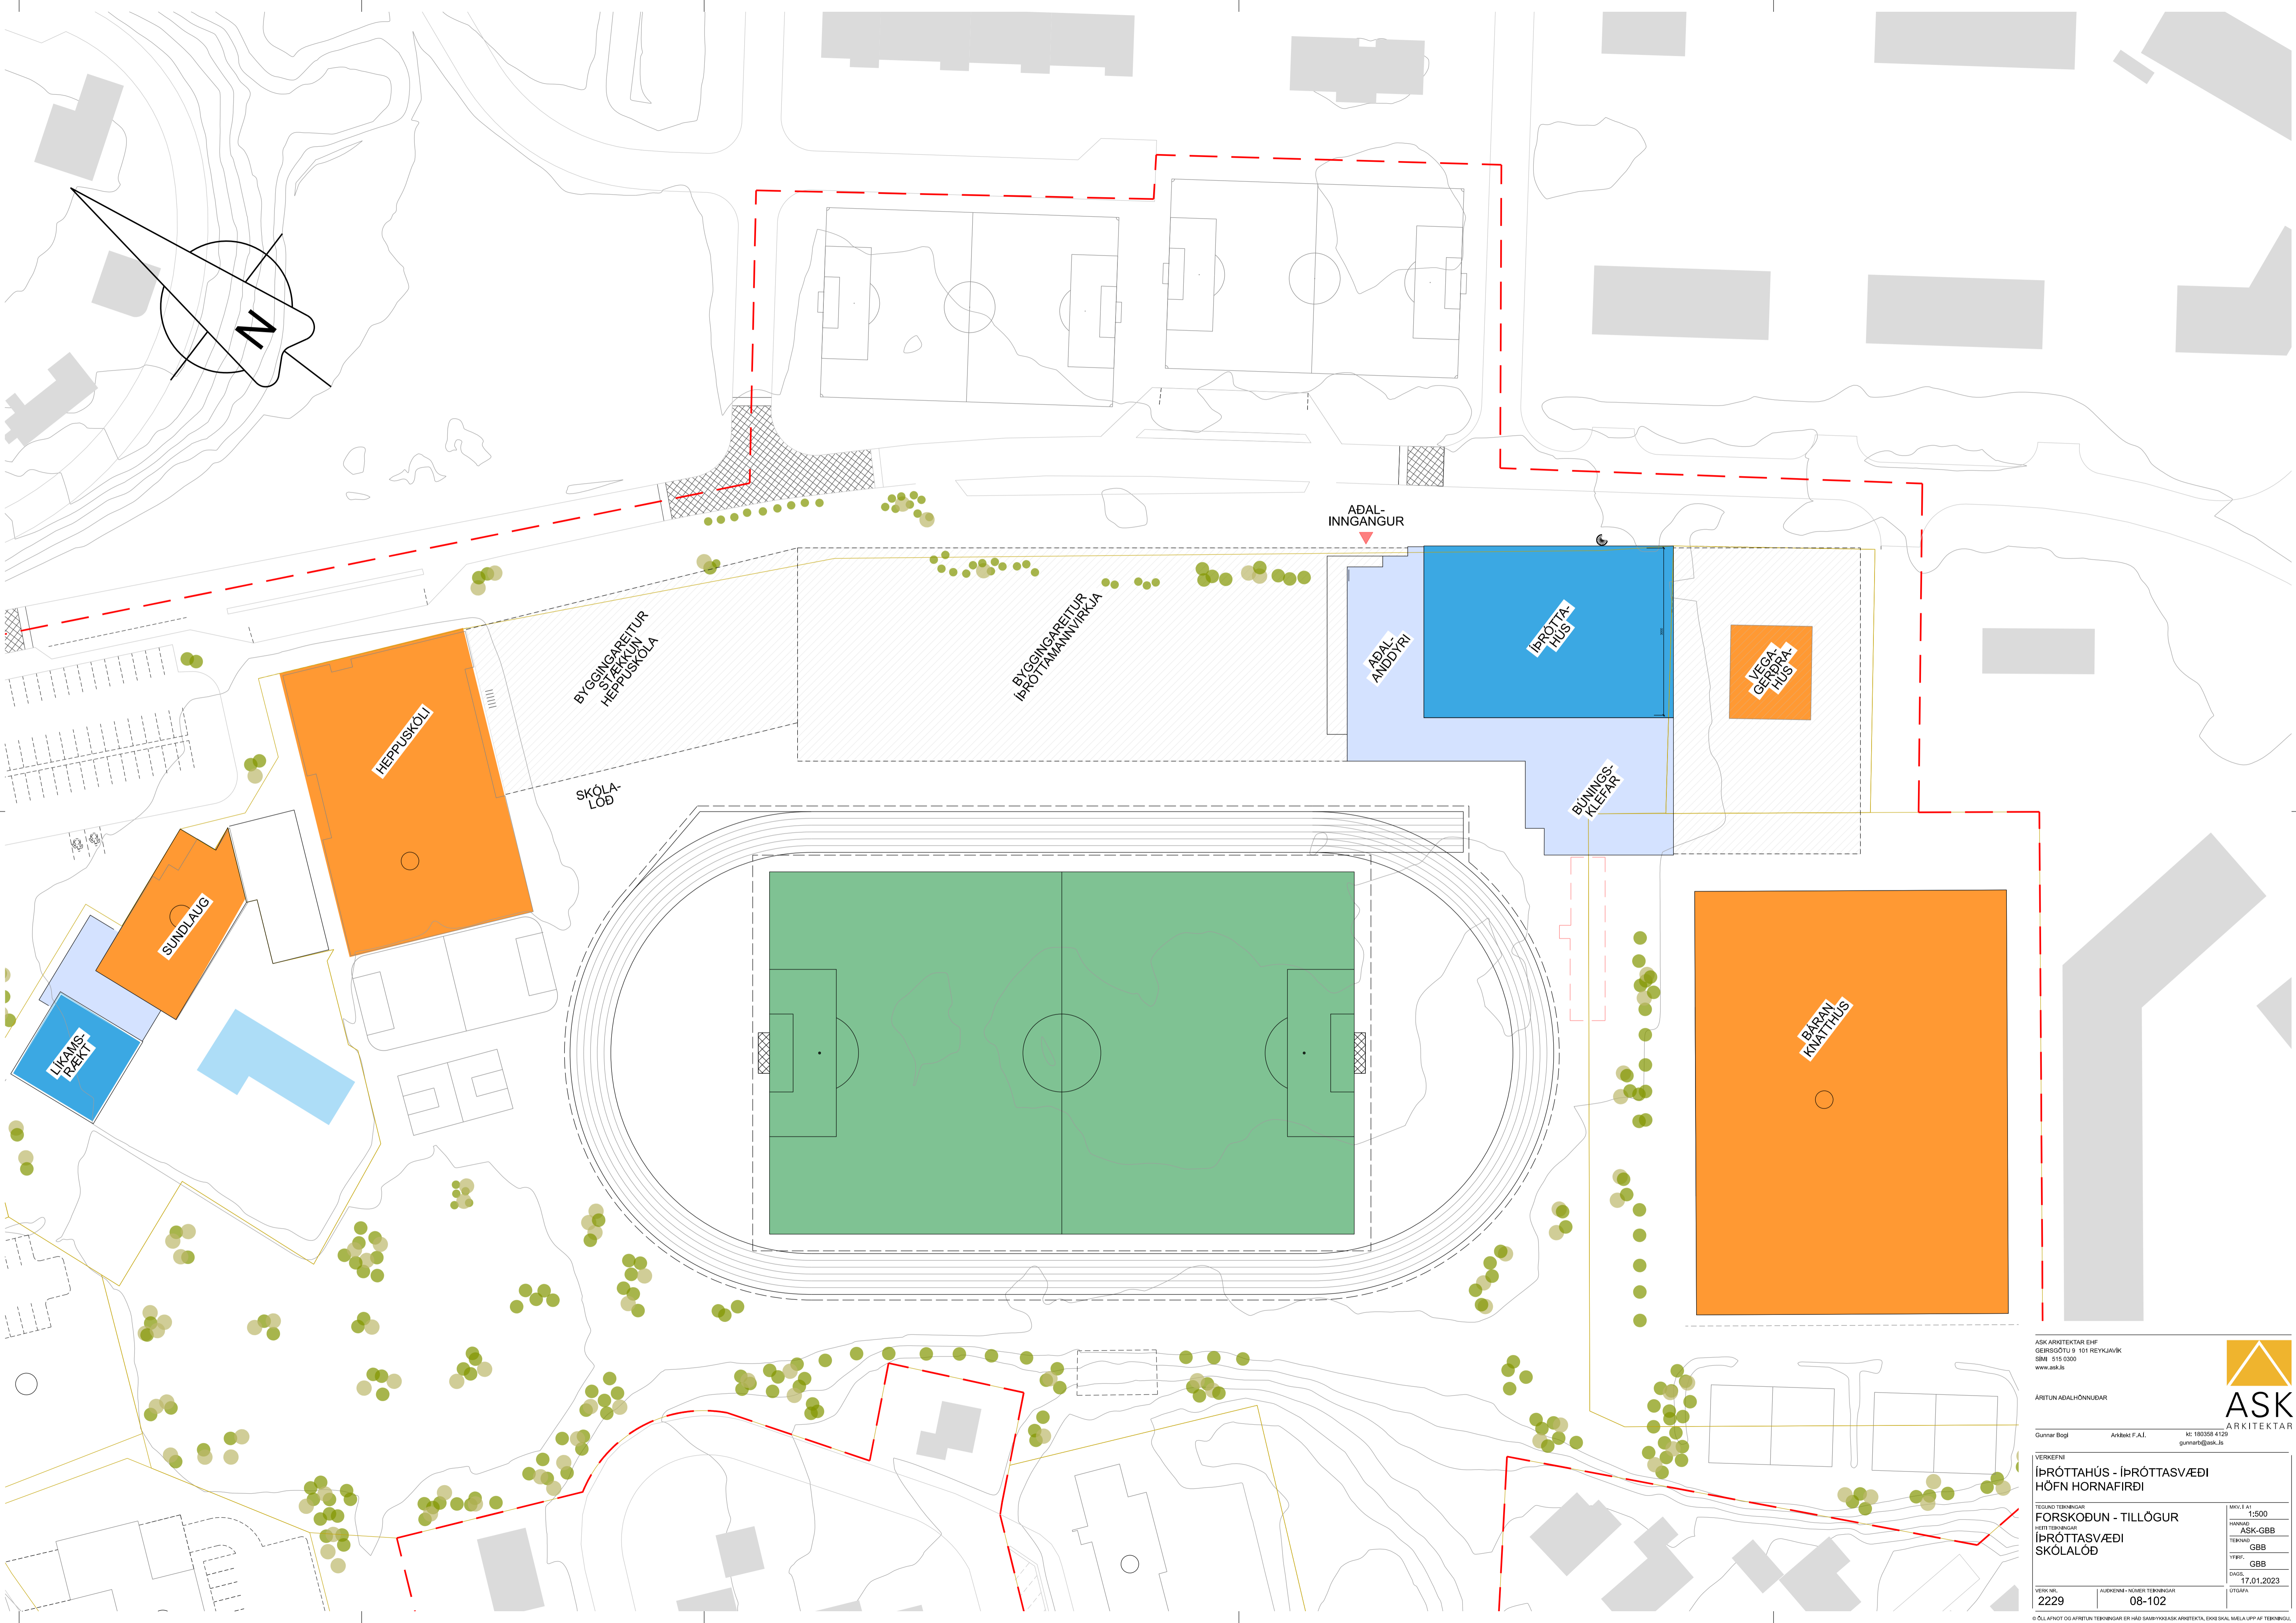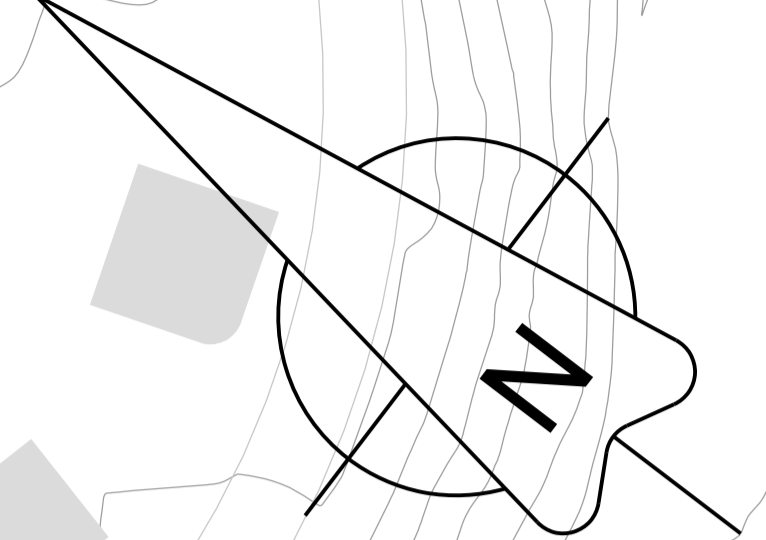

ASK ARCHITECTUR EHF.
GEBRGSÖTU 9 101 REYKJAVÍK
SMÍ 515 0300
www.ask.is



ÁRTUN ADALHÖNNUÐAR

Gunnar Bogi Arkitekt F.A.L. KE 180358 4129
gunnar@ask.is


VERKEFNI
ÍBROTTAHÚS - ÍBROTTSVÆÐI
HÖFN HORNAFIRÐI

TEGUNDTEKINGAR
HÖFNTEKINGAR
FORSKÖÐUN - TILLÖGUR
ÍBROTTSVÆÐI
SKÓLALOÐ

SKALA
1:500
MANNI
ASK-GBB
TEKINGAR
GBB
YFRIF.
GBB
DAGS.
17.01.2023
STAFNA

VITIS-NR.
2229 AUKENINGA- NÚMÉR TEKINGAR
08-102

© ÖLL AFMÖT OG AFMÖTUN TEKINGAR ER HÁÐ SAMÞYKKIASK ARCHITECTUR. EKKI SKAL MÆLA UPP AF TEKINGU.

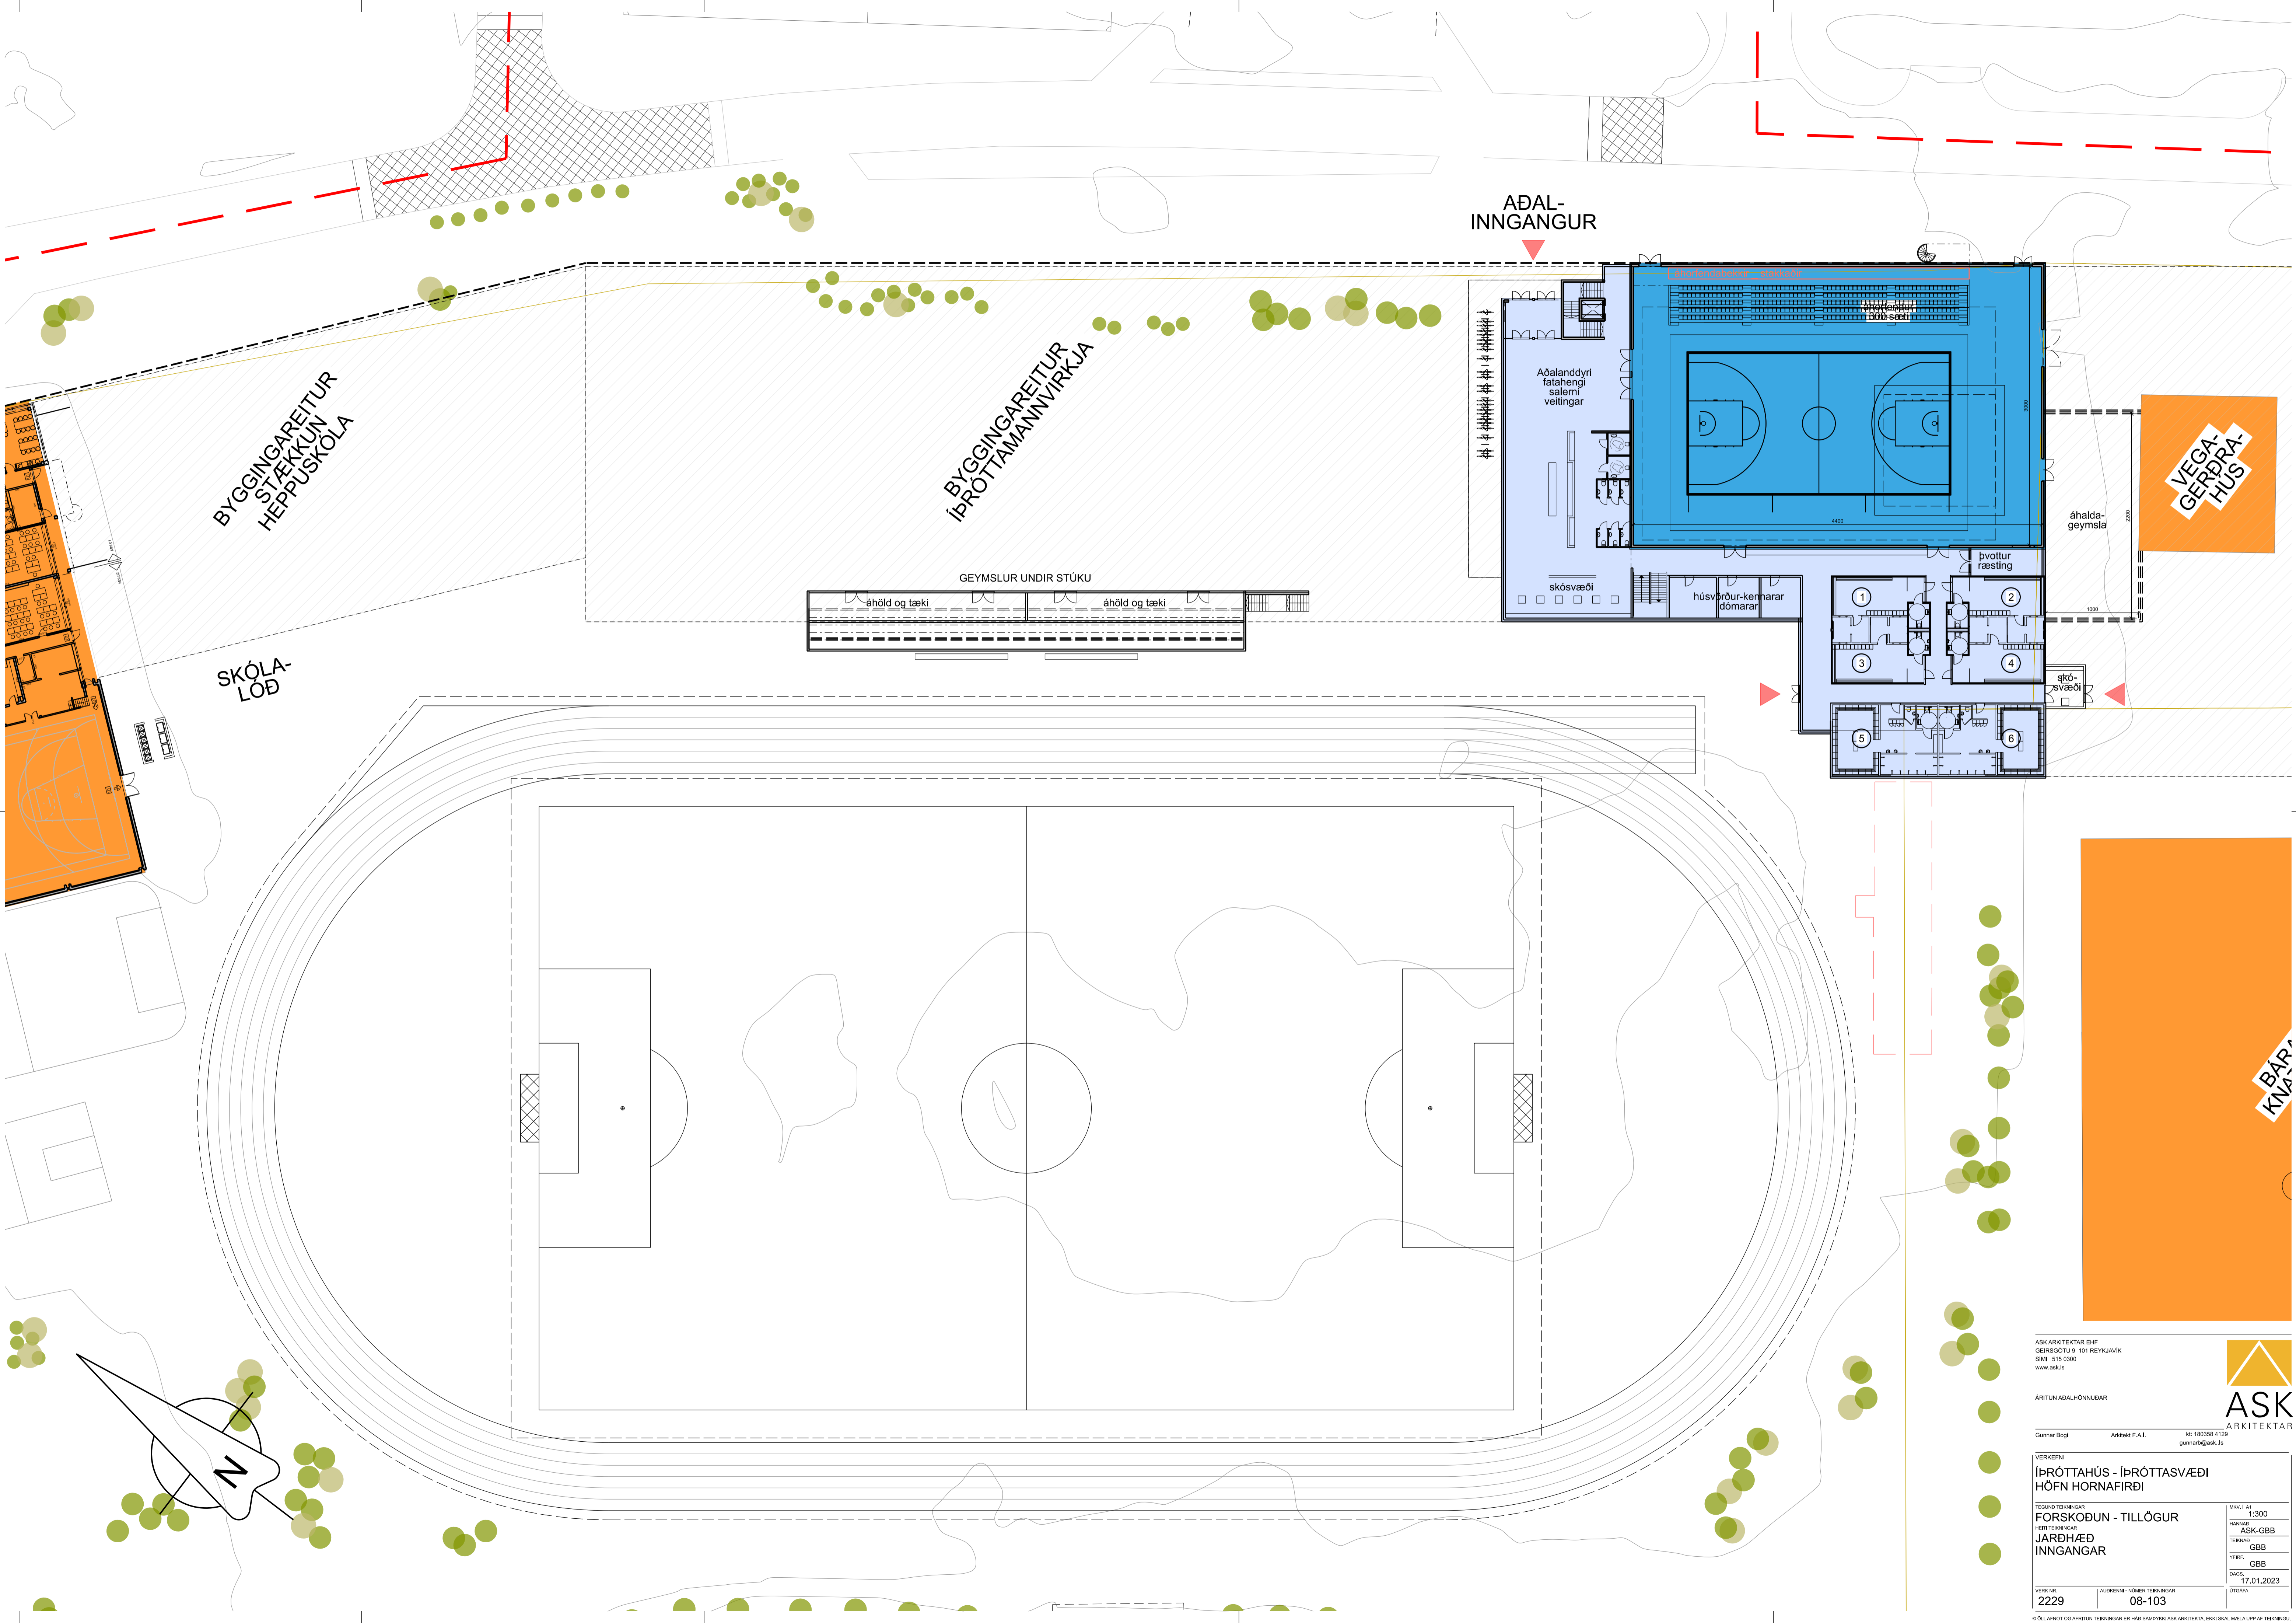

ASK ARCHITEKTAR EHF.
 GERÐSÓTU 9 101 REYKJAVÍK
 SMÍ 515 0300
 www.ask.is

ARTUN ADALHÖNNUÐAR

Gunnar Bogi Aðalsteinn F. A. KÍ 180358 4129
 gunnar@ask.is steinn@ask.is

VERKEFNI
 ÍÞRÓTTAHÚS - ÍÞRÓTTASVÆÐI
 HÖFN HORNAFIRÐI

TEGUND TEGUNINGAR
 FORSKOÐUN - TILLÖGUR
 JARÐHÆÐ
 INNGANGAR

SKV. F. A. 1:300
 MANNAG. ASK-GBB
 TEGUNING. GBB
 YFIRF. GBB
 DAGS. 17.01.2023
 ÚTGAFA

VEFUR NR. 2229 AUKERENNA - NÚLLS TEGUNINGAR 08-103



ASK ARCHITEKTAR



BAR KNA

© ÖLL AFRÖT OG AFRITUN TEGUNINGAR ER HÁÐ SAMÞYKKJASK ARCHITEKTA, ENKI SKAL MÆLA UPP AF TEGUNINGU.

ADAL-
INNGANGUR

BYGGINGAREITUR
ÍÞRÓTTAMANNVIRKJA

GEYMSLUR UNDIR STÚKU

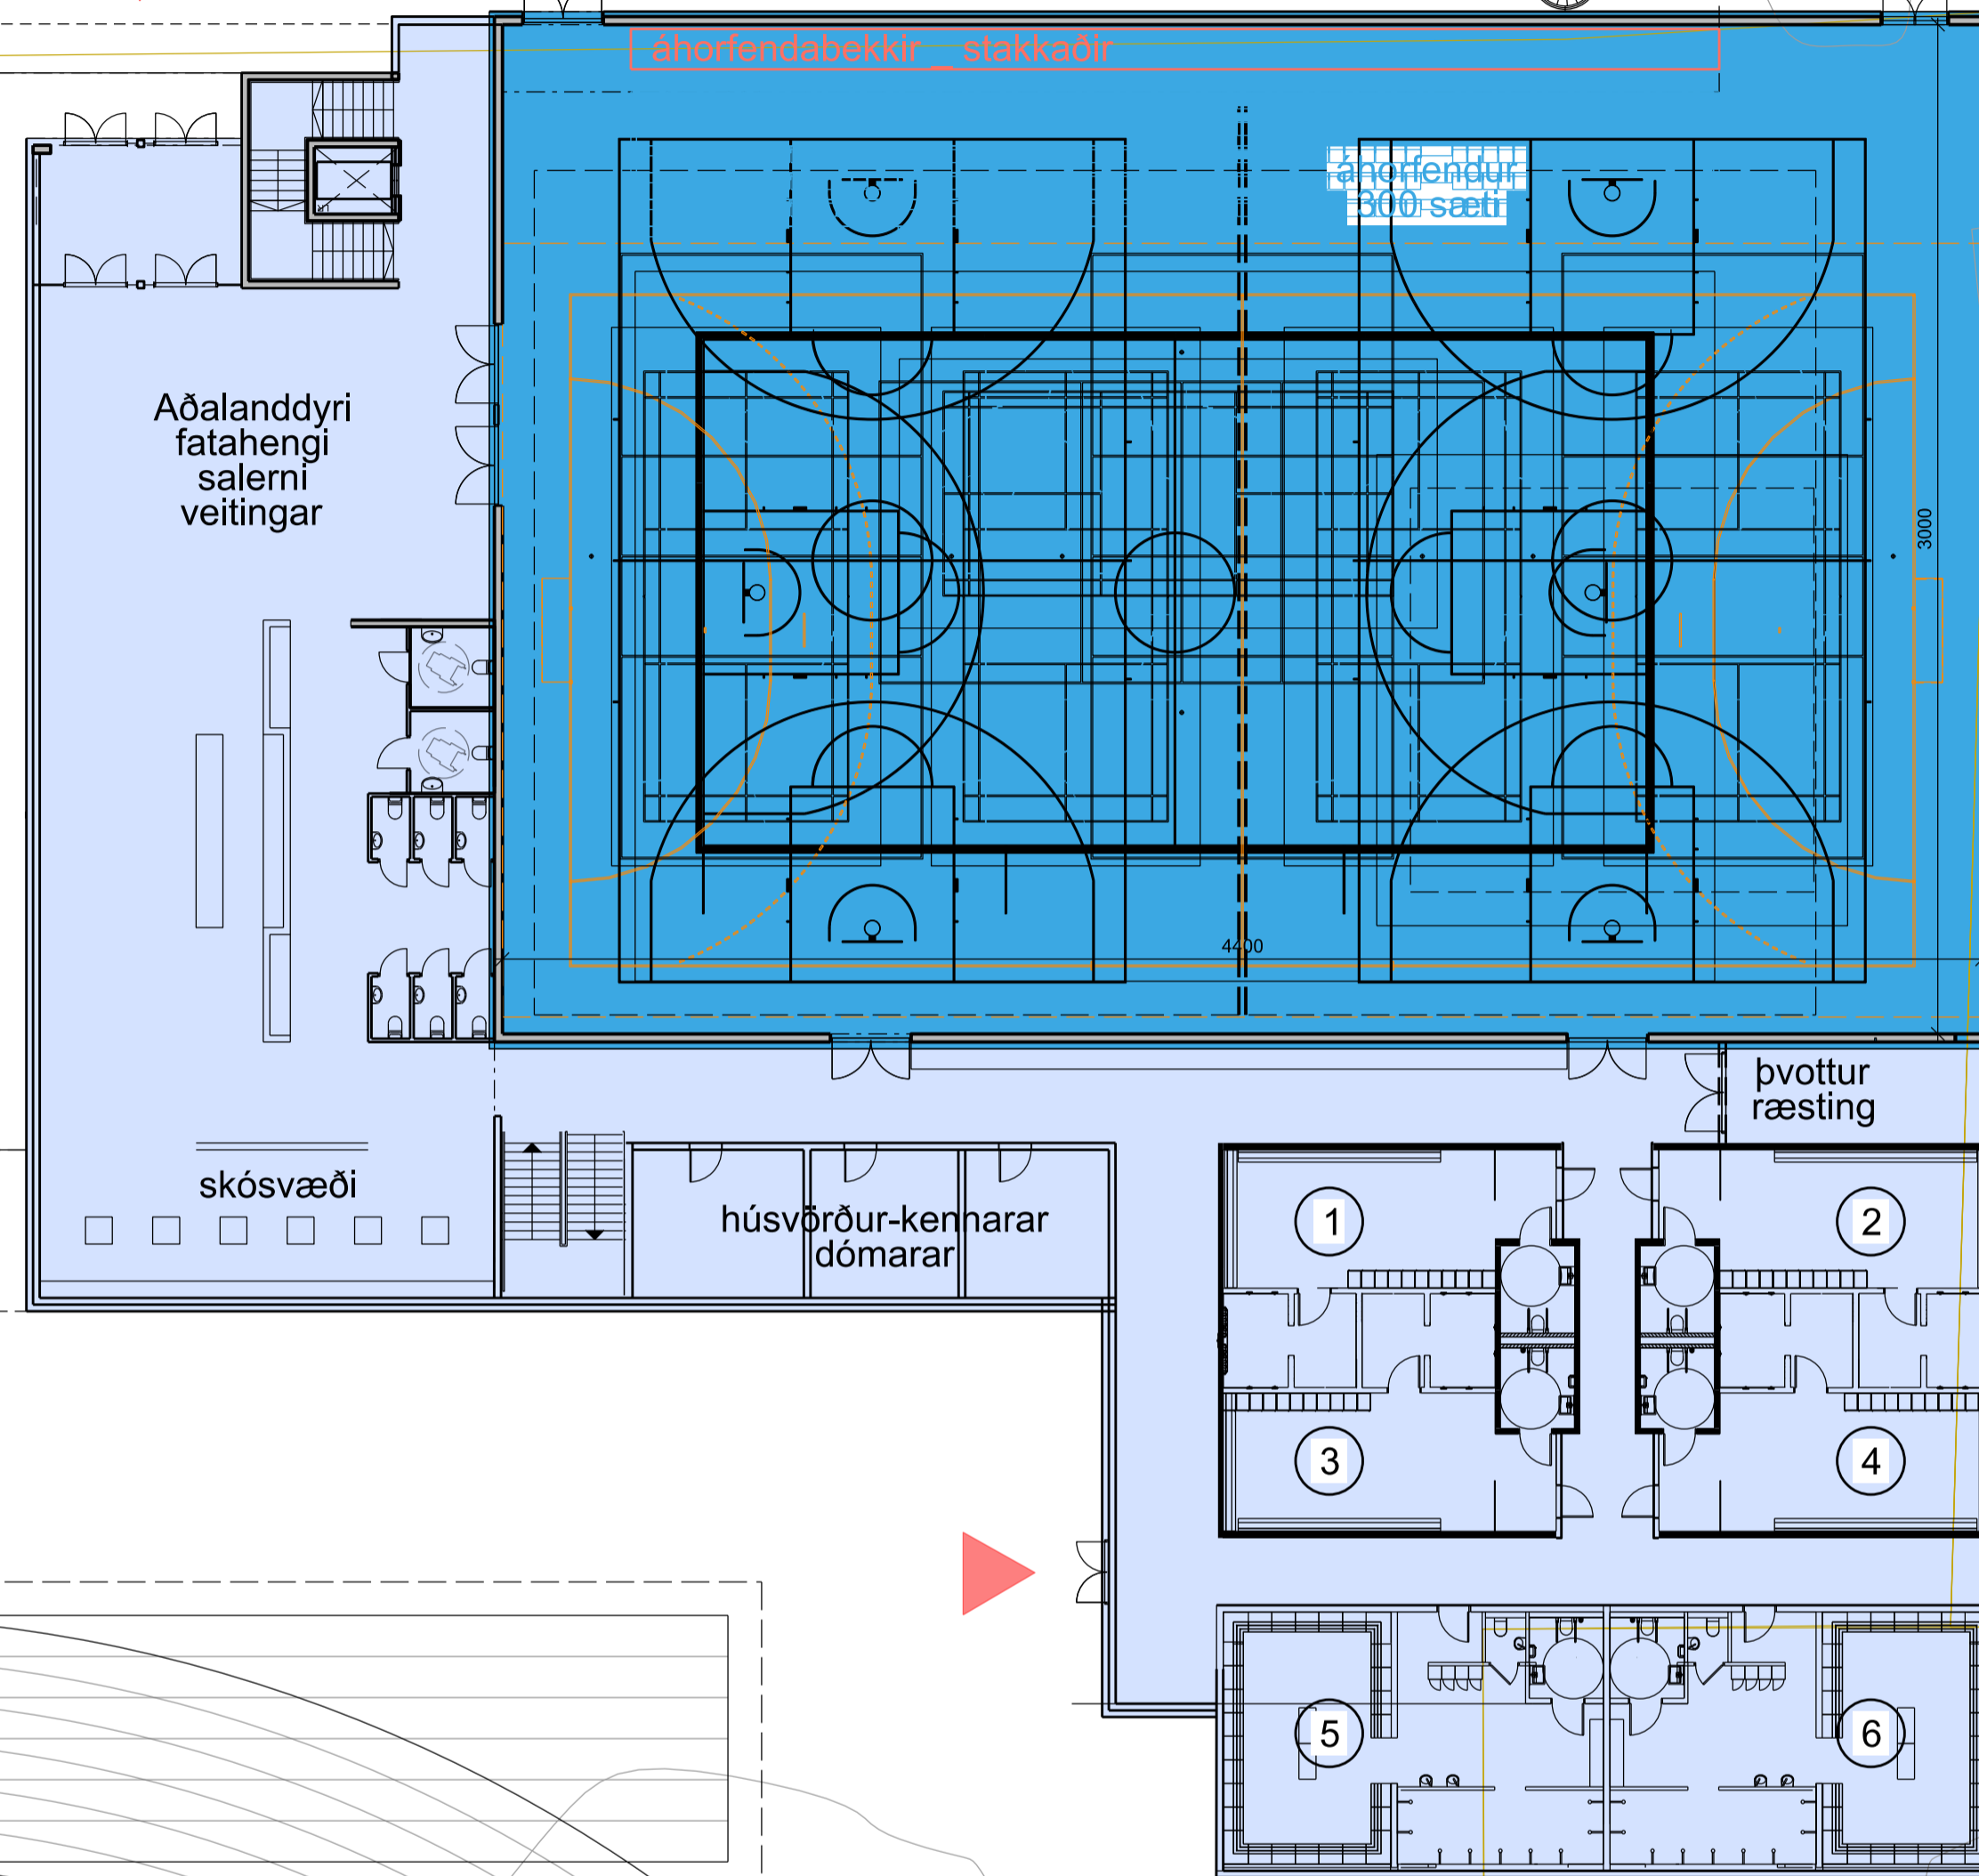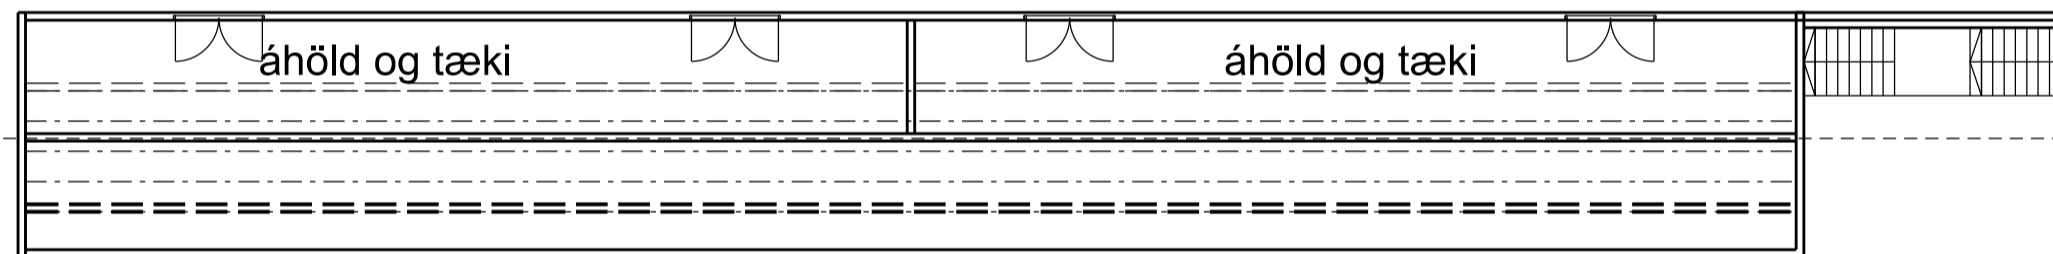


áhalda-
geymsla

2200

1000

skó-
svæði

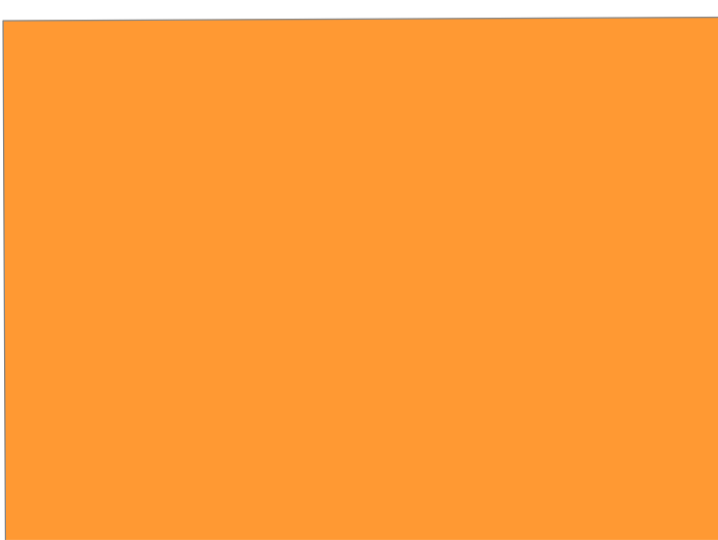

ASK ARKITEKTAR EHF.
GEIRSGÖTU 9 101 REYKJAVÍK
SMÍ 515 0300
www.ask.is



ÁRTUN AÐALHÖNNUÐAR



Gunnar Bogi Aðalsteinn F.A.L. Sími 180358 4129
gunnar@ask.is adalsteinn@ask.is

VERKEFNI	ÍÞRÓTTAHÚS - ÍÞRÓTTASVÆÐI HÖFN HORNAFIRÐI	SKV. F. A1	1:200
TEGUND TEGNINGAR	FORSKÖÐUN - TILLÖGUR	ÞANNAÐ	ASK-GBB
HEITI TEGNINGAR	GRUNNMÝND JARÐHÆÐAR ALLIR VELLIR	TEKNI	GBB
VEFUR NÚM.	2229	YFRIF.	GBB
AUDREKNI - NÚMÉR TEGNINGAR	08-104	DAÐS.	17.01.2023
ÚTGAFA		ÚTGAFA	

© ÖLL AFMÖT OG AFMÖTUN TEGNINGAR ER HÁÐ SAMÞYKKIASK ARKITEKTA. EKKI SKAL MÆLA UPP AF TEGNINGU.

BYGGINGAREITUR
ÍÞRÓTTAMANNVIRKJA

STÚKA - 250 MANNS Í SÆTI

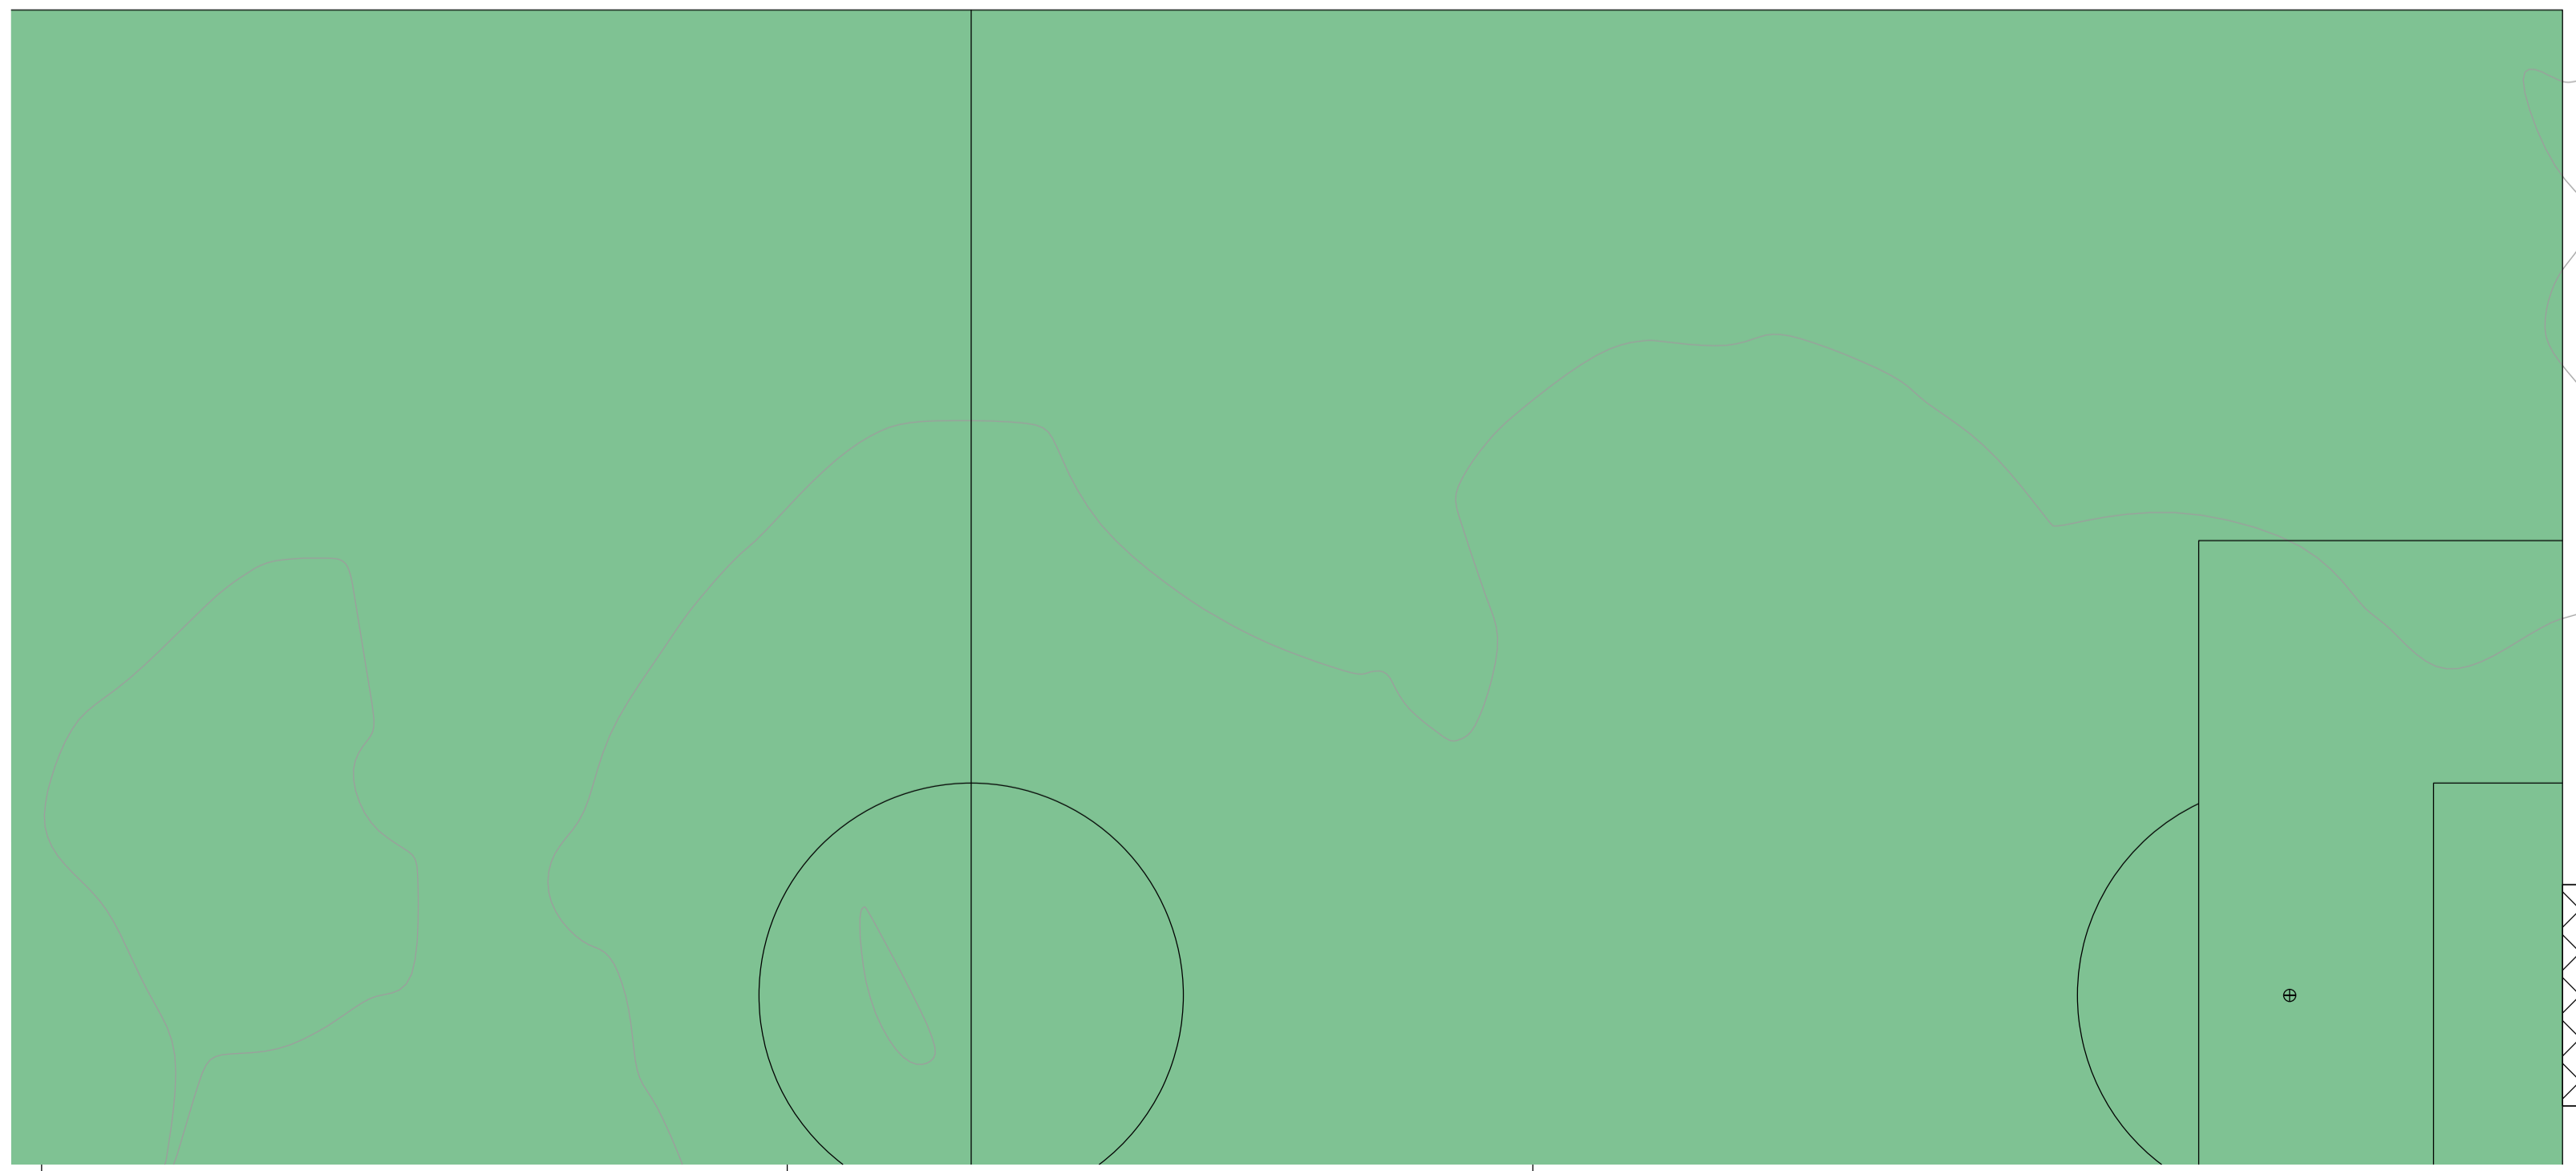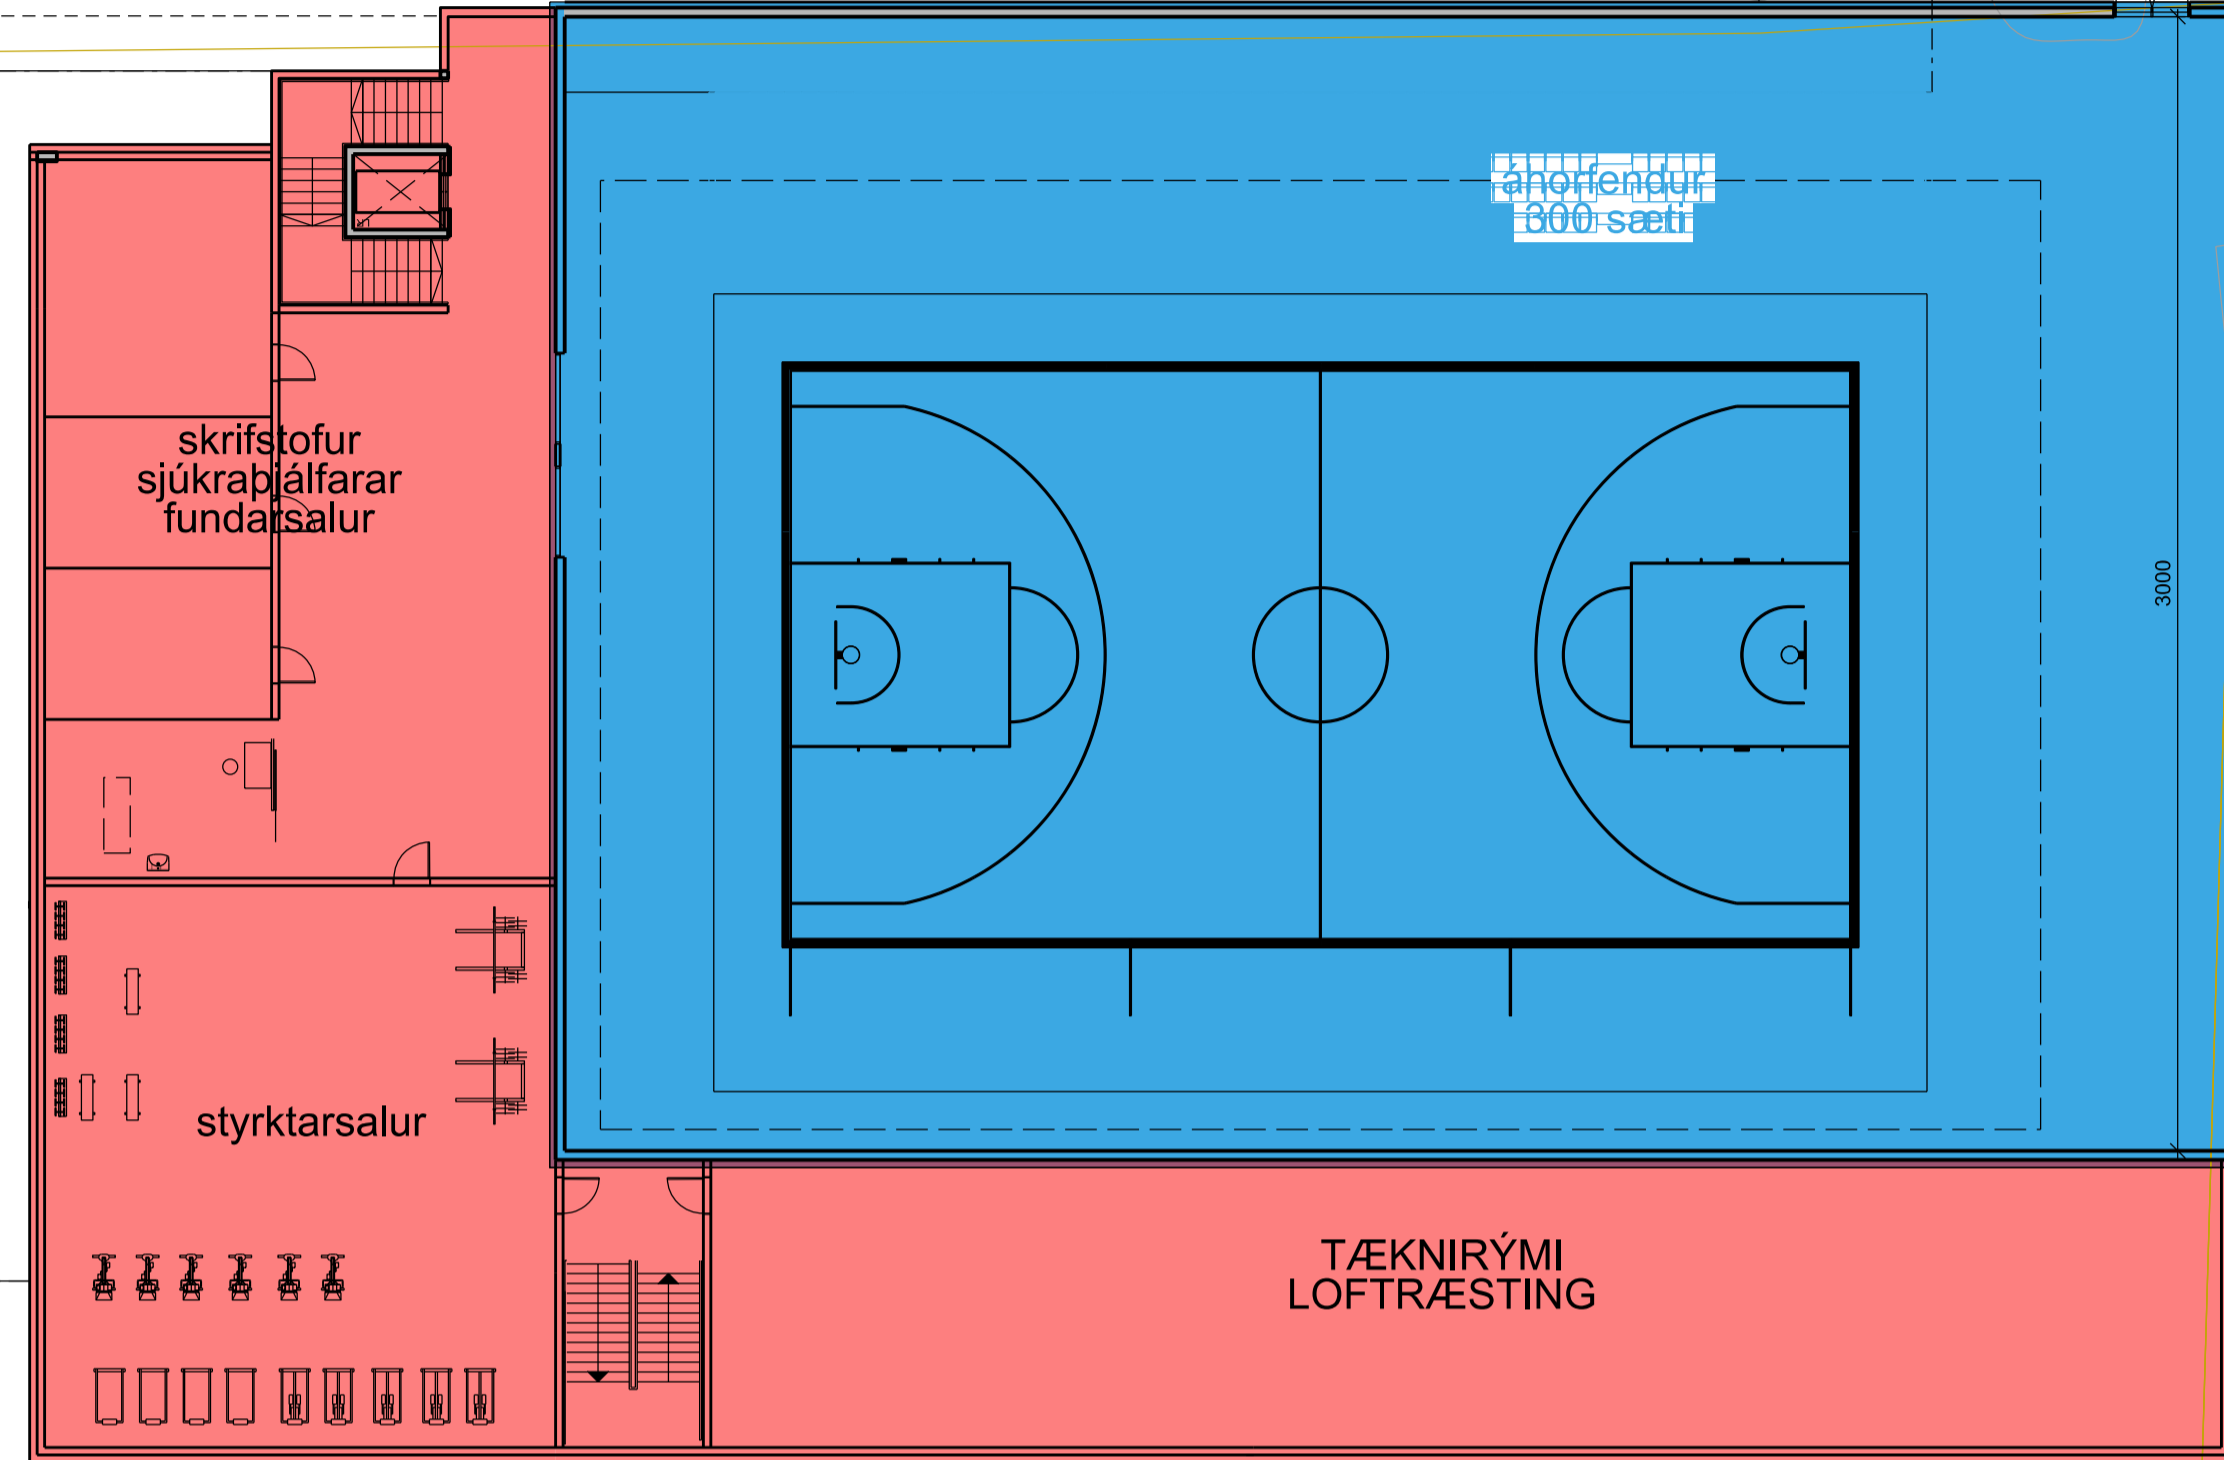

ASK ARKITEKTAR EHF.
GEIRSGÖTU 9 101 REYKJAVÍK
SMÍ 515 0300
www.ask.is

ÁRTUN ADALHÖNNUÐAR

Gunnar Bogi Askast F.A.L. Sí: 180358 4129
gunnar@ask.is



VERKEFNI	ÍÞRÓTTAHÚS - ÍÞRÓTTASVÆÐI HÖFN HORNAFIRÐI	SKV. F. A1	1:200
TEGUND TÆKNINGAR	FORSKOÐUN - TILLÖGUR	MANNAÞ.	ASK-GBB
HEFIR/TEGUNDGJAFI	GRUNNMÝND 2H	TEKNI	GBB
	SKRIFSTOFUR-MÓTASTJÓRN	YFRF.	GBB
	SALERNI	DAÐS.	17.01.2023
	STÚKA	STYVA	
VITUN	2229	AUDKENNING	08-105

© ÖLL AFMÓT OG AFÞRITUN TÆKNINGAR ER HÁÐ SAMÞYKKJASK ARKITEKTA, EKKI SKAL MÆLA UPP AF TÆKNINGU.

Aðalanddyri
fatahengi
salerni
veitingar

áhorfendur
300 sæti

áhalda-
geymsla

skósvæði

húsvörður-kennarar
dómarar

þvottur
ræsting

skó-
svæði

1

2

3

4

5

6



ASK ARKITEKTAR EHF.
GEIRSGÖTU 9 101 REYKJAVÍK
SMÍ 515 0300
www.ask.is



ARTUN AÐALHÖNNUÐAR

Gunnar Bogi Aðalst F.A.L. K2 180358 4129
gunnar@ask.is

VERKEFNI
ÍÞRÓTTAÐÚS - ÍÞRÓTTASVÆÐI
HÖFN HORNAFIRÐI

TEGUND TEGNINGAR
HÖFN TEGNINGAR
FORSKÖÐUN - TILLÖGUR
ÍÞRÓTTAVELLIR Í SAL
BADMINTON - KEPPNI

SKV. F. A1
1:100
MANNAG.
ASK-GBB
TEKNI.
GBB
YFRF.
GBB
DAGS.
17.01.2023
ÚTGAFA

VIÐR. NÚM.
2229
AUKREKNI - NÚMÉR TEGNINGAR
08-106

© ÖLL AFMÖT OG AFMÖTUN TEGNINGAR ER HÁÐ SAMÞYKKIASK ARKITEKTA, EKKI SKAL MÆLA UPP AF TEGNINGU.

áhorfendabekkir _ stakkaðir

Aðalanddyri
fatahengi
salerni
veitingar

4400

3000

áhalda-
geymsla

2200

skósvæði

húsvörður-kennarar
dómarar

þvottur
ræsting

1

2

3

4

1000

skó-
svæði

5

6

ASK ARKITEKTAR EHF.
GERÐISÓTTA 9 101 REYKJAVÍK
SMÍ 515 0300
www.ask.is



ÁRTUN AÐALHÖNNUÐAR

Gunnar Bogi Aðalst F.A.L. KÍ 180358 4129
gunnar@ask.is

VERKEFNI
ÍÞRÓTTAHÚS - ÍÞRÓTTASVÆÐI
HÖFN HORNAFIRÐI

TEGUND TÆNINGAR
HÖFNHORNAFIRÐI
FORSKÖÐUN - TILLÖGUR
ÍÞRÓTTAVELLIR Í SAL
BADMINTON - ÆFINGAR

SKV. F. A1
1:100
MANNAG.
ASK-GBB
TEKNI.
GBB
YFRF.
GBB
DAGS.
17.01.2023
ÚTGAFA

VEF. NÚM.
2229

AUKREKNI - NÚMÉR TÆNINGAR
08-107

© ÖLL AFMÖT OG AFMÖTUN TÆNINGAR ER HÁÐ SAMÞYKKIASK ARKITEKTA, EKKI SKAL MÆLA UPP AF TÆNINGU.



Aðalanddyri
fatahengi
salerni
veitingar

áhorfendur
300 sæti

áhalda-
geymsla

skósvæði

húsvörður-kennarar
dómarar

þvottur
ræsting

1

2

3

4

skó-
svæði

5

6

ASK ARKITEKTAR EHF.
GEIRSGÖTU 9 101 REYKJAVÍK
SMÍ 515 0300
www.ask.is

ARTUN AÐALHÖNNUÐAR

Gunnar Bogi Aðalst F.A.L. KÍ 180358 4129
gunnar@ask.is

VERKEFNI
ÍÞRÓTTAÐÚS - ÍÞRÓTTASVÆÐI
HÖFN HORNAFIRÐI

TEGUND TEGUNINGAR
HÖFN TEGUNINGAR
FORSKOÐUN - TILLÖGUR
ÍÞRÓTTAVELLIR Í SAL
BLAK - KEPPNI

SKV. F.A.L. 1:100
MANNAG. ASK-GBB
TEKNI. GBB
YFRF. GBB
DAGS. 17.01.2023
ÚTGAFA

VEF. NÚ. 2229 AUKREKNI - NÚVER TEGUNINGAR 08-108

© ÖLL AFMÖT OG AFMÖTUN TEGUNINGAR ER HÁÐ SAMÞYKKJASK ARKITEKTA, EKKI SKAL MÆLA UPP AF TEGUNINGU.



áhorfendabekkir _ stakkaðir

Aðalanddyri
fatahengi
salerni
veitingar

4400

3000

áhalda-
geymsla

2200



skósvæði

húsvörður-kennarar
dómarar

þvottur
ræsting

1000

skó-
svæði

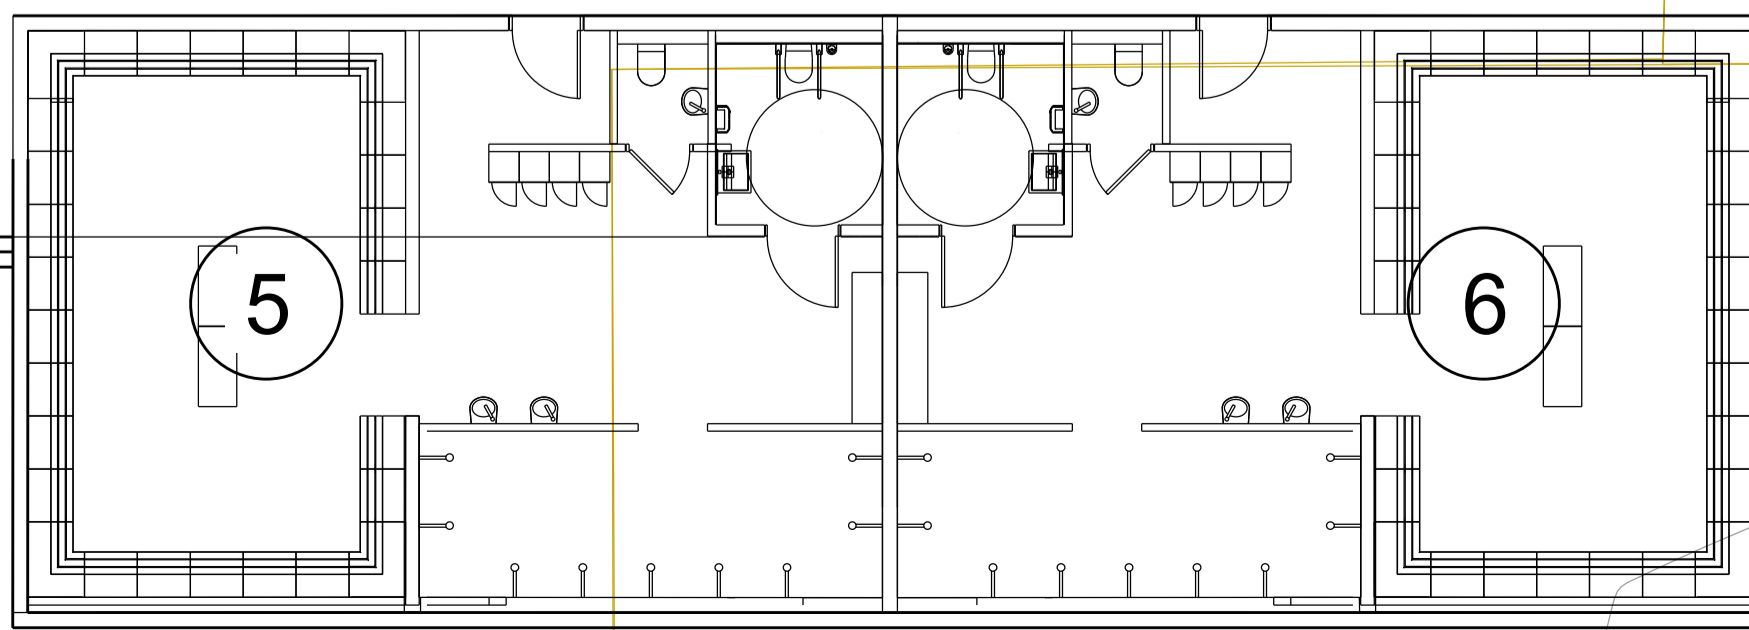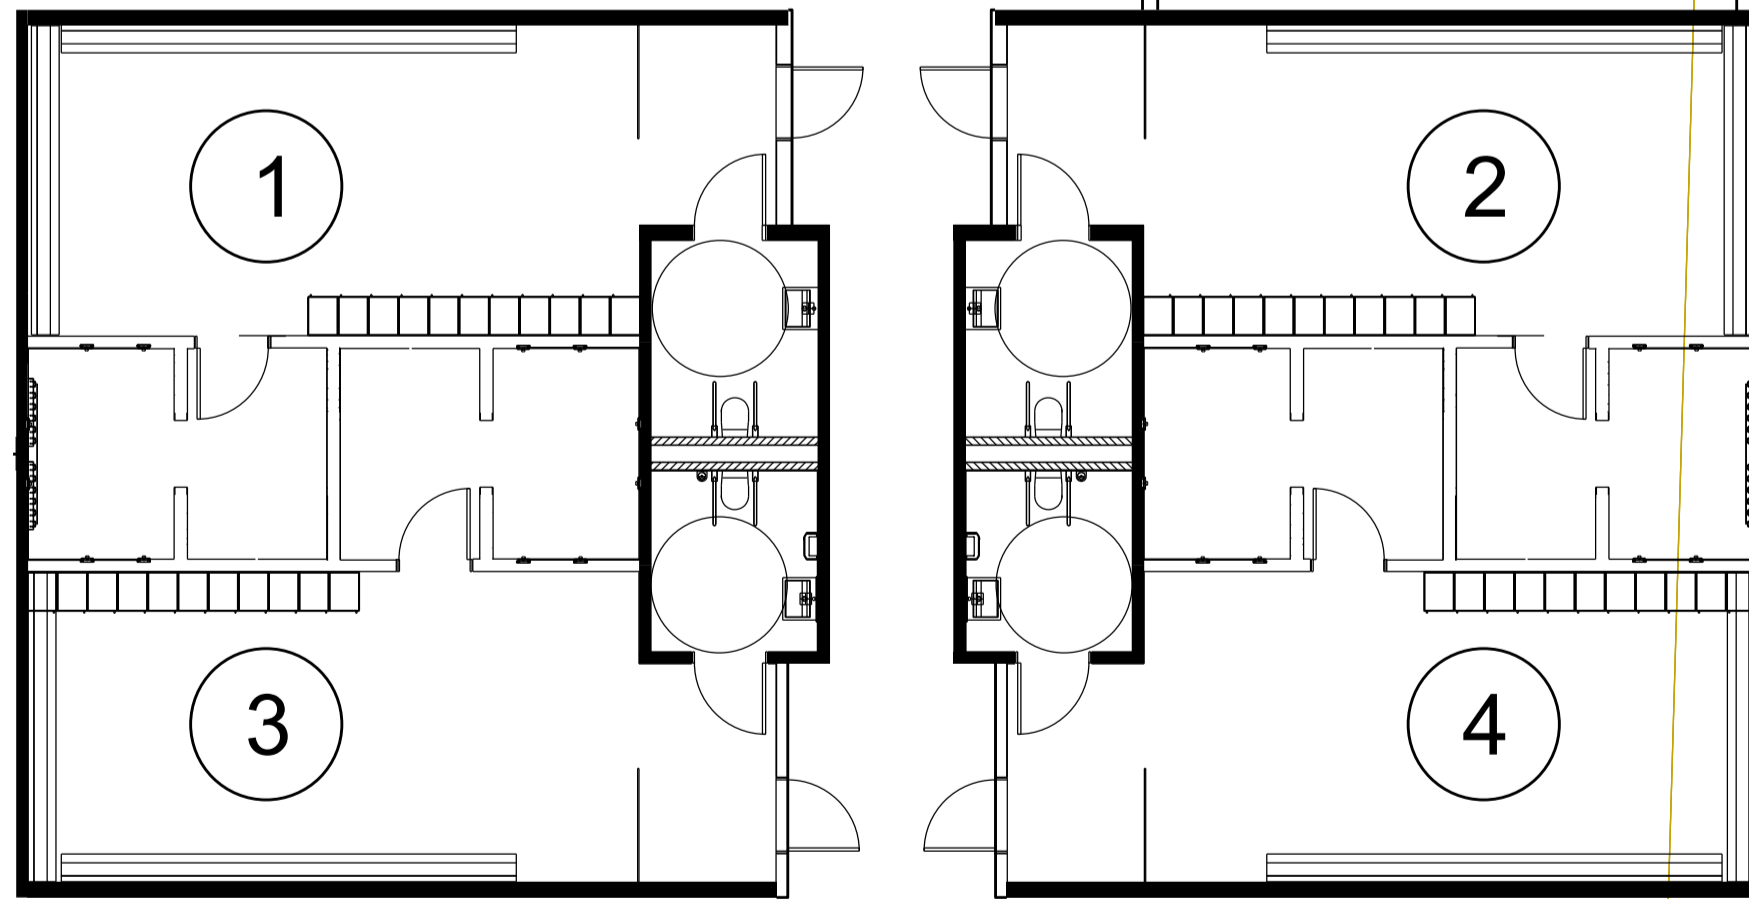

ASK ARKITEKTAR EHF.
GEIRSGÖTU 9 101 REYKJAVÍK
SMÍ 515 0300
www.ask.is



ARTUN AÐALHÖNNUÐAR

Gunnar Bogi Aðalast F.A.L. KÍ 180358 4129
gunnar@ask.is

VERKEFNI
ÍÞRÓTTAHÚS - ÍÞRÓTTASVÆÐI
HÖFN HORNAFIRÐI

TEGUND TEGNINGAR
FORSKÖÐUN - TILLÖGUR
HÖFNHORNAFIRÐI
ÍÞRÓTTAVELLIR Í SAL
BLAK - ÆFINGAR

SKV. F. A1
MÁSK. 1:100
DAGNAÐ
ASK-GBB
TEKNI
GBB
YFRF.
GBB

VEF. NÚM.
2229 AUKREKNI - NÚMÉR TEGNINGAR
08-109 ÚTGAFA

© ÖLL AFMÖT OG AFMÖTUN TEGNINGAR ER HÁÐ SAMÞYKKJASK ARKITEKTA, EKKI SKAL MÆLA UPP AF TEGNINGU.

Aðalanddyri
fatahengi
salerni
veitingar

áhorfendur
300 sæti

4400

3000

áhalda-
geymsla

2200

skósvæði

húsvörður-kennarar
dómarar

þvottur
ræsting

1000

skó-
svæði

1

2

3

4

5

6

ASK ARCHITECTAR EHF.
GERÐISÓTTI 9 101 REYKJAVÍK
SMÍ 515 0300
www.ask.is

ÁRTUN AÐALHÖNNUÐAR

Gunnar Bogi Arkitekt F.A.L. KE 180358 4129
gunnar@ask.is

VERKEFNI
ÍÞRÓTTAHÚS - ÍÞRÓTTASVÆÐI
HÖFN HORNAFIRÐI

TEGUND TEGNINGAR
HÖFN TEGNINGAR
FORSKÖÐUN - TILLÖGUR
ÍÞRÓTTAVELLIR Í SAL
KARFA - KEPPNI

VEFUR NR.
2229

ÁSKRÖFNA - NÚVER TEGNINGAR
08-110



ASK
ARCHITECTAR

SKAL. F.A.L.
1:100
MANNAG.
ASK-GBB
TEKNI.
GBB
YFRF.
GBB
DAGS.
17.01.2023
ÚTGAFA

© ÖLL AFMÖT OG AFMÖTUN TEGNINGAR ER HÁÐ SAMÞYKKIASK ARCHITECTAR. EKKI SKAL MÆLA UPP AF TEGNINGU.



áhorfendabekkir _ stakkaðir

Aðalanddyri
fatahengi
salerni
veitingar

4400

3000

áhalda-
geymsla

2200

skósvæði

húsvörður-kennarar
dómarar

þvottur
ræsting

1000

skó-
svæði

1

2

3

4

5

6

ASK ARCHITECTAR EHF.
GERÐISÓTU 9 101 REYKJAVÍK
SMÍ 515 0300
www.ask.is

ÁRTUN AÐALHÖNNUÐAR

Gunnar Bogi Arkitekt F.A.L. KE 180358 4129
gunnar@ask.is

VERKEFNI
ÍÞRÓTTAHÚS - ÍÞRÓTTASVÆÐI
HÖFN HORNAFIRÐI

TEIÐUN TÆKNINGAR
HÖFN TÆKNINGAR
FORSKÖÐUN - TILLÖGUR
ÍÞRÓTTAVELLIR Í SAL
KARFA - ÆFINGAR

VEF. NÚM.
2229

AUKREKNI - NÚMÉR TÆKNINGAR
08-111

ÚTGAFA
17.01.2023



ASK
ARKITEKTAR

SKALA
1:100
MANNAG.
ASK-GBB
TÆKNINGAR
GBB
YFIR.
GBB

© ÖLL AFMÖT OG AFMÖTUN TÆKNINGAR ER HÁÐ SAMÞYKKIASK ARCHITECTA, EKKI SKAL MÆLA UPP AF TÆKNINGU.



áhorfendabekkir _ stakkaðir

Aðalanddyri
fatahengi
salerni
veitingar

4400

3000

áhalda-
geymsla

2200

þvottur
ræsting

skósvæði

húsvörður-kennarar
dómarar

1000

skó-
svæði

1

2

3

4

5

6

ASK ARKITEKTAR EHF.
GEIRSGÖTU 9 101 REYKJAVÍK
SMÍ 515 0300
www.ask.is



ARTUN AÐALHÖNNUÐAR

Gunnar Bogi Aðalst F.A.L. KE 180358 4129
gunnar@ask.is

VERKEFNI
ÍÞRÓTTAHÚS - ÍÞRÓTTASVÆÐI
HÖFN HORNAFIRÐI
TEGUND TEGNINGAR
FORSKÖÐUN - TILLÖGUR
HÖFN HORNAFIRÐI
ÍÞRÓTTAVELLIR Í SAL
HANDBOLTI

VEF. NÚM.
2229

AUKREKNI - NÚMÉR TEGNINGAR
08-112

SKV. F. A.
1:100
MANNAG.
ASK-GBB
TEKNI.
GBB
YFRF.
GBB
DAGS.
17.01.2023
ÚTGAFA

© ÖLL AFMÖT OG AFMÖTUN TEGNINGAR ER HÁÐ SAMÞYKKJASK ARKITEKTA, EKKI SKAL MÆLA UPP AF TEGNINGU.



áhorfendabekkir _ stakkaðir


Aðalanddyri
fatahengi
salerni
veitingar

skósvæði

húsvörður-kennarar
dómarar

þvottur
ræsting

áhalda-
geymsla

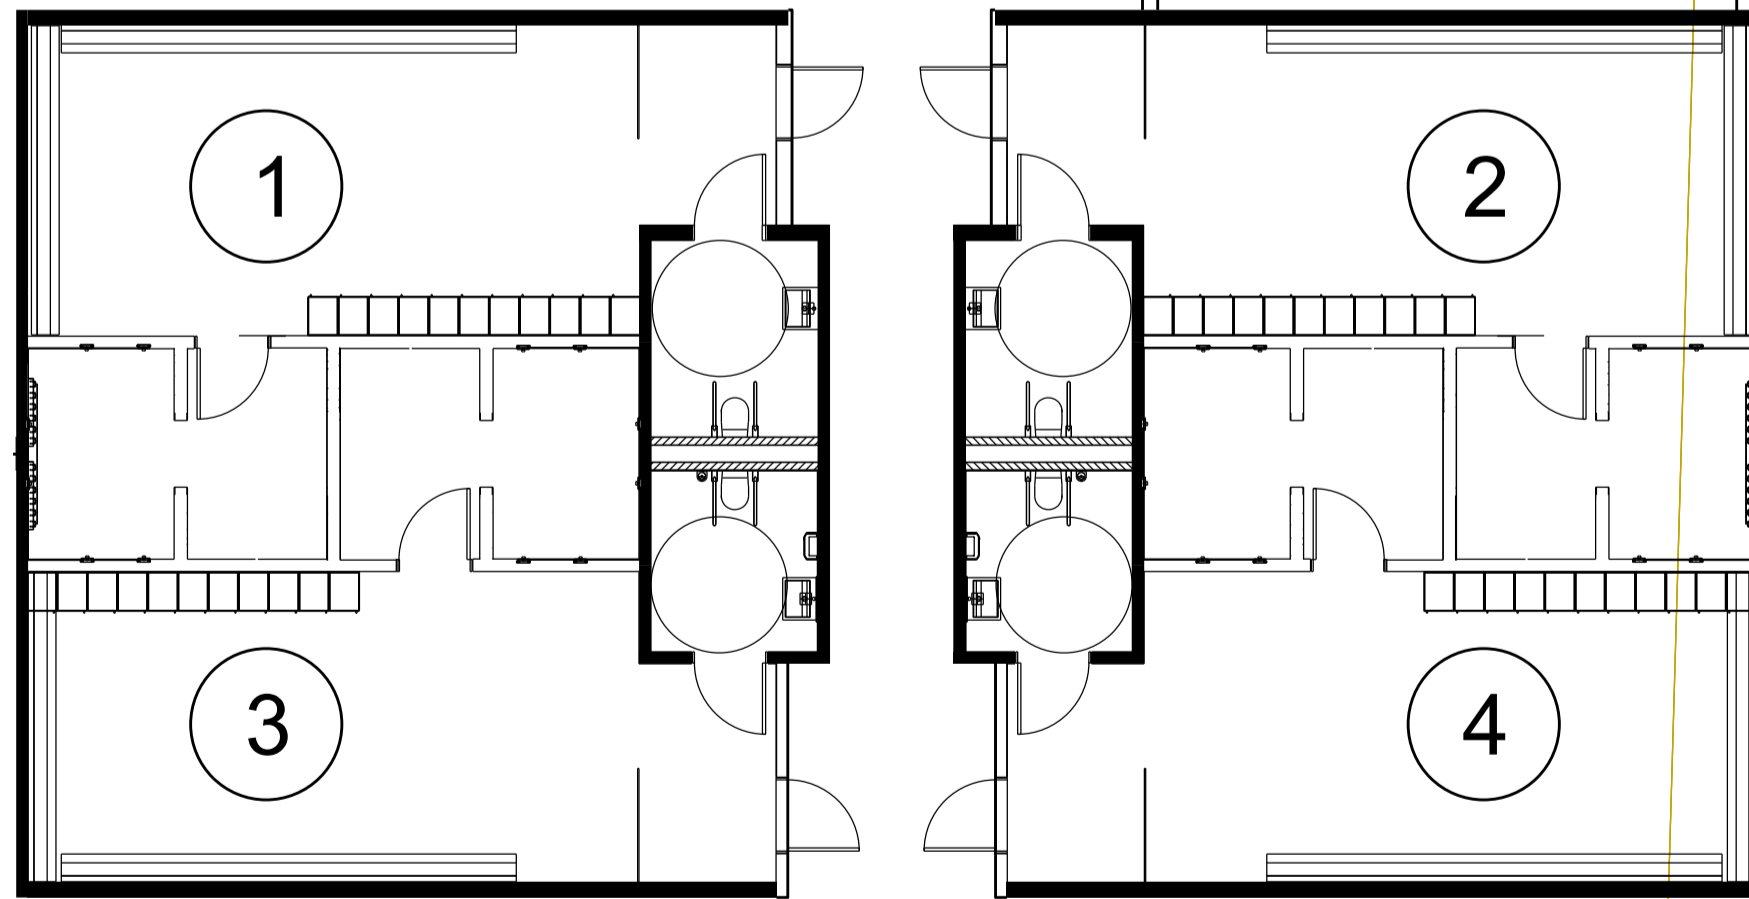

skó-
svæði



ASK ARKITEKTAR EHF.
GEIRSGÖTU 9 101 REYKJAVÍK
SMÍ 515 0300
www.ask.is



ARTUN AÐALHÖNNUÐAR

Gunnar Bogi Aðalst F.A.L. KÍ 180358 4129
gunnar@ask.is

VERKEFNI
ÍÞRÓTTAÐÚS - ÍÞRÓTTASVÆÐI
HÖFN HORNAFIRÐI
TEGUND TERNINGAR
HÖFN TERNINGAR
FORSKÖÐUN - TILLÖGUR
ÍÞRÓTTAVELLIR Í SAL
TVÍSKIPTING SALAR
DANSGÓLF 14x14

SKV. F. A.
1:100
MANNAG.
ASK-GBB
TERNING.
GBB
YFRF.
GBB
DAGS.
17.01.2023
ÚTGAFA

VIÐR. NR.
2229
AÐREKNIÐ - NÚVER. TERNINGAR
08-113
ÚTGAFA

© ÖLL AFMÖT OG AFMÖTUN TERNINGAR ER HÁÐ SAMÞYKKIASK ARKITEKTA, EKKI SKAL MÆLA UPP AF TERNINGU.