

ASK ARKITEKTAR EHF.
 GEBRGSÖTU 9 101 REYKJAVÍK
 SMÍ 515 0300
 www.ask.is



ASK
 ARKITEKTAR

ÁRTUN AÐALHÖNNUÐAR
 Gunnar Bogi Aðalst F.A.L. KE 180358 4129
 gunnar@ask.is gunnar@ask.is

VERKEFNI
**ÞRÓTTAÐÚS - ÞRÓTTASVÆÐI
 HÖFN HÖFNAFIRÐI**

TEGUND TERNINGAR	SKV. 1 A1
FORSKÖÐUN - TILLÖGUR	1:1000
HEITI TERNINGAR	MAÐAÐ
YFIRLIT - AFSTÖÐUMYND	ASK-GBB
	TERNING
	GBB
	YFRF.
	GBB
	DAÐS.
	10.01.2023
	ÖTGAFA
VIÐR. NR.	AÐREKNI - NÚVER. TERNINGAR
2229	08-101

© ÖLL AFMÖT OG AFTRITUN TERNINGAR ER HÁÐ SAMÞYKKJASK ARKITEKTA. EKKI SKAL MÆLA UPP AF TERNINGU.

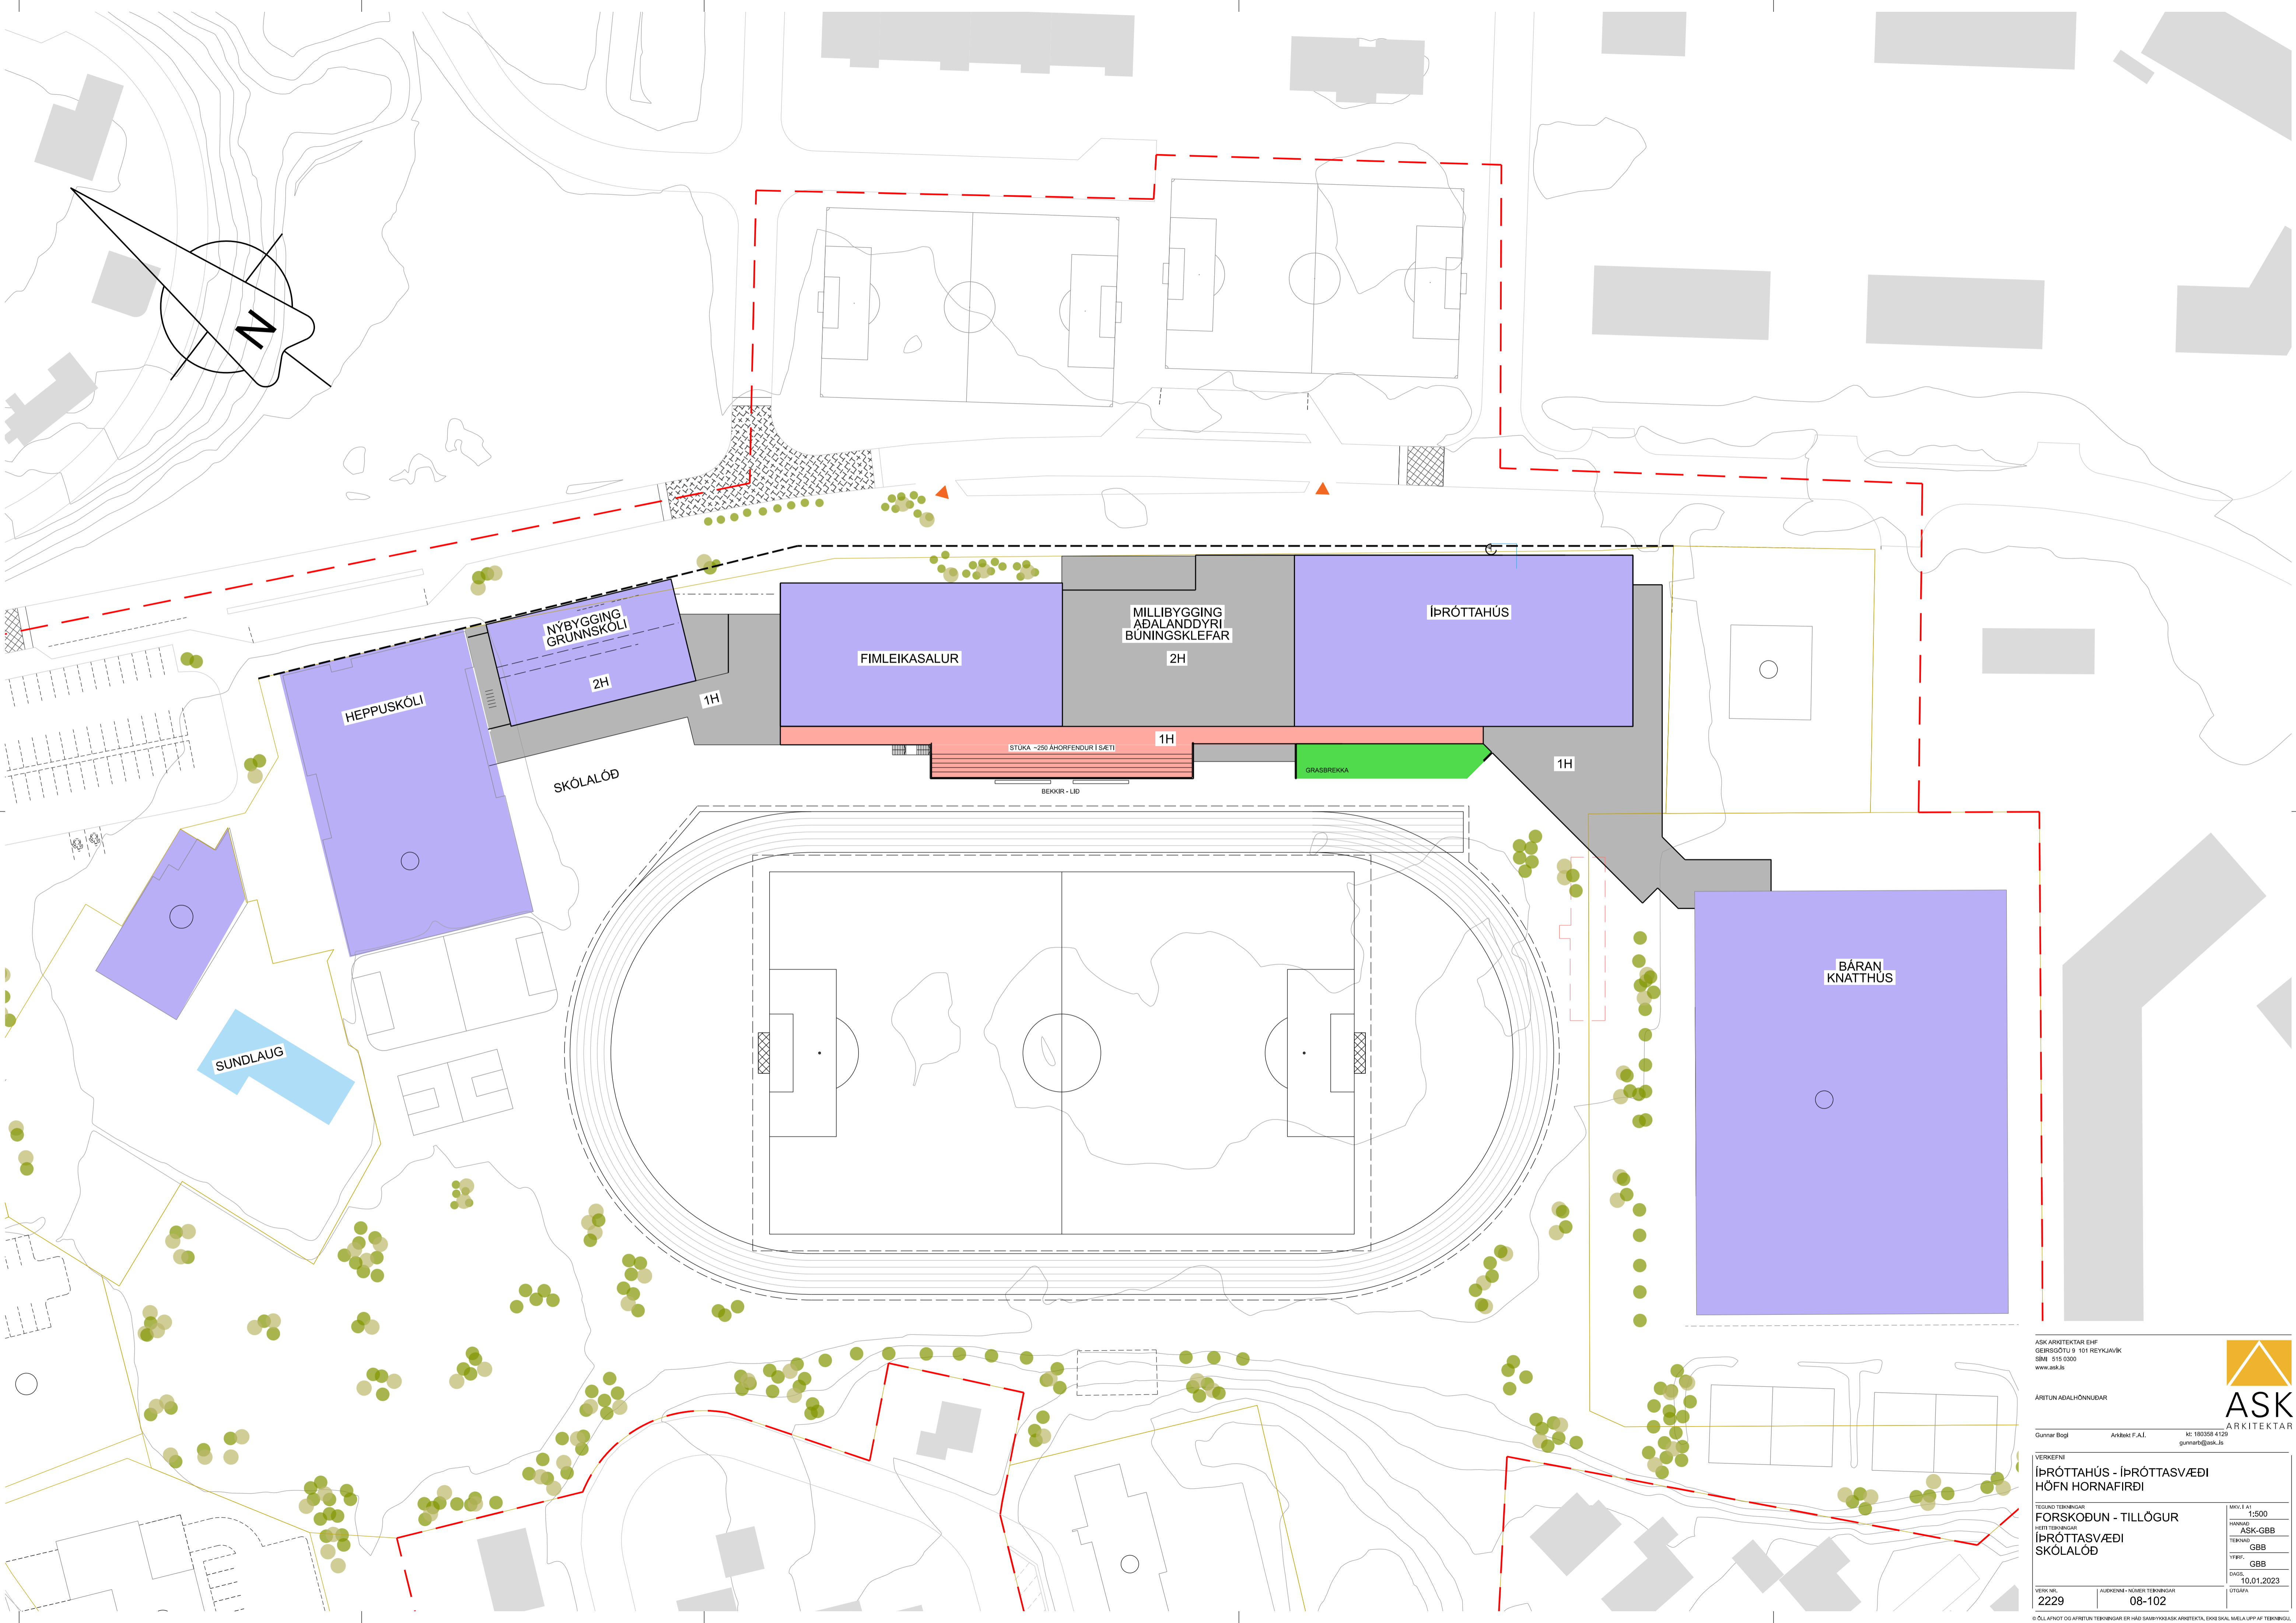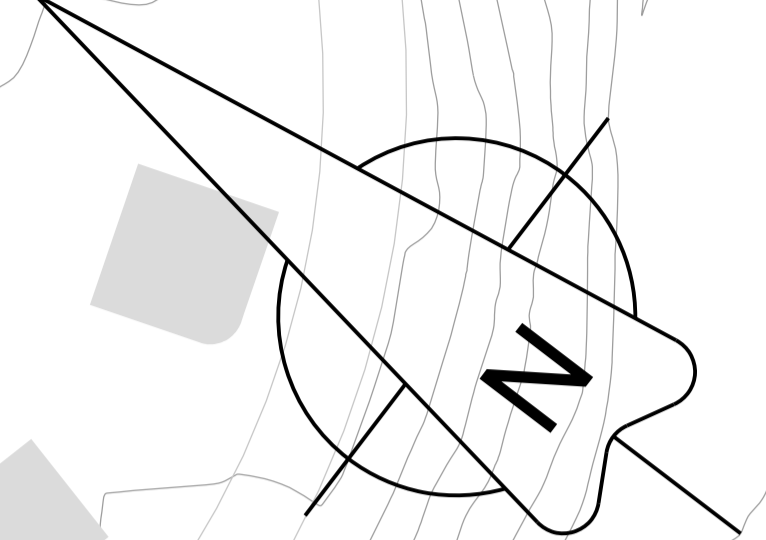

HEPPUSKÓLI

NÝBYGGING GRUNNSKÓLI

SKÓLALÓÐ

FIMLEIKASALUR

MILLIÞYGGING
AÐALANDDYRI
BÚNINGSKLEFAR

ÍÞRÓTTAHÚS

STÚKA ~250 ÁHORFENDUR Í SÆTI

GRASBREKKA

BÁRAN
KNATTHÚS

SUNDLAUG

ASK ARCHITECTUR EHF.
GEIRSGÓTU 9 101 REYKJAVÍK
SÍMI 515 0300
www.ask.is



ÁRTUN AÐALHÖNNUNAR


Gunnar Bogi Aðalsteinn F.A.L. KÍ 180358 4129
gunnar@ask.is gunnar@ask.is

VERKEFNI
ÍÞRÓTTAHÚS - ÍÞRÓTTASVÆÐI
HÖFN HORNAFIRÐI

TEGUND TEGUNINGAR
FORSKÖÐUN - TILLÖGUR
HÖFN HORNAFIRÐI
ÍÞRÓTTASVÆÐI
SKÓLALÓÐ

MÖG. 1: A1
MANNAG. ASK-GBB
TEKNI. GBB
YFRF. GBB
DAGS. 10.01.2023
VITIS. NÚM. 2229
AUKENINGA- NÚMÉR TEGUNINGAR 08-102
STYFNA

© ÖLL AFRÖT OG AFRITUN TEGUNINGAR ER HÁÐ SAMÞYKKJASKA ARCHITECTA. EKKI SKAL MÆLA UPP AF TEGNINGU.

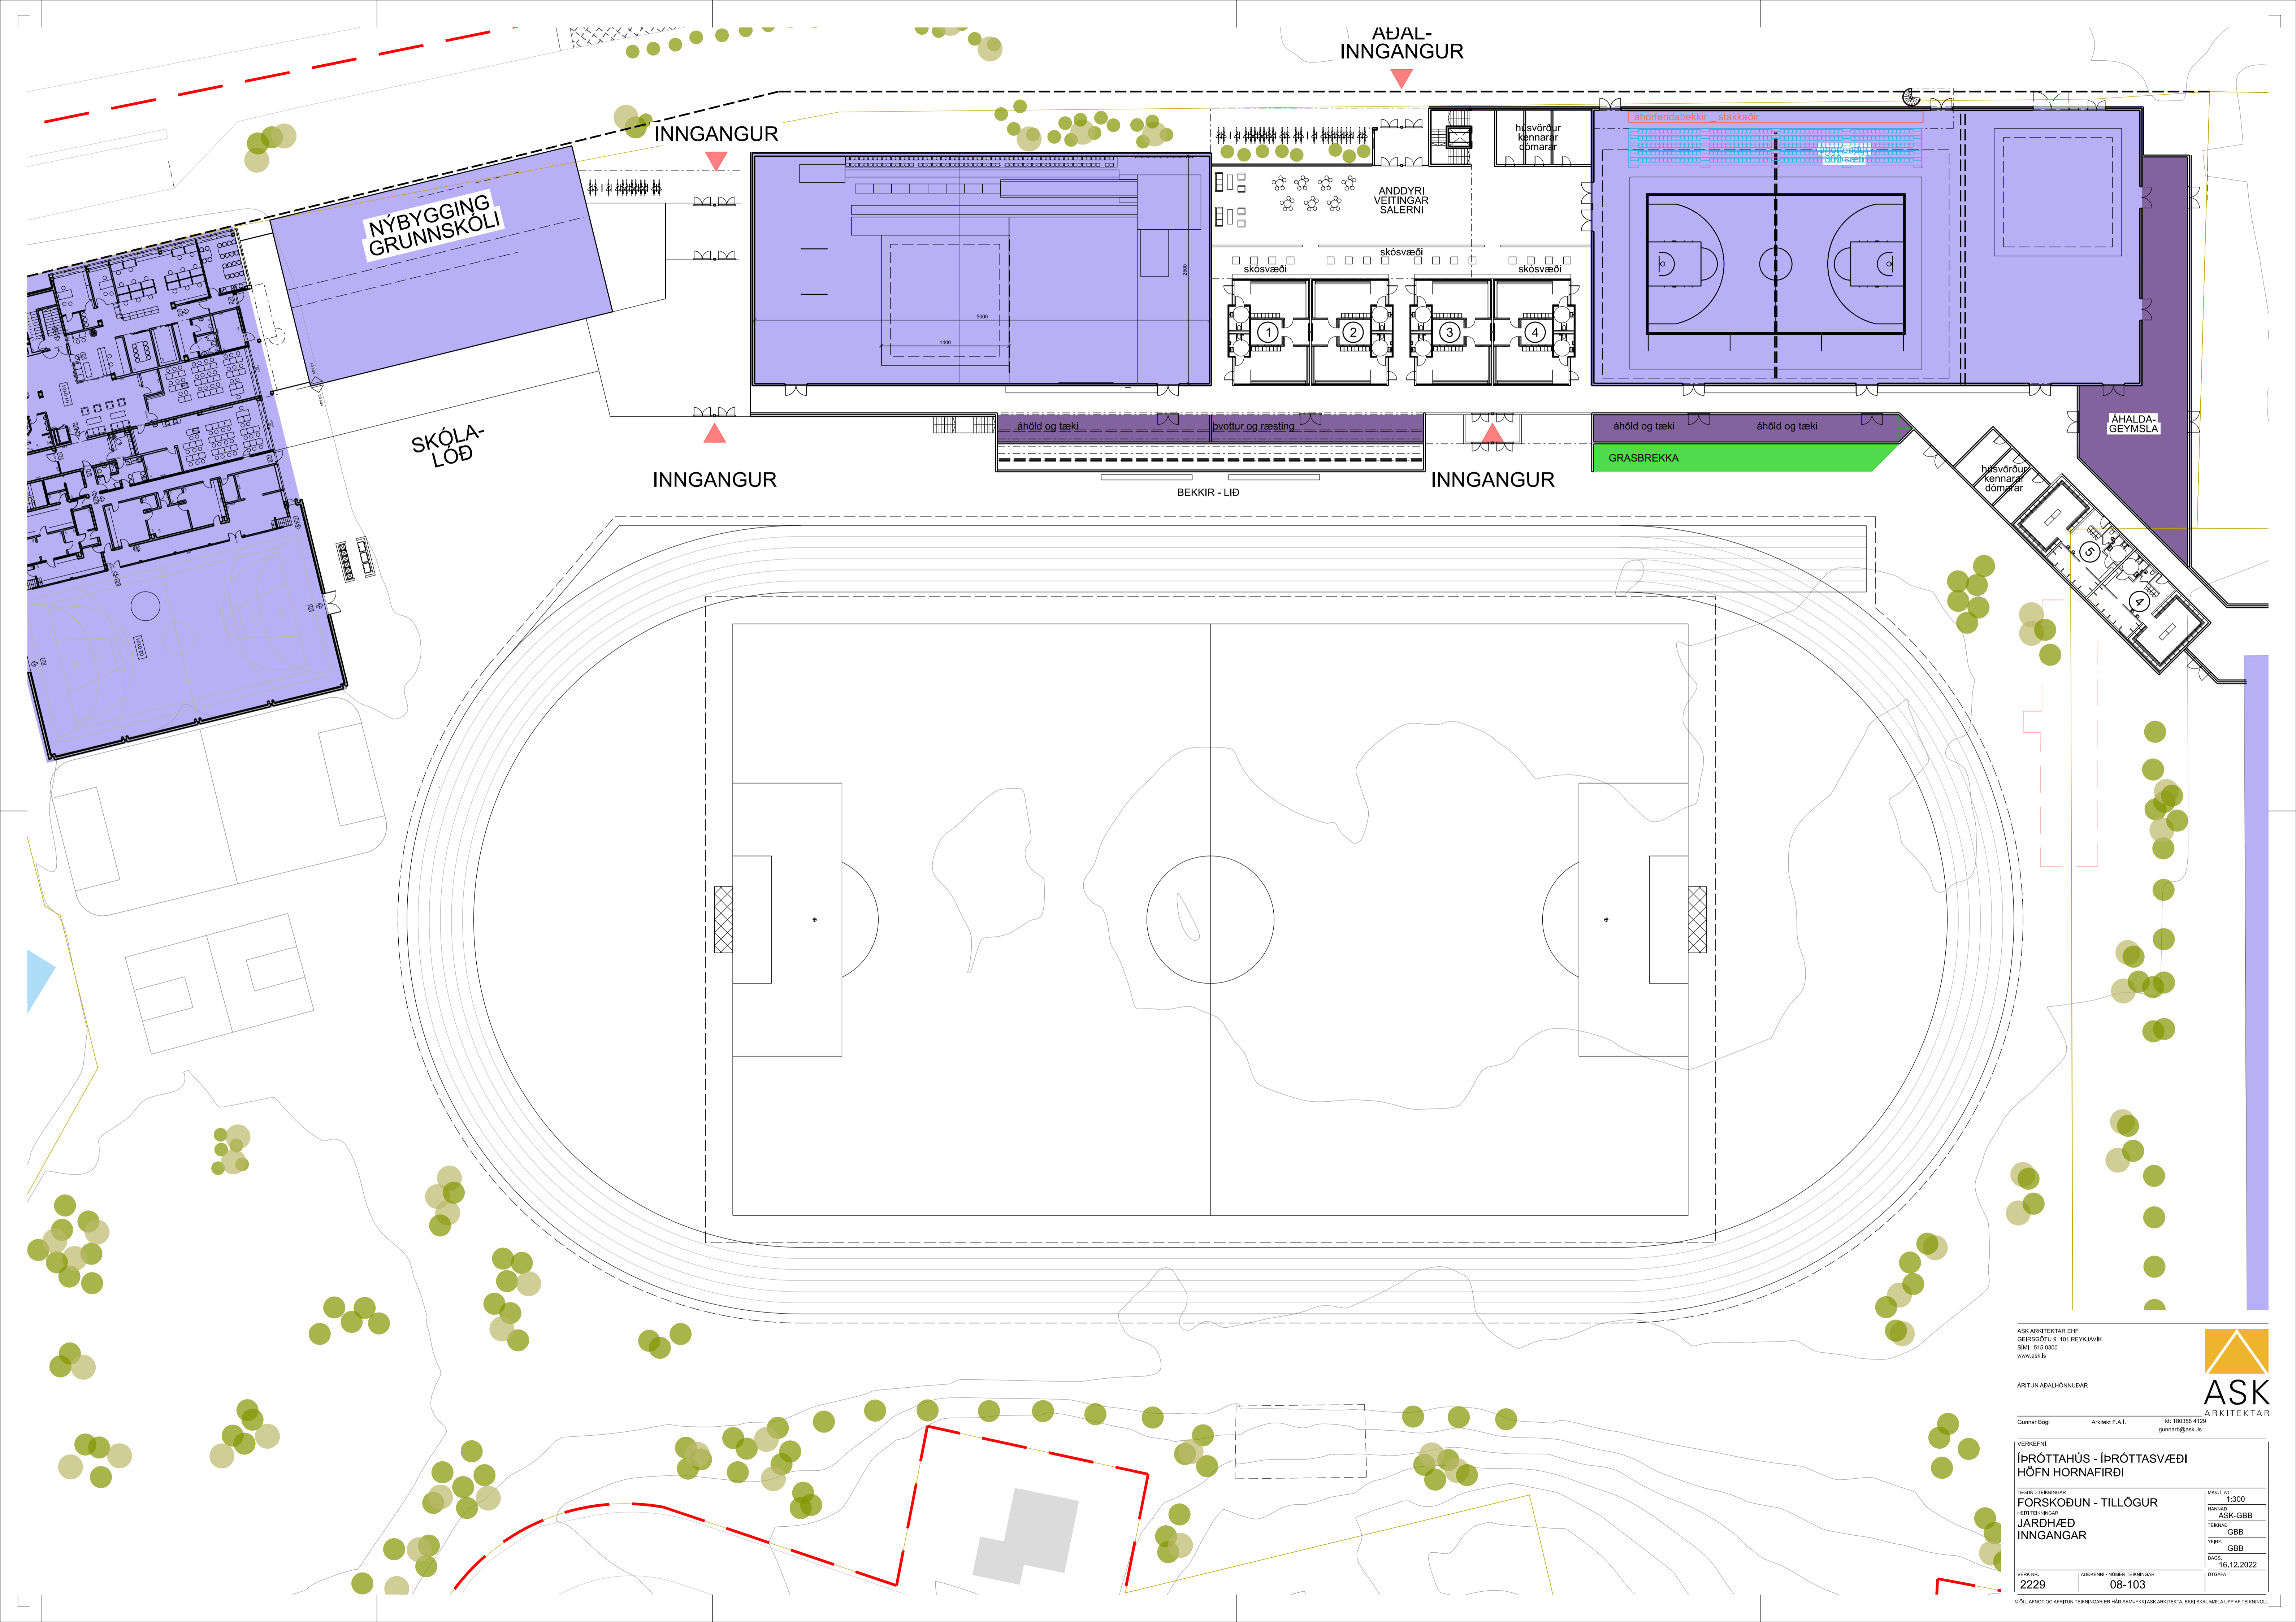

ASK ARCHITEKTAR EHF.
 GERBEGGUSTÚA 9 101 REYKJAVÍK
 SÍMI 515 0300
 www.ask.is

ÁRTUN AÐALHÖNNUÐAR

Gunnar Bogi Askast F.A.L. KE 180358 4129
 gunnar@ask.is

VERKEFNI
 ÍÞRÓTTAHÚS - ÍÞRÓTTASVÆÐI
 HÖFN HORNAFIRÐI

TEGUND TERNINGAR
 FORSKOÐUN - TILLÖGUR
 JARÐHÆÐ
 INNGANGUR


SKALA
 1:300
 MANNI
 ASK-GBB
 TERNINGAR
 GBB
 YFIR
 GBB
 DÁGUR
 16.12.2022
 ÚTGAFA

VITIS NÚM. 2229 AUKREKNA - NÚMÉR TERNINGAR 08-103



© ÖLL AFRÖT OG AFRITUN TERNINGAR ER HÁÐ SAMÞYKKJASK ARCHITEKTA, EKKI SKAL MÆLA UPP AF TERNINGU.

ADAL-
INNGANGUR

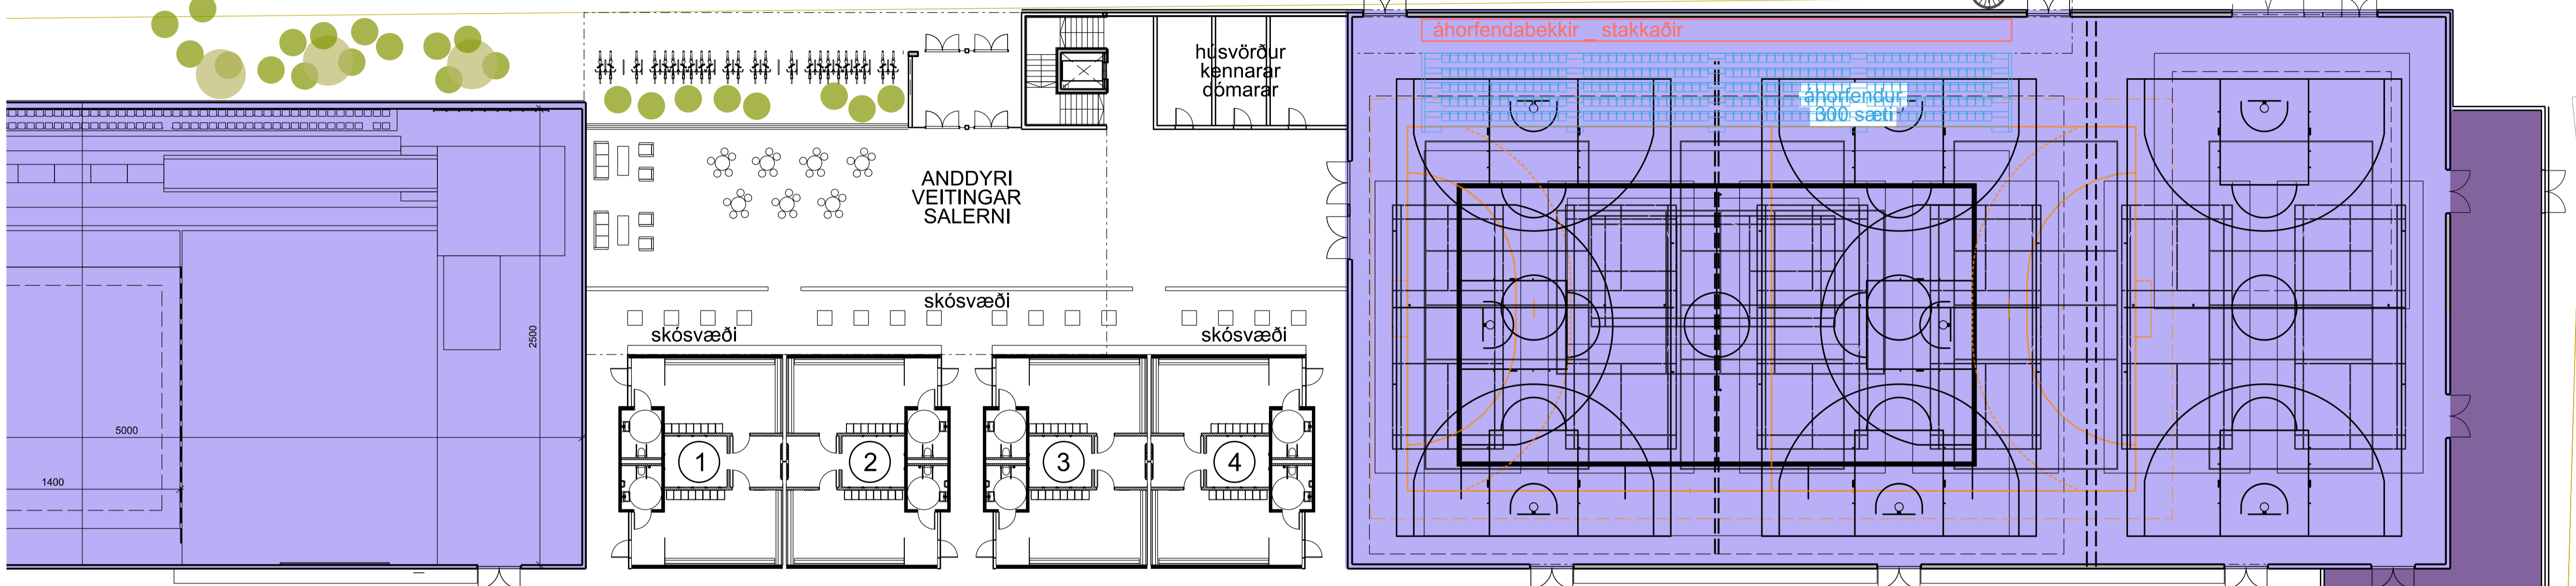

ANDDYRI
VEITINGAR
SALERNI

húsvörður
kennara
dómarar

áhorfendabekkir_ stakkaðir

áhorfendur
300 sæti

skósvæði

skósvæði

skósvæði

1

2

3

4

ÁHALDA-
GEYMSLA

áhöld og tæki

þvottur og ræsting

áhöld og tæki

áhöld og tæki

GRASBREKKA

INNGANGUR

BEKKIR - LIÐ

húsvörður
kennara
dómarar

5

4

ASK ARKITEKTAR EHF.
GEIRSGÖTU 9 101 REYKJAVÍK
SMÍ 515 0300
www.ask.is

ÁRTUN ADALHÖNNUÐAR

Gunnar Bogi Arkitekt F.A.L. KE 180358 4129
gunnar@ask.is




VERKEFNI
ÍÞRÓTTAÐÚS - ÍÞRÓTTASVÆÐI
HÖFN HORNAFIRÐI

TEGUND TEGNINGAR
HEITITENINGAR
FORSKOÐUN - TILLÖGUR
GRUNNMÝND JARÐHÆÐAR
ALLIR VELLIR

SKV. F. A.1
1:200
MANNAG.
ASK-GBB
TEKNI
GBB
YFRF.
GBB

VEF. NÚM.
2229
AUKRENNI - NÚMÉR TEGNINGAR
08-104
ÚTGAFA

© ÖLL AFMÖT OG AFMÖTUN TEGNINGAR ER HÁÐ SAMÞYKKJASK ARKITEKTA. EKKI SKAL MÆLA UPP AF TEGNINGU.

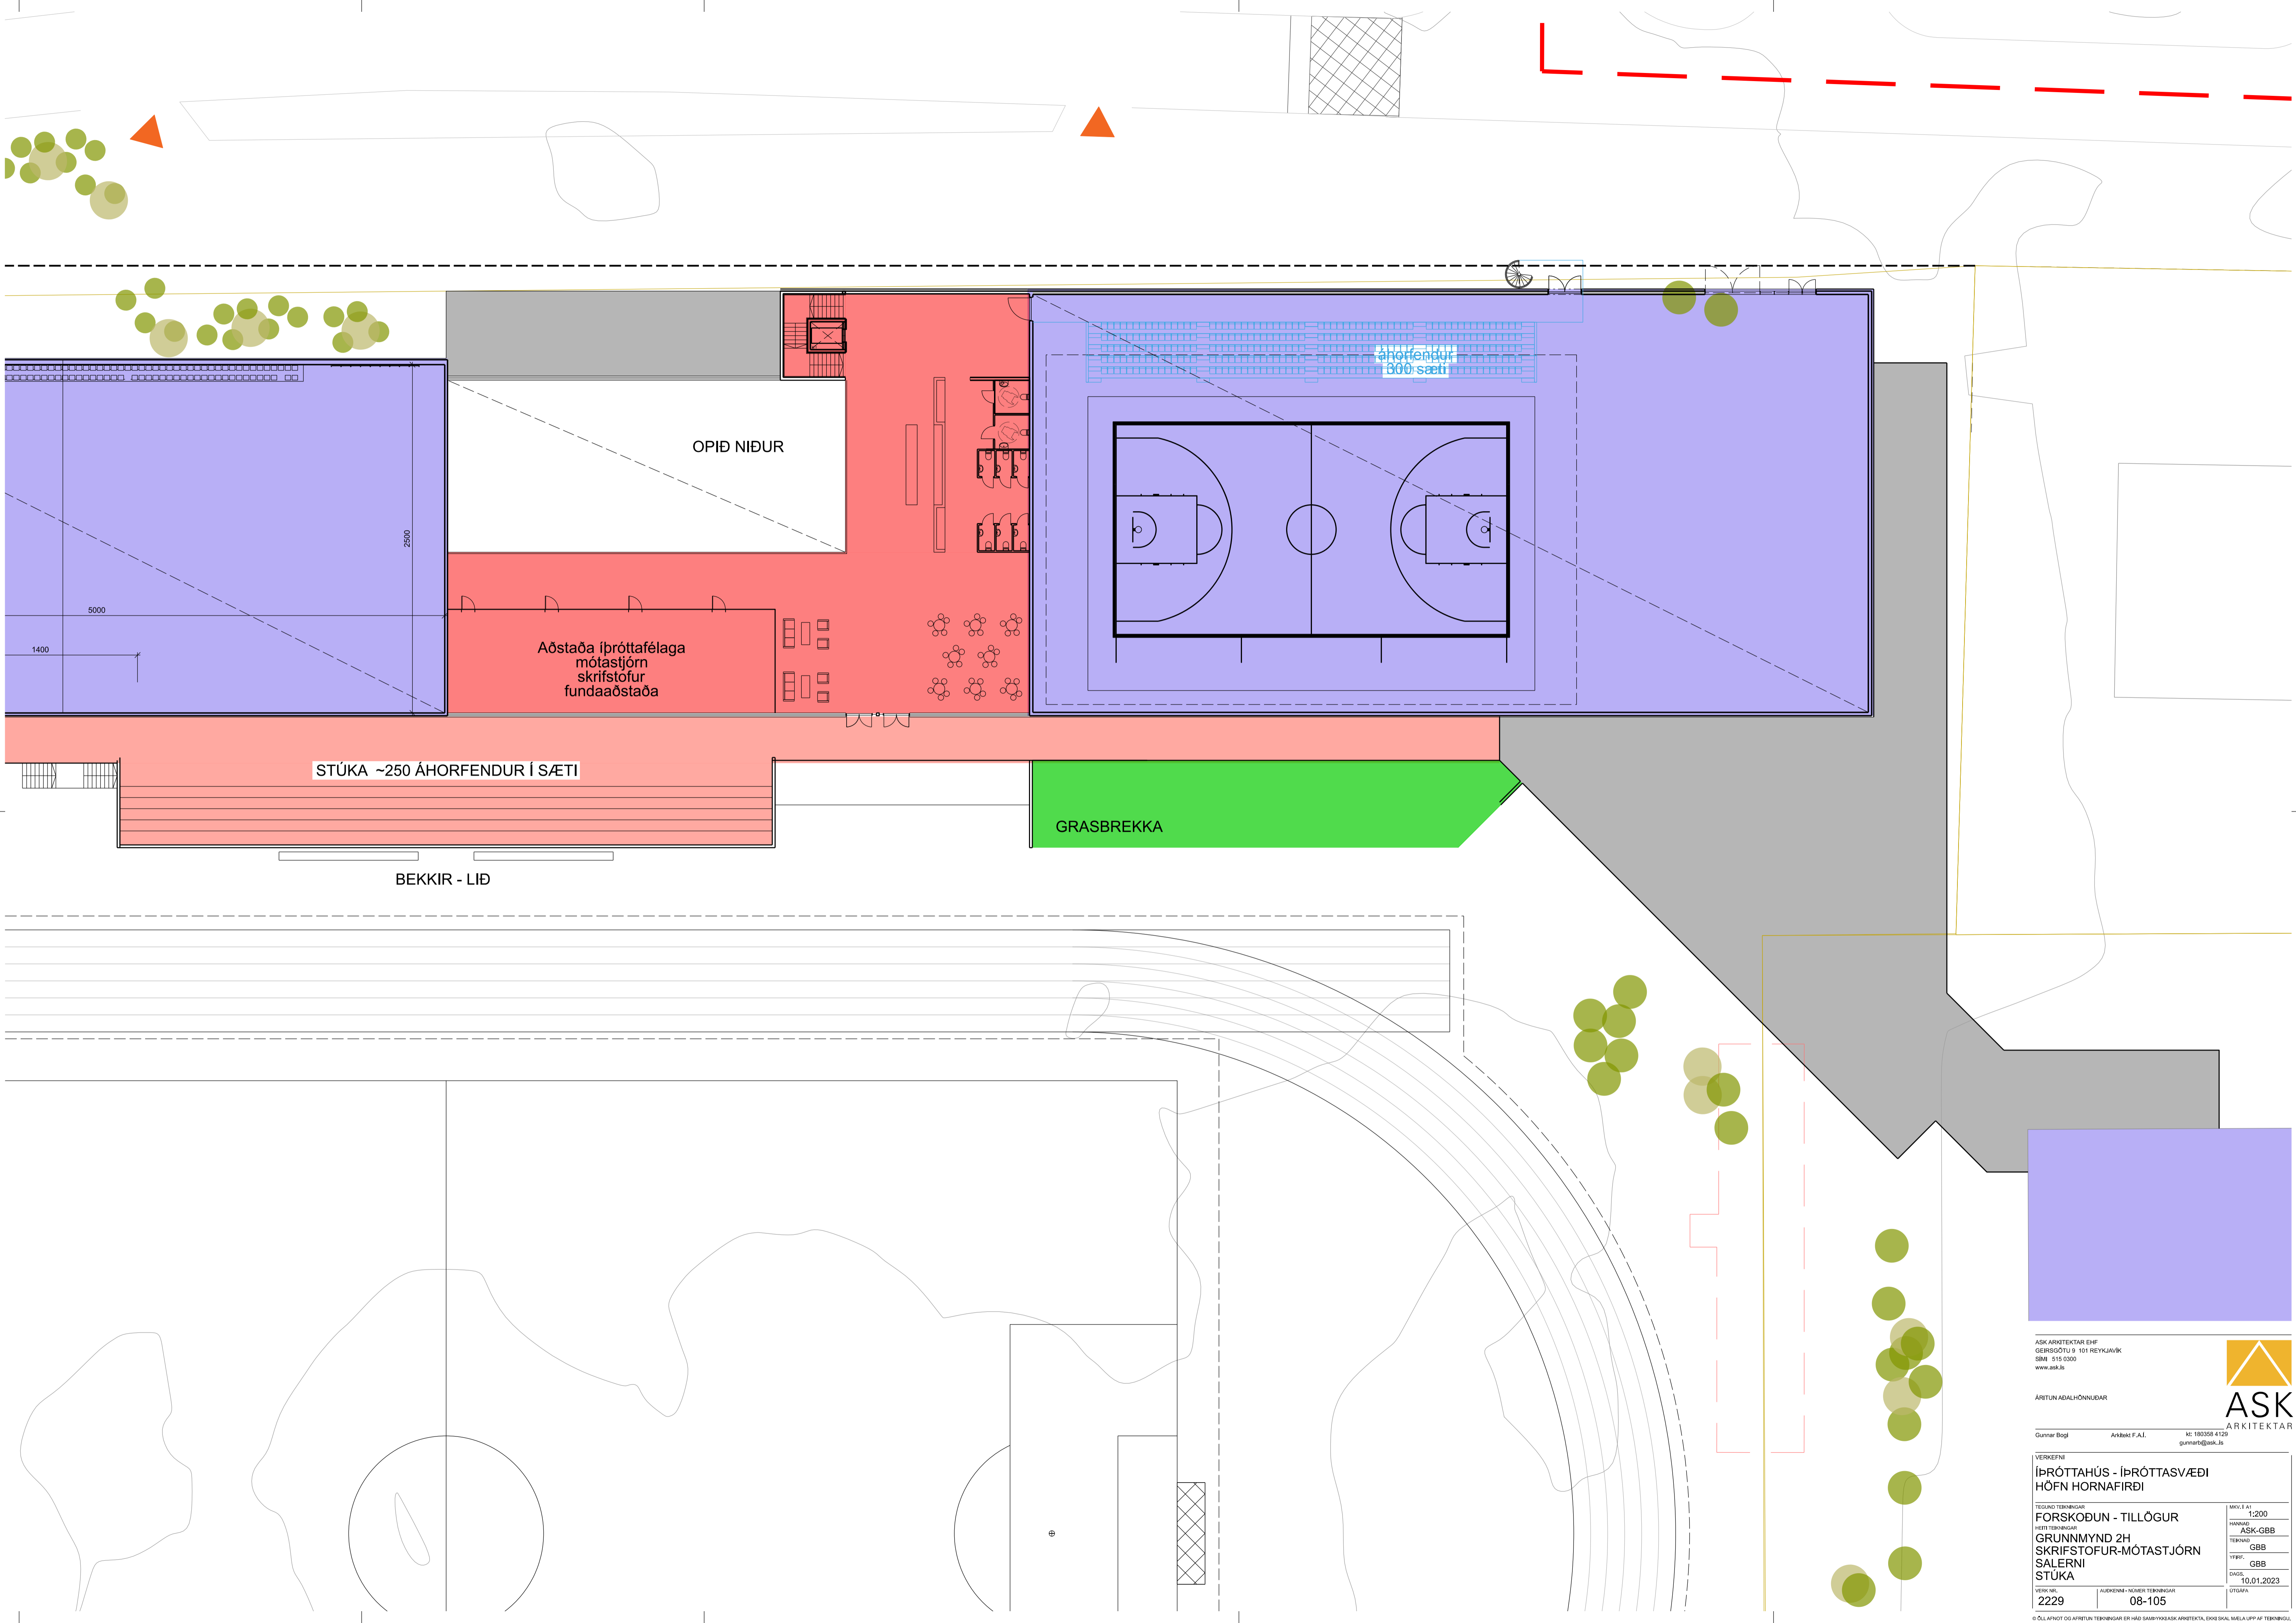

ASK ARKITEKTAR EHF.
 GEBRGSÖTU 9 101 REYKJAVÍK
 SMÍ 515 0300
 www.ask.is

ÁRTUN AÐALHÖNNUÐAR

Gunnar Bogi Aðalst F.Á.L. KE 180358 4129
 gunnar@ask.is



VERKEFNI	ÍÞRÓTTAÐÚS - ÍÞRÓTTASVÆÐI HÖFN HORNAFIRÐI	SKV. F.Á.L.	1:200
TEGUND TEGNINGAR	FORSKÖÐUN - TILLÖGUR	MANNAÞ.	ASK-GBB
HEITITRÁÐAÐGAR	GRUNNMÝND 2H SKRIFSTOFUR-MÓTASTJÖRN SALERNI STÚKA	TEKNI	GBB
VIÐV. NÚM. TEGNINGAR	2229	YFRF.	GBB
AUKREKNI - NÚM. TEGNINGAR	08-105	DAÐS.	10.01.2023
ÚTGAFA		ÚTGAFA	

© ÖLL AFMÖT OG AFTRITUN TEGNINGAR ER HÁÐ SAMÞYKKIASK ARKITEKTA, EKKI SKAL MÆLA UPP AF TEGNINGU.

húsvörður
kennarar
dómarar

áhorfendur
300 sæti

skósvæði

4

áhöld og tæki

áhöld og tæki

GRASBREKKA

ÁHALDA-
GEYMSLA

húsvörður
kennarar
dómarar

5

ASK ARKITEKTAR EHF.
GEIRSGÖTU 9 101 REYKJAVÍK
SMÍ 515 0300
www.ask.is



ASK
ARKITEKTAR

ÁRITUN AÐALHÖNNUÐAR

Gunnar Bogi Askast F.A.L. KE 180358 4129
gunnar@ask.is

VERKEFNI
ÍÞRÓTTAHÚS - ÍÞRÓTTASVÆÐI
HÖFN HORNAFIRÐI

TEGUND TEBNINGAR
1:100
MÁNAÐ: ASK-GBB
TEKNIÐ: GBB
YFIR: GBB
DAGS: 10.01.2023
STJAFNA

VITIS NÚ: 2229 AUKREKNI - NÚVERJ TEBNINGAR: 08-106

© ÖLL AFMÖT OG AFMÖTUN TEBNINGAR ER HÁÐ SAMÞYKKJASK ARKITEKTA, ENKI SKAL MÆLA UPP AF TEBNINGU.

NGUR

húsvörður
kennarar
dómarar

áhorfendabekkir_stakkaðir

skósvæði

4

áhöld og tæki

áhöld og tæki

GRASBREKKA

ÁHALDA-
GEYMSLA

húsvörður
kennarar
dómarar

5

ASK ARKITEKTAR EHF.
GEIRSGÖTU 9 101 REYKJAVÍK
SMÍ 515 0300
www.ask.is



ASK
ARKITEKTAR

ÁRTUN AÐALHÖNNUÐAR

Gunnar Bogi Askast F.A.L. KE 180358 4129
gunnar@ask.is

VERKEFNI
ÍÞRÓTTAHÚS - ÍÞRÓTTASVÆÐI
HÖFN HORNAFIRÐI

TEGUND TERNINGAR
1:100
MANNAG.
ASK-GBB
TEKNI
GBB
YFRF.
GBB

DAÐS.
10.01.2023

VIÐM. NR.
2229

AUÐREKNI- NÚVERJ TERNINGAR
08-107

ÚTGAFA

© ÖLL AFRÖT OG AFRITUN TERNINGAR ER HÁÐ SAMÞYKKJASK ARKITEKTA, ENKI SKAL MÆLA UPP AF TERNINGU.

NGUR

húsvörður
kennarar
dómarar

áhorfendur
300 sæti

skósvæði

4

áhöld og tæki

áhöld og tæki

GRASBREKKA

ÁHALDA-
GEYMSLA

húsvörður
kennarar
dómarar

5

ASK ARKITEKTAR EHF.
GEIRSGÖTU 9 101 REYKJAVÍK
SMÍ 515 0300
www.ask.is



ASK
ARKITEKTAR

ÁRITUN AÐALHÖNNUÐAR

Gunnar Bogi Askast F.A.L. KE 180358 4129
gunnar@ask.is

VERKEFNI
ÍÞRÓTTAHÚS - ÍÞRÓTTASVÆÐI
HÖFN HORNAFIRÐI

TEGUND TÆKNINGAR
HÖNNUNAR
FORSKOÐUN - TILLÖGUR
ÍÞRÓTTAVELLIR Í SAL
BLAK - KEPPNI

SKV. F. A.
1:100
MANNAG.
ASK-GBB
TEKNI.
GBB
YFRF.
GBB

DAÐS.
10.01.2023

VIÐR. NR.
2229

AUKREKNI - NÚLLRIS TÆKNINGAR
08-108

ÚTGAFA

© ÖLL AFRIT OG AFRITUN TÆKNINGAR ER HÁÐ SAMÞYKKIASK ARKITEKTA. EKKI SKAL MÆLA UPP AF TÆKNINGU.

NGUR

húsvörður
kennarar
dómarar

áhorfendabekkir_stakkaðir

skósvæði

4

áhöld og tæki

áhöld og tæki

GRASBREKKA

ÁHALDA-
GEYMSLA

húsvörður
kennarar
dómarar

5

ASK ARKITEKTAR EHF.
GEIRSGÖTU 9 101 REYKJAVÍK
SMÍ 515 0300
www.ask.is



ÁRITUN AÐALHÖNNUÐAR

Gunnar Bogi Askast F.A.L. KÍ 180358 4129
gunnar@ask.is

VERKEFNI
ÍÞRÓTTAHÚS - ÍÞRÓTTASVÆÐI
HÖFN HORNAFIRÐI

TEGUND TÆNINGAR
FORSKOÐUN - TILLÖGUR
HÖFN HORNAFIRÐI
ÍÞRÓTTAVELLIR Í SAL
BLAK - ÆFINGAR

SKV. F. A.1
MÁSKA
ASK-GBB
TEKNI
GBB
YFRF.
GBB
DAGS.
10.01.2023
STJAFNA

VITIS NÚM.
2229

AUDREKNI - NÚMÉR TÆNINGAR
08-109

© ÖLL AFRIT OG AFRITUN TÆNINGAR ER HÁÐ SAMÞYKKJASK ARKITEKTA, ENKI SKAL MÆLA UPP AF TÆNINGU.

NGUR

húsvörður
kennarar
dómarar

áhorfendur
300 sæti

skósvæði

4

áhöld og tæki

áhöld og tæki

GRASBREKKA

ÁHALDA-
GEYMSLA

húsvörður
kennarar
dómarar

5

ASK ARKITEKTAR EHF.
GEIRSGÖTU 9 101 REYKJAVÍK
SMÍ 515 0300
www.ask.is



ÁRITUN AÐALHÖNNUÐAR

Gunnar Bogi Askast F.A.L. Sí: 180358 4129
gunnar@ask.is

VERKEFNI
ÍÞRÓTTAHÚS - ÍÞRÓTTASVÆÐI
HÖFN HORNAFIRÐI

TEGUND TEGNINGAR
1:100
MANNAG.
ASK-GBB
TEKNI.
GBB
YFRF.
GBB
DAGS.
10.01.2023
STYFA

VITIS NÚM.
2229
AUKREKNI-NUMÉR TEGNINGAR
08-110

© ÖLL AFRIT OG AFRITUN TEGNINGAR ER HÁÐ SAMÞYKKJASK ARKITEKTA, ENKI SKAL MÆLA UPP AF TEGNINGU.

NGUR

húsvörður
kennarar
dómarar

áhorfendabekkir_stakkaðir

skósvæði

4

áhöld og tæki

áhöld og tæki

GRASBREKKA

ÁHALDA-
GEYMSLA

húsvörður
kennarar
dómarar

5

ASK ARKITEKTAR EHF.
GEIRSGÖTU 9 101 REYKJAVÍK
SMÍ 515 0300
www.ask.is



ÁRTUN AÐALHÖNNUÐAR

Gunnar Bogi Aðalsteinn F.A.L. KÍ 180358 4129
gunnar@ask.is gunnar@ask.is

VERKEFNI
ÍÞRÓTTAHÚS - ÍÞRÓTTASVÆÐI
HÖFN HORNAFIRÐI

TEGUND TEGNINGAR
1:100
MÁNNAG
ASK-GBB
TEKNI
GBB
YFRF.
GBB
DAGS
10.01.2023
ÚTGAFA

VITIS NÚM.
2229
AUKREKNI - NÚLLER TEGNINGAR
08-111

© ÖLL AFMÖT OG AFRITUN TEGNINGAR ER HÁÐ SAMÞYKKIASK ARKITEKTA, ENKI SKAL MÆLA UPP AF TEGNINGU.

NGUR

húsvörður
kennarar
dómarar

áhorfendabekkir_stakkaðir

skósvæði

4

áhöld og tæki

áhöld og tæki

GRASBREKKA

ÁHALDA-
GEYMSLA

húsvörður
kennarar
dómarar

5

ASK ARKITEKTAR EHF.
GEIRSGÖTU 9 101 REYKJAVÍK
SMÍ 515 0300
www.ask.is



ASK
ARKITEKTAR

ÁRTUN AÐALHÖNNUÐAR

Gunnar Bogi Askast F.A.L. Sí: 180358 4129
gunnar@ask.is

VERKEFNI
ÍÞRÓTTAHÚS - ÍÞRÓTTASVÆÐI
HÖFN HORNAFIRÐI

TEGUND TEGNINGAR
1:100
MANNAD
ASK-GBB
TEKNI
GBB
YFRF.
GBB
DAGS.
10.01.2023
STAFNA

VITIS NÚM.
2229
AUKREKNI-NUMÉR TEGNINGAR
08-112

© ÖLL AFMÖT OG AFRITUN TEGNINGAR ER HÁÐ SAMÞYKKJASK ARKITEKTA, ENKI SKAL MÆLA UPP AF TEGNINGU.

NGUR

húsvörður
kennarar
dómarar

áhorfendabekkir_stakkaðir

skósvæði

4

áhöld og tæki

áhöld og tæki

GRASBREKKA

ÁHALDA-
GEYMSLA

húsvörður
kennarar
dómarar

5

ASK ARKITEKTAR EHF.
GEIRSGÖTU 9 101 REYKJAVÍK
SMÍ 515 0300
www.ask.is



ASK
ARKITEKTAR

ÁRITUN AÐALHÖNNUÐAR

Gunnar Bogi Aakast F.A.L. KE 180358 4129
gunnar@ask.is

VERKEFNI
ÍÞRÓTTAHÚS - ÍÞRÓTTASVÆÐI
HÖFN HORNAFIRÐI


TEGUND TÆNINGAR
1:100
MANNAD
ASK-GBB
TEKNI
GBB
YFRF.
GBB
DAGS
10.01.2023
STJAFNA

VITIS NÚM.
2229 AUKREKNI-NÚMÉR TÆNINGAR
08-113


© ÖLL AFRIT OG AFRITUN TÆNINGAR ER HÁÐ SAMÞYKKIASK ARKITEKTA, ENKI SKAL MÆLA UPP AF TÆNINGU.

NGUR

HLAUPABRAUT

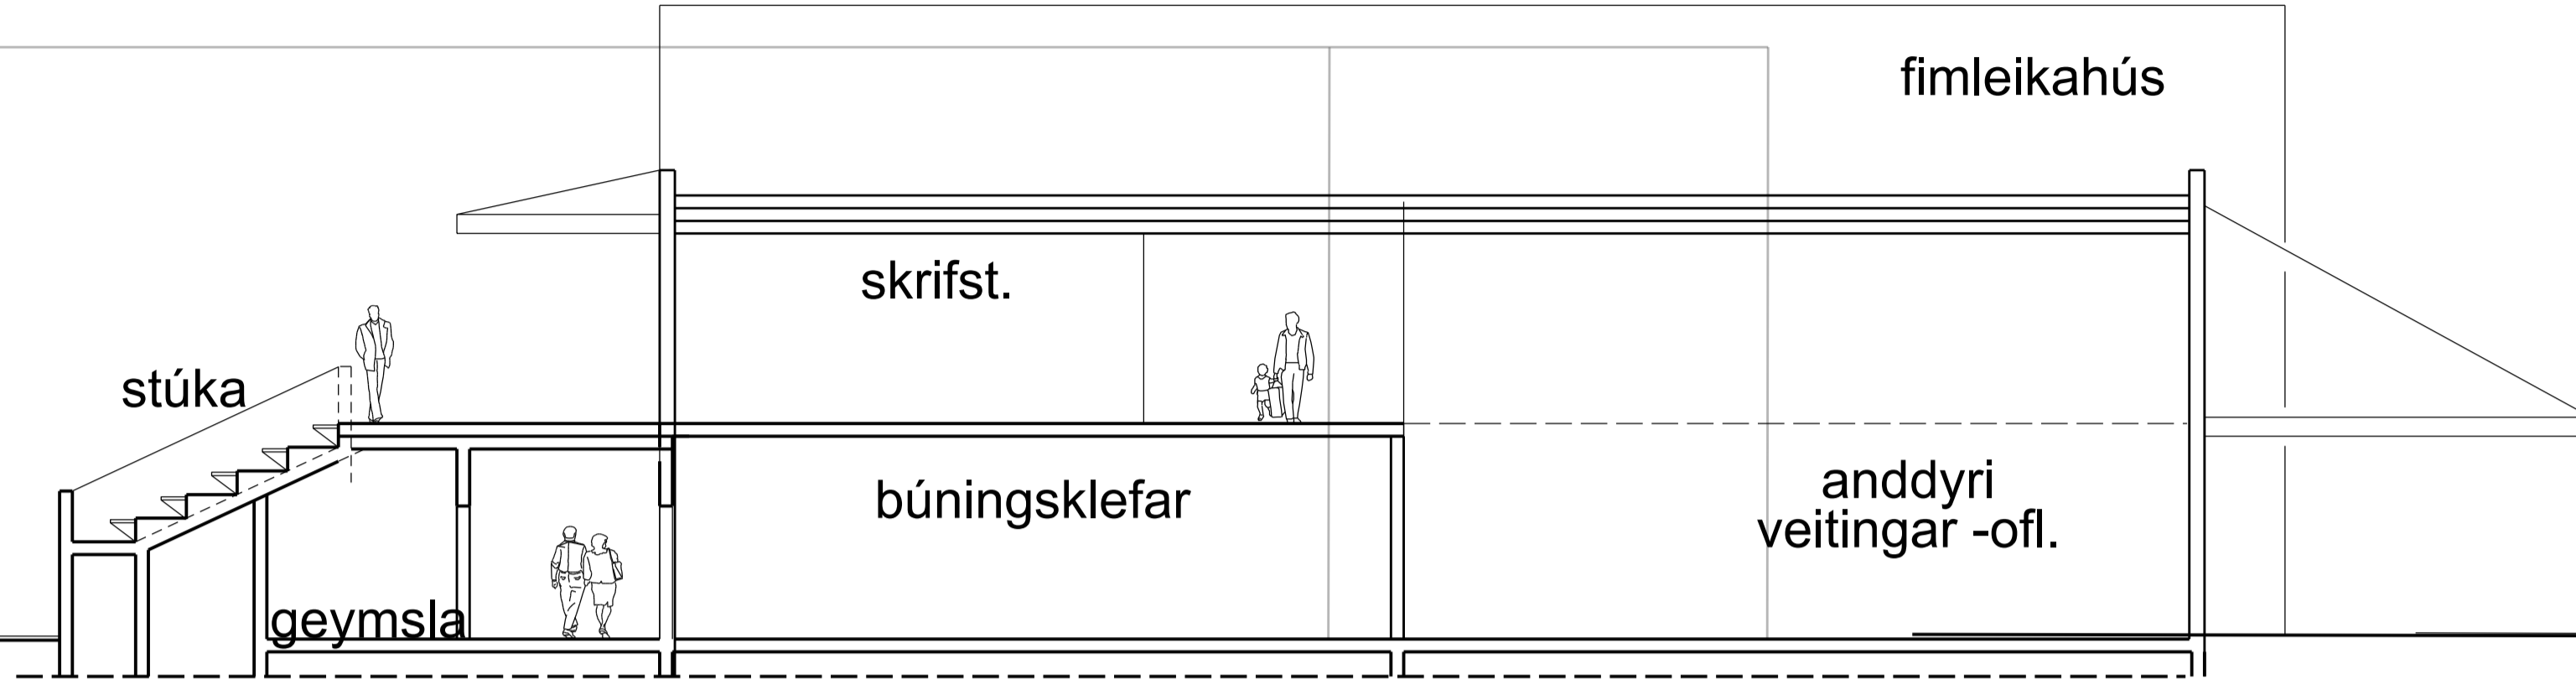


SLEPPISTÆÐI
RÚTUSTÆÐI

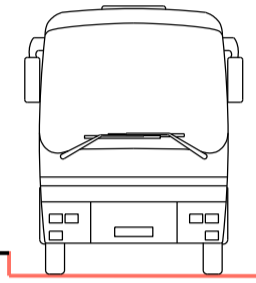


GATA

HLAUPABRAUT

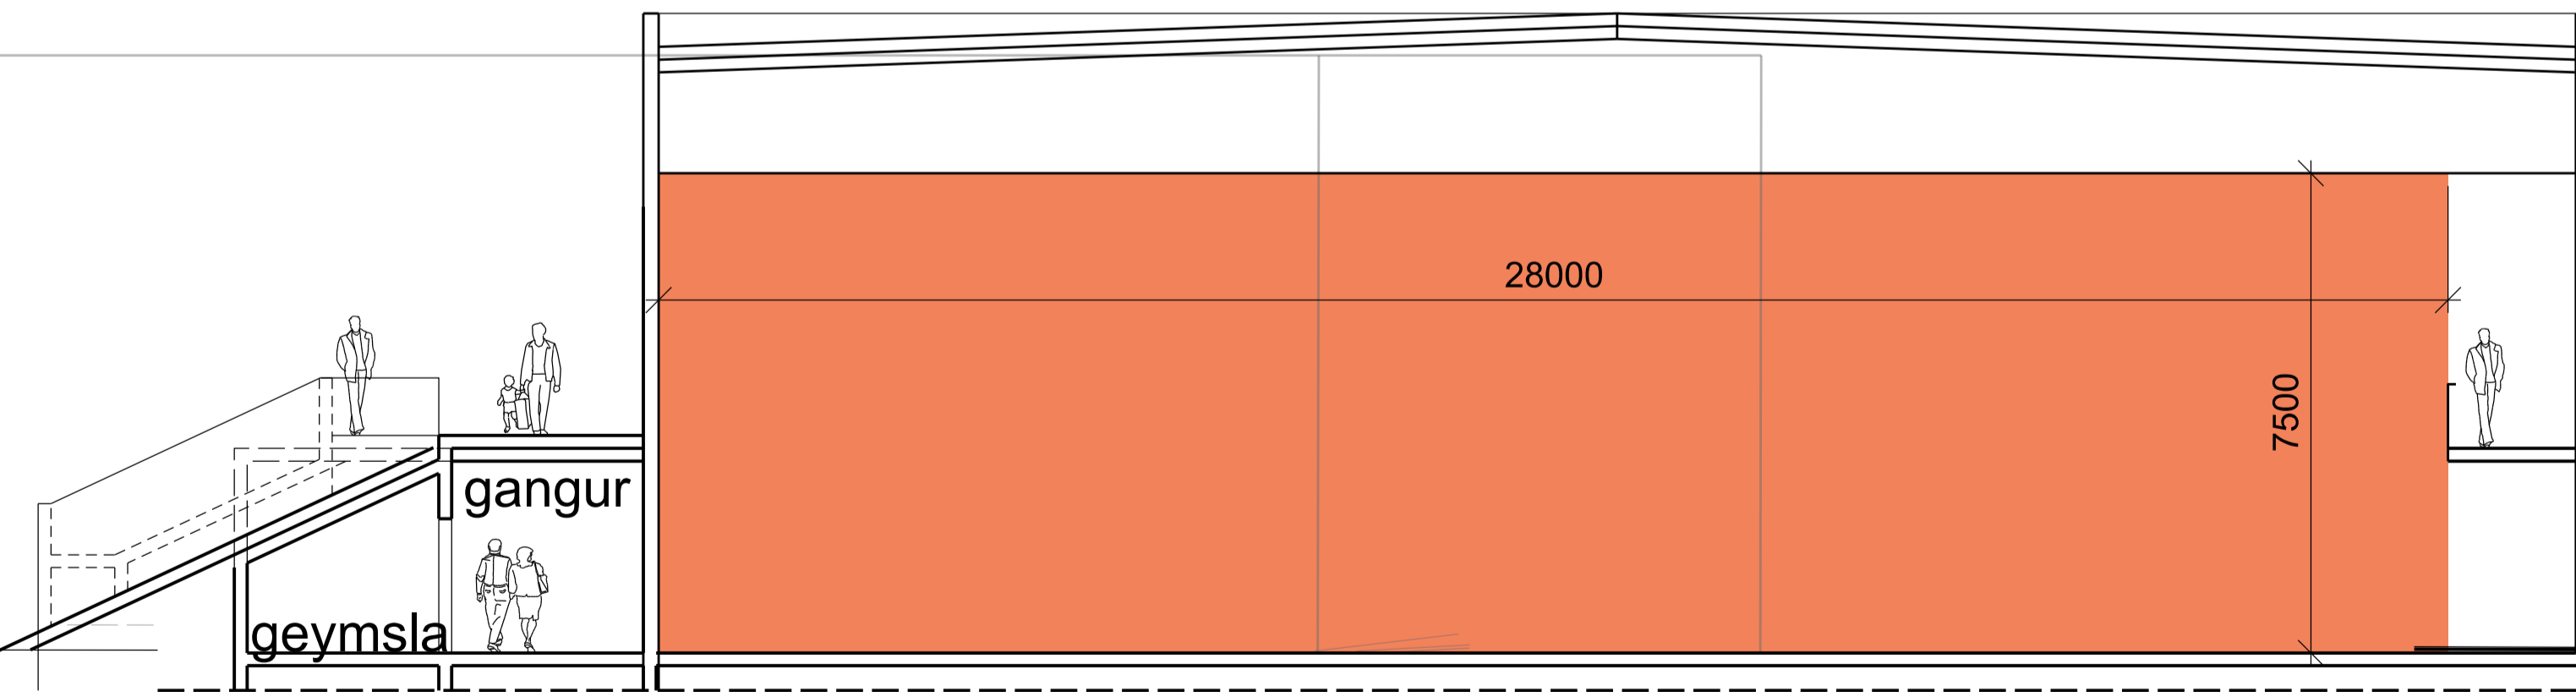

SLEPPISTÆÐI
RÚTUSTÆÐI

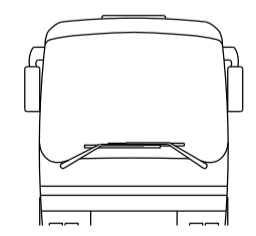

ASK ARKITEKTAR EHF.
GEIRSGÓTU 9 101 REYKJAVÍK
SMÍ 515 0300
www.ask.is

ÁRTUN AÐALHÖNNUÐAR

Gunnar Bogi Askast F.A.L. KÍ 180358 4129
gunnar@ask.is askast@ask.is



VERKEFNI		MÓD. F. A1	
ÍÞRÓTTAHÚS - ÍÞRÓTTASVÆÐI HÖFN HORNAFIRÐI		1:100	
TEGUND TÆKNINGAR		MANNAG.	
FORSKÖÐUN - TILLÖGUR		ASK-GBB	
HÖFN TÆKNINGAR		TEKNI	
ÍÞRÓTTAVELLIR Í SAL		GBB	
SNID UM SAL OG ANDDYRI		YFRF.	
		GBB	
		DAGS.	
		10.01.2023	
VÍS. NÚM.		STUVA	
2229		08-114	
AUKREKNI - NÚMÉR TÆKNINGAR			

© ÖLL AFMÖT OG AFRITUN TÆKNINGAR ER HÁÐ SAMÞYKKIASK ARKITEKTA, ENKI SKAL MÆLA UPP AF TÆKNINGU.