


ASK ARKITEKTAR
 GERBISGÖTU 9 101 REYKJAVÍK | 598 915 0300 | www.ask.is

Gunnar Bogi Borgarinn ME 180358 4129
 gunnarb@ask.is
 HÖNNUNUR ADALUPPRÁTTA I HÖNNUNARSTADI
 VERKEFNI
 ÍPRÓTTA- OG SKÓLALÓÐ HAFNAR Í HORNAF
 SKOÐUN Á VALMÖGULEIKUM
 TILGÖGUTEIKNING
 HÖNNUNARSTADI
 TILLAGA -B- AD STAÐSETNINGU
 ÍPRÓTTAMANNVIRKJA OG
 VIÐBYGGINGU VÍÐ HEPPUSKÓLA
 TEGUND TEGNINGAR
 MÖL 1: A1
 MANNAG. ASK-GBB
 TEGNING. ASK-GBB
 YFIR. ASK
 DÁG. 02.09.2024
 VITUN. NR. 2229
 AUKENINGA- NÚVEÐ TEGNINGAR
 B-08-41
 © ÖLL AFMÖT OG AFMÖTUN TEGNINGAR ER HÁÐ SAMÞYKKJASK ARKITEKTA. EKKI SKAL MÆLA UPP AF TEGNINGU.

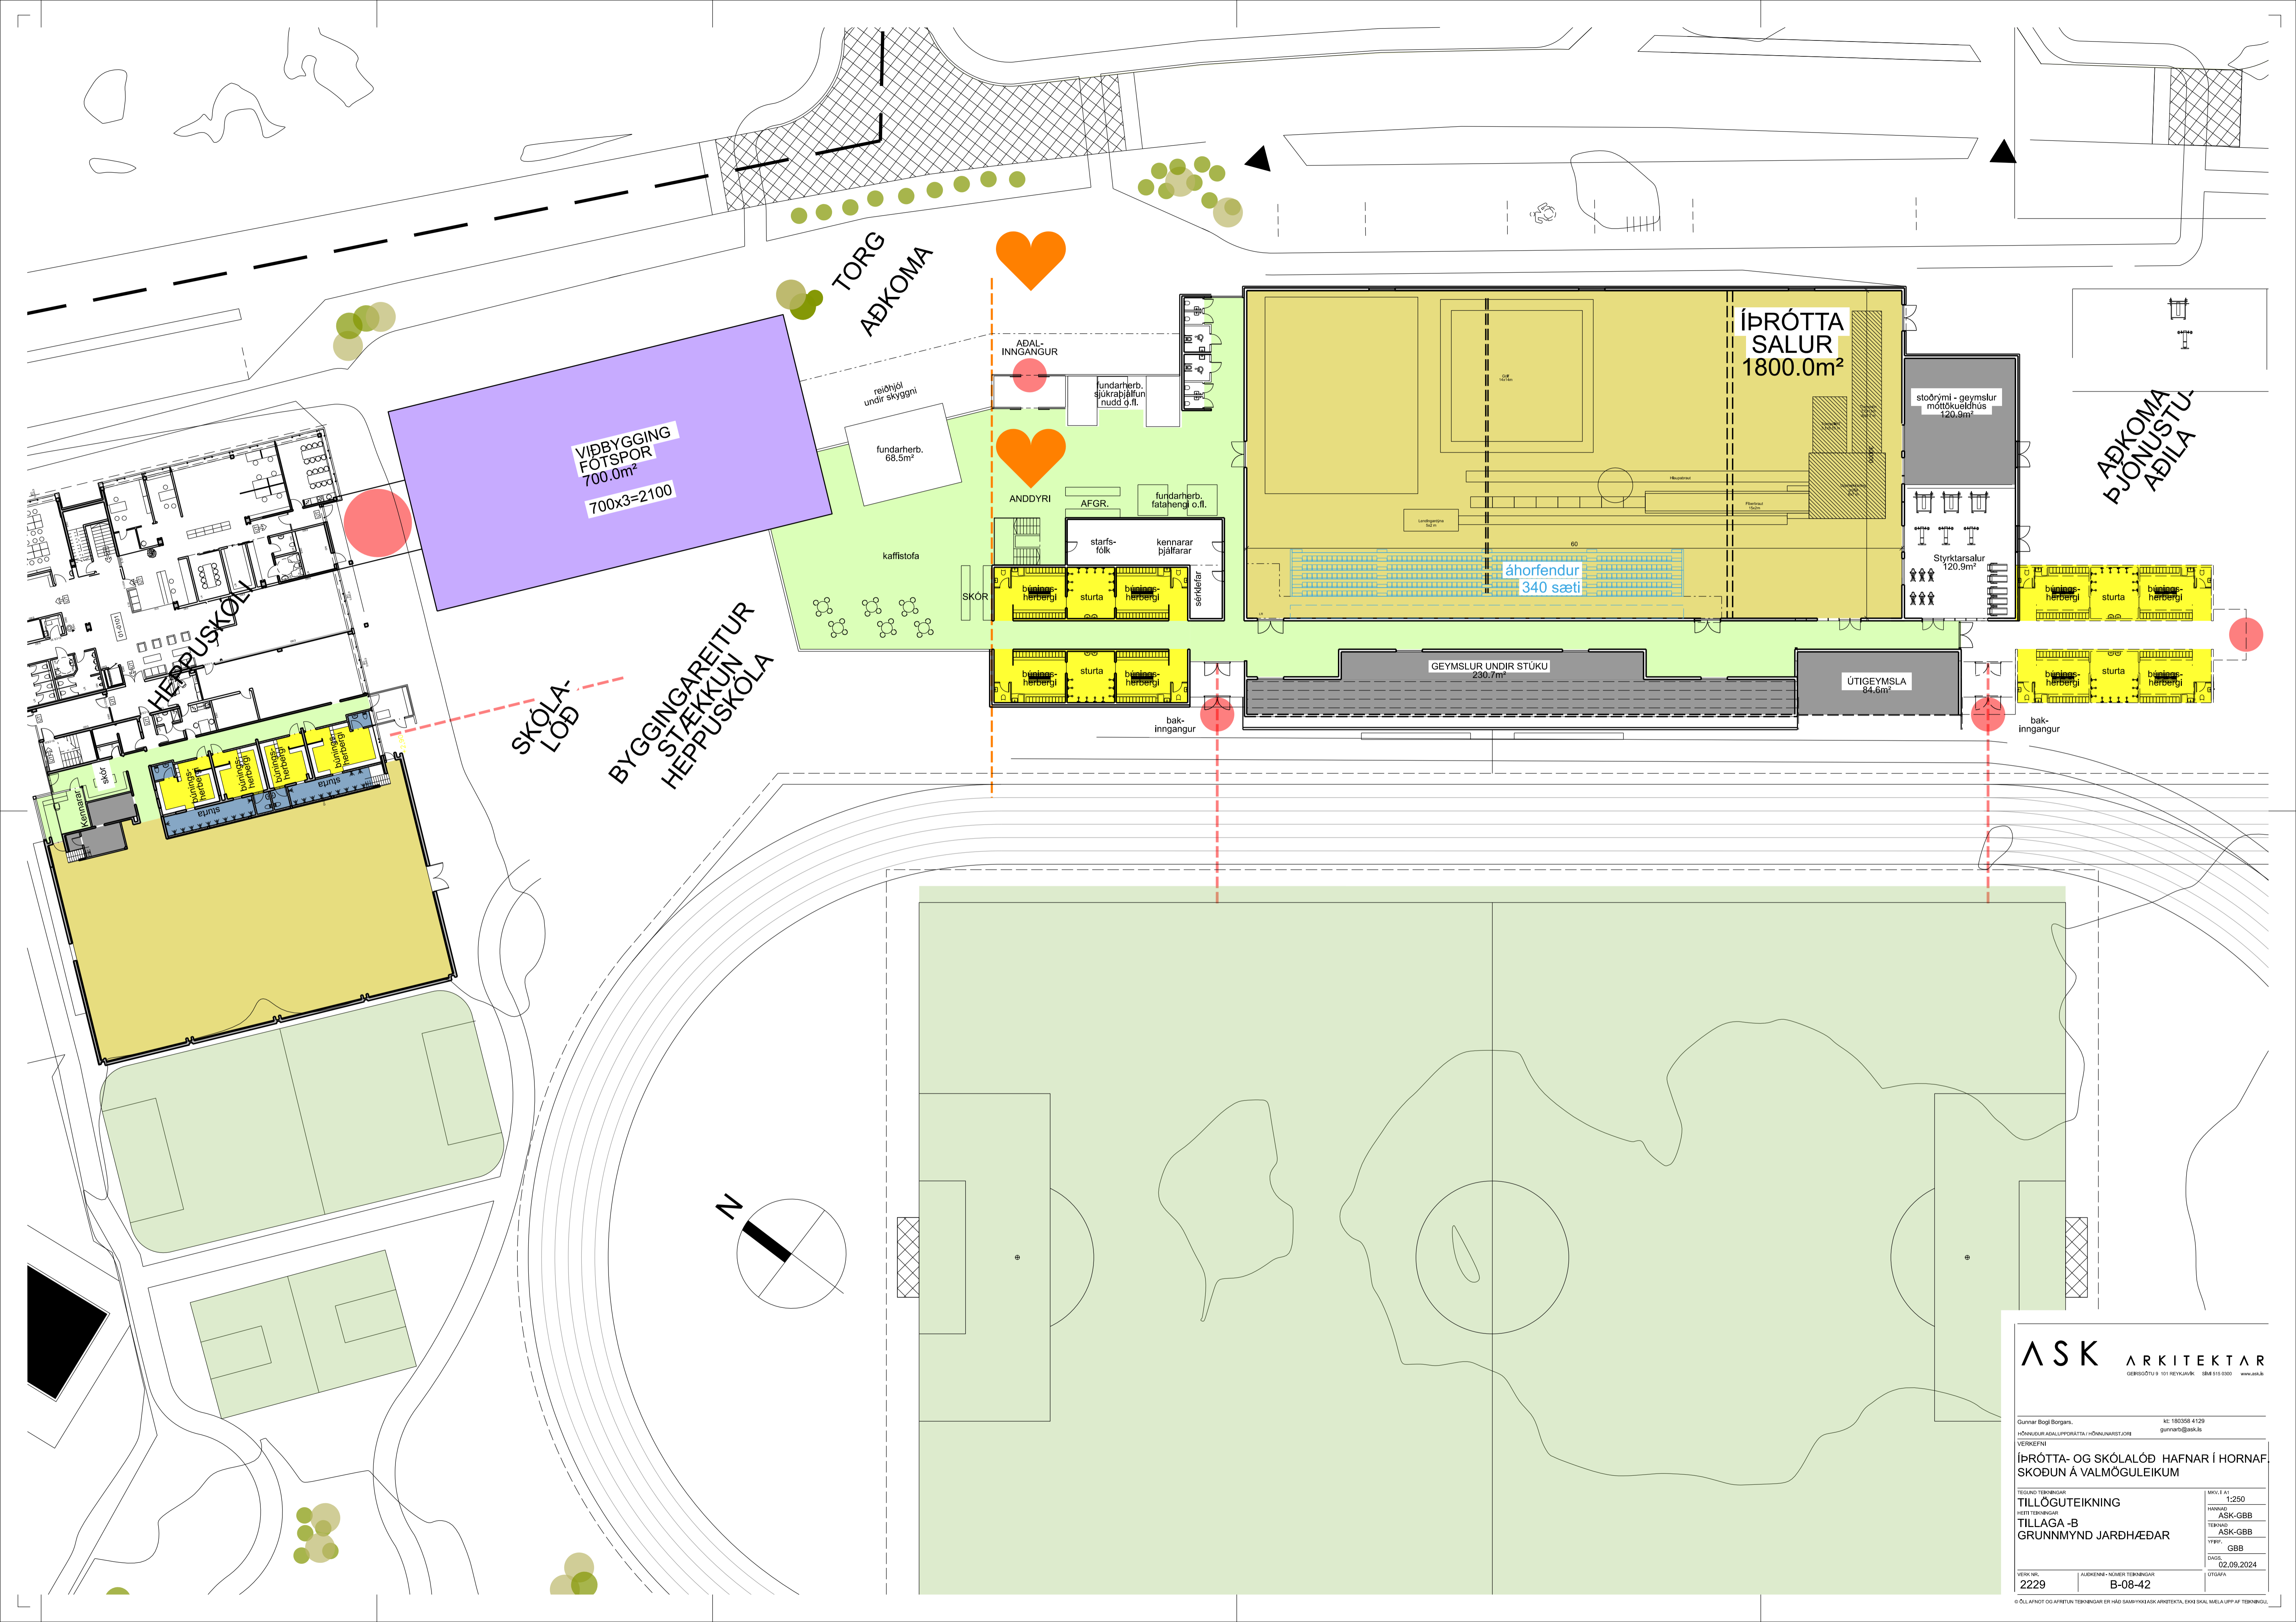

VIÐBYGGING
FÓTSPOR
700.0m²
700x3=2100

ÍPRÓTTA
SALUR
1800.0m²

HEPPUSKÓL

SKOLA-
LÓÐ

BYGGINGAREITUR
STÆKKUN
HEPPUSKOLA

TORG
AÐKOMA

AÐKOMA
ÞJÓNUSTU
AÐILA

ADAL-
INNGANGUR

ANDDYRI

AFGR.

fundarherb.
fatáhengi o.fl.

SKÖR

starfs-
folk

kennarar
þjálfarar

fundarherb.
sjúkrapjálun
múdd g.fl.



fundarherb.
68.5m²

kaffistofa

áhorfendur
340 sæti

stöðrymi - geymslur
móttökvaðlaus
120.9m²


120.9m²

GEYMSLUR UNDIR STÚKU

ÚTIGEYMSLA
84.6m²

bak-
inngangur

bak-
inngangur

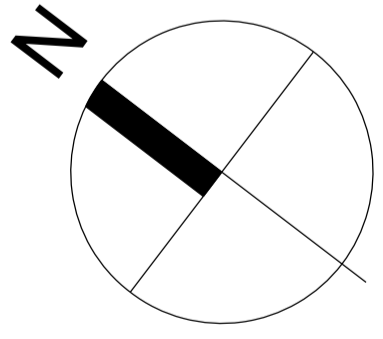

ASK ARKITEKTAR
GEISGÖTU 9 101 REYKJAVÍK GSM 815 0300 www.ask.is

Gunnar Bogi Borgarín KE 180358 4129
HÖNNUNUR ADALUPPRÁTTA / HÖNNUNARSTJÓRI gunnarb@ask.is


VERKEFNI
ÍPRÓTTA- OG SKÓLALÓÐ HAFNAR Í HORNAF
SKÓÐUN Á VALMÖGULEIKUM

TEIÐINGAR
MÓTI TÖÐINGAR
TILLAGA-B
GRUNNMÝND JARÐHÆÐAR

SKALA 1:250
TÖÐINGAR ASK-GBB
YFIR GBB
DAGS 02.09.2024
STIGAFA

VITIS NÚ 2229 AUKREKNI-NÚMÉR TÖÐINGAR B-08-42

© ÖLL AFRÖT OG AFRITUN TÖÐINGAR ER HÁÐ SAMÞYKKIASK ARKITEKTA. EKKI SKAL MÆLA UPP AF TÖÐINGU.

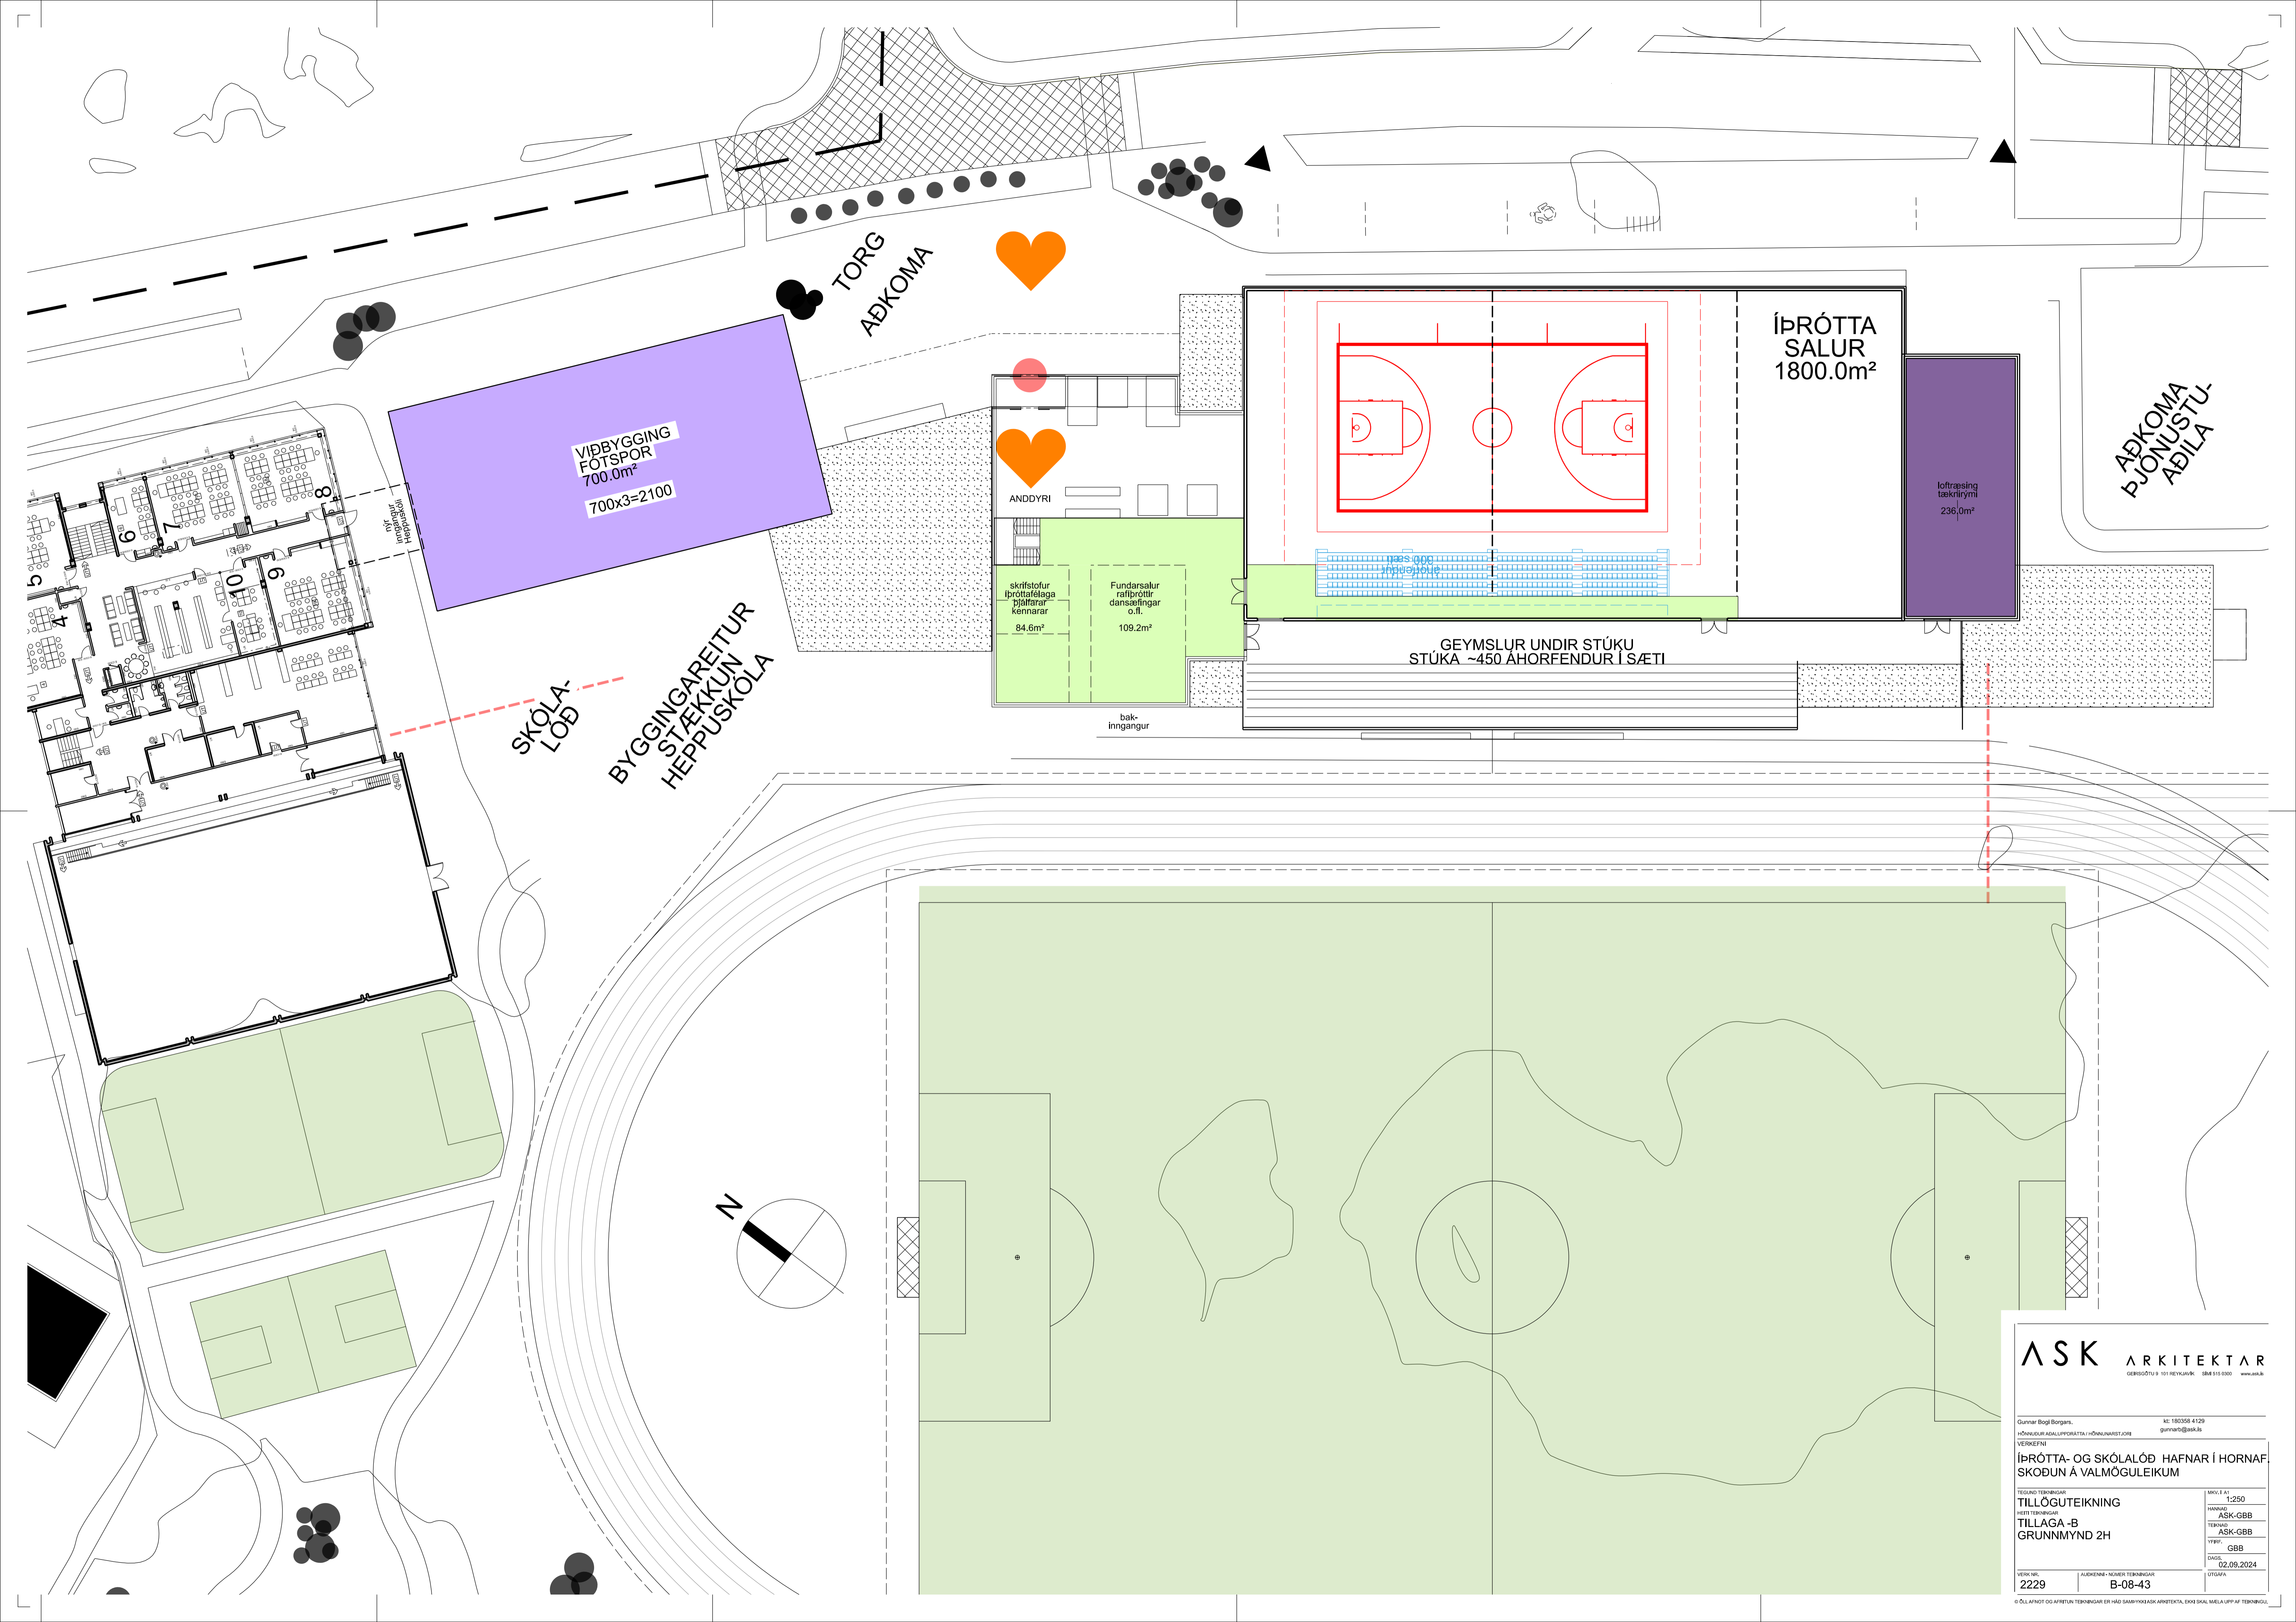

VIÐBYGGING
FÓTSPOR
700.0m²
700x3=2100

TORG
AÐKOMA

ÍÞRÓTTA
SALUR
1800.0m²

AÐKOMA
ÞJÓNUSTU-
AÐILA

SKÓLA-
LÖB


BYGGINGAREITUR
STÆKKUN
HEPPUSKOLA

ANDDYRI

skrifstofur
íþróttafelaga
þjálfarar
kennarar
84.6m²


Fundarsalur
rafíþróttir
danssaflingar
o.fl.
109.2m²

bak-
ingangur

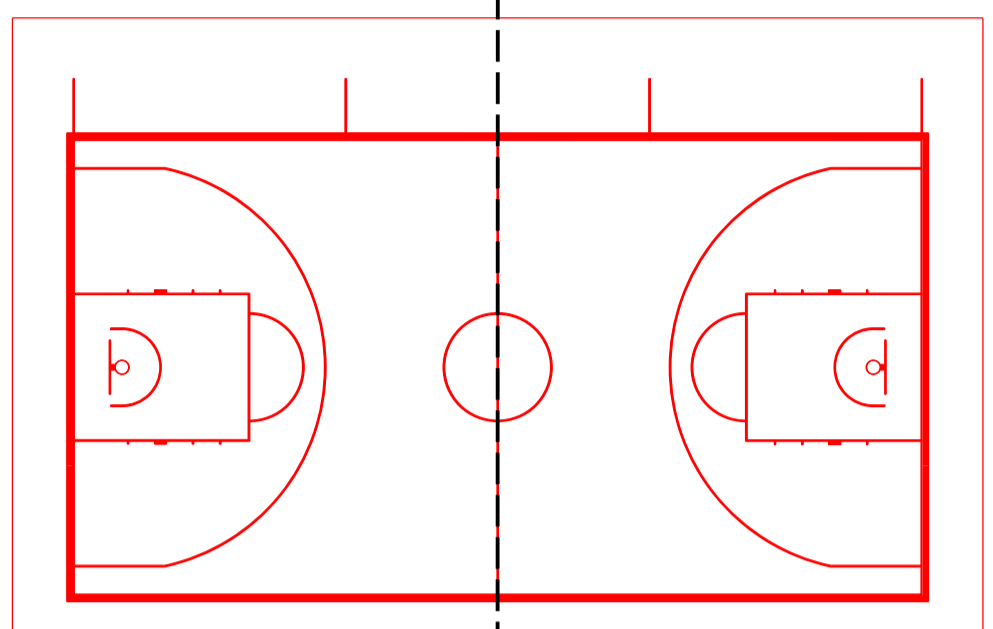

loftþræsing
tæknirými
236.0m²

GEYMSLUR UNDIR STÚKU
STÚKA ~450 ÁHORFENDUR Í SÆTI

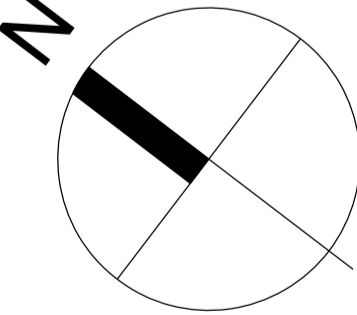

ASK ARKITEKTAR

GEISLÓTTU 9 101 REYKJAVÍK GSM 915 0300 www.ask.is

Gunnar Bogi Borgarín KE 180358 4129
HÖNNUNUR ADALUPPRÁTTA I HÖNNUNARSTADI
gunnarb@ask.is

VERKEFNI
ÍÞRÓTTA- OG SKÓLALÖB HAFNAR Í HORNAF
SKÖÐUN Á VALMÖGULEIKUM

TEIÐUNG
TILLÖGUTEIKNING
HÖNNUNARSTADI
TILLAGA-B
GRUNNMÝND 2H

SKV. I A1
1:250
MANNI
ASK-GBB
TEIÐUNG
ASK-GBB
YFIR
GBB
DAGI
02.09.2024
STYFA

VIÐ. NÚ.
2229

AÐRENNA- NÚMÉR TEIÐUNGAR
B-08-43

STYFA

© ALLAFROT OG AFROTUN TEIÐUNGAR ER HÁÐ SAMÞYKKIASK ARKITEKTA, ENKI SKAL MELA LUPP AF TEIÐUNGU.

Sveitarfélagið HORNAFJÖRÐUR

ÍÞRÓTTA- OG SKÓLALÓÐ HAFNAR Í HORNAFIRÐI


SKOÐUN Á VALMÖGULEIKUM

TILLAGA B - BYGGINGAR

Sept 2024

Brúttóflatarmál

- Alrými
- Búningsherbergi
- Fimleikasalur
- Gangur
- Geymslur
- Geymslur/móttökueldhús
- Styrktarsalur
- Tæknirými
- Viðbygging Heppuskóli
- Íþróttasalur
- Útígeymslur

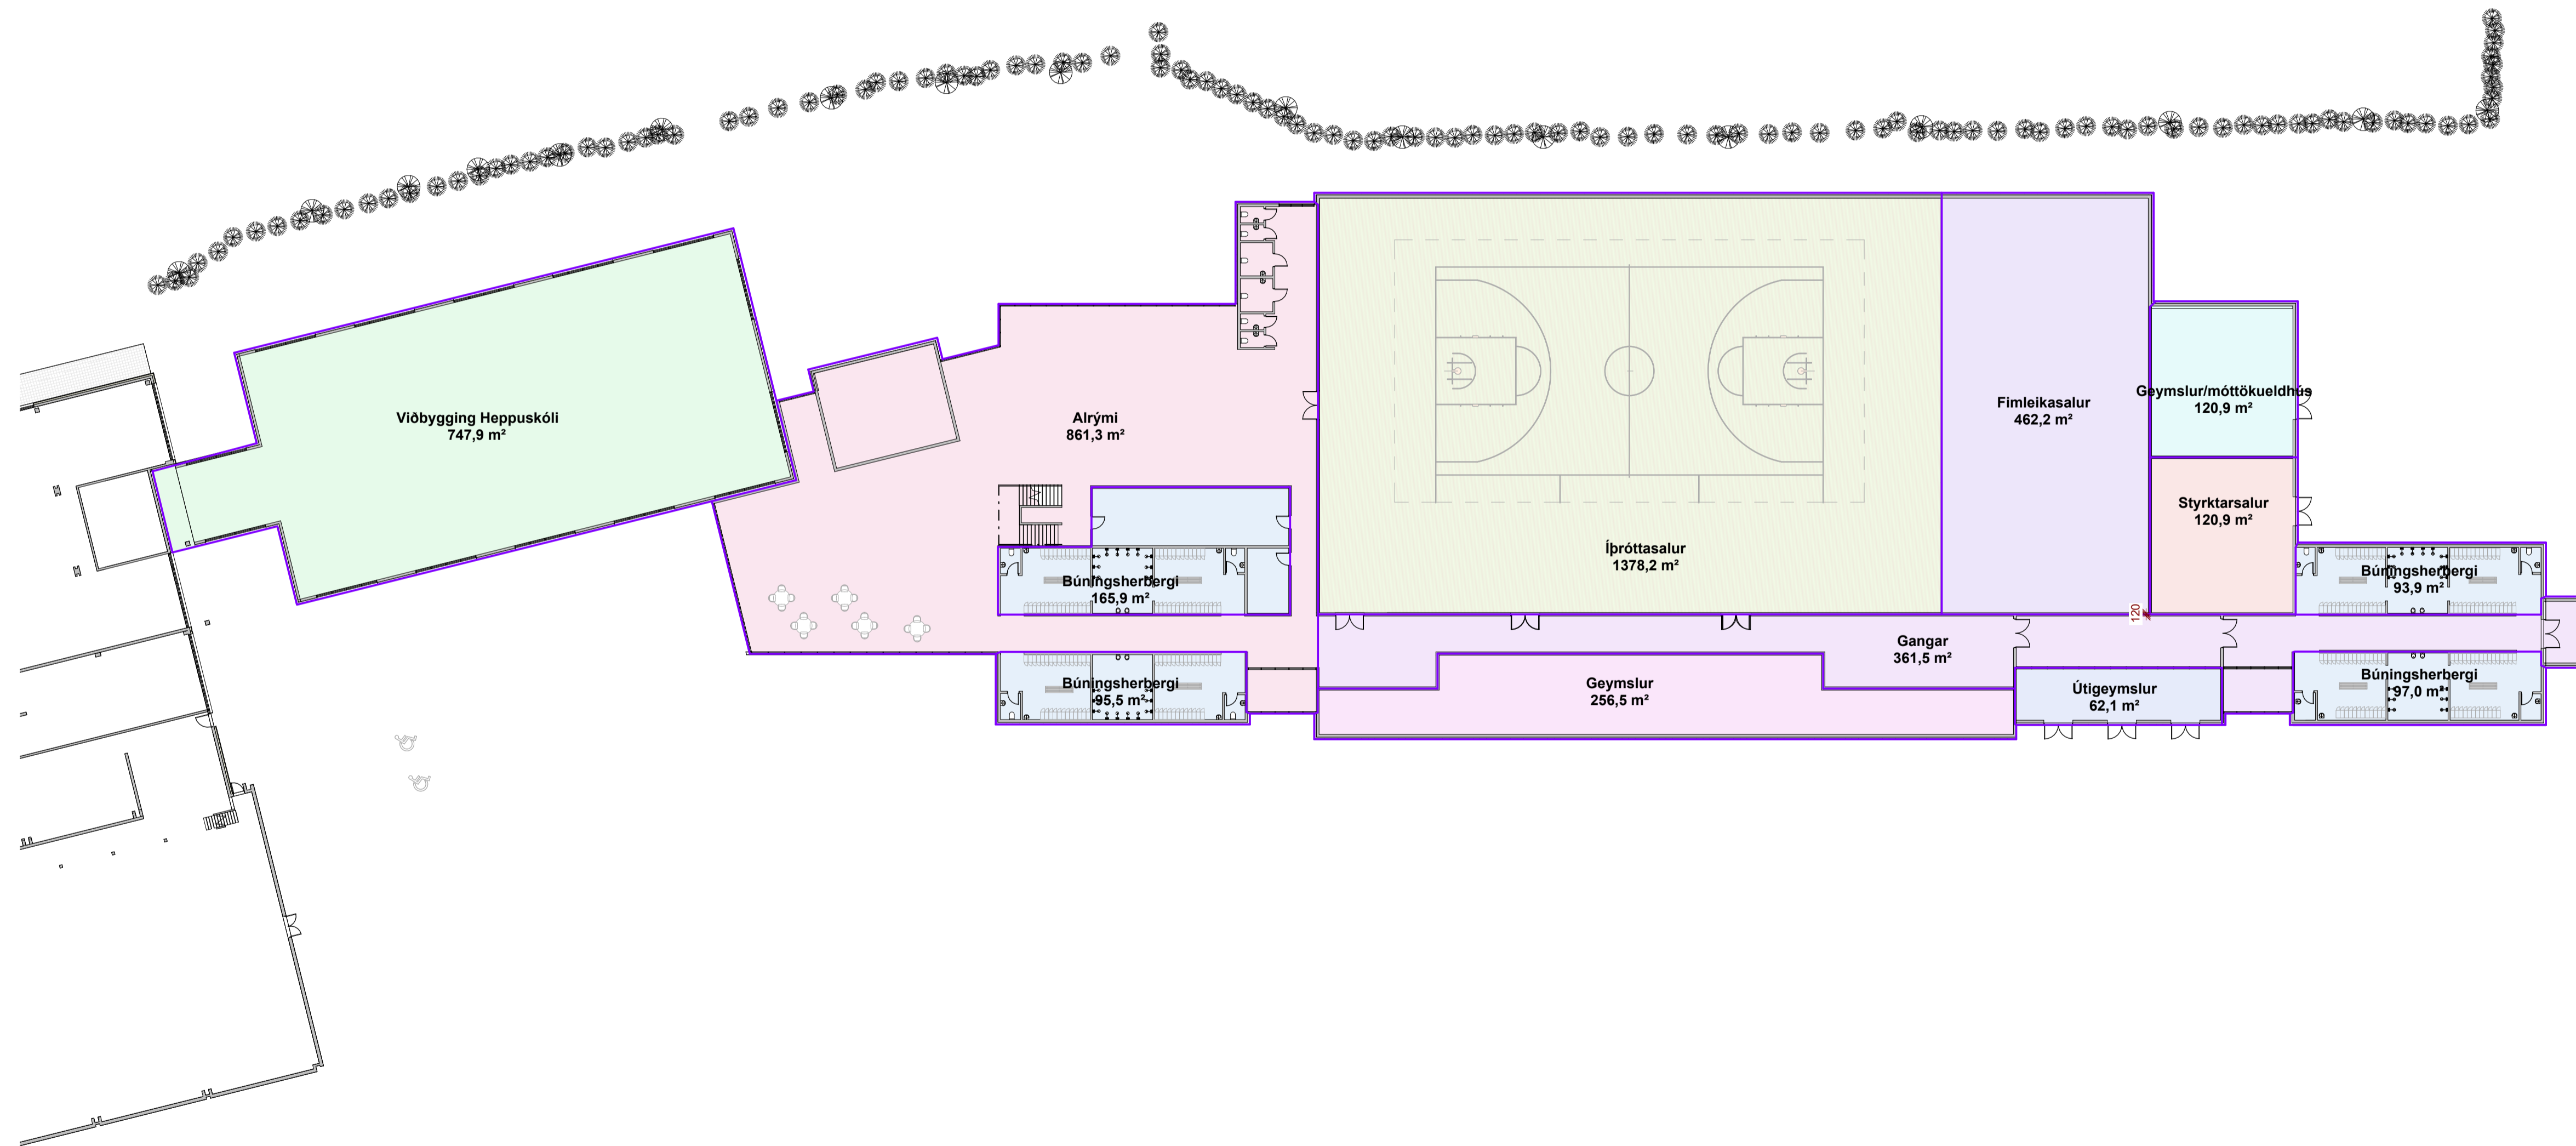

Brúttófermetrar			
Nafn	Hæð	Fermetrar	Tegund rýmis

1.Hæð_B4			
Viðbygging Heppuskóli	1.Hæð_B4	747,9 m ²	
		747,9 m ²	

Búningsherbergi	1.Hæð_B4	165,9 m ²	Búningsherbergi
Búningsherbergi	1.Hæð_B4	95,5 m ²	Búningsherbergi
Búningsherbergi	1.Hæð_B4	93,9 m ²	Búningsherbergi
Búningsherbergi	1.Hæð_B4	97,0 m ²	Búningsherbergi
		452,3 m ²	

Fimleikasalur	1.Hæð_B4	462,2 m ²	Fimleikasalur
		462,2 m ²	

Alrými	1.Hæð_B4	861,3 m ²	Gangur
Gangur	1.Hæð_B4	361,5 m ²	Gangur
		1.222,8 m ²	

Geymslur/móttökueldhús	1.Hæð_B4	120,9 m ²	Geymslur
Útígeymslur	1.Hæð_B4	62,1 m ²	Geymslur
Geymslur	1.Hæð_B4	256,5 m ²	Geymslur
		439,5 m ²	

Styrktarsalur	1.Hæð_B4	120,9 m ²	Styrktarsalur
		120,9 m ²	

Íþróttasalur	1.Hæð_B4	1.378,2 m ²	Íþróttasalur
		1.378,2 m ²	
		4.823,7 m ²	

2.Hæð_B4			
Viðbygging Heppuskóli	2.Hæð_B4	737,2 m ²	
		737,2 m ²	

Alrými	2.Hæð_B4	381,0 m ²	Gangur
Gangur	2.Hæð_B4	136,3 m ²	Gangur
		517,3 m ²	

Tæknirými	2.Hæð_B4	245,4 m ²	Tæknirými
		245,4 m ²	
		1.499,9 m ²	
		6.323,7 m ²	

1.Hæð_B4
1 : 300

Sveitarfélagið HORNAFJÖRÐUR


ÍÞRÓTTA- OG SKÓLALÓÐ HAFNAR Í HORNAFIRÐI
SKOÐUN Á VALMÖGULEIKUM

TILLAGA B - BYGGINGAR

Sept 2024

Brúttóflatarmál

- Alrými
- Búningsherbergi
- Fimleikasalur
- Gangur
- Gangur
- Geymslur
- Geymslur/móttökueldhús
- Styrktarsalur
- Tæknirými
- Viðbygging Heppuskóli
- Íþróttasalur
- Útgeymslur

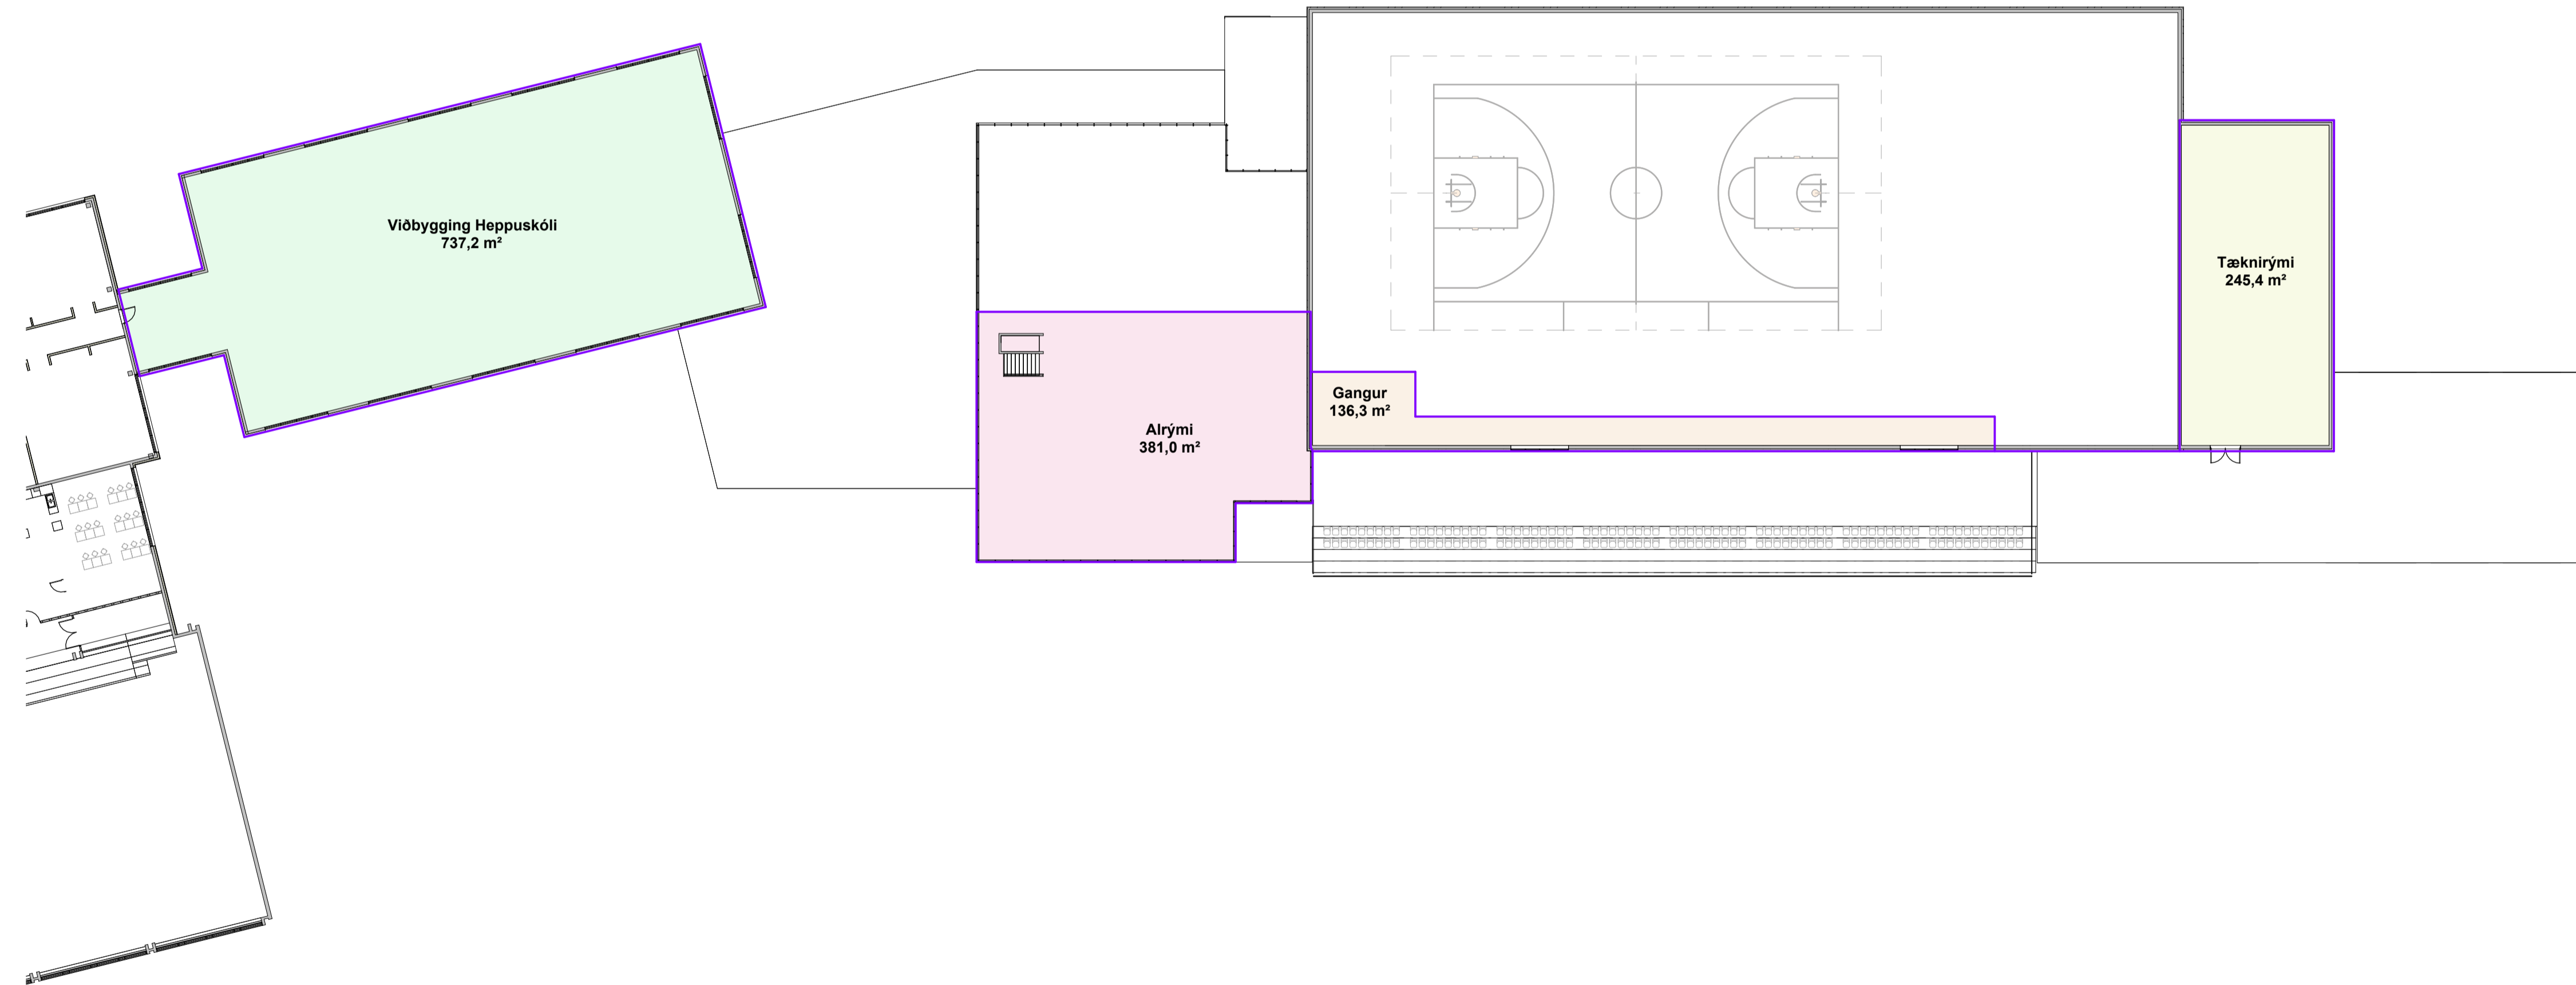

2.Hæð_B4
1:300

Brúttó fermetrar			
Nafn	Hæð	Fermetrar	Tegund rýmis

1.Hæð_B4			
Viðbygging Heppuskóli	1.Hæð_B4	747,9 m ²	
		747,9 m ²	

Búningsherbergi	1.Hæð_B4	165,9 m ²	Búningsherbergi
Búningsherbergi	1.Hæð_B4	95,5 m ²	Búningsherbergi
Búningsherbergi	1.Hæð_B4	93,9 m ²	Búningsherbergi
Búningsherbergi	1.Hæð_B4	97,0 m ²	Búningsherbergi
		452,3 m ²	

Fimleikasalur	1.Hæð_B4	462,2 m ²	Fimleikasalur
		462,2 m ²	

Alrými	1.Hæð_B4	861,3 m ²	Gangur
Gangur	1.Hæð_B4	361,5 m ²	Gangur
		1.222,8 m ²	

Geymslur/móttökueldhús	1.Hæð_B4	120,9 m ²	Geymslur
Útgeymslur	1.Hæð_B4	62,1 m ²	Geymslur
Geymslur	1.Hæð_B4	256,5 m ²	Geymslur
		439,5 m ²	

Styrktarsalur	1.Hæð_B4	120,9 m ²	Styrktarsalur
		120,9 m ²	

Íþróttasalur	1.Hæð_B4	1.378,2 m ²	Íþróttasalur
		1.378,2 m ²	
		4.823,7 m ²	

2.Hæð_B4			
Viðbygging Heppuskóli	2.Hæð_B4	737,2 m ²	
		737,2 m ²	

Alrými	2.Hæð_B4	381,0 m ²	Gangur
Gangur	2.Hæð_B4	136,3 m ²	Gangur
		517,3 m ²	

Tæknirými	2.Hæð_B4	245,4 m ²	Tæknirými
		245,4 m ²	
		1.499,9 m ²	
		6.323,7 m ²	