


# PORGEIRSSTAÐIR Í SVEITARFÉLAGINU HORNAFIRÐI

## Deiliskipulag

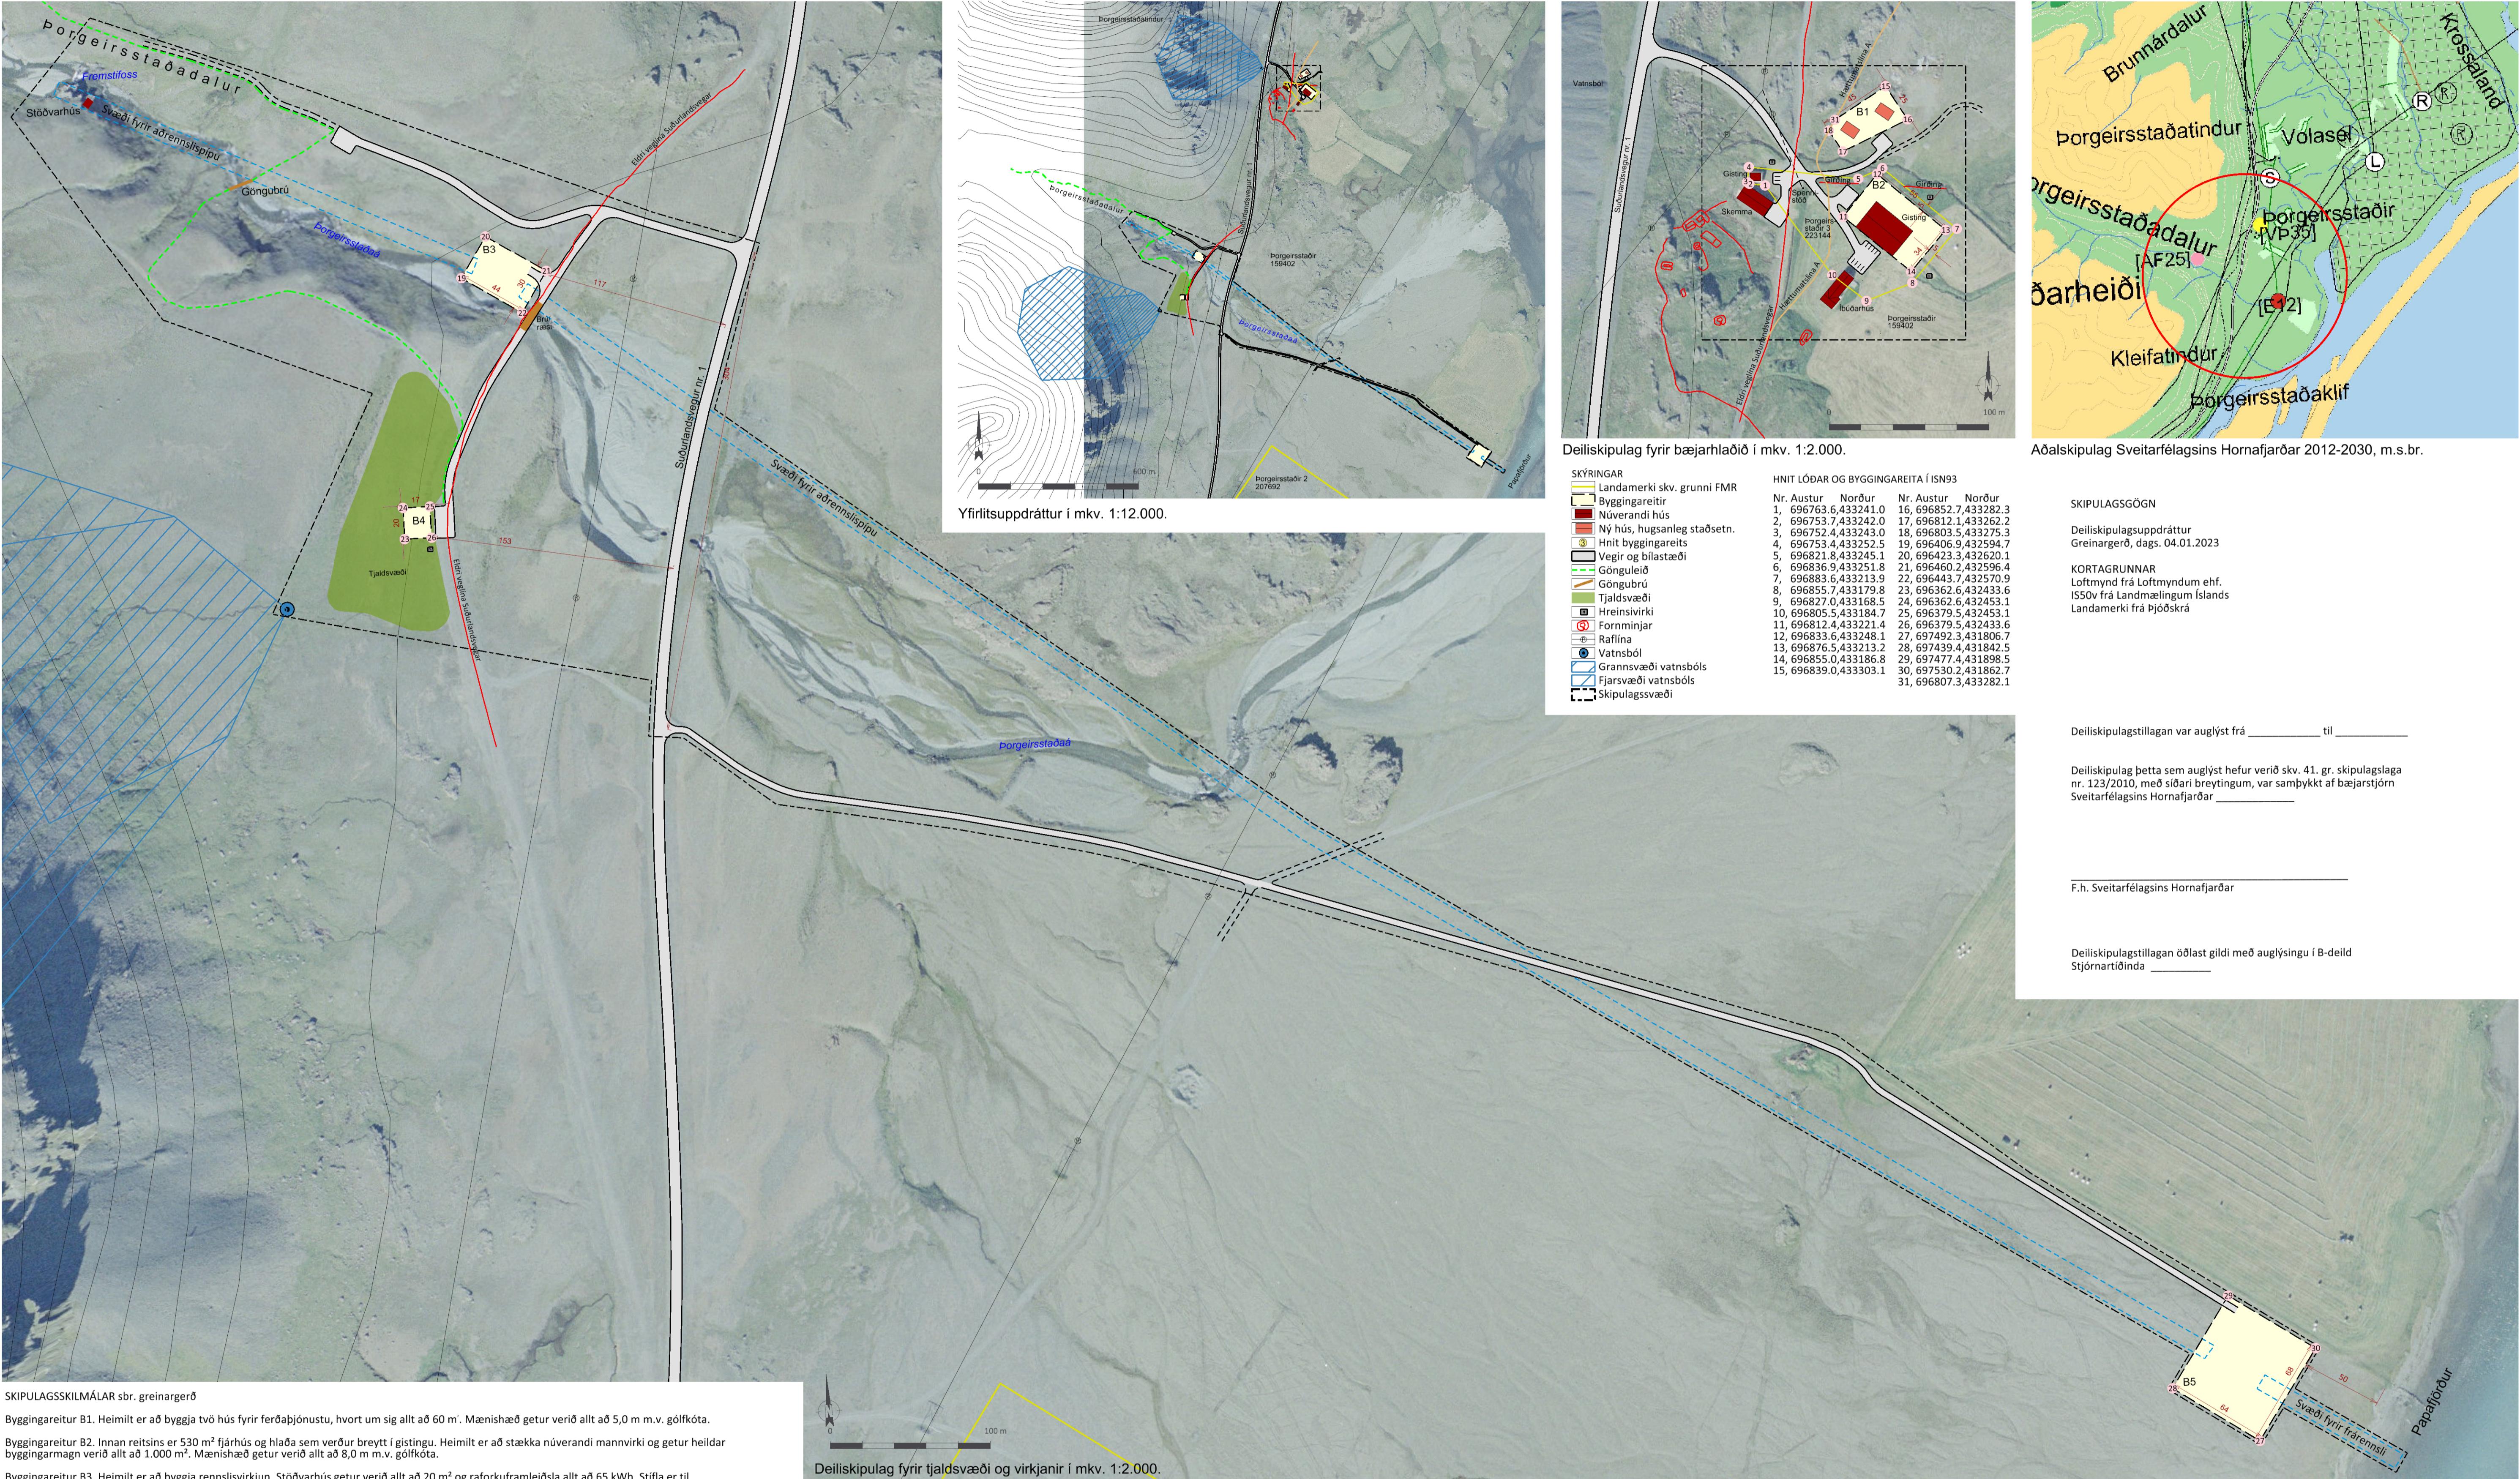

## PORGEIRSSTAÐIR

Deiliskipulag

Verk: 8290-001	Dags: 04.01.2023
Mkv: 1:2.000 í A1	Breytt:
Unnið: IS	Rýnt: ÁJ
Samþykkt:	TILLAGA