




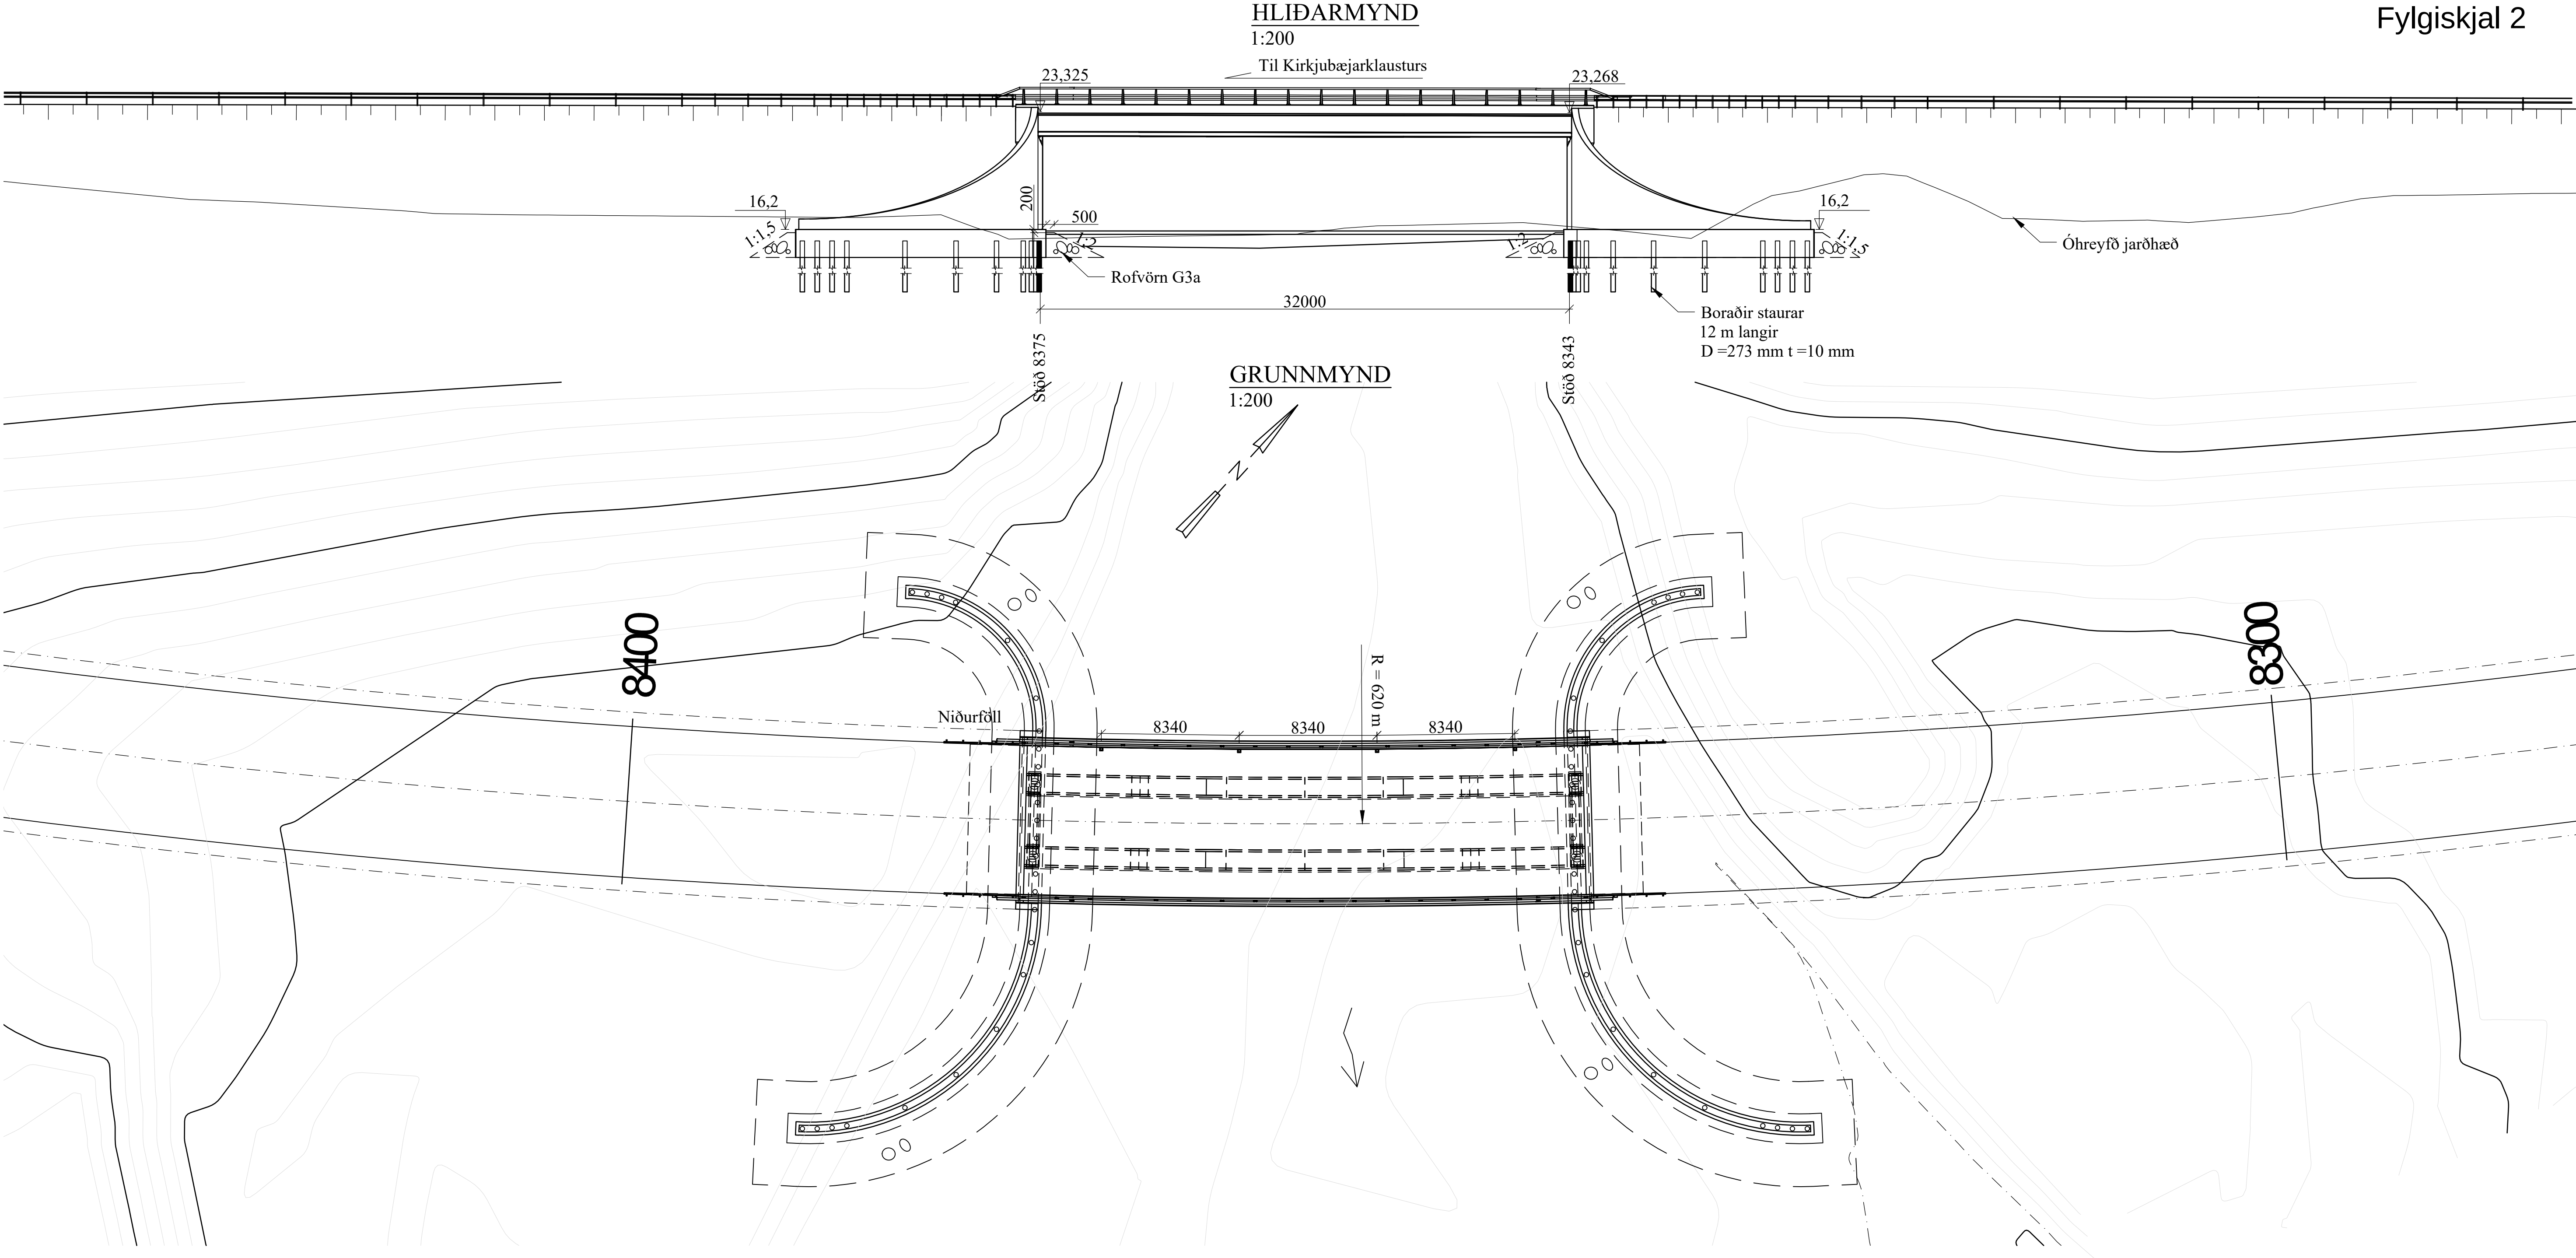

SNIÐ FYRIR FRAMAN EYSTRÍ LANDSTÖPUL
1:100

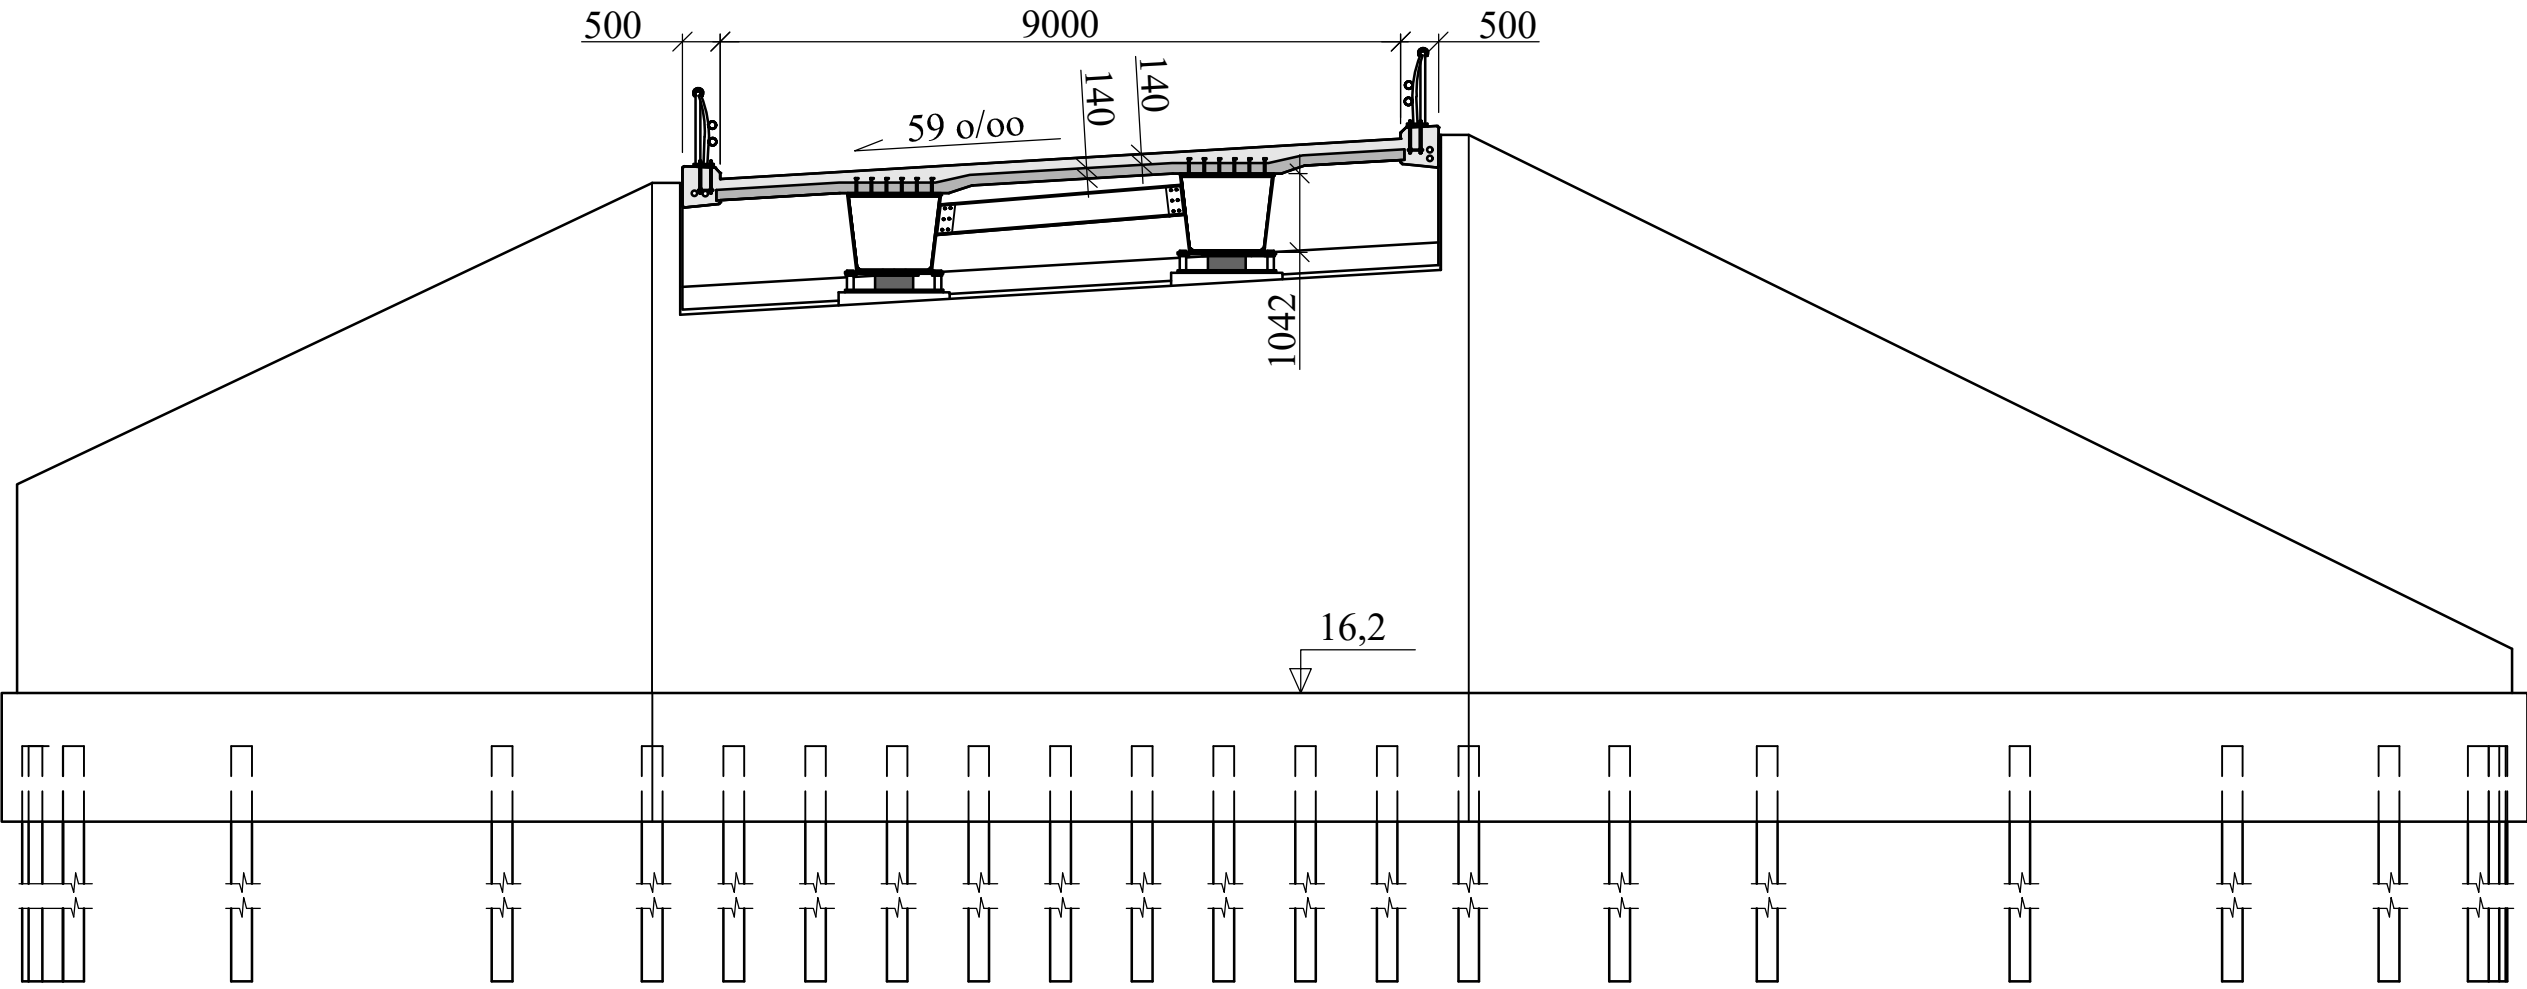

SNIÐ Í HAFI (horft í hækkandi stöð)
1:50

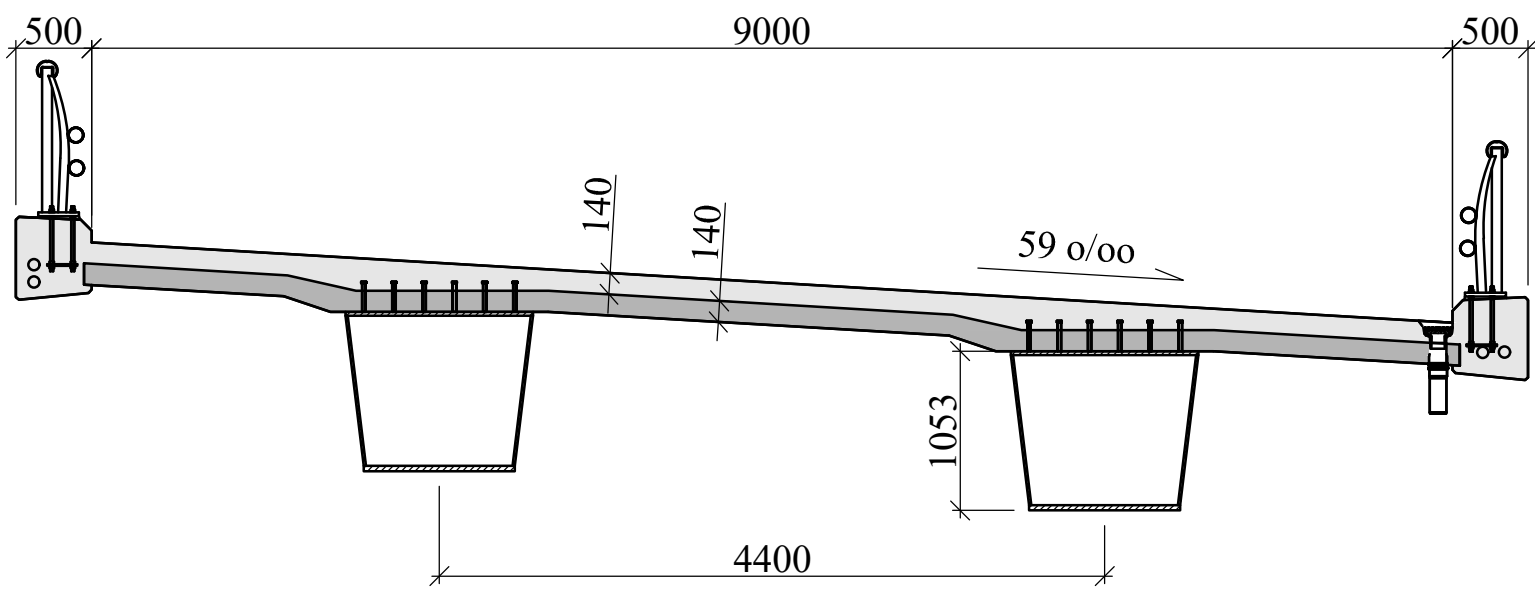

Skýringar:
Hæðartölur eru í m.
Önur mál eru í mm.
Sjá skýringar á blaði K-03.

 Vegagerðin		Kvíá		Brúarmn. A-2474	
Málkvarði 1:50 1:100 1:200		Hannað febrúar 2018 GþG Teiknað mars 2018 GþG Yfirfarið janúar 2019 GVG Samþykkt 21.01.2019 GVG		Brúarteikn.nr. B1-11821 Vegnr. 1-y5 Hönnunarstig VER Teikn. nr. Útg. K-02 A	
Bláðstærð A1		Hringvegur Austur-Skaftafellssýsla L = 32 m B = 10 m Vp. EN Gerð SJS/B		Yfirlitsmynd	